




App. B001 72262201

RESIDENTIE RUBIA


Jaak Van Buggenhoutlaan 11/GV01
8670 Koksijde

APPARTEMENT: 1 SLAAPKAMER

BRUTO VLOEROPPERVLAKTE: 59,05 m²
OPPERVLAKTE TERRAS: 13,88 m²

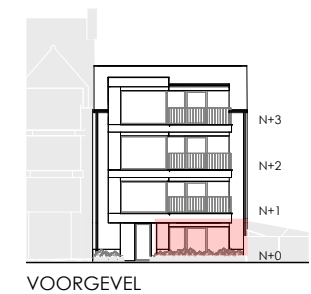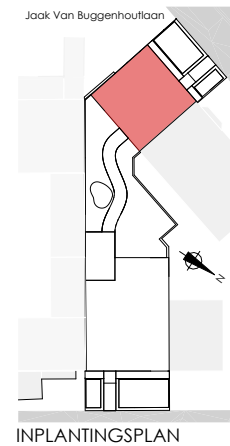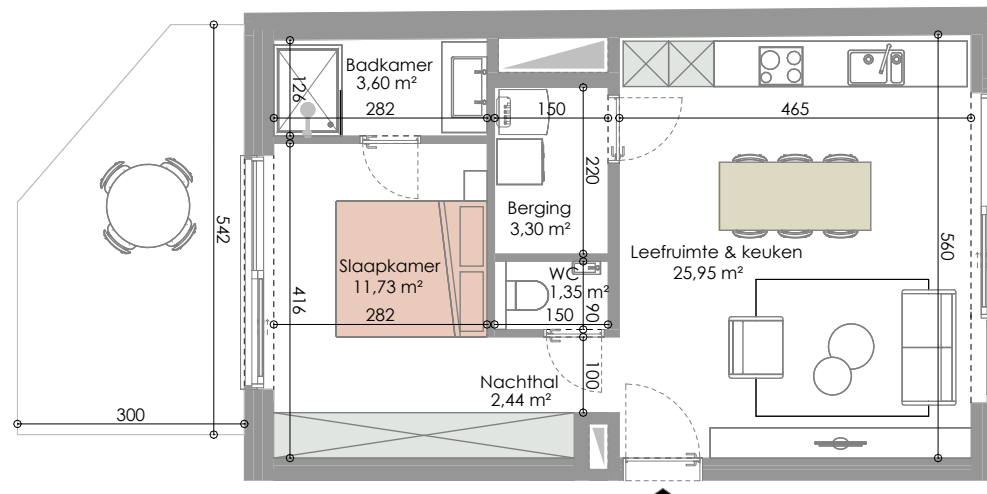

DIT IS GEEN CONTRACTUEEL DOCUMENT, ALLE MEMBELS, TOESTELLEN EN VLOERBEKLEDING ZIJN ILLUSTRATIEF. DE MAATVOERING OP DE PLANNEN GEEFT BIJ BENADERING DE WETTELIJKE AFMETINGEN AAN. AFWIJINGEN OP DE MAATVOERING IN DE UITVOERING IS MOGELIJK.

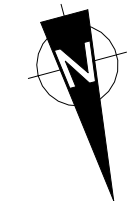

1 0 1 2 3
Schaal 1:100 m

a154

