




App. B201 72262203

RESIDENTIE RUBIA


Jaak Van Buggenhoutlaan 11/0201
8670 Koksijde

APPARTEMENT: 1 SLAAPKAMER

BRUTO VLOEROPPERVLAKTE: 78,80 m²
OPPERVLAKTE TERRAS: 10,61 m²

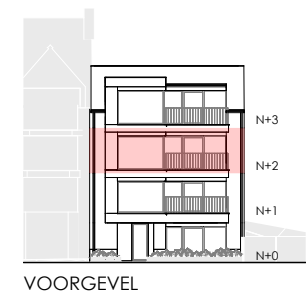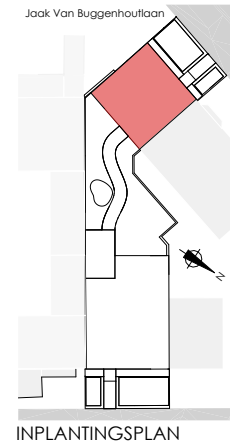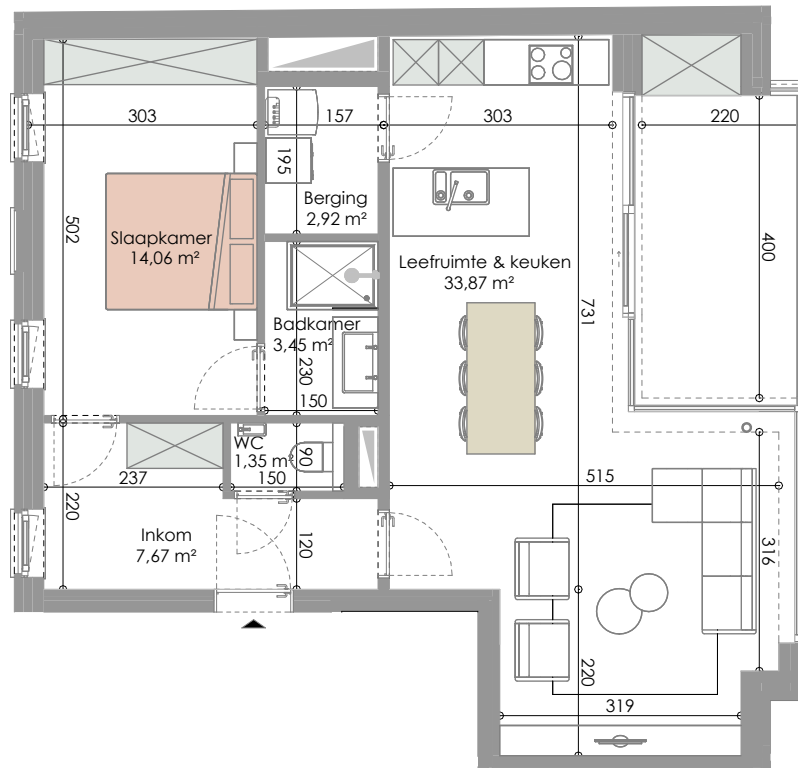

DIT IS GEEN CONTRACTUEEL DOCUMENT, ALLE MEUBELS, TOESTELLEN EN VLOERBEKLEDING ZIJN ILLUSTRATIEF. DE MAATVOERING OP DE PLANNEN GEEFT BIJ BENADERING DE WETTELIJKE AFMETINGEN AAN. AFWIJINGEN OP DE MAATVOERING IN DE UITVOERING IS MOGELIJK.

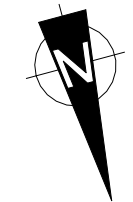

1 0 1 2 3
Schaal 1:100 m

a154

