
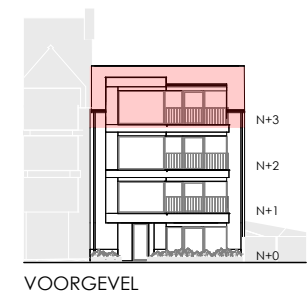
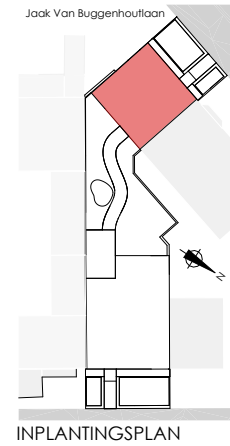


App. B301 72262204

RESIDENTIE RUBIA

Jaak Van Buggenhoutlaan 11/0301
8670 Koksijde

APPARTEMENT: 1 SLAAPKAMER
BRUTO VLOEROPPERVLAKTE: 75,10 m²
OPPERVLAKTE TERRAS: 9,81 m²

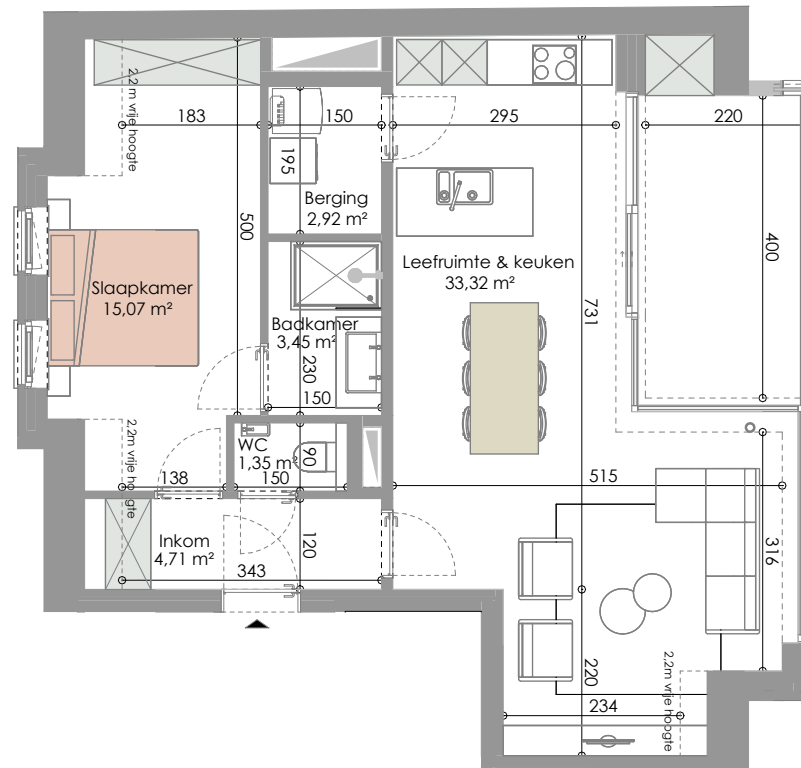

DIT IS GEEN CONTRACTUEEL DOCUMENT, ALLE MEUBELS, TOESTELLEN EN VLOERBEKLEDING ZIJN ILLUSTRATIEF. DE MAATVOERING OP DE PLANEN GEEFT BIJ BENADERING DE WETTELIJKE AFMETINGEN AAN, AFWERKINGEN OP DE MAATVOERING IN DE UITVOERING IS MOGELIJK.

a154



Schaal 1:100
m