



Verkavelingsaanvraag
Ontworpen toestand


Brusselbaan 370 - 372
1790 Affligem

gekend ten kadaster: Affligem / 2de Afdeling / Sectie A /
217n3

Schaal: 1/500

Legende:

- Rand verharding
- Rooilijn
- Afsluiting
- Haag
- Gracht
- Verlichtingspaal
- Wegenis
- Bestaand hoofdgebouw
- Bestaand bijgebouw
- Loofboom
- Straatkap water
- Voortuin
- Tuin
- Te bebouwen zone
- Uit de verkaveling te sluiten
- Nieuwe duiker

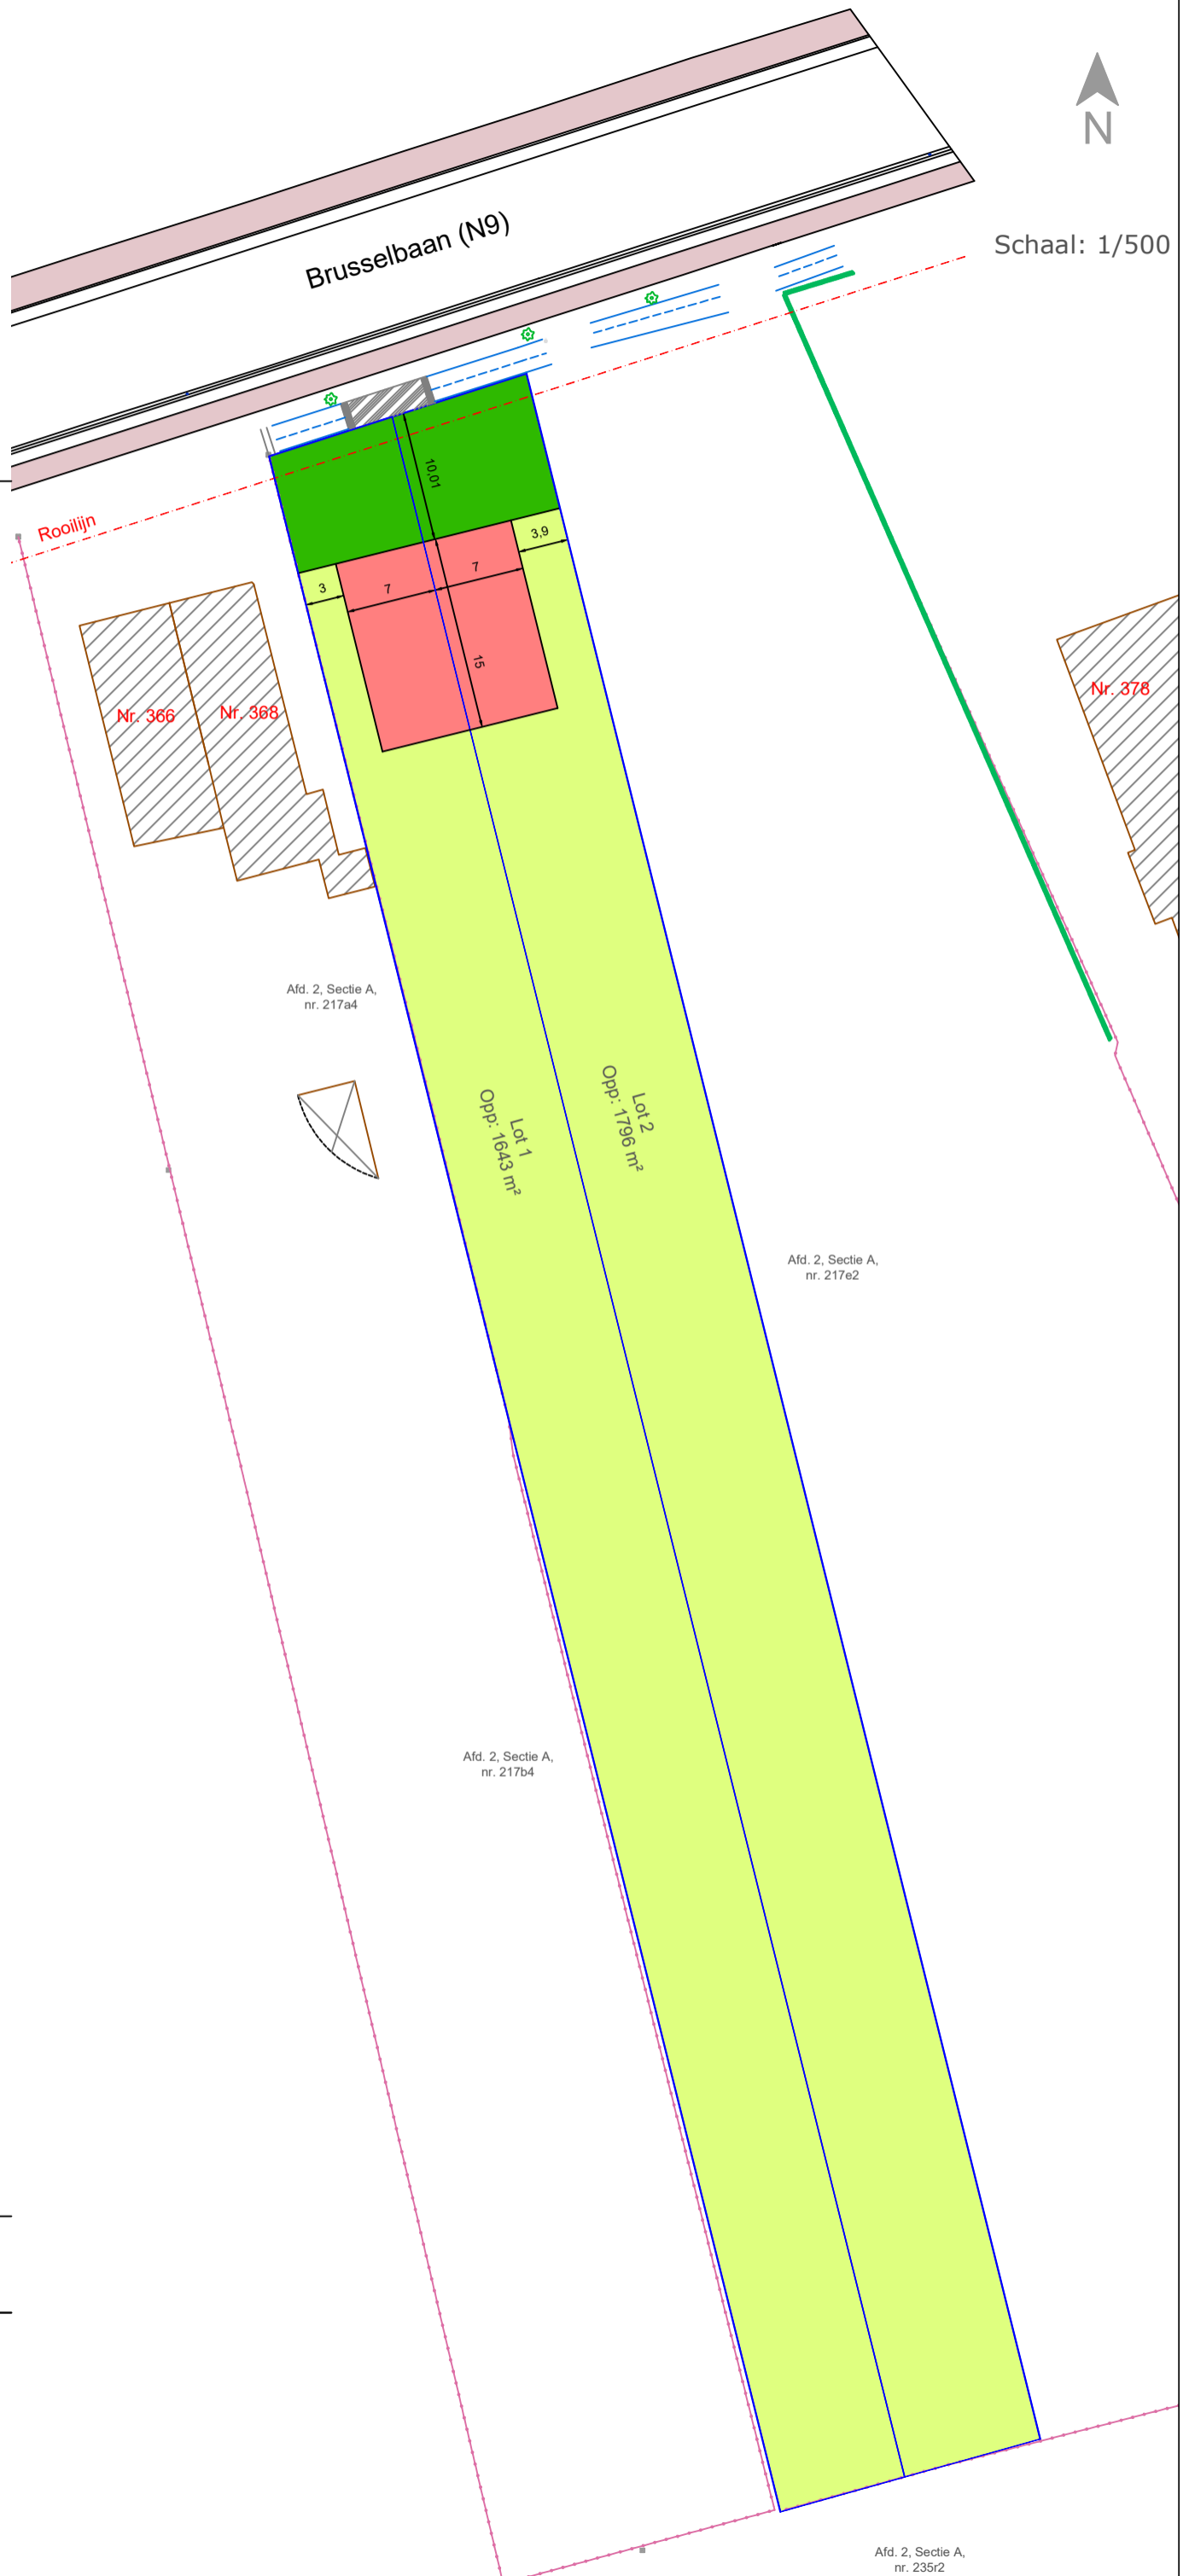

Dit document kan niet gebruikt worden voor
eigendomsoverdracht.

Opgesteld op 05/04/2023 door:

Ing. Steff Van den Buele
Landmeter-expert
beëdigd voor de rechtbank te Dendermonde
LAN181782
Louis Camustraat 21
9300 Aalst
0475/426005