


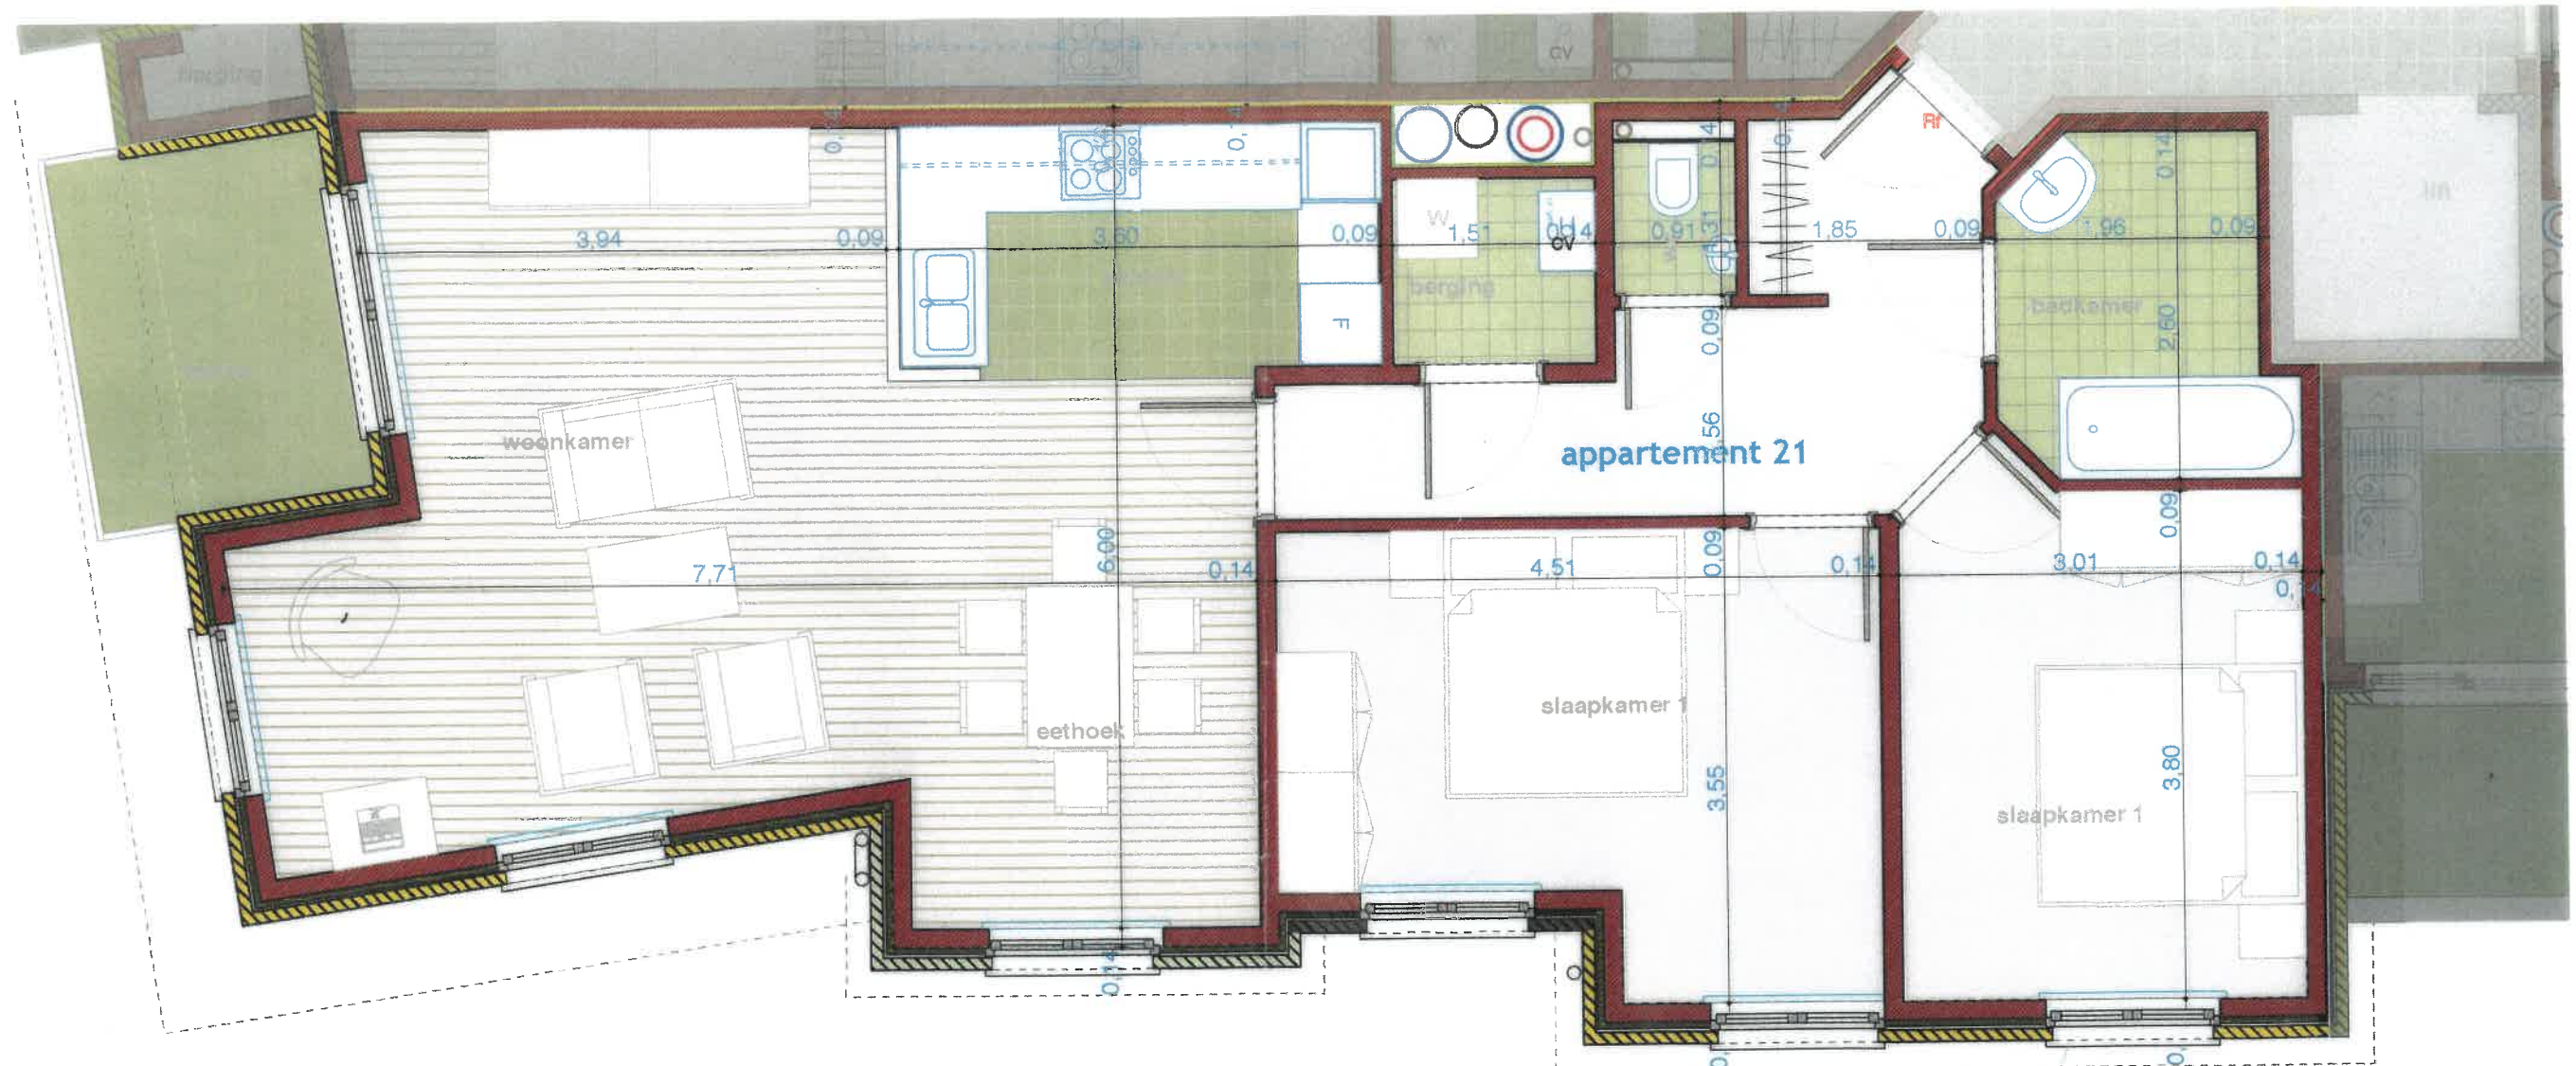

residentie ASSISI

Hoogstraat / Sint-Fransiscusstraat 9250 Waasmunster

PARIJS-GOOSSENS werf 21 9100 Dendermonde 052 21.82.94

ab2 architecten bvba
architecten en ingenieursbureau
kerkstraat 27 9220 Hamme

ab2