




De plannen en door de brandweer gevraagde ingrepen zijn gebaseerd op de plannen van architectenbureau j.de vis - g. declercq d.d. 2012-11-12 met als referentie JDV110927

algemene brandveermaatregelen : (na bespreking met dhr. J. Tiels, brandweer Gent, dd. 16/02/12)


- elke bouwlaag is een apart compartiment
- gelijkvloers = 1 compartiment (handelszaak, interimkantoor)
- 1^e verdieping = 1 compartiment (appartement > 80m2)
- 2^e verdieping + dakverdieping = 2 compartimenten (1 studio + duplex appartement)
- elke bouwlaag die een compartiment vormt zal een REI60 langs boven
- elke muur tussen twee compartimenten zal REI 60 in beide richtingen hebben
- inkomdeuren naar ieder compartiment EI30
- cfr. bespreking is huidige trap in orde (en kan inkomdeur blijven)
- geen haspels noodzakelijk, wel poedersnelblussers per verdieping
- rookluik (1m2) in traphall op hoogste punt (dak)
- brandladder op achtergevel
- Leidingkokers REI 60 elke verdieping dichtgespoten met brandwerende pur doorgangen conform de norm (vlinderkleppen op ventilatie,...

De epb regelgeving is van toepassing
epb-verslaggever en Veiligheidscoördinator Egeon B.V.B.A.
Mario Van Dorpe
+32 (0) 485 26 41 73
Noodzakelijke ventilatie te voorzien, roosters waar nodig op het nieuwe schrijnwerk

De akoestische norm NBN S 01-400-1 is van toepassing
Alle wand- en vloeropbouwen in functie hiervan te controleren.

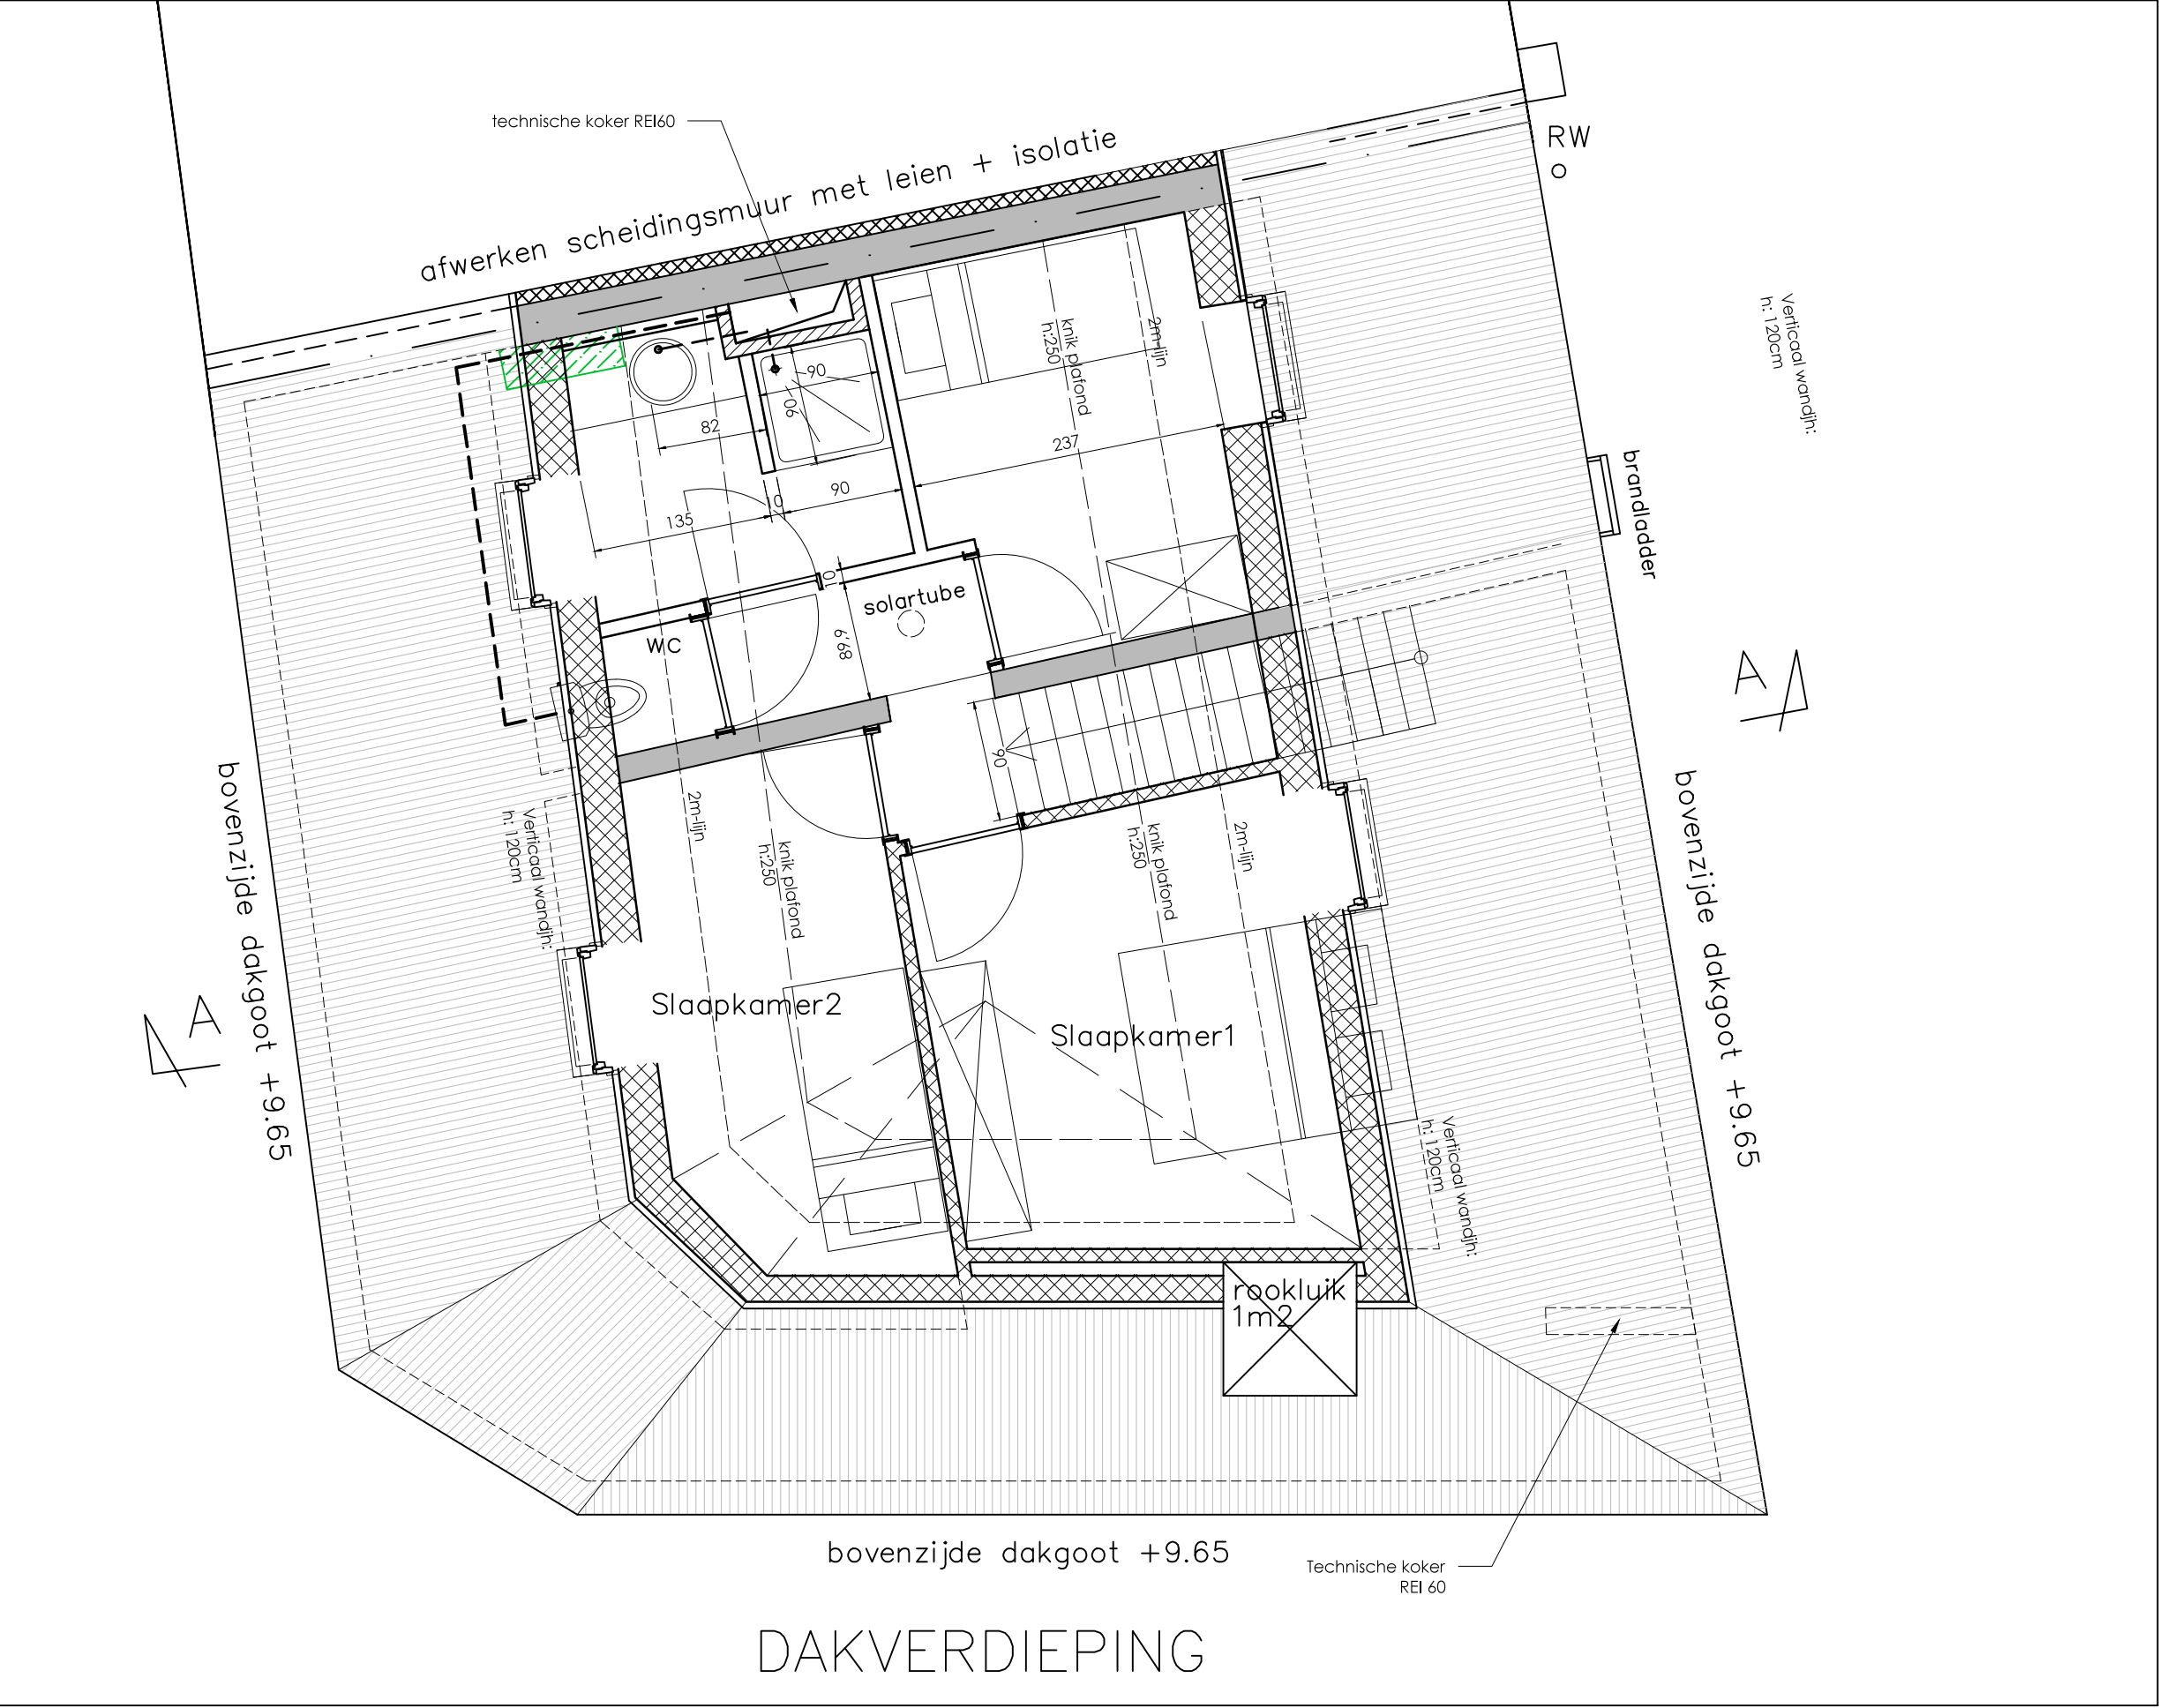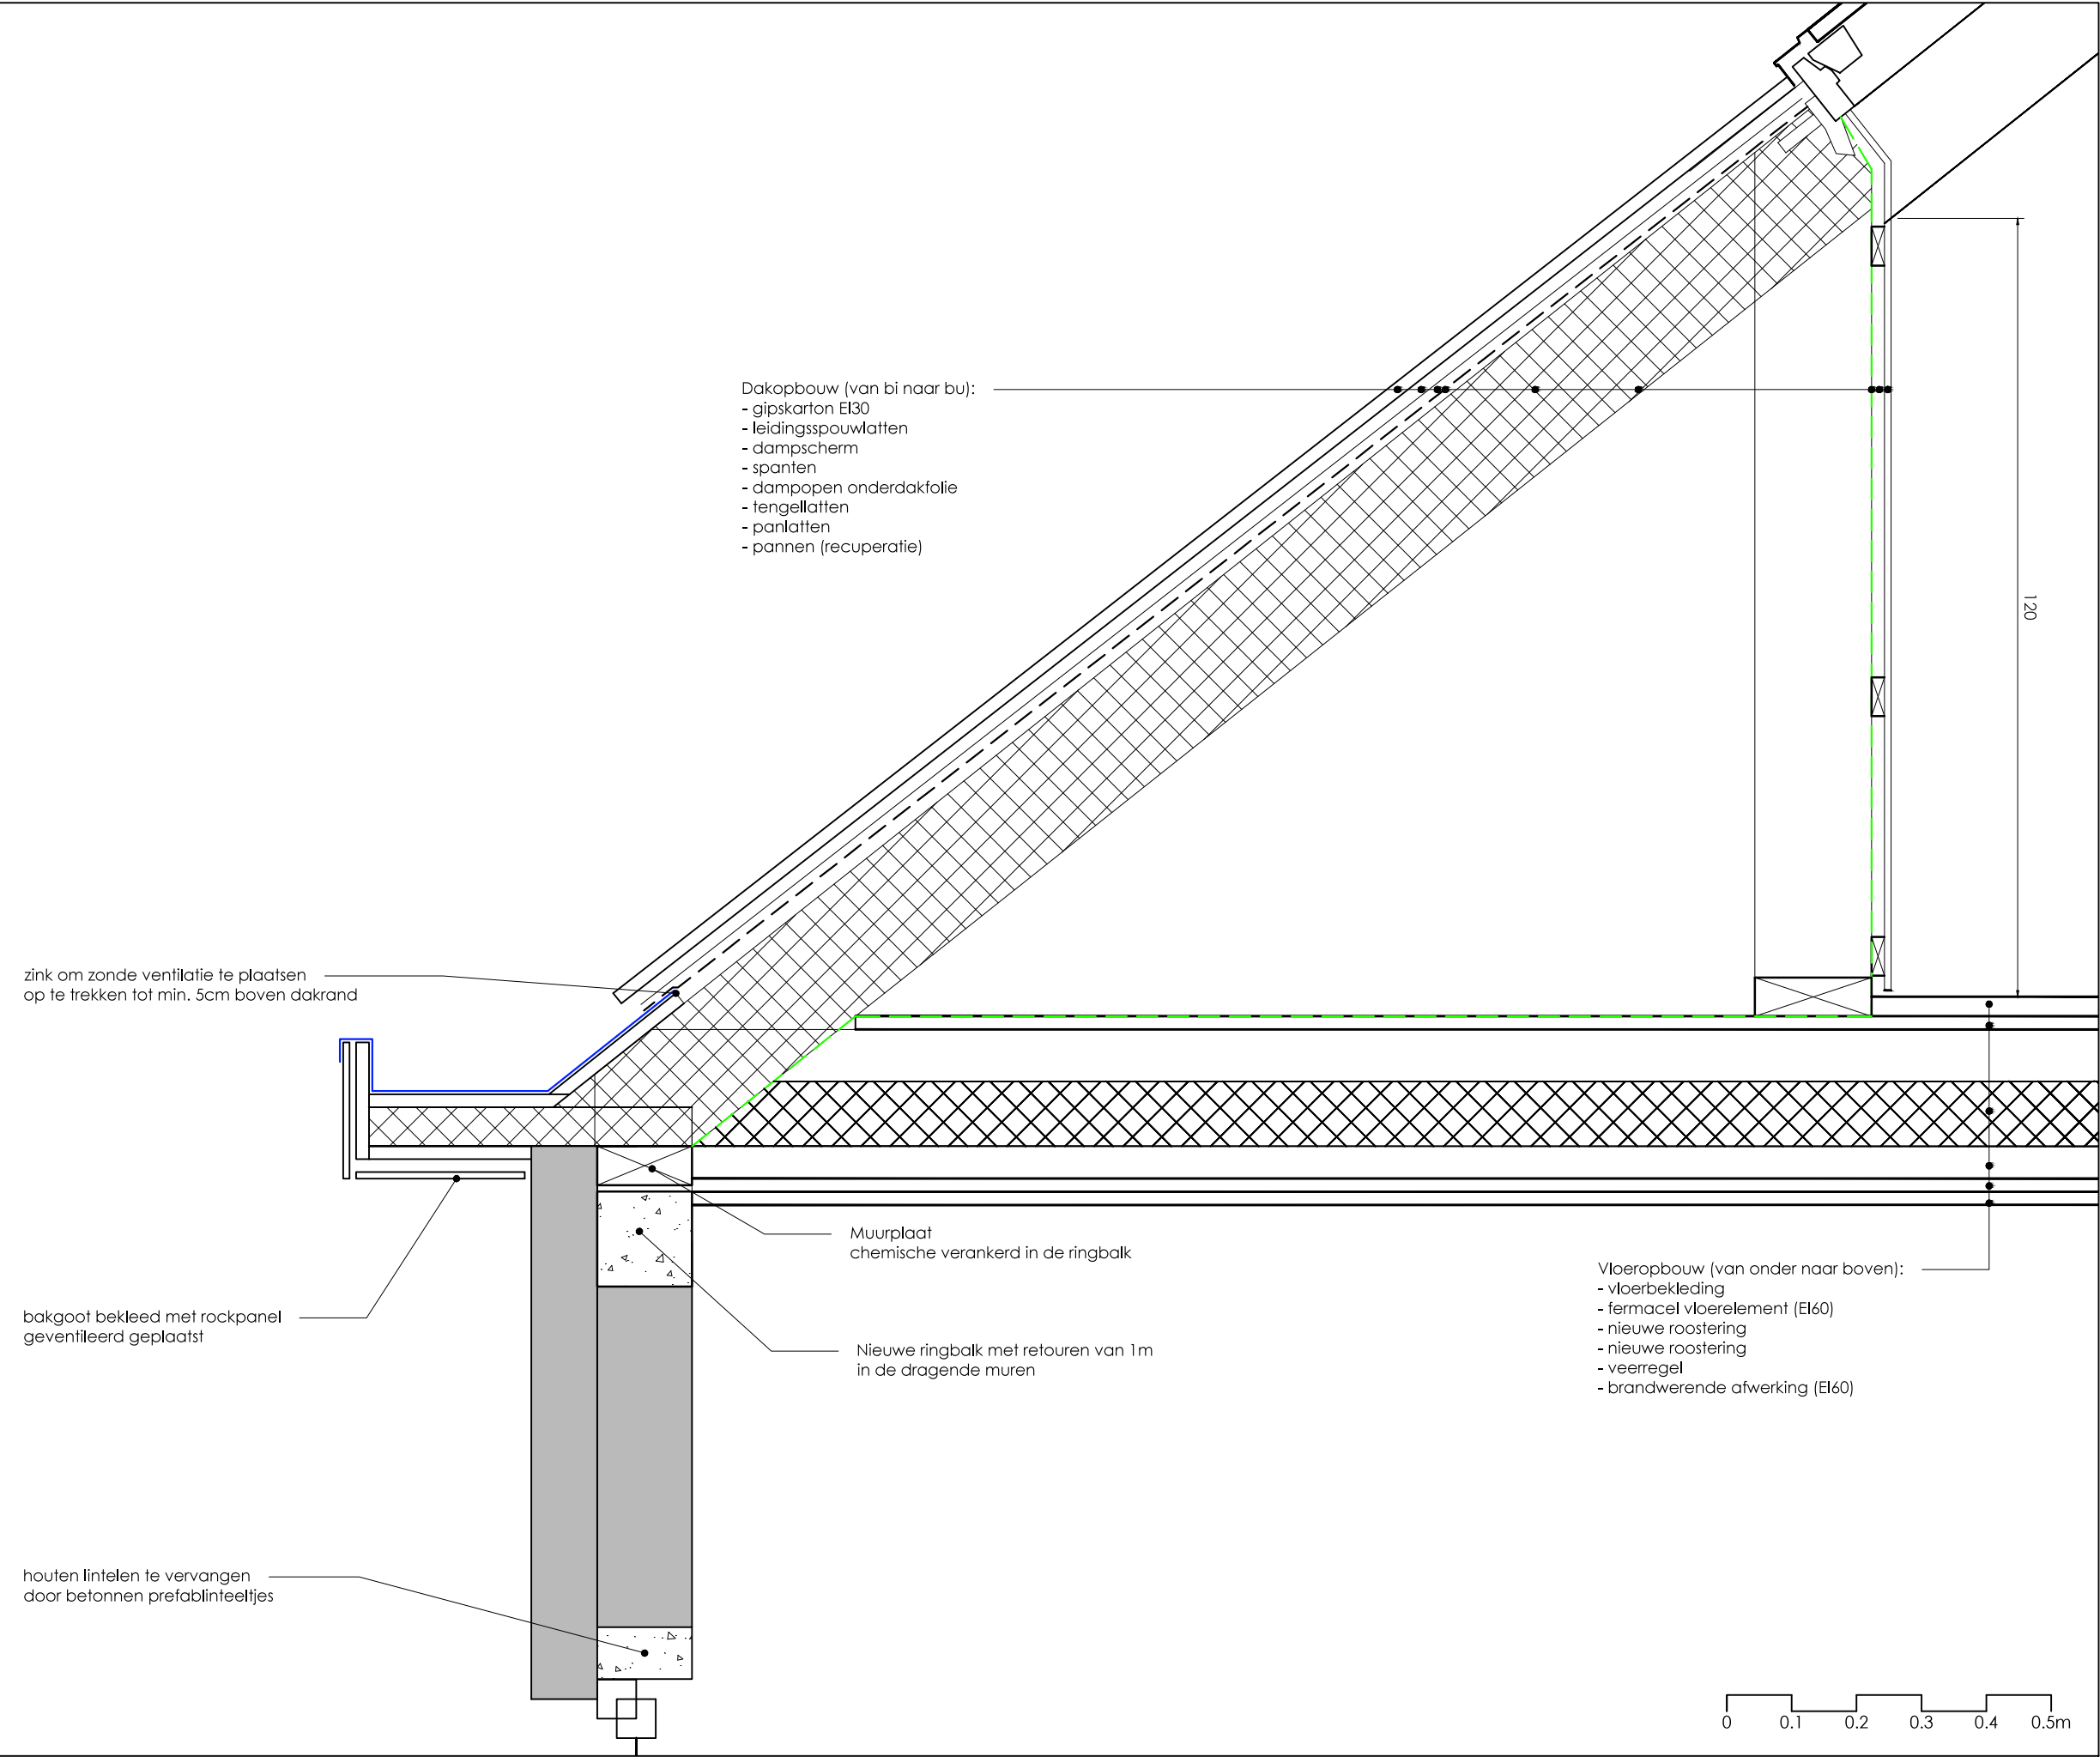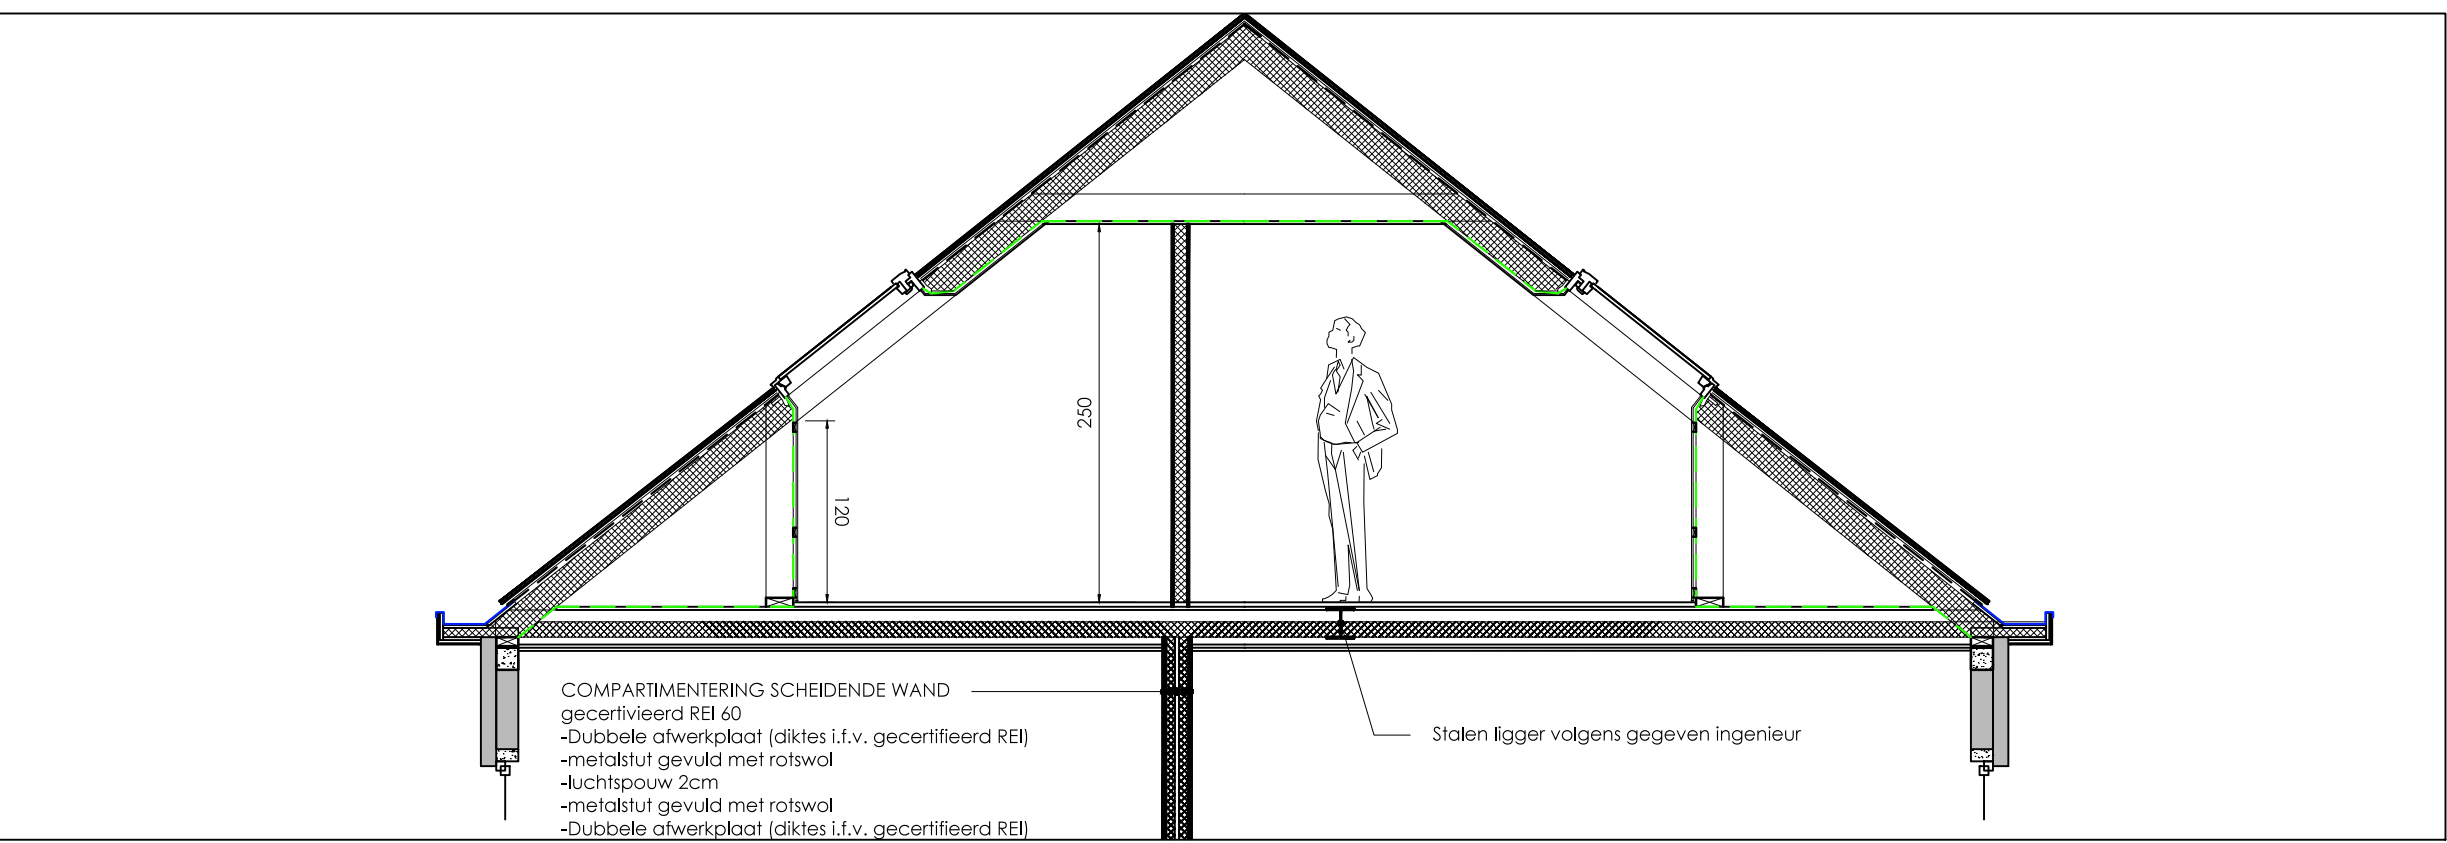


ZOLDERVERDIEPING

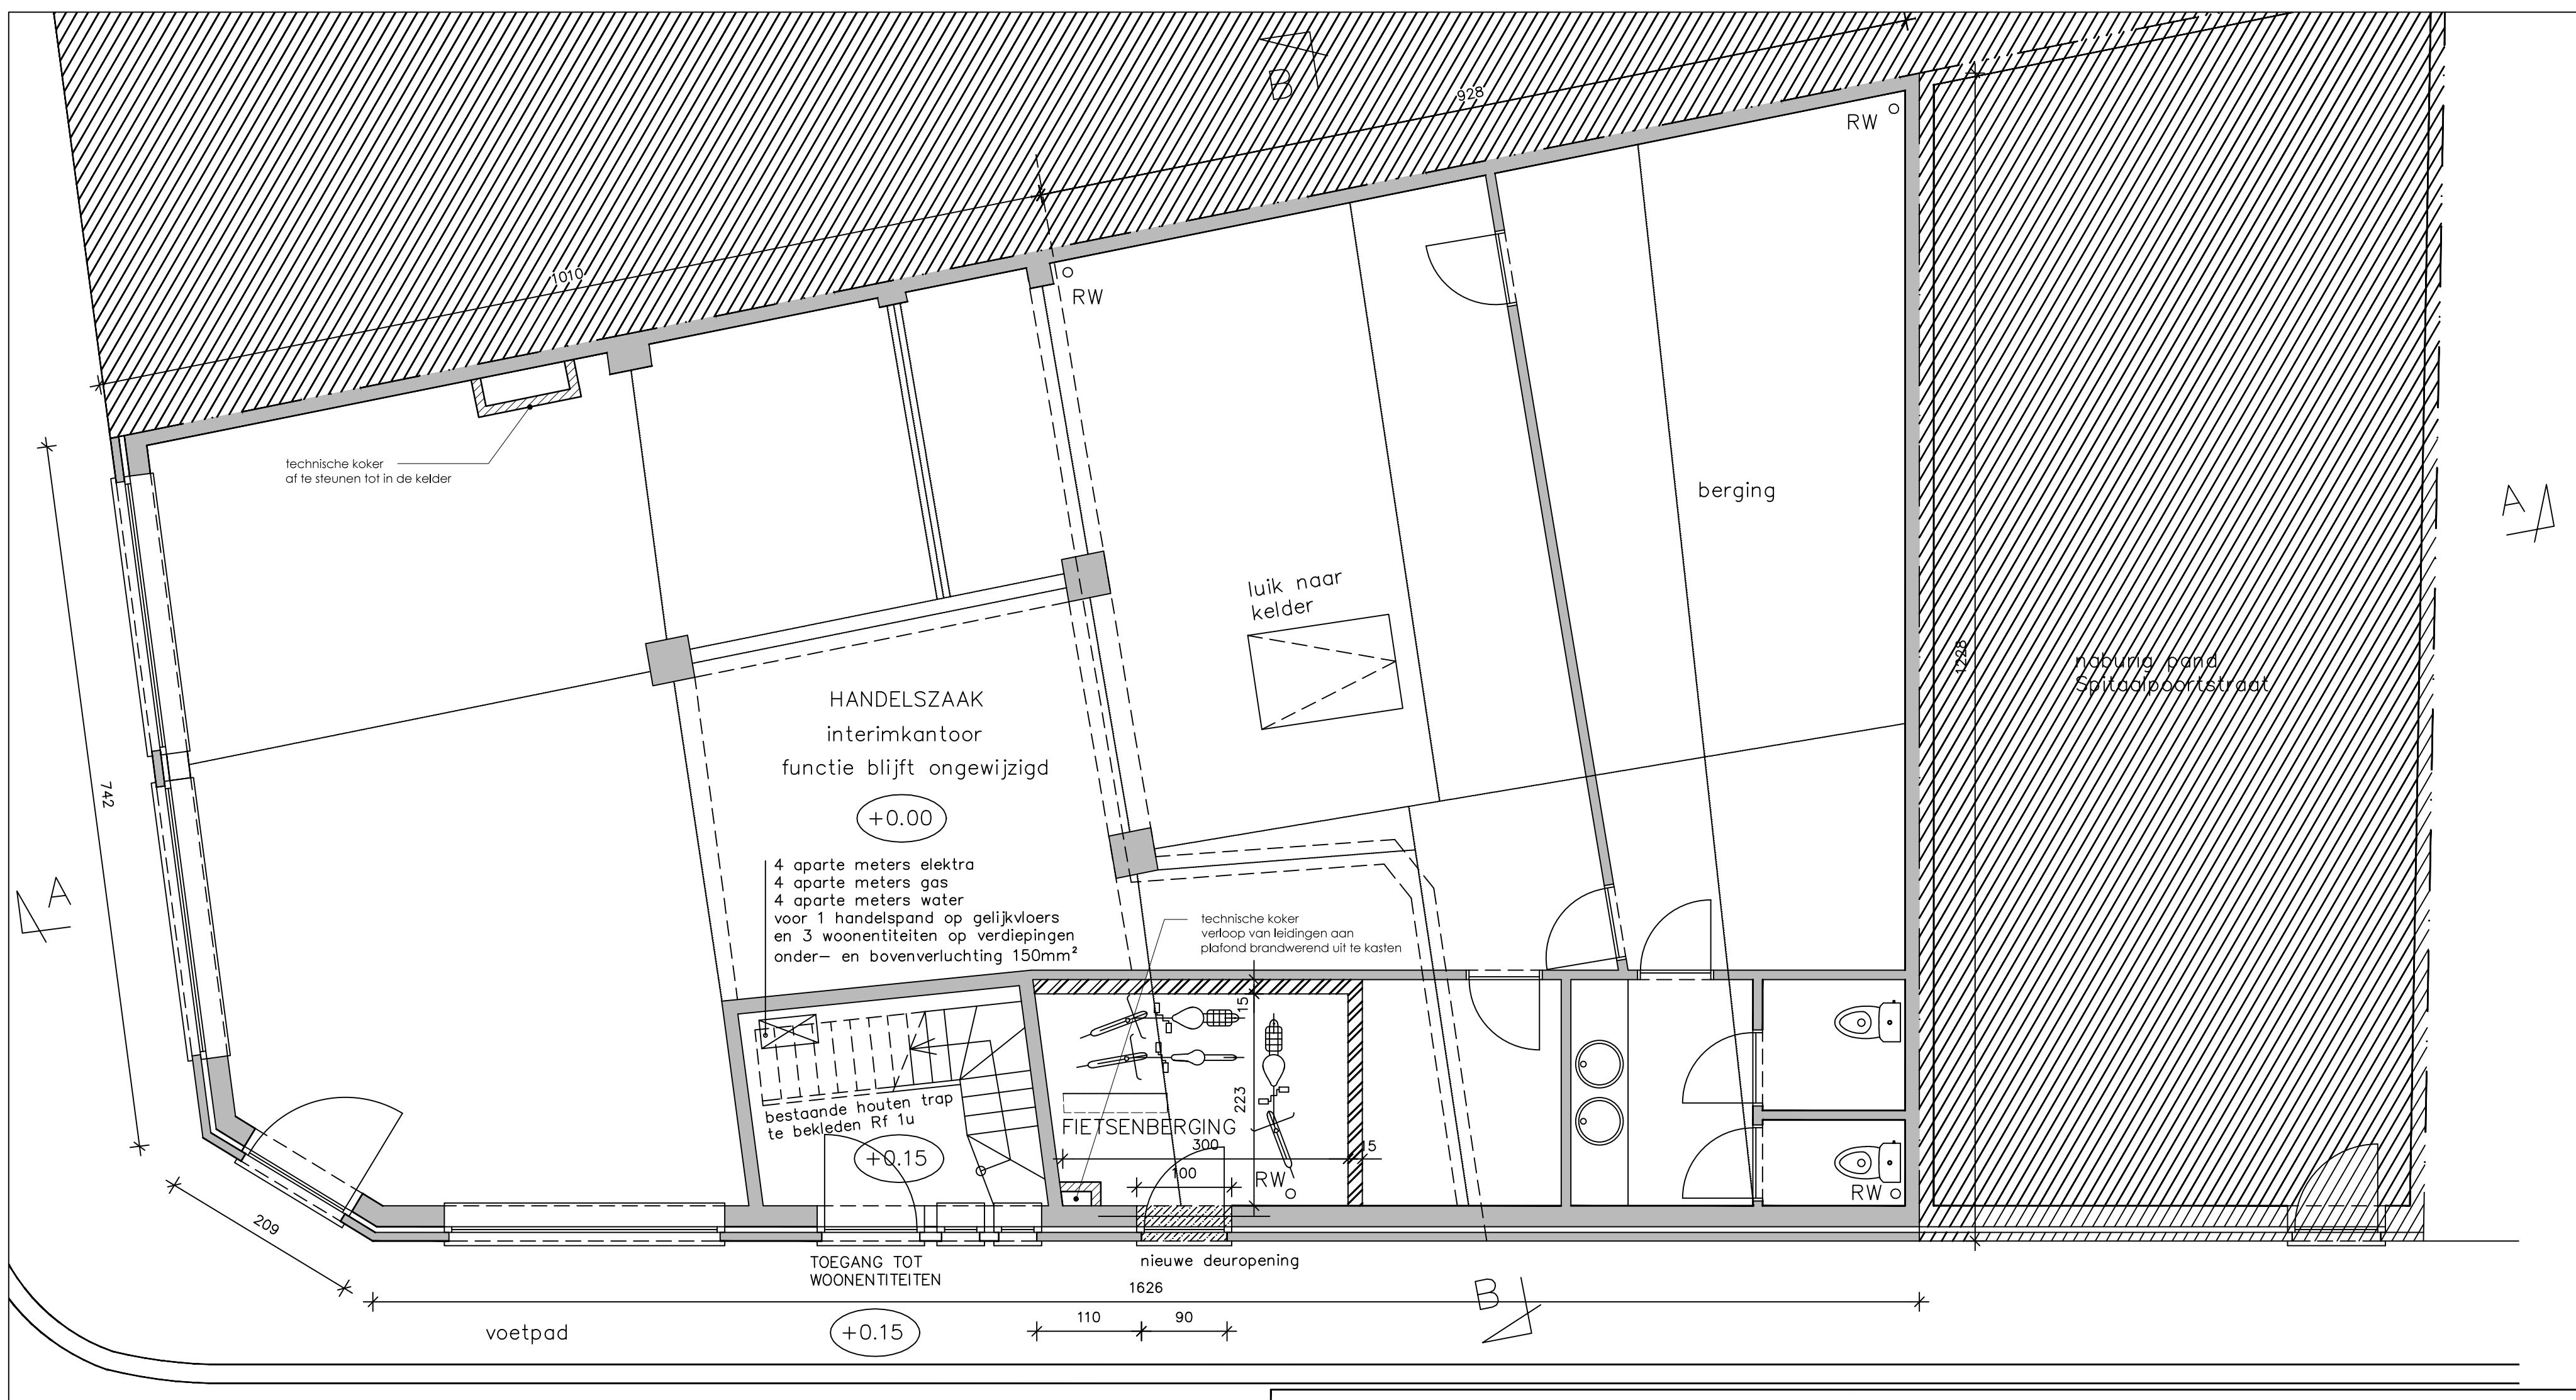

GELIJKVLOERS



EERSTE VERDIEPING

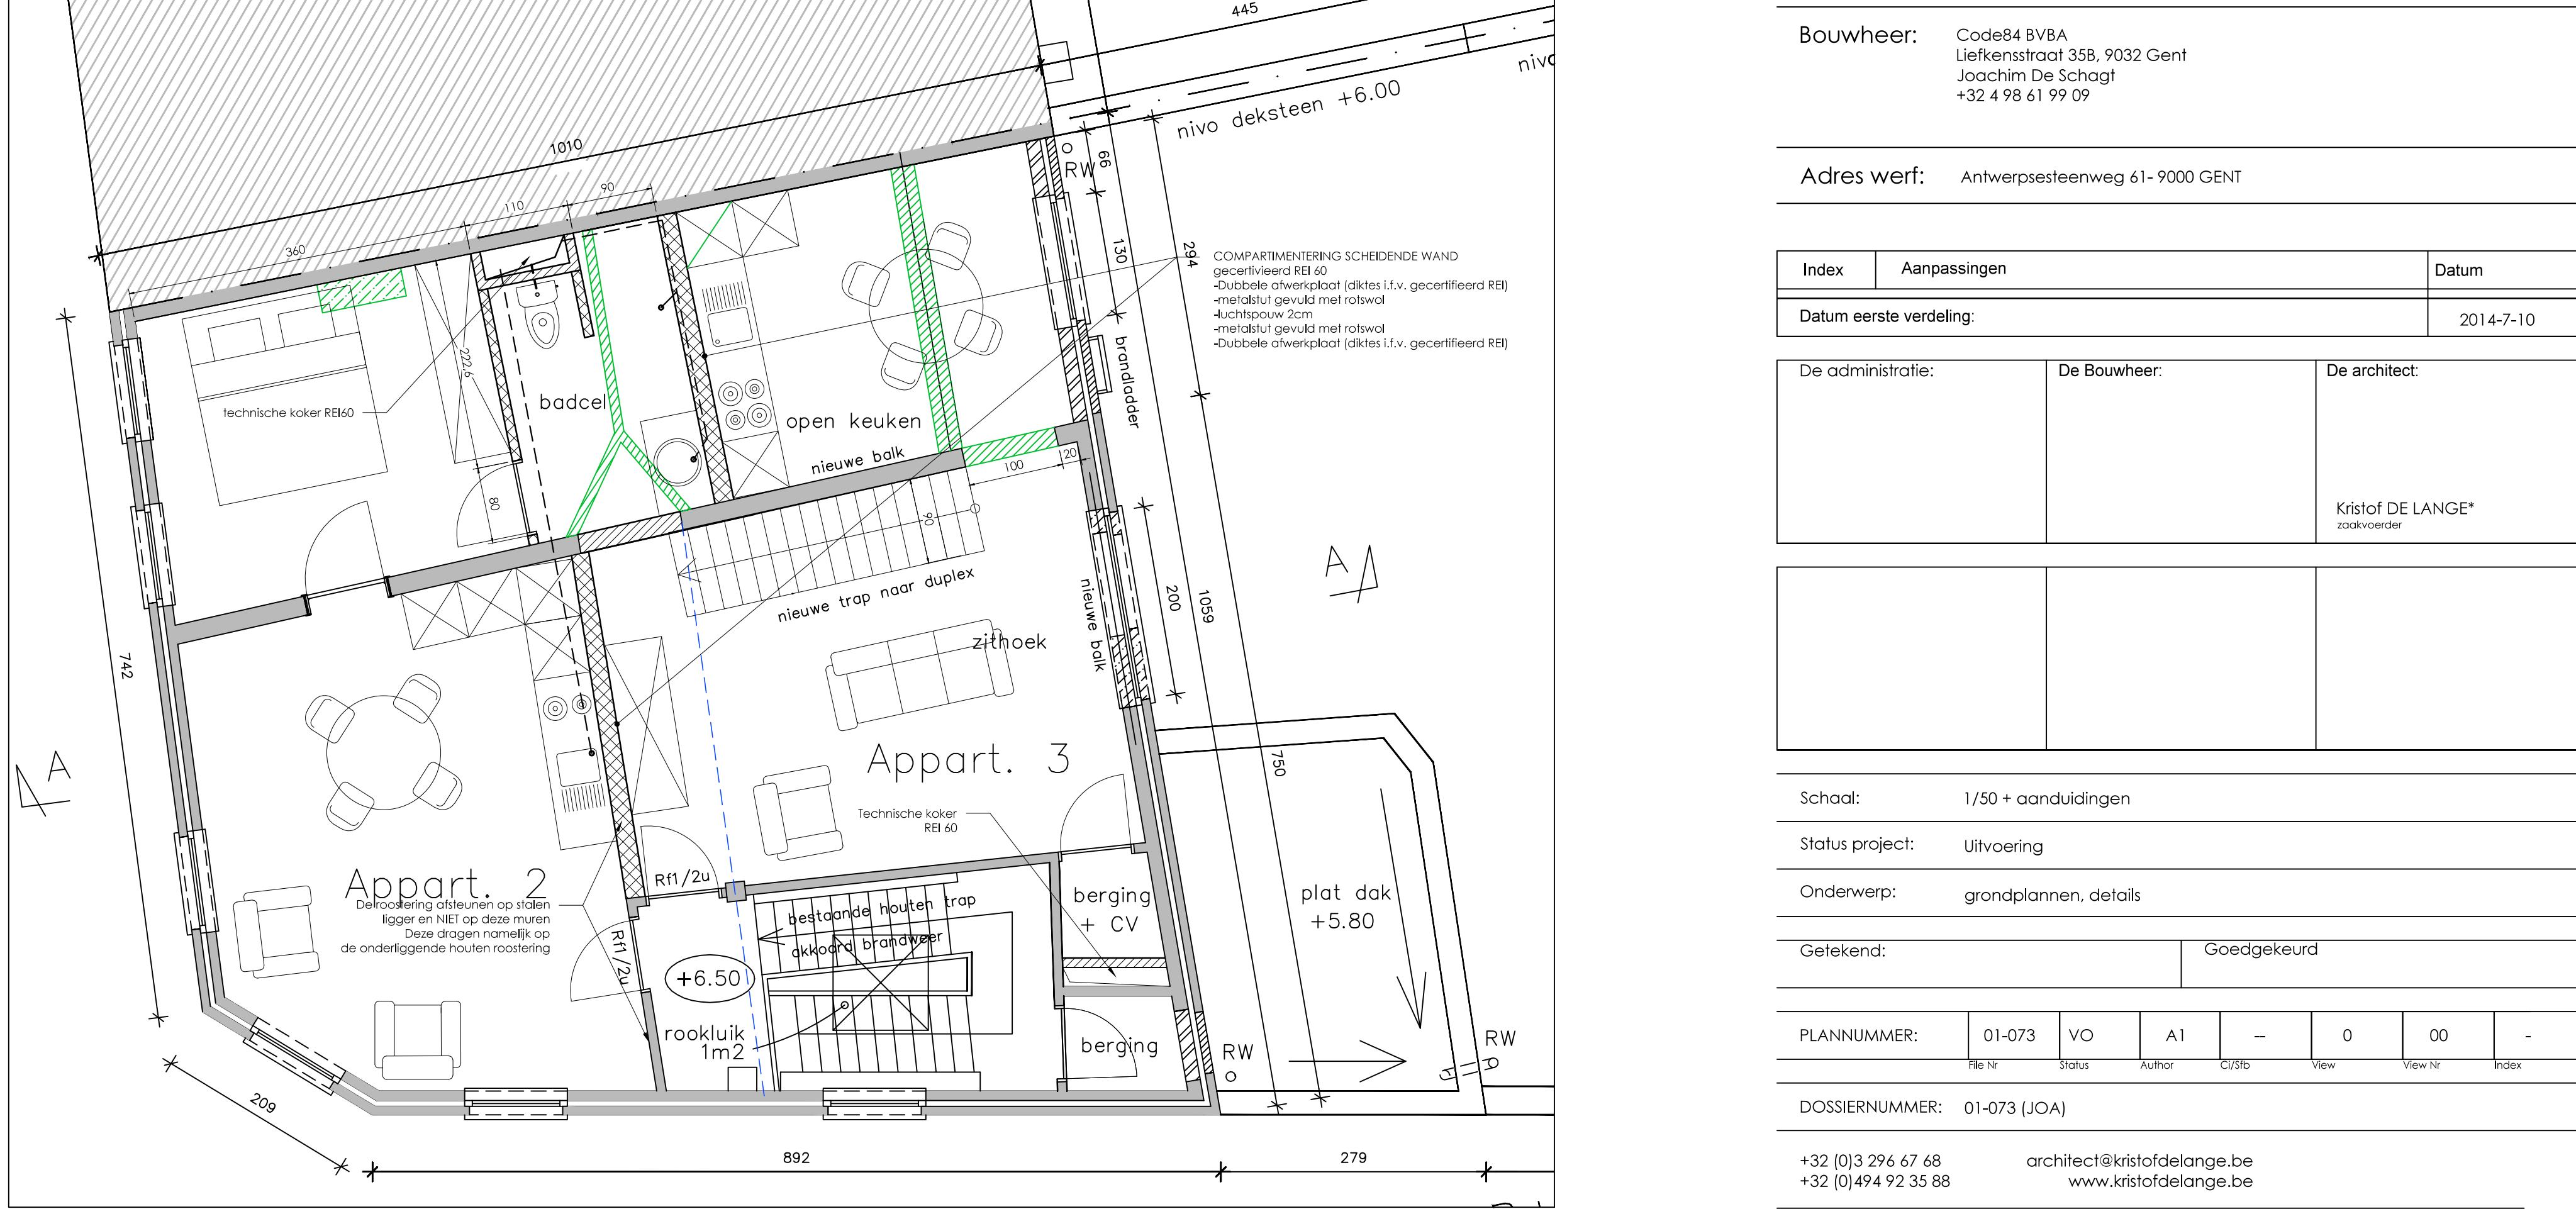

TWEDE VERDIEPING

Project: Het opsplitten van een woning in een meergezinswoning met behoud van het handelspand

Bouwheer: Code84 BVBA
Liefkensstraat 358, 9032 Gent
Joachim De Schagt
+32 4 98 61 99 09

Adres werf: Antwerpsesteenweg 61-9000 GENT

Index	Aanpassingen	Datum
Datum eerste verdeling:		2014-7-10

De administratie: De Bouwheer: De architect:

Kristof DE LANGE*
zouvoeder

Schaal: 1/50 + oonduidingen
Status project: Uitvoering
Onderwerp: grondplannen, details

Getekend: Goedgekeurd

PLANNUMMER:	01-073	VO	A1	-	0	00	-
	Rd	Stuk	Autor	COD	Van	Van	Van

DOSSIERNUMMER: 01-073 (JOA)

+32 (0)3 296 67 68
+32 (0)494 92 35 88

architect@kristofdelange.be
www.kristofdelange.be

*voor 'technischbureau de lange' burgerlijke vennootschap onder de vorm van een besloten vennootschap met beperkte aansprakelijkheid met maatschappelijke zetel te 1100 Sint-Gillis, Herestraat 10, ondernemingsnummer: 005171216, rechtspersoonlijkerderdemande.