



Carport

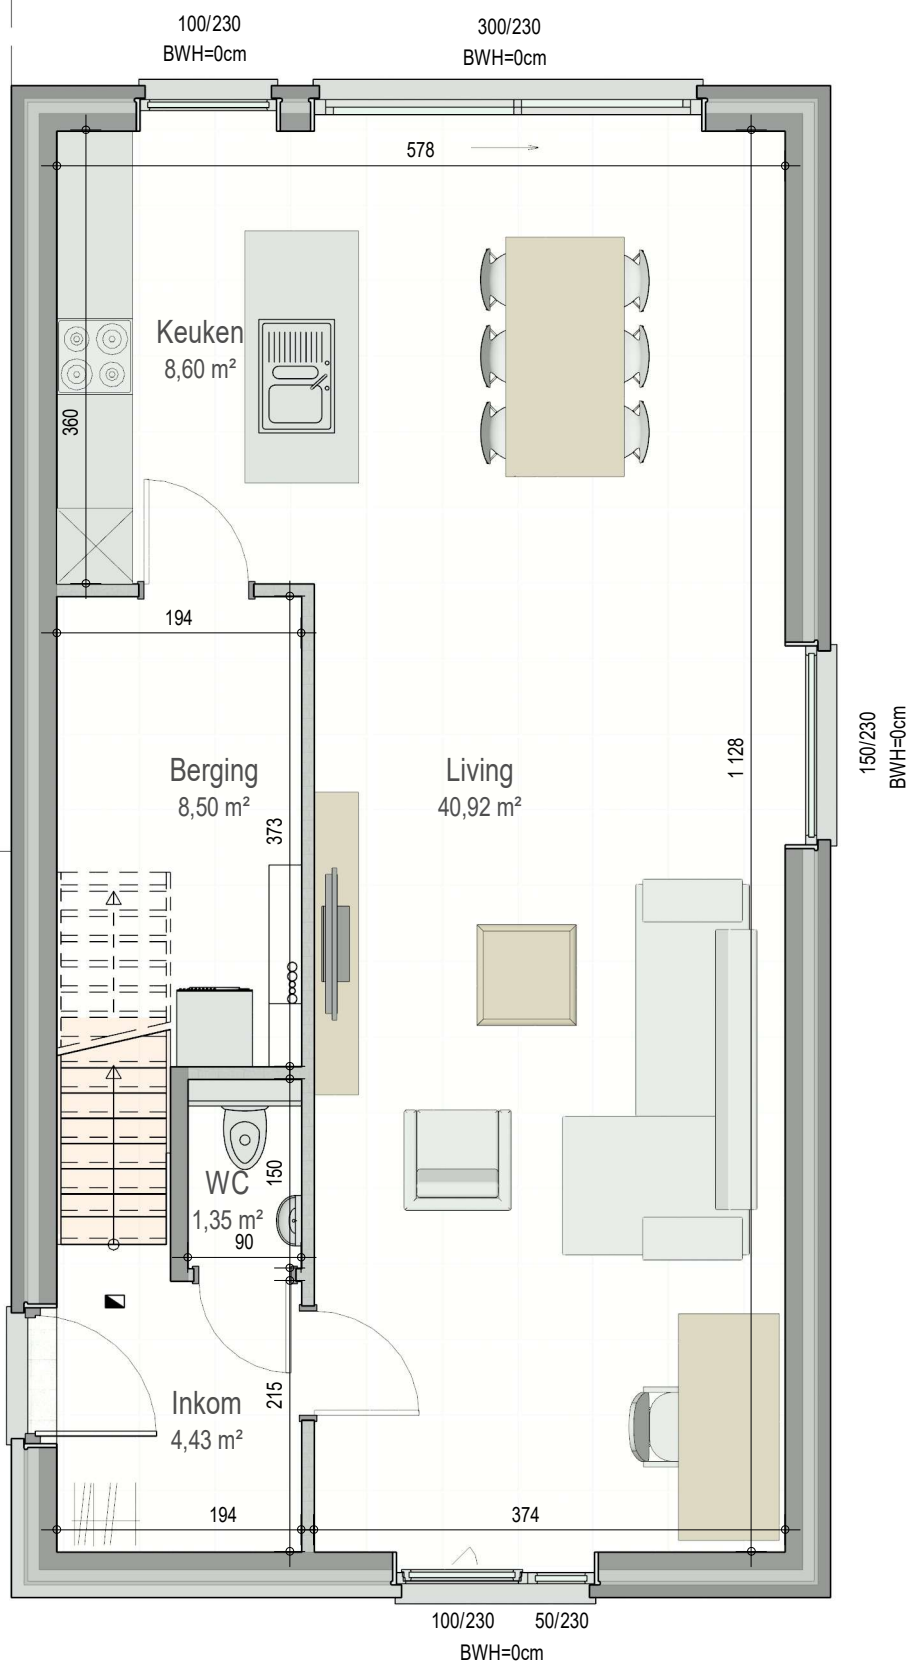

gelijkvloers

VK0101 - Bremkouter 30 - 42 - 9800 Astene - LOT151 - 10101151

Dit is geen contractueel document. Alle meubels, toestellen en vloerbekleding zijn illustratief.
De maatvoering op de plannen geeft bij benadering de werkelijke afmetingen aan. Afwijkingen op de maatvoering in de uitvoering is mogelijk.

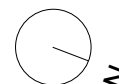

bostoen