

VTRM TECHNIEKEN

VTRM Technieken
Kapittelstraat 60,
B-9400 NINOVE
info@vtrmtechnieken.be
www.vtrmtechnieken.be

Elektrisch Dossier

EAN:541 448 860 023 089 826
3N400V 40A

Rikbouw


Bildeken 48, 9500 Geraadsbergen




LEGENDE

Kring	Omschrijving
A	Kookplaat
B	Oven
C	Stopcontacten keuken
D	Vaatwas
E	Stopcontacten living+ eetplaats
F	Stopcontacten garage+ berging
G	wasmachine
H	Drooogkast
I	Voeding binnenunit airco
J	Voeding warmtepomp binnen
K	Sturing warmtepomp
L	regenwaterpomp
M	Verlichting gelijkvloers
N	Verlichting verdiep +1 en zolder
O	Stopcontacten slaapkamer 1
P	Stopcontacten slaapkamer 2 en 3
Q	Stopcontact badkamer
R	Stopcontact ventilatie
S	Omvormer
U	Stopcontact zolder
V	Voeding warmtepomp buiten


Project: Bildeken nr48		Projectnr:			
		Fase:			
		Type:			
Omschrijving: Verdeelbord		Datum:	25/03/25		
		Get. door:	WVN		
		Schaal:	1:100		
 Kapittelstraat 60 9400 Ninove België Tel: 054 235 440				Formaat:	Code:
				A3	

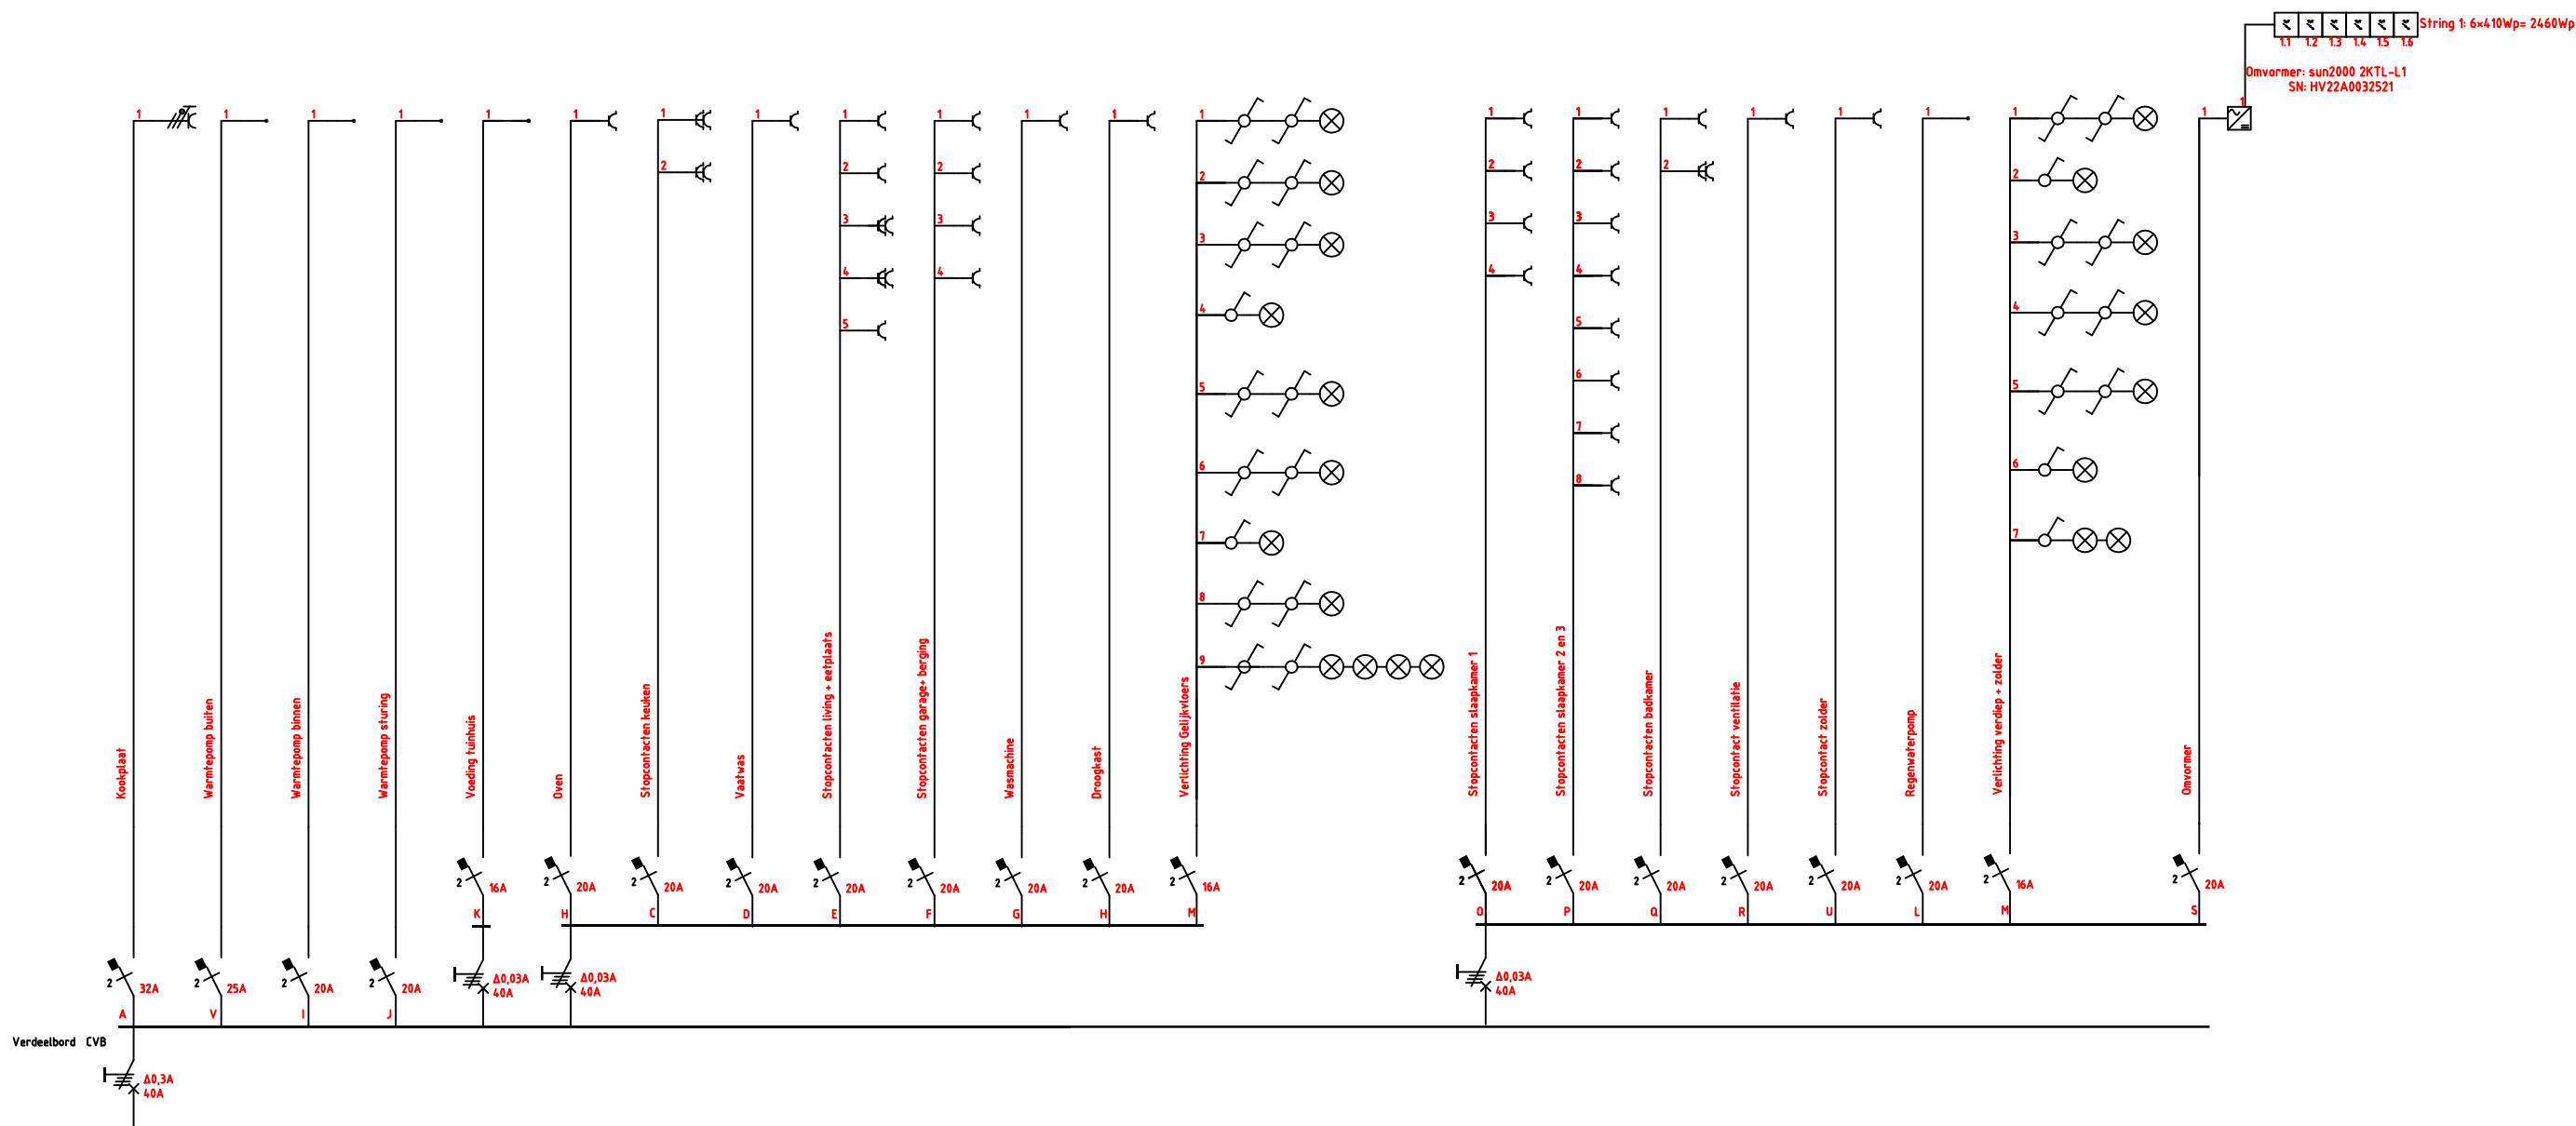


Project: Bildeken nr48 Omschrijving: Eëndraadschema	Projectnr:	
	Fase:	
	Type:	
	Datum: 25/03/25	
	Get. door: WVN	
	Schaal: 1:100	
VTRM TECHNIEKEN Kapittelstraat 60 9400 Ninove België Tel: 054 235 440	Formaat:	Code:
	A3	

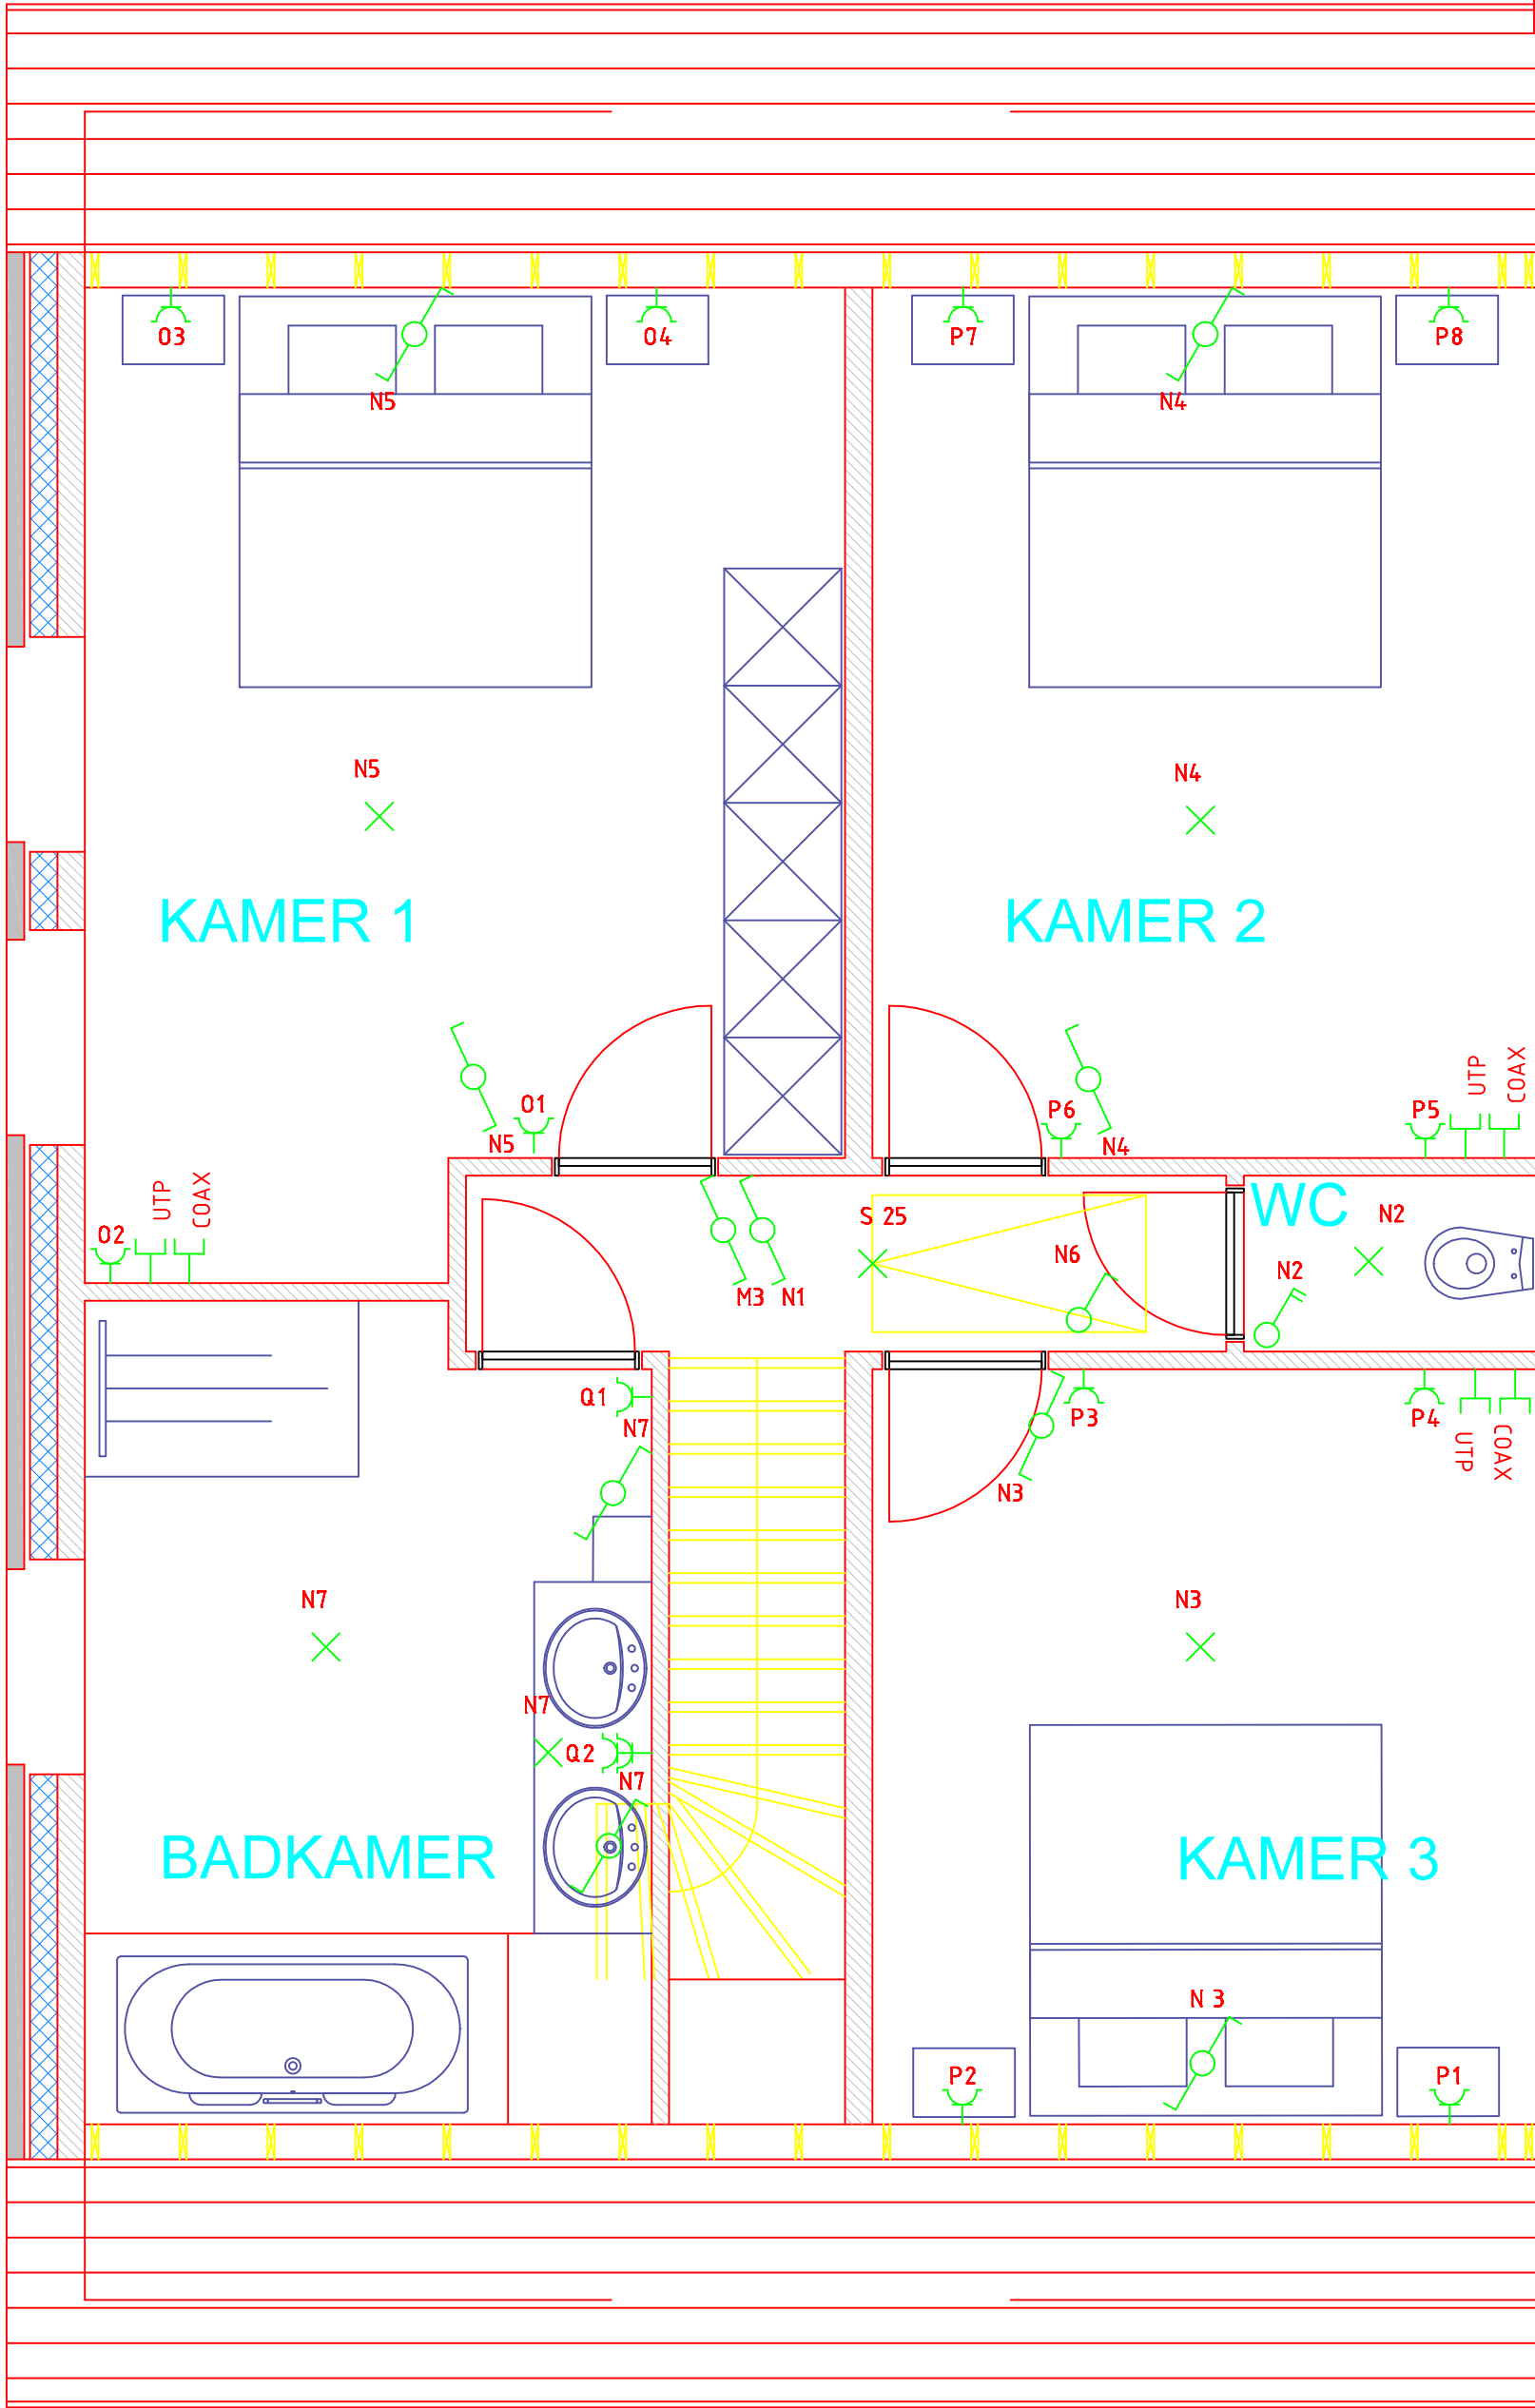


Project:		Projectnr:	
Bildeken nr48		Fase:	
Omschrijving:		Type:	
Situatieschema verdiep +1		Datum: 25/03/25	
		Get. door: WVN	
		Schaal: 1:100	
		Formaat:	Code:
		A3	

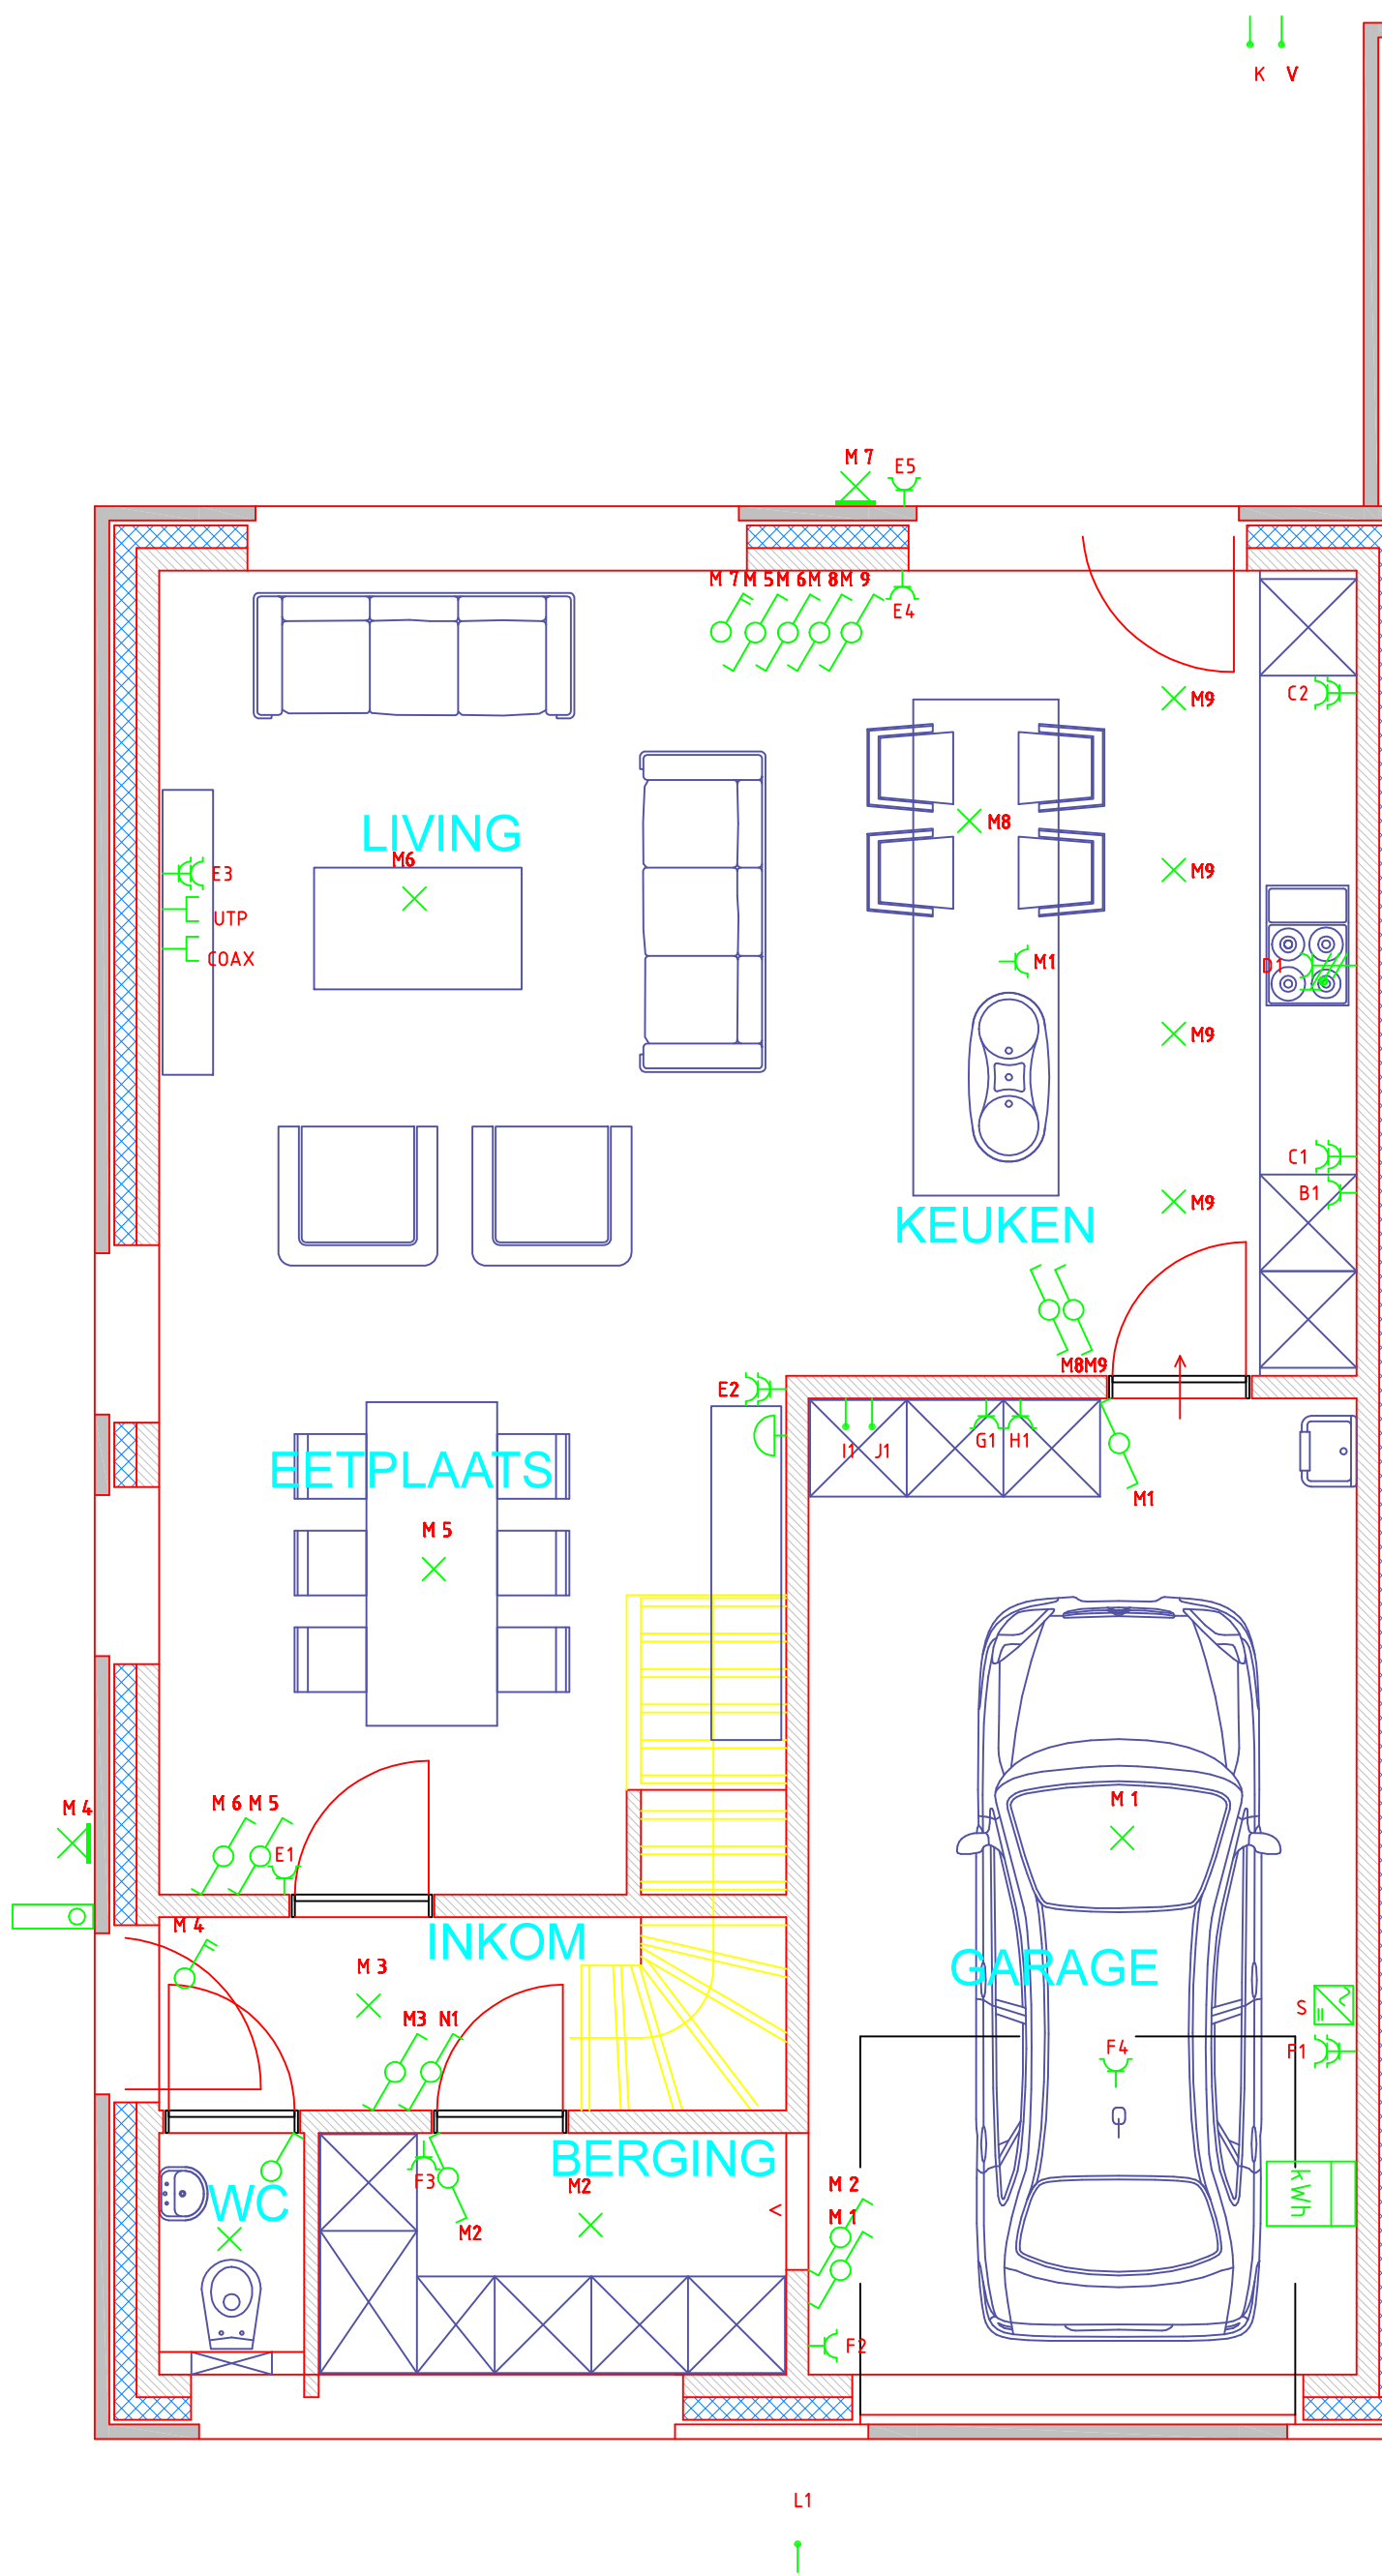

Project:		Projectnr:	
Bildeken nr48		Fase:	
Omschrijving:		Type:	
Situatieschema gelijkvloers		Datum: 25/03/25	
		Get. door: WVN	
		Schaal: 1:100	
VTRM TECHNIEKEN		Formaat:	Code:
		A3	
Kapittelstraat 60 9400 Ninove België Tel: 054 235 440			

 

Project: Bildeken nr48		Projectnr:		
		Fase:		
		Type:		
Omschrijving: Situatieschema zolder		Datum:	25/03/25	
		Get. door:	WVN	
		Schaal:	1:100	
VTRM TECHNIEKEN Kapittelstraat 60 9400 Ninove België Tel: 054 235 440		Formaat:		Code:
		A3		

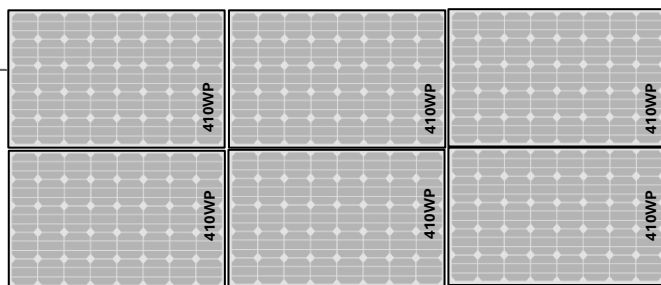

STRING I
2460WP
(6 x 410WP)


EAN -nummer: 541 448 860 023 089 826

Panelen: Viessmann VITOVOLT 300 ALLBLACK 410WP

Omvormer: Huawei SUN2000 – 2kVA – AC 1F (2KTL-L1)

S/N: HV22A003252

MAC: CC208C420159-59(1)

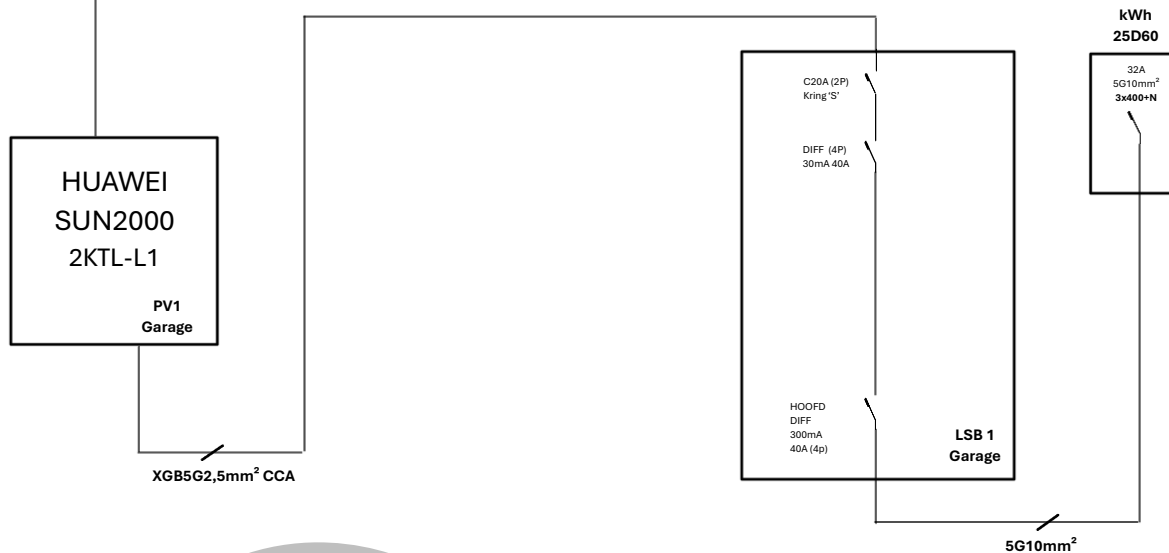

Keuringsorgan.

Naam
Recert

Bedrijfsgegevens

VTRM technieken - BE 0695 472 578
Kapittelstraat 60,
B-9400 NINOVE (Appelterre – Eichem)
RECERT: 04750

Installatiegegevens

Rikbouw
Bildeken 348,
9500 Geraadsbergen