

132256

- ☐ 8500 KORTRIJK, Meensestraat 41
Tel. (056) 35 76 76
Fax (056) 35 68 87

overeenkomstig de voorschriften van het Algemeen
Reglement op de Elektrische Installaties (A.R.E.I.)

Inrichtingen van :
Plaats van onderzoek : TLN DOORN 48 GRIMBORGEN
Installateur : J. VAN LANCKER MOEK 13 OUDENHARDE
– B.T.W.-nummer :
– of identiteitskaartnr. : uitgereikt te op datum van :
Aard van de inrichting : NI R3 Stroomleveraar : ELECTRABEL
Agent-Onderzoeker : ROETHHOFF Datum van onderzoek : 12/10/01

– Bedrijfsspanning	230V	– Beschrijving van de stroombanen :
– Doorsnede voedingskabel	4x15	
– Algemene bescherming	2p40A	
– Type algemene schakelaar	-	2E 16A at 16A
– Type aardelektrode(s)	lin	
– Aardspreidingsweerstand	2,5Ω	11E 2,5Ω at 20A
– Algemene isoleringsweerstand	10MΩ	
– Aantal borden en eindstroombanen	1/14	1E 4x6 + 4 parallel at 31A
– Algemene differentieelschakelaar	40A 0,3A	
– Bijkomende differentieelschakelaar(s)	40A 0,03A	

- de differentieelschakelaars zijn in overeenstemming met de spreidingsweerstand van de aardelektrode.
- de beschermingsinrichtingen tegen overstroom zijn in overeenstemming met de doorsneden die ze beschermen.
- verwarmingstoestellen :

Vastgestelde inbreuken :

De elektrische installatie werd conform bevonden aan de bovenvermelde voorschriften; de algemene differentieelschakelaar werd verzegeld; het eendraadsschema en het situatieschema werd voor gezien getekend.

Volgend controleonderzoek uiterlijk op 12/10/2026

Agent-Onderzoeker,


WETTELIJKE VERPLICHTINGEN

1. Dit PV dient te worden bewaard in het dossier van de elektrische installatie.
2. Elke wijziging van de installatie dient in het dossier te worden vermeld.
3. Elk ongeval door personen overkomen te wijten aan de elektrische installatie dient zonder verwijl te worden gemeld aan het Ministerie van Economische Zaken, Dienst Elektrische Energie.

Vakje voorbehouden aan de distributeur:

Klantnr. :

Visa : datum :/...../.....

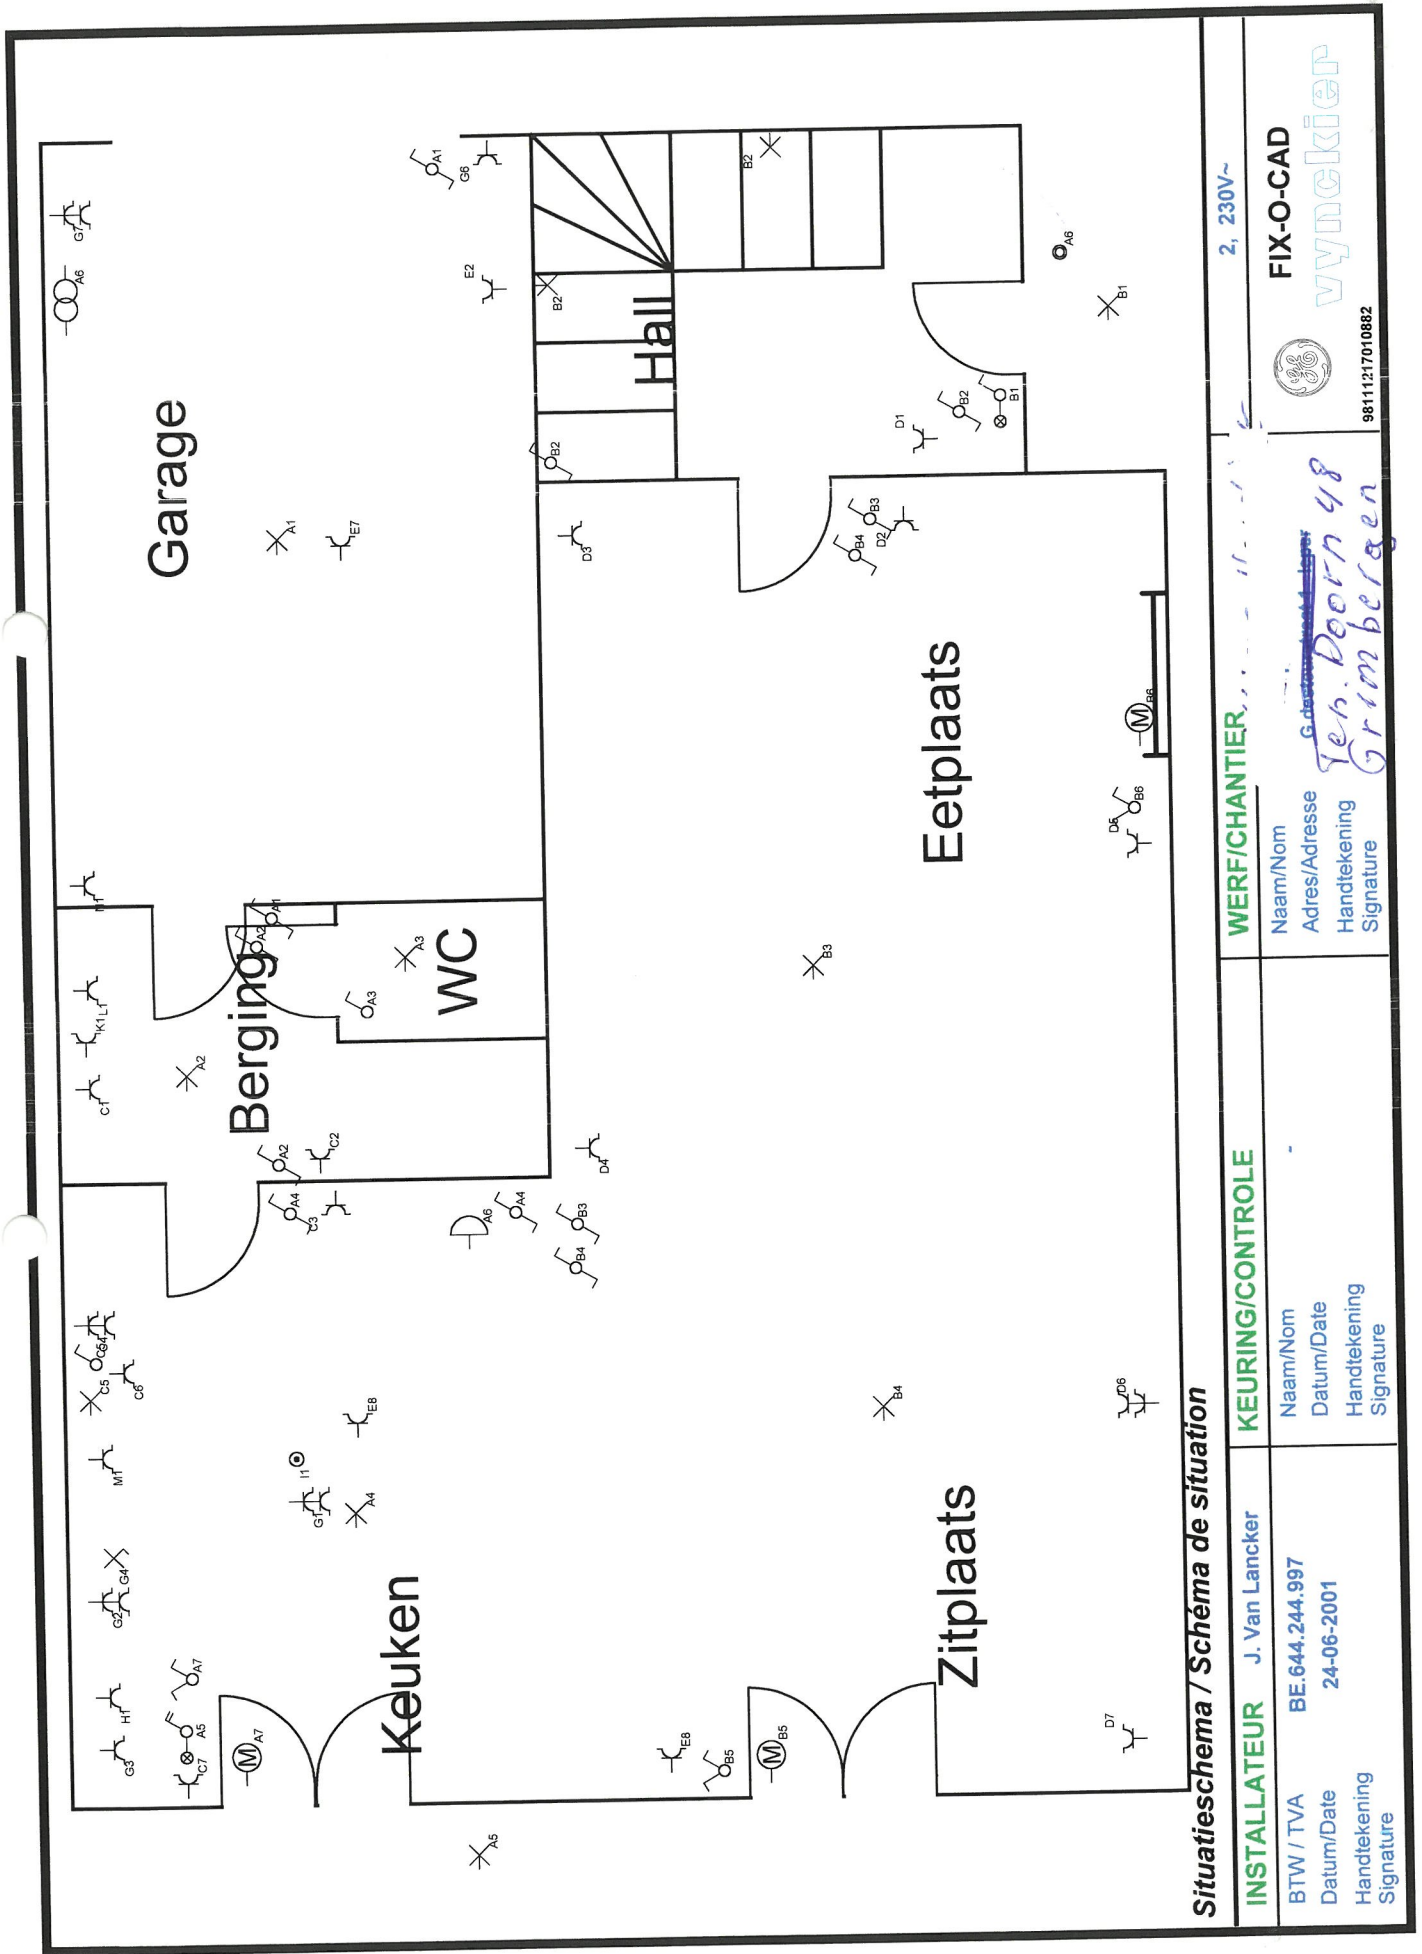

2, 230V~

WERF/CHANTIER

KEURING/CONTROLE

FIX-O-CAD



9811217010882

Naam/Nom

Adres/Adresse

Handtekening

Signature

Naam/Nom

Datum/Date

Handtekening

Signature

INSTALLATEUR J. Van Lancker

BE.644.244.997

24-06-2001


BTW / TVA

Datum/Date

Handtekening

Signature

Gedestineerd door
Ten Doorn 48
Grimbergen

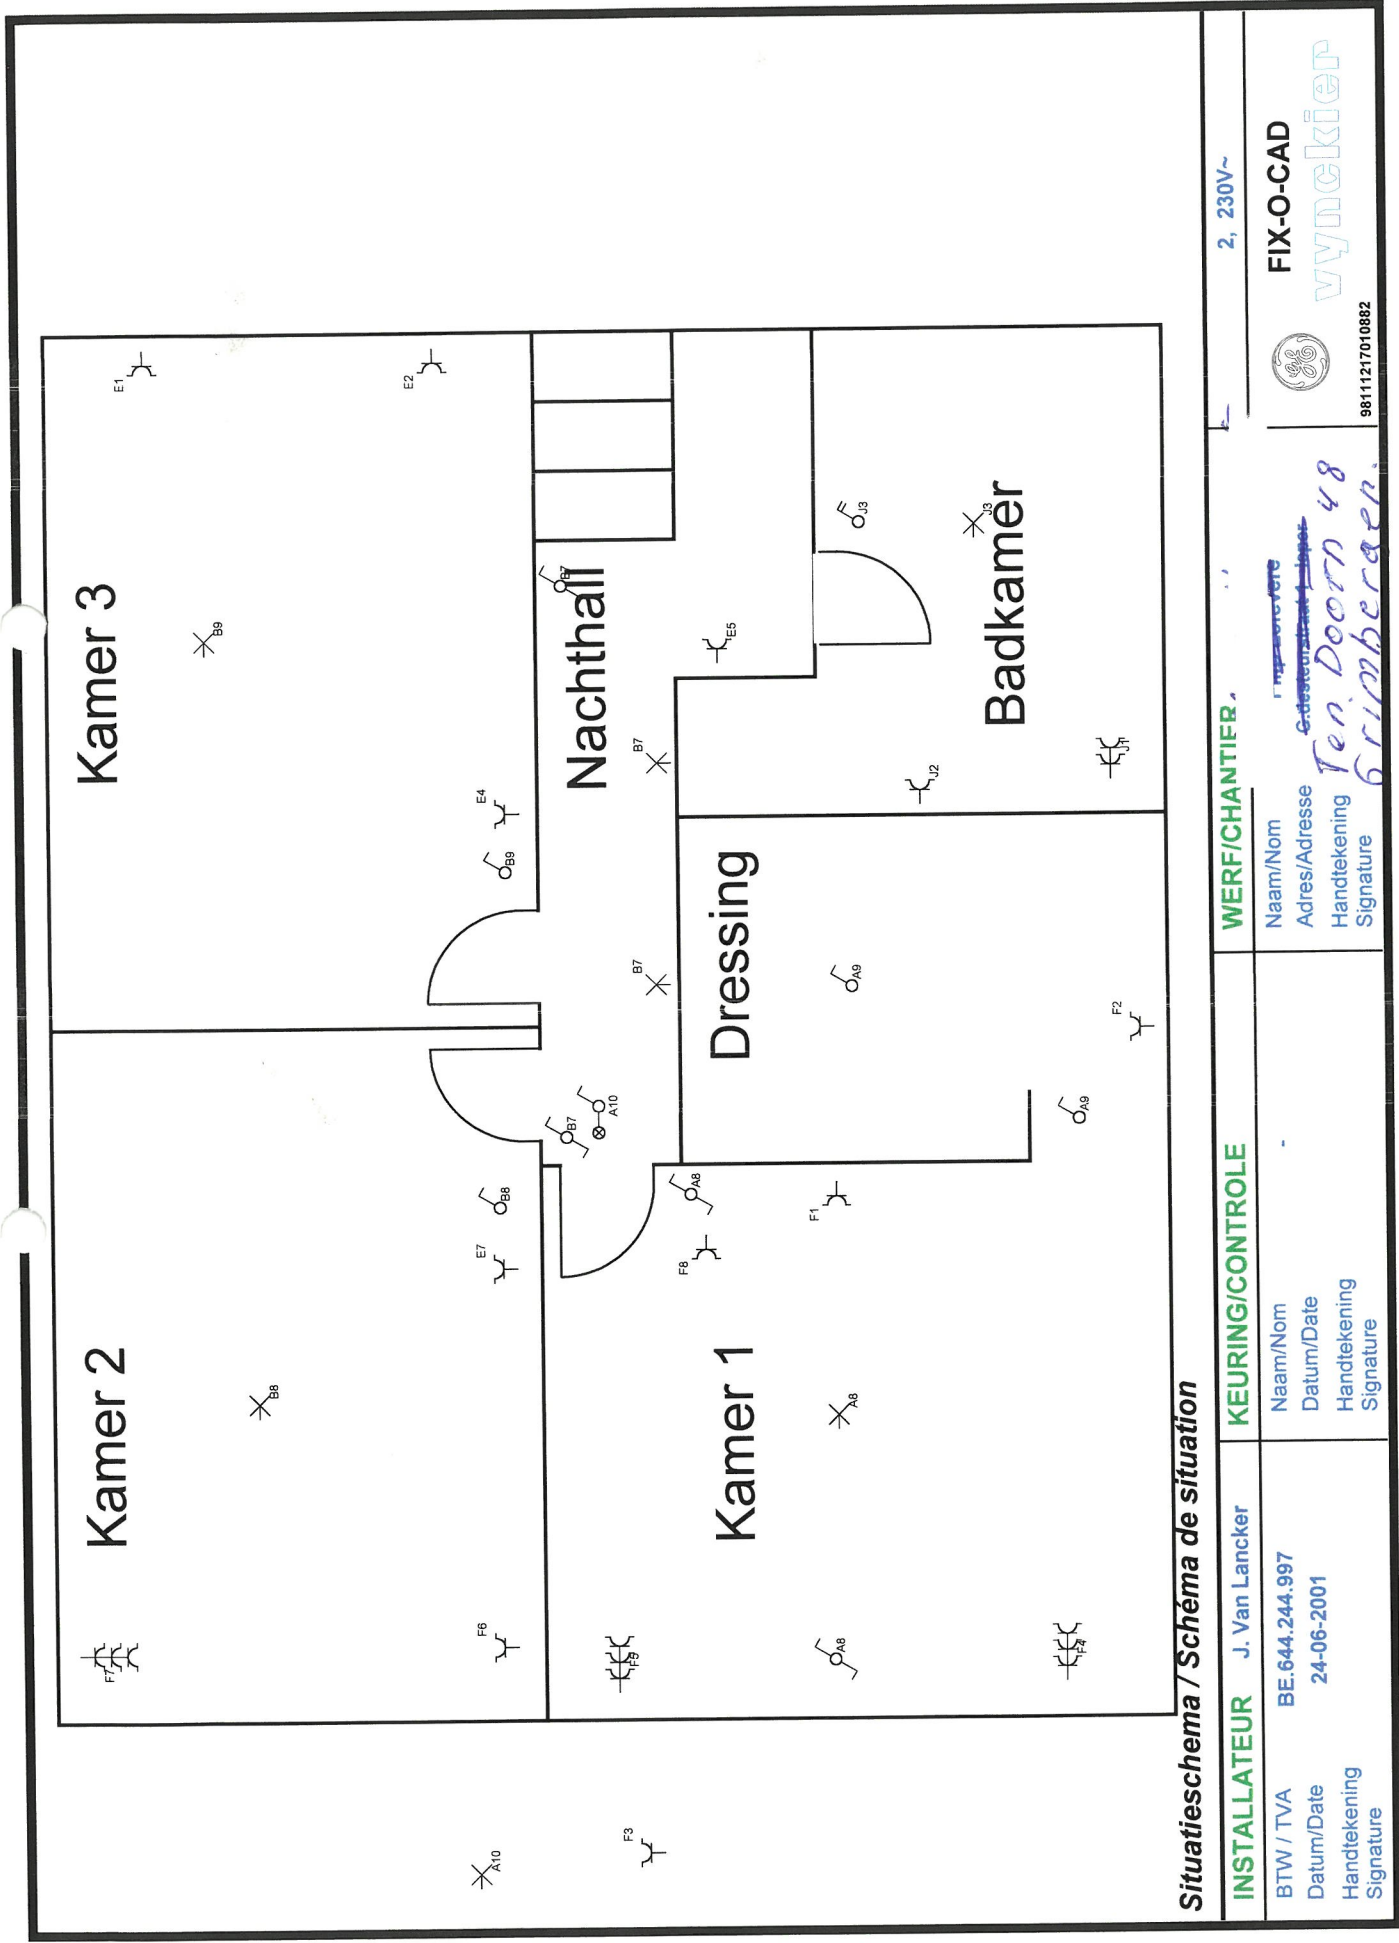

Situatieschema / Schéma de situation

INSTALLATEUR		KEURING/CONTROLE		WERF/CHANTIER		2, 230V~	
BTW / TVA	BE.644.244.997	Naam/Nom	-	Naam/Nom	<i>ingestore</i>	FIX-O-CAD	
Datum/Date	24-06-2001	Datum/Date	-	Adres/Adresse	<i>Estimotecht 1000</i>		
Handtekening		Handtekening		Handtekening	<i>Ten Doorn 48</i>	98111217010882	
Signature		Signature		Signature	<i>Grimbergen</i>		