


AS VAN DE WEG ZWALMSTRAAT

PERCEELGREN

PERCEELGREN

0.00

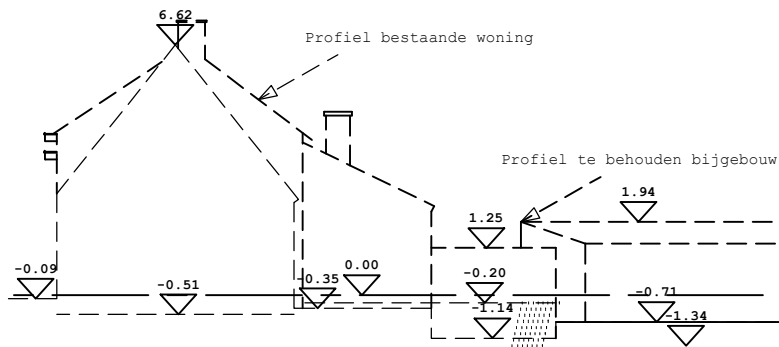

TERREINPROFIEL

Bouwheer	Mr. Scheerlinck Wesley Zwalmstraat 7 - 9660 Brakel	Ontwerp	Verbouwing eengezinswoning	Dossier 15/14
Architect	Sylvie Buyse - Kloosterstraat 38 9660 Everbeek info@sylviebuyse.be gsm: 0487/168.880	Ligging	Zwalmstraat 7 - 9660 Brakel Brakel/Afd 2/Opbrakel/Sie B/nrs. 151e	Datum 21/12/2018
Tekening	Bestaande situatie: Terreinprofiel	Schaal 1/200	0m 2m 4m 6m 8m 10m 	