


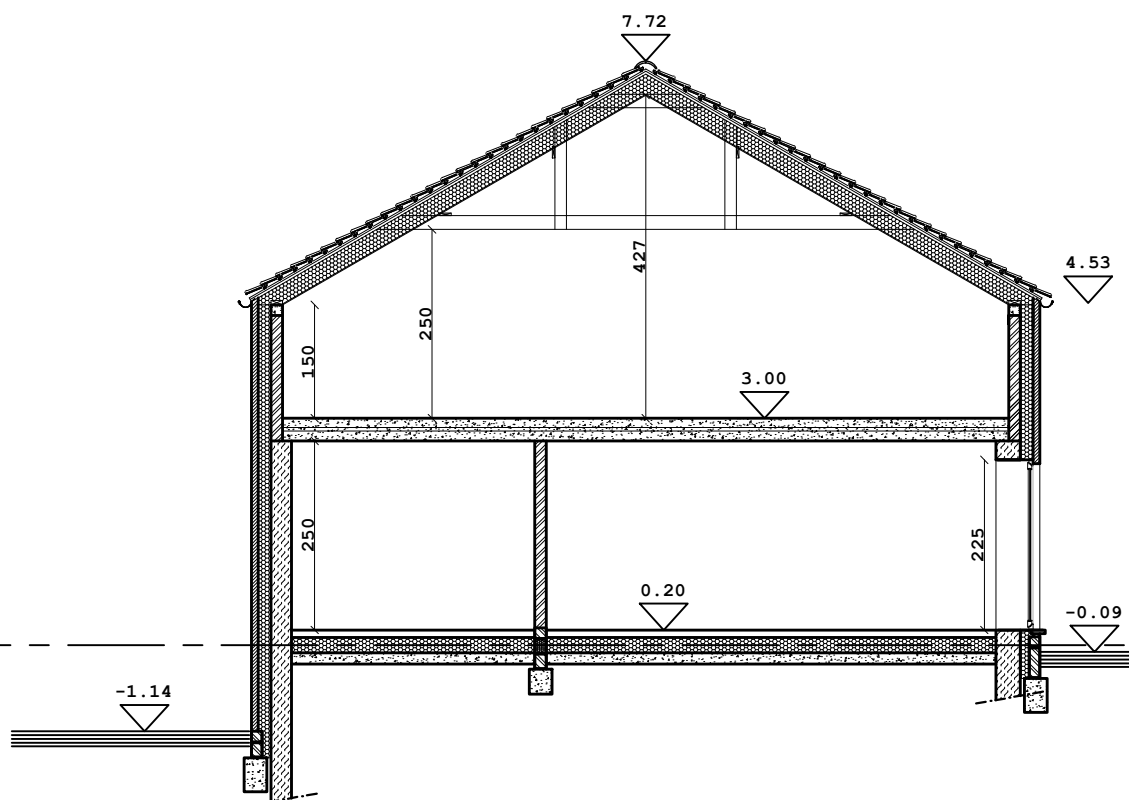

SNEDE A-A

Bouwheer	Mr. Scheerlinck Wesley Zwalmstraat 7 - 9660 Brakel	Ontwerp	Verbouwing eengezinswoning	Dossier 15/14
Architect	Sylvie Buyse - Kloosterstraat 38 9660 Everbeek info@sylviebuyse.be gsm: 0487/168.880	Ligging	Zwalmstraat 7 - 9660 Brakel Brakel/Afd 2/Opbrakel/Sie B/nrs. 151e	Datum 21/12/2018
Tekening	Nieuwe situatie: SNEDE	Schaal 1/100	0m 1m 2m 3m 4m 5m	P 22/24