


Hubert Frère-Orbanlaan 179, 9000 Gent – COEN Leila

1^e Verdieping – 2 slaapkamers

Verhuurd tot voor kort – aanbellen Rogge

NVO: 80 m^2 + terras $6,35\text{ m}^2$
 BV: 88 m^2

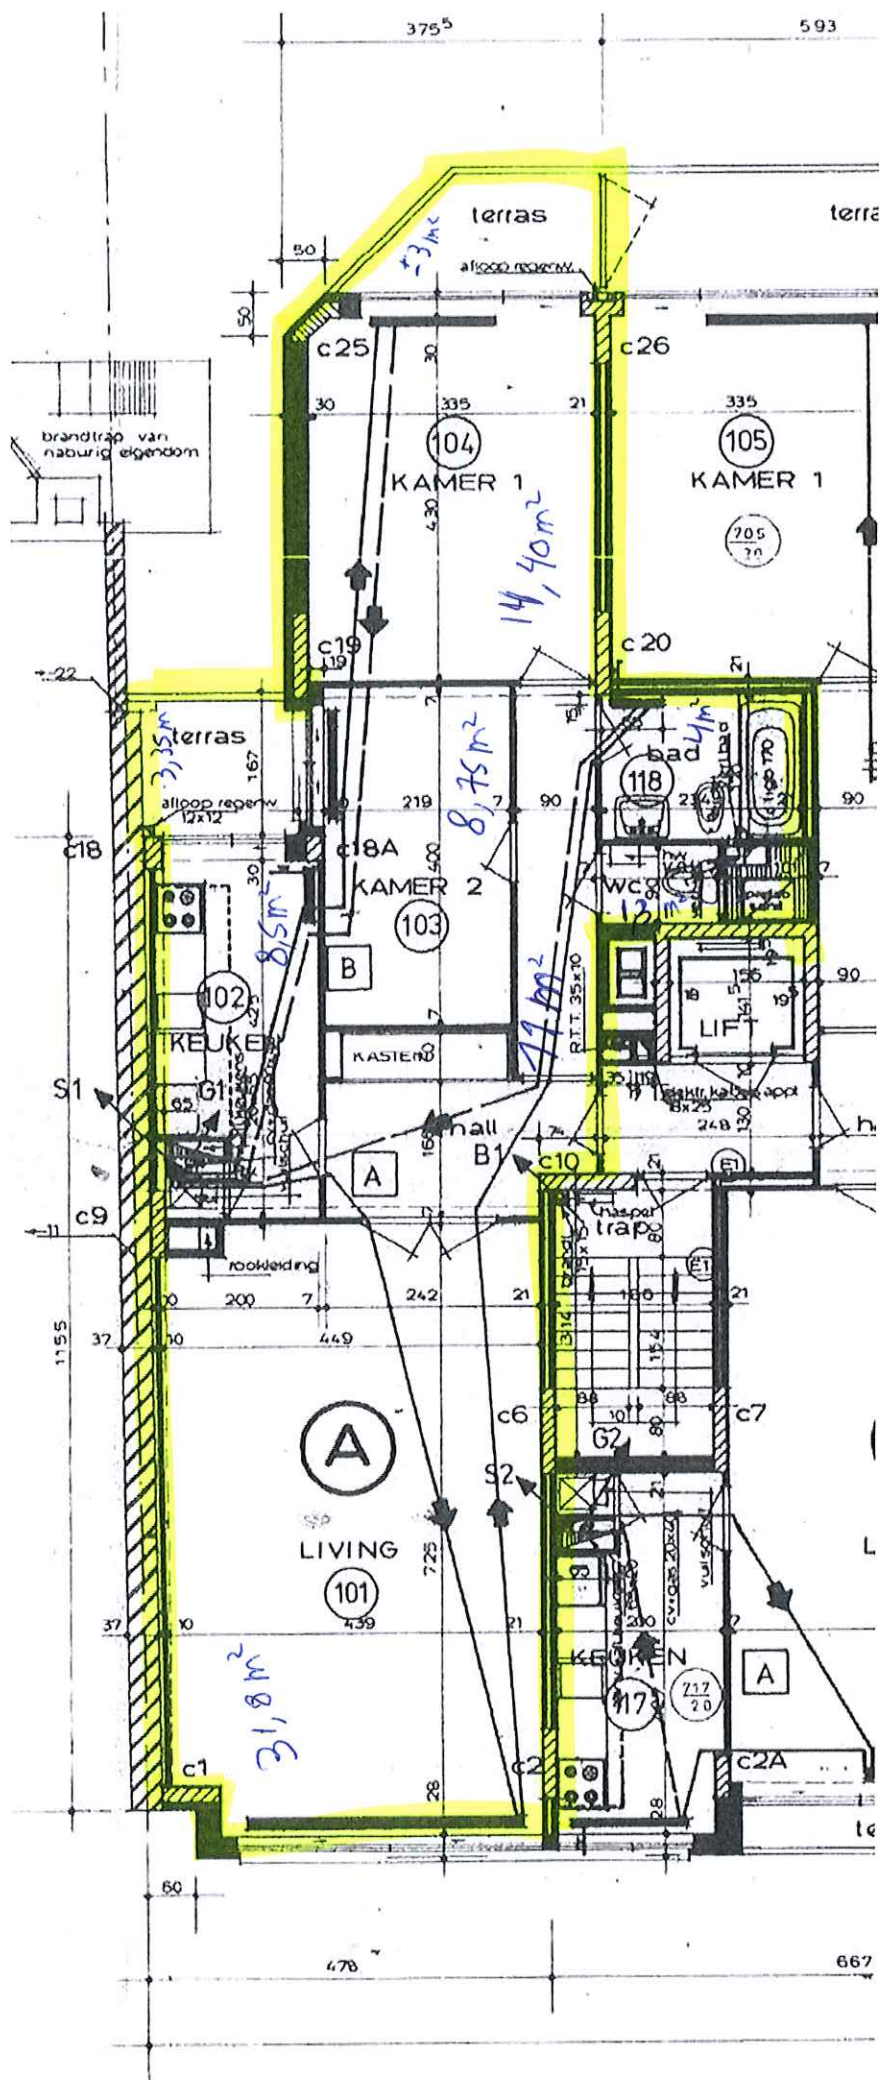

FRERE ORBANLAAN