

Zekeringenlijst

<u>Zekering</u>	<u>Waarde</u>	<u>Omschrijving</u>
-----------------	---------------	---------------------

BORD 1 - LIVING


A	40A/300mA	Differentieel algemeen
B	40A	Verdeelbord garage
C	32A	Kookvuur
D	20A	Stc Telenet
E	20A	Stc oven
F	16A	Stc living
G	20A	Stc slaapkamers
H	20A	Stc koelkast
I	20A	Stc keuken
J	20A	Stc haardvuur
K	16A	Licht living, 1e verdiep en zolder
L	40A/30mA	Differentieel gevoelig
M	16A	Licht keuken en badkamer
N	20A	Stc vaatwasser
O	16A	Stc badkamer
P	20A	Stc buiten
Q	6A	Bel
R	8VA	Beltransfo
S	16A	Verlichting zolder garage

BORD 2 - GARAGE

T	40A/30mA	Differentieel gevoelig
U	20A	Stopcontact wasmachine
V	20A	Stopcontacten garage
W	16A	Licht buiten
X	16A	Licht garage
Y	20A	Stopcontact droogkast
Z		

18.2.14



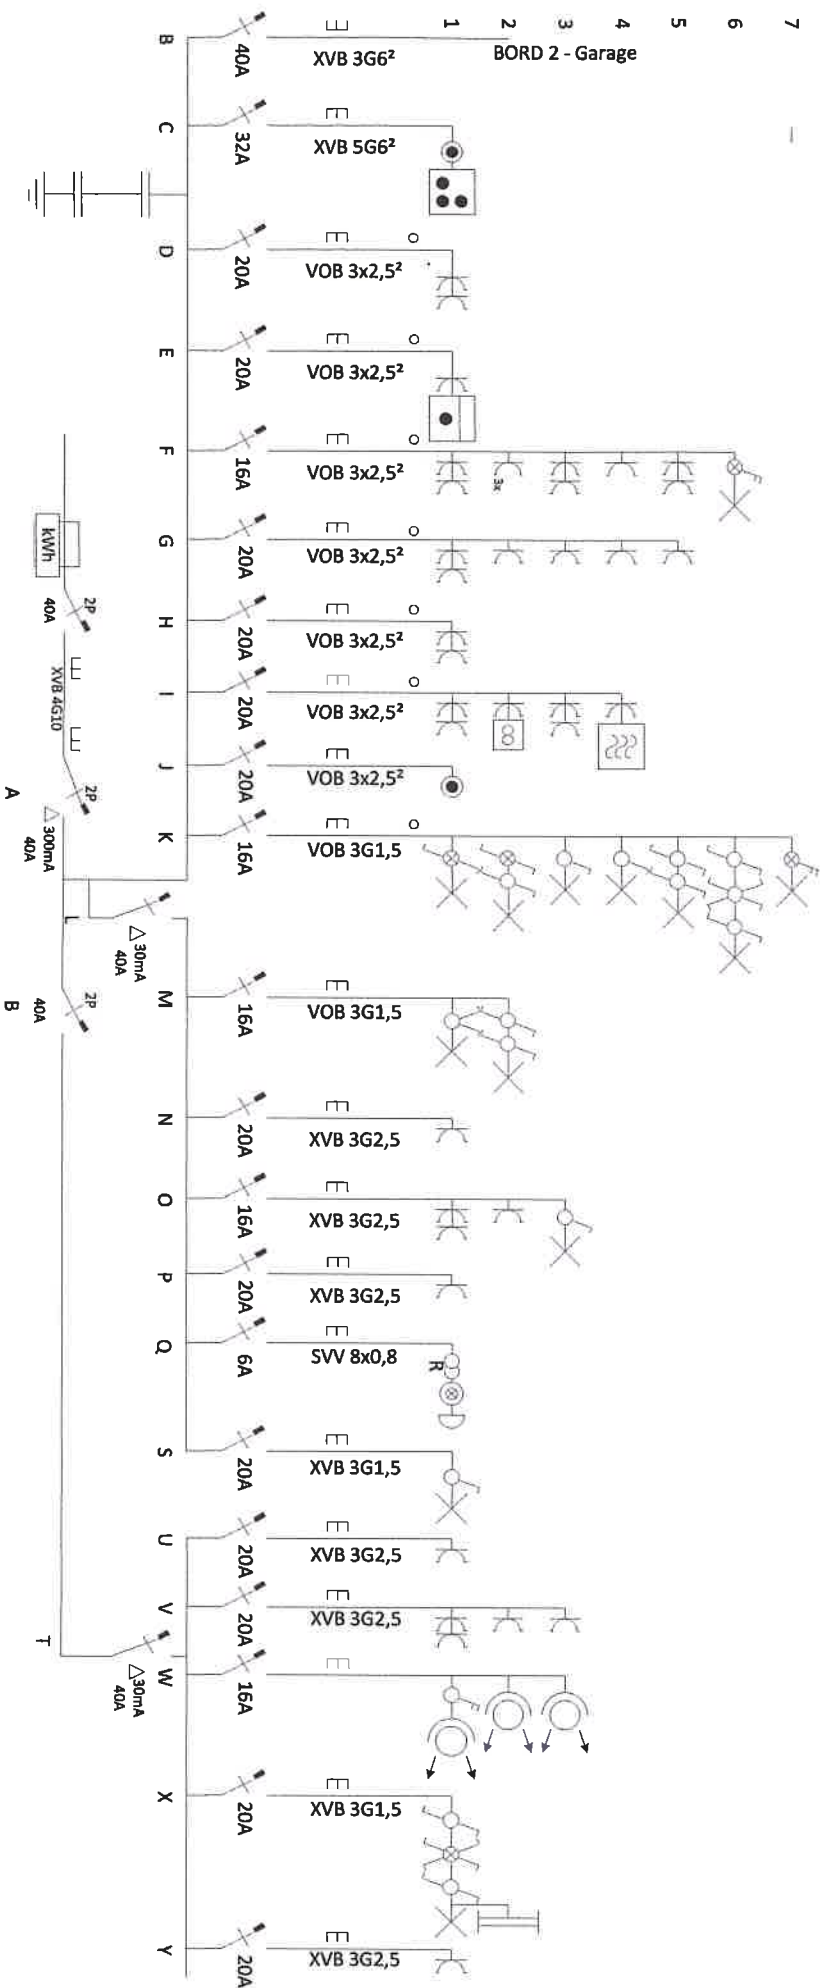

Erkend Organisme:

Plaats van de installatie:

Installateur:

Stijn Van Asselberghs

Chantal Verhagen

Dijksteinaan 38

P. 2/7
Eëndraadschema

Kapelweg 3

2860 St.-Kat.-Waver

Datum: 16/03/2014


2820 Bonheiden

BTW: BE0839.169.467

0476/093237

stijn.vanasselberghs@gmail.com

Keuken – Badkamer

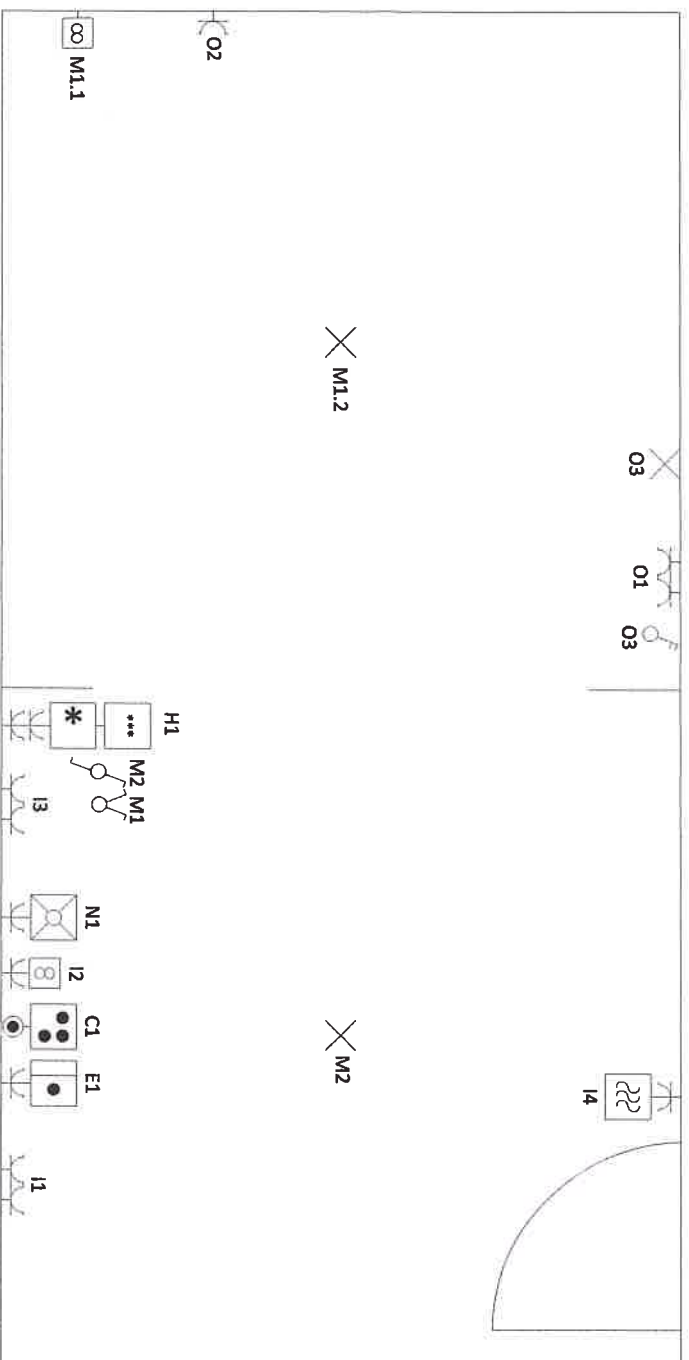

Erkend Organisme:

Plaats van de installatie:

Installateur:

Chantal Verhagen

Kapelweg 3

2820 Bonheiden

0476/093237

Stijn Van Asselberghs

Dijksteinlaan 38

2860 St.-Kat.-Waver

BTW: BE0839.169.467


0485/31.27.32

P. 3/7

Situatieschema


Datum: 16/03/2014

Garage gelijkvloers

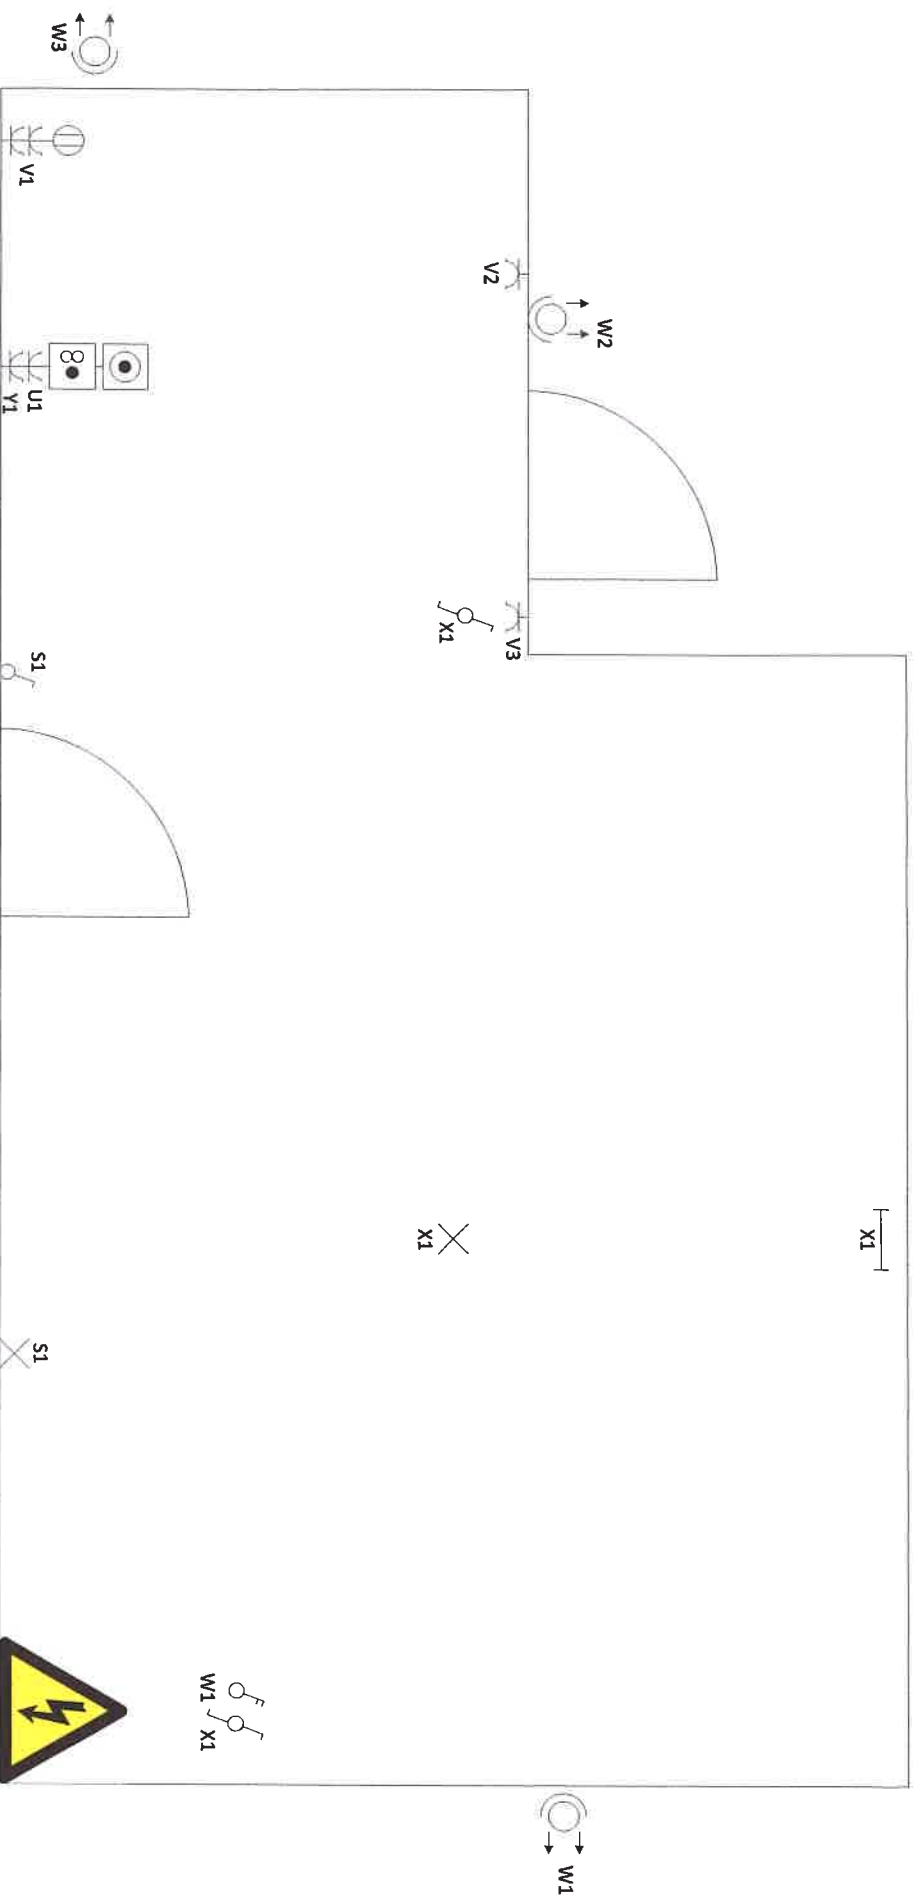

<u>Erkend Organisme:</u> 	<u>Plaats van de installatie:</u> Chantal Verhagen Kapelweg 3 2820 Bonheiden 0476/093237 C.O. 	<u>Installateur:</u> Stijn Van Asselberghs Dijksteinlaan 38 2860 St.-Kat.-Waver BTW: BE0839.169.467 0485/31.27.32 	P. 4/7 Situatieschema Datum: 16/03/2014
stijn.vanasselberghs@gmail.com			

Living - Inkom

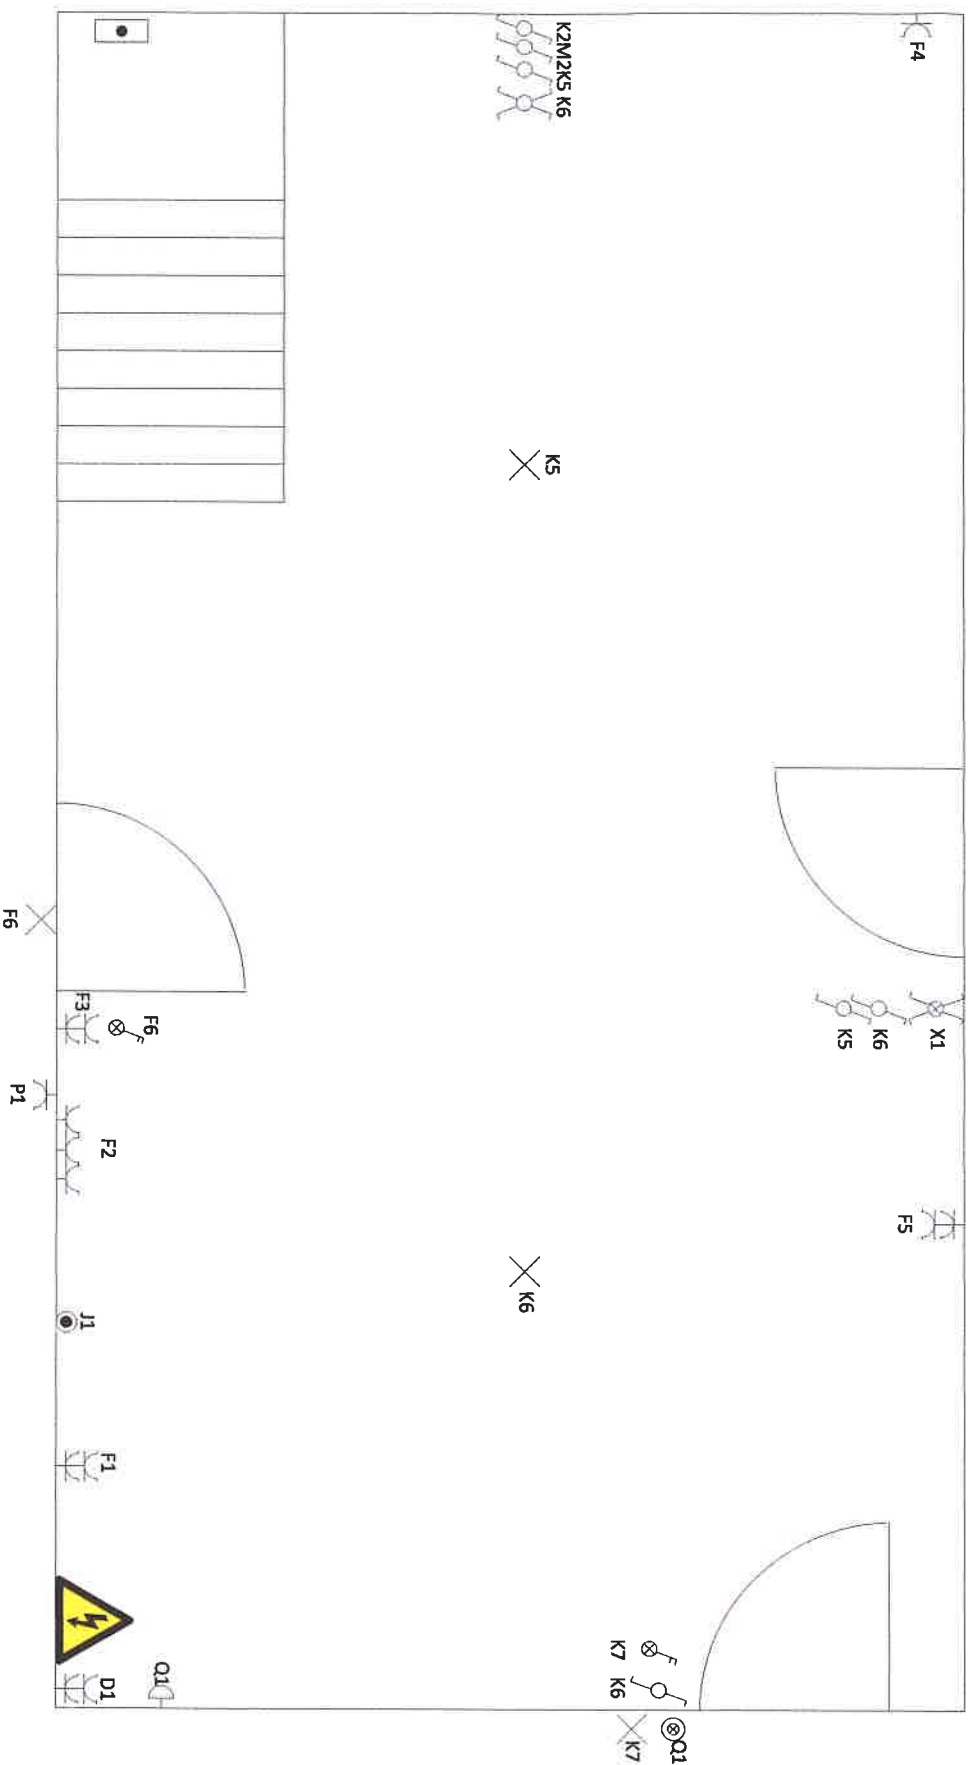

Erkend Organisme:

Plaats van de installatie:

Installateur:

Stijn Van Asselberghs

P. 5/7

Situatieschema

Datum: 16/03/2014

Chantal Verhagen

Kapelweg 3

2820 Bonheiden

0476/093237

i.o.

Dijksteinlaan 38


2860 St.-Kat.-Waver

BTW: BE0839.169.467

0485/31.27.32

stijn.vanasselberghs@gmail.com

1e VERDIEP

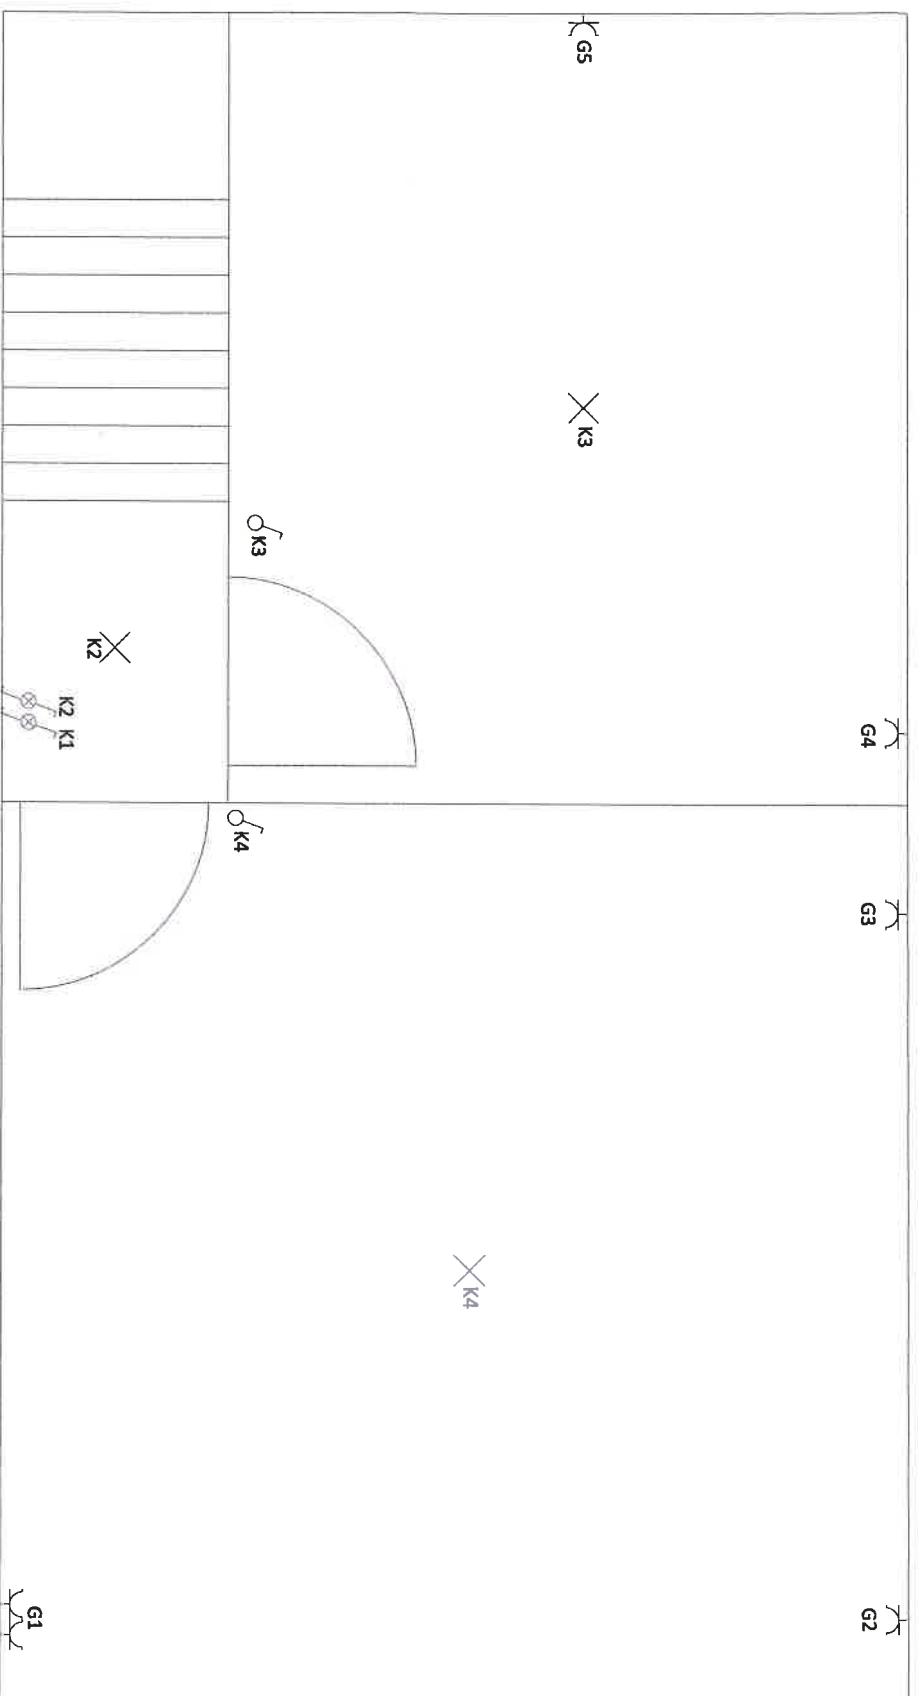

Erkend Organisme:

Plaats van de installatie:

Installateur:

Stijn Van Asselberghs

P. 6/7

Situatieschema

Datum: 16/03/2014

Chantal Verhagen

Kapelweg 3

2820 Bonheiden

0476/093237

C.O.

Dijksteinlaan 38


2860 St.-Kat.-Waver

BTW: BE0839.169.467

0485/31.27.32

stijn.vanasselberghs@gmail.com

ZOLDER

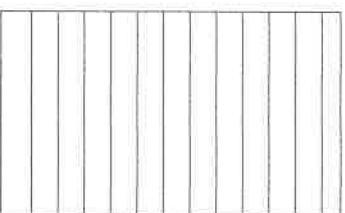

K1

Erkend Organisme:

Plaats van de installatie:

Chantal Verhagen
Kapelweg 3
2820 Bonheiden
0476/093237

Installateur:

Stijn Van Asselberghs
Dijksteinlaan 38
2860 St.-Kat.-Waver
BTW: BE0839.169.467
0485/31.27.32
stijn.vanasselberghs@gmail.com

P. 7/7

Situatieschema

Datum: 16/03/2014