



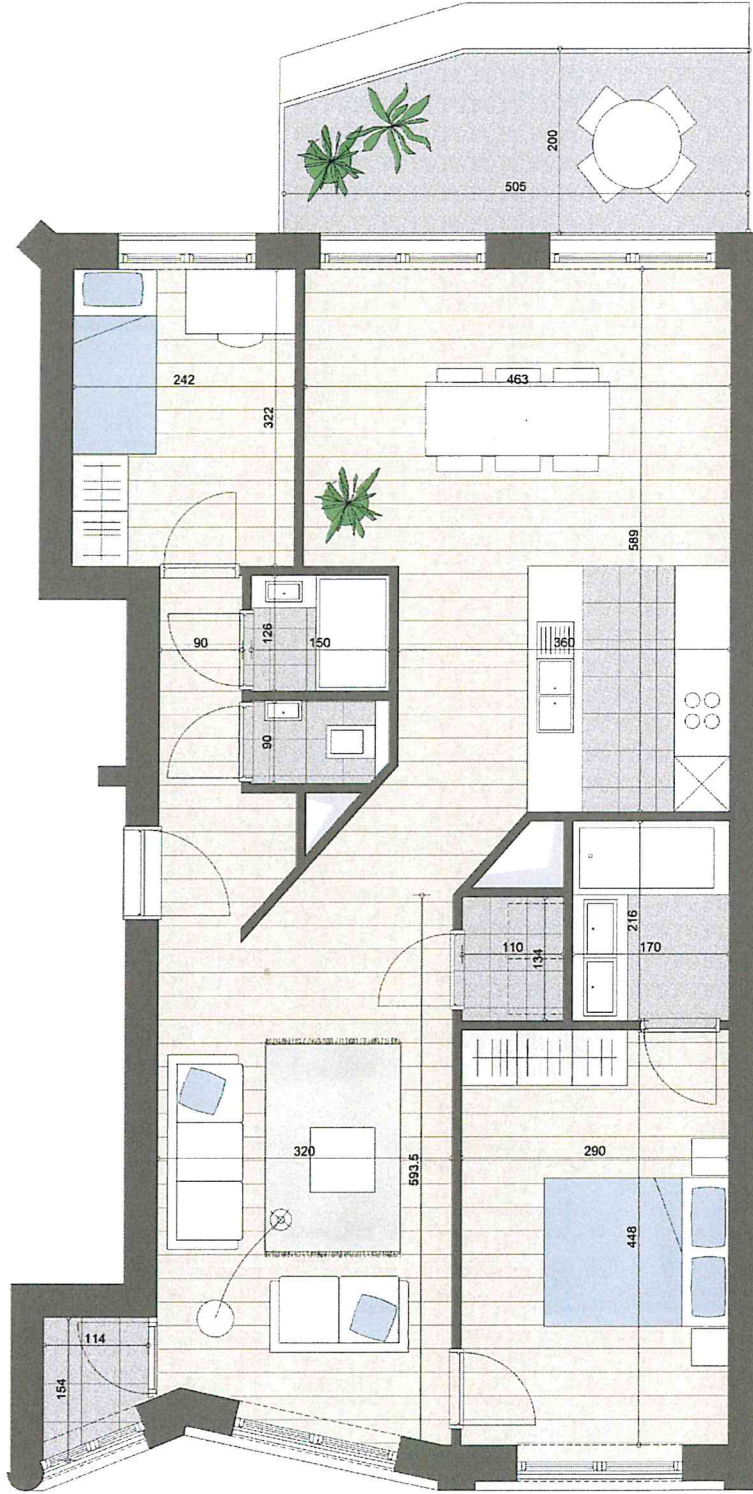

Luc Loozele

April 10, 2020

Vrije hoogte binnentruimte = 2,60 m
met uitrundering van plaatselijke verhogingen en verlaagde
plafonds in functie van verloop leidingen en technieken

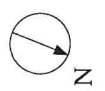

ARTENOVIA

Hendrik Consciencestraat 54-62, 2800 Mechelen

APPARTEMENT 3.1

Opp. bruto 94.00 m² - terras 9.60 m²

Datum:

Handtekening(en):

Klant(en):

Plaatsen onder voorbehoud van stabiliteit en technische, medische en audiovisuele informatie. De maatschappij is indicatief, afwijkingen zijn mogelijk. 3D - Beelden zijn indicatief. Indien tegenstrijdigheid tussen plan en 3D - beelden, heeft het plan voorrang.

W

WOUTERS VERSCHUREN ARCHITECTEN

ANTONISSEN

DEVELOPMENT GROUP