



Eigenaar(s) en rechten

Eigenaar	Straat	Gemeente	Recht

Kadastrale / Patrimoniale Perceelsinformatie


Kadastrale afdeling: 44066 EVERGEM 3 AFD/SLEIDINGE/ (Sanderuslaan 30)

Status: Gekadastreerd

Jaar einde opbouw: 1957

Sectie en perceelnr	Partitie	Aard detail(s)	Ligging	Belastbare oppervlakte	P/W	Klassering KI/Ha	Code KI	KI	Einde vrijstelling
D806/00W	P0000	HUIS	Sanderuslaan 30	8a 67ca	Watering 1		2F	857€	

Schaal: 1:1000

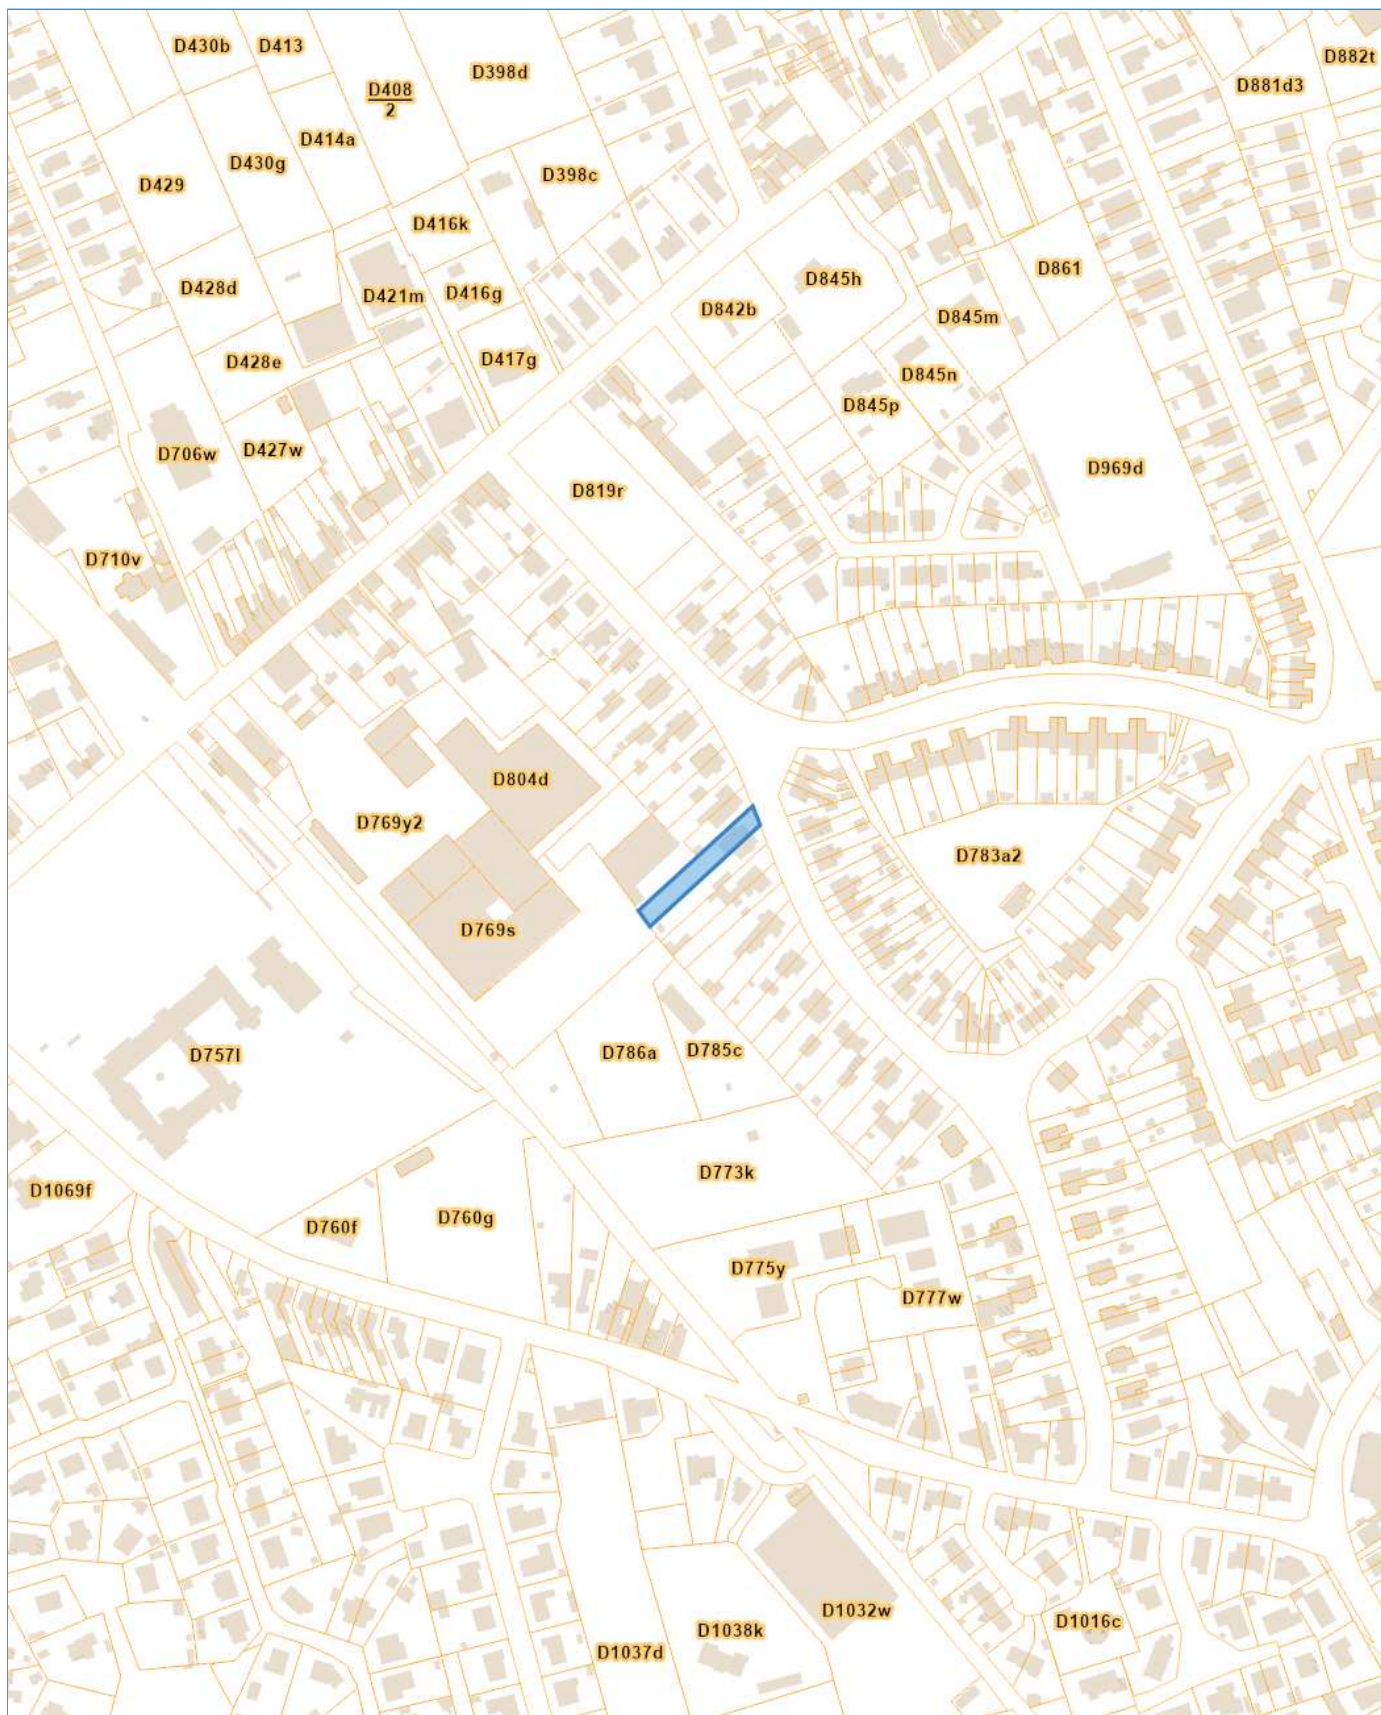

Deze informatie is het resultaat van een opzoeking gemaakt op 31-01-2025 11:42 en heeft 8.05 euro (incl. BTW) gekost.