

# Opzoeking kadaster


## Meest recente toestand

Referentie van het dossier: 2025-0427/001

Percelen:

Schaal: 1:1000

Capakey	Adres	Geïdentificeerd door
23011A0318/00E000	Mansborrestraat 28, 1760 Borchtlombeek	Capakey
23011A0318/00M000	DORP , Borchtlombeek	Capakey

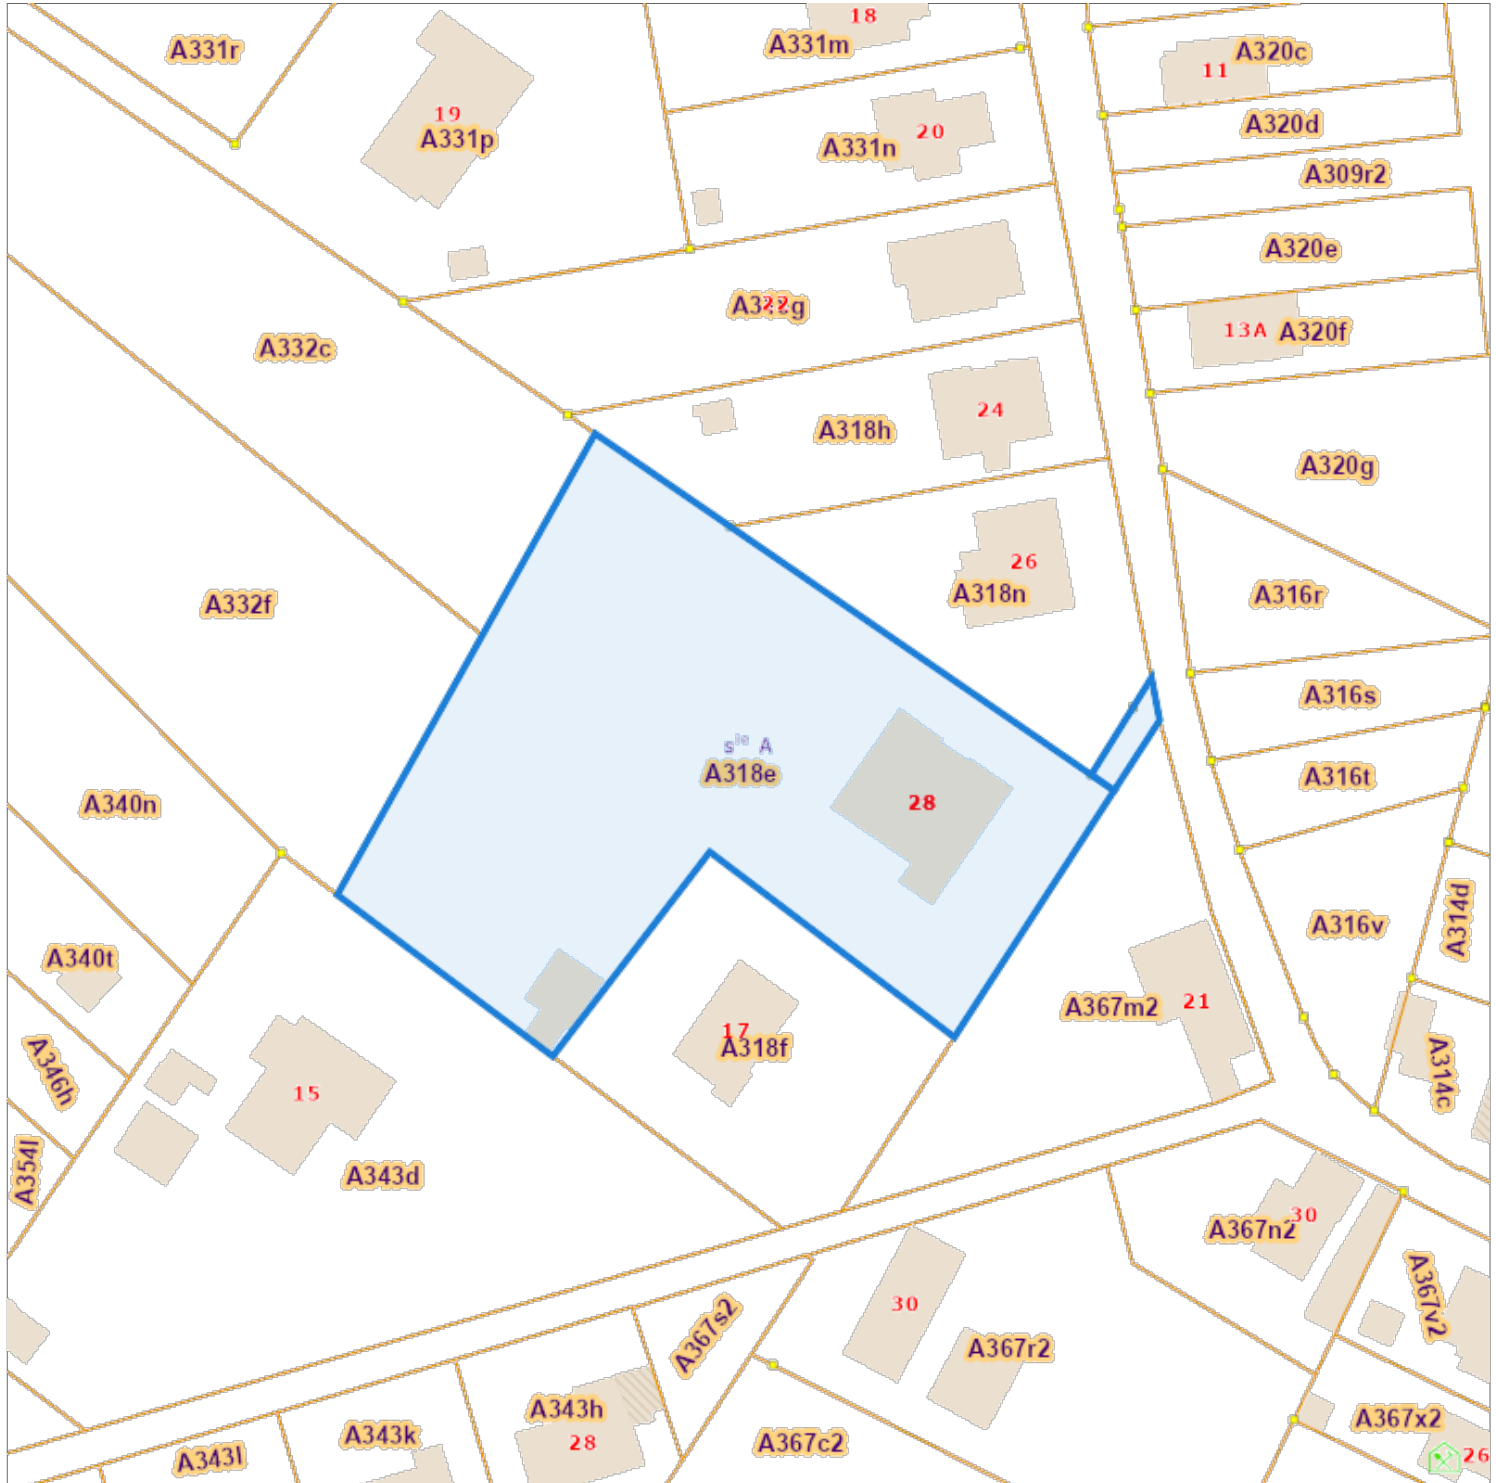

De AAPD, producent van de databank waarin deze gegevens zijn opgenomen, aanvaardt de intellectuele eigendomsrechten vermeld in de wet van 30 juni 1994 betreffende het auteursrecht en de naburige rechten.