



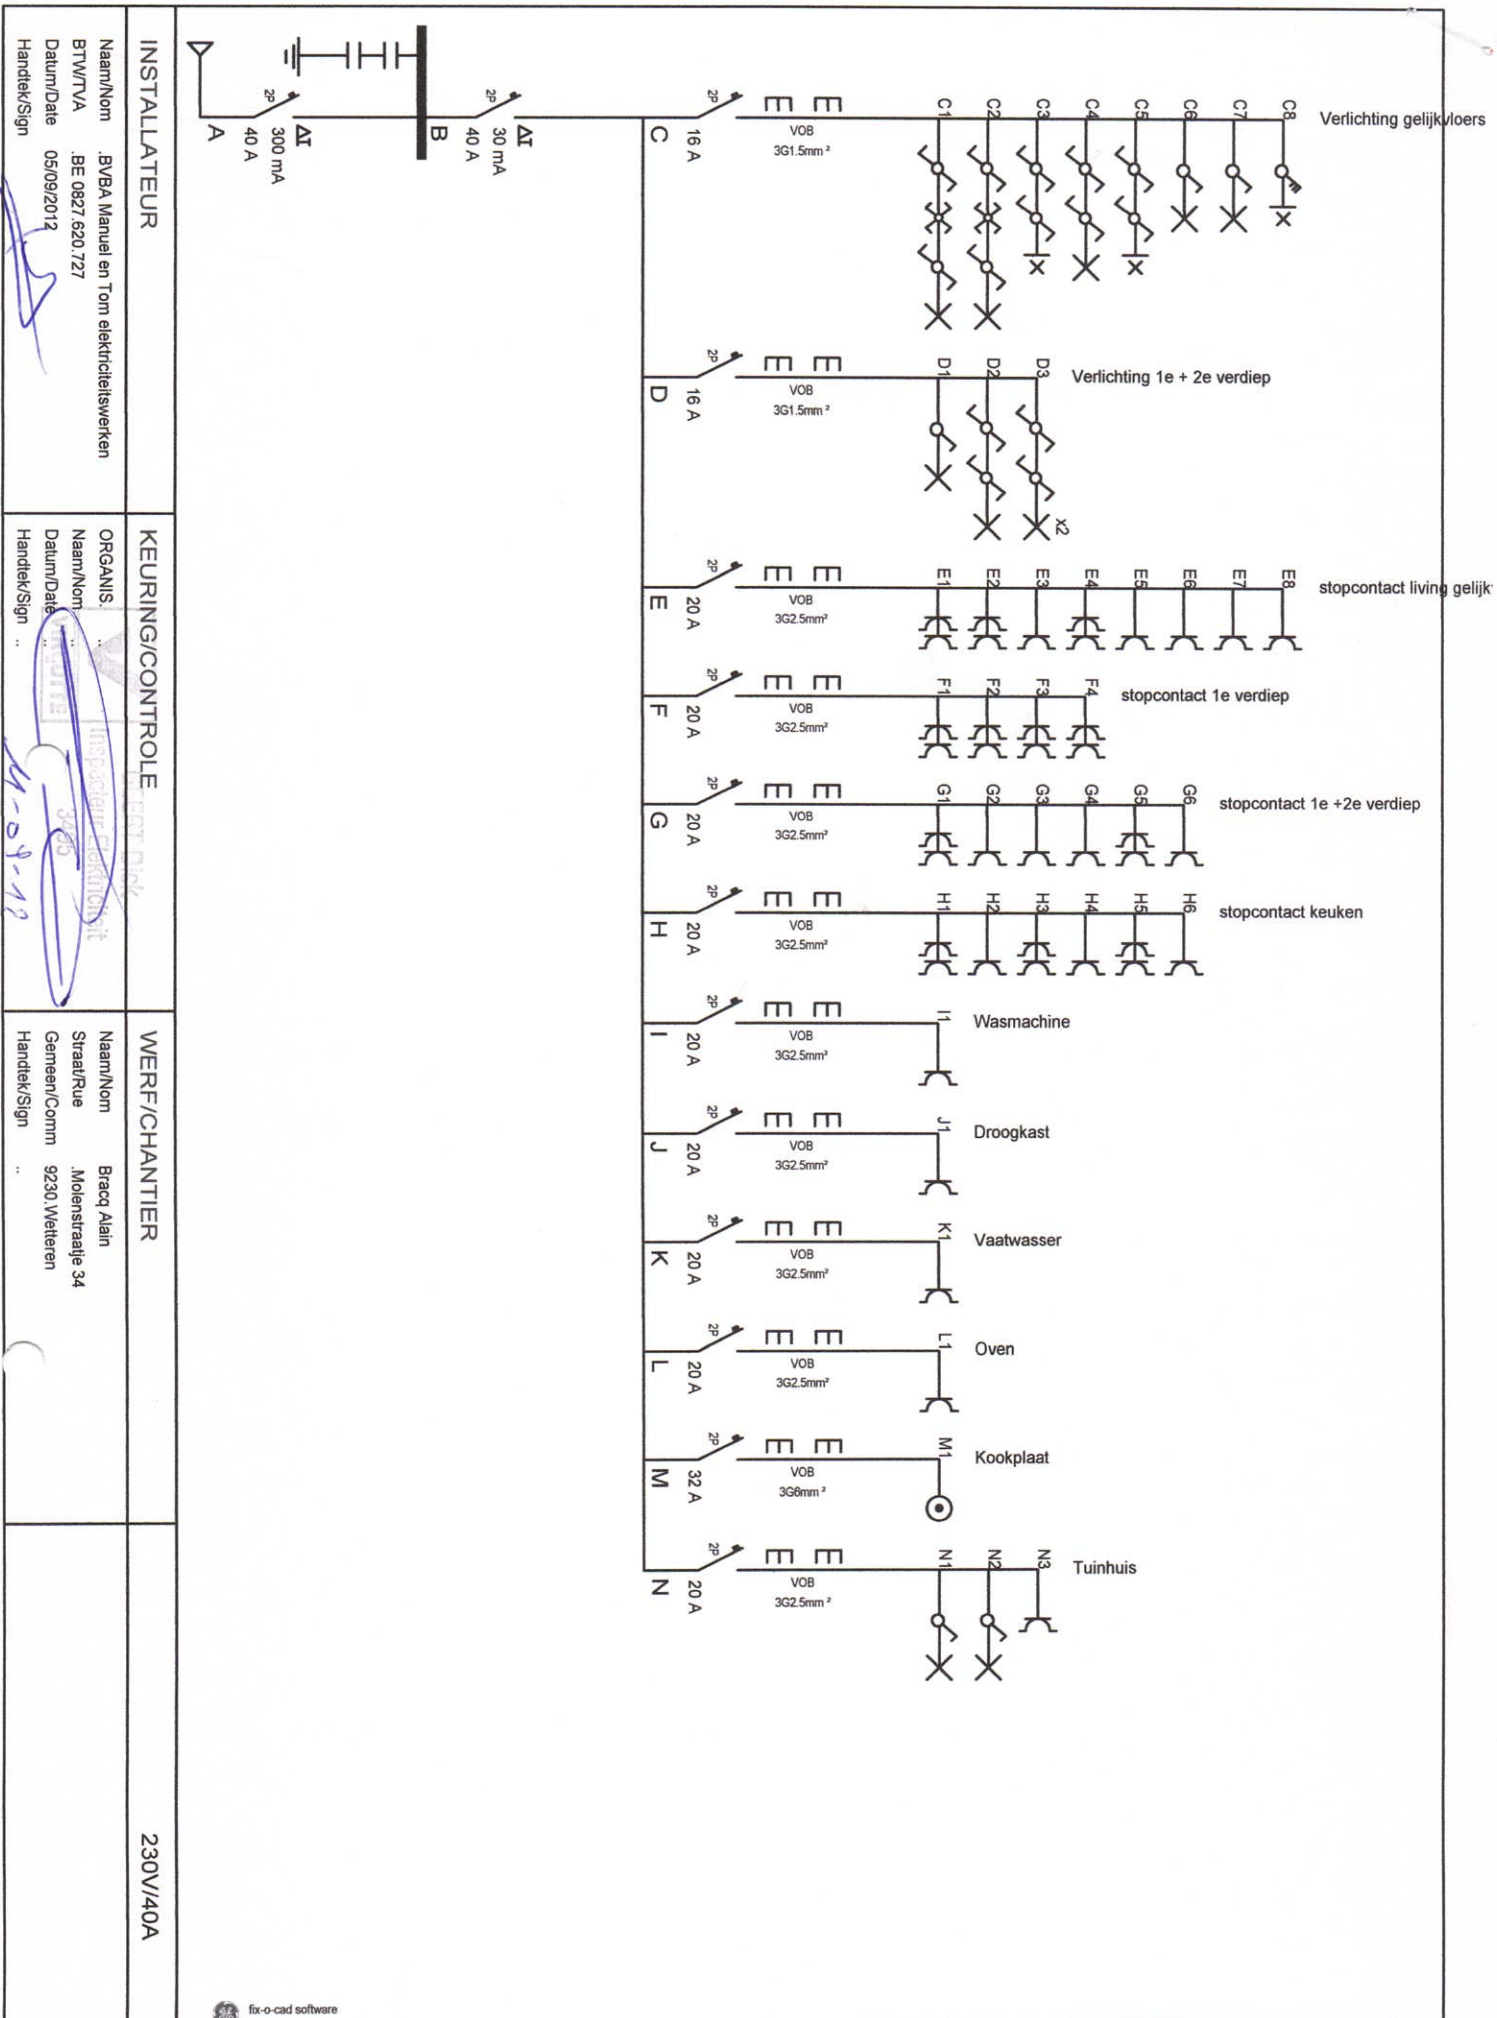

Geleijkvloers A

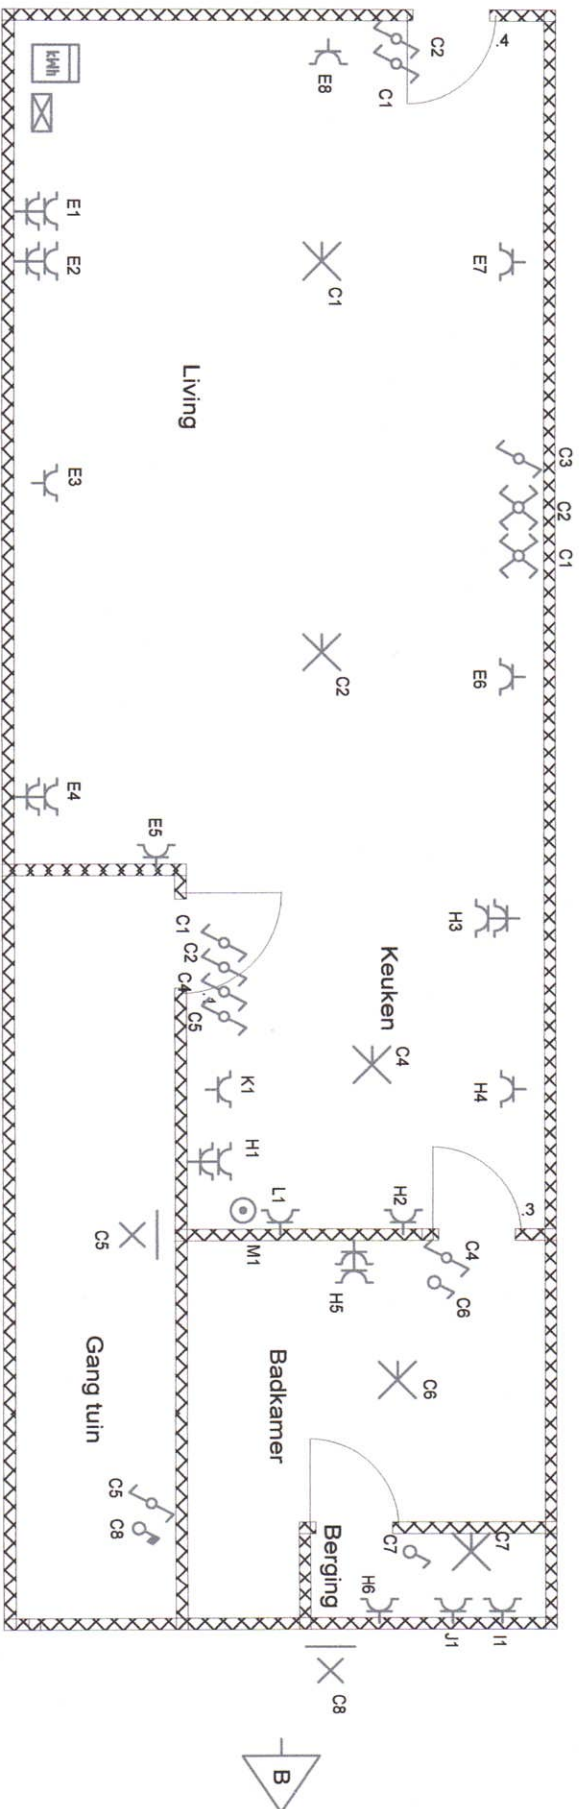

INSTALLATEUR

KEURING/CONTROLE

WERF/CHANTIER


1x230V / 40A

Naam/Nom : BVBA Manuel en Tom elektriciteitswerken
 BTW/TVA : BE 0827.620.727
 Datum/Date : 05/09/2011
 Handtek/Sign :


ORGANIS. :
 Naam/Nom :
 Datum/Date :
 Handtek/Sign :

Naam/Nom : Braaq Alain
 Straat/Rue : Molenstraatje 34
 Gemeen/Comm : 9230, Wetteren
 Handtek/Sign :

1e Verdiep

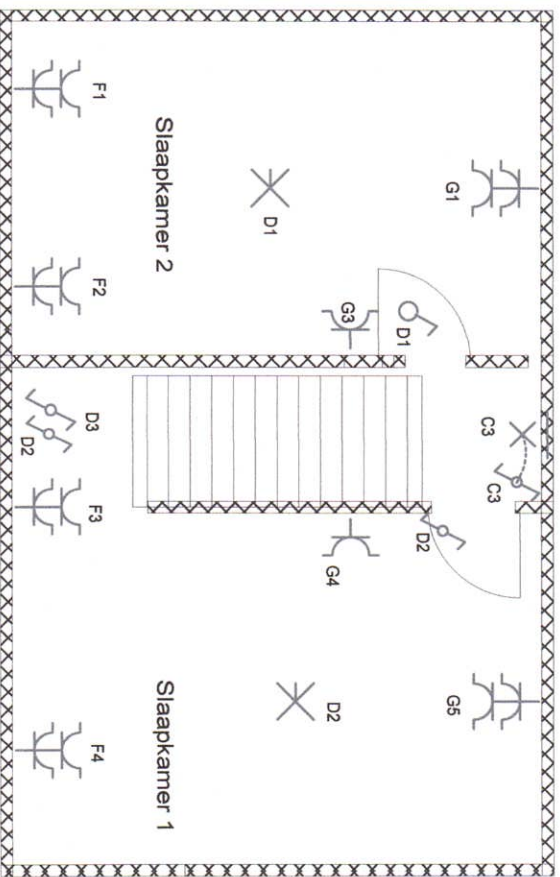

2e verdiep

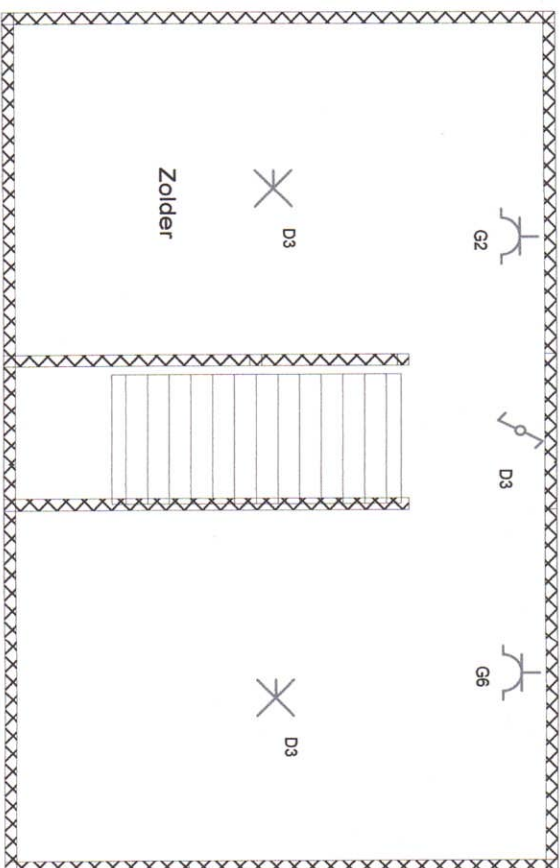

INSTALLATEUR

Naam/Nom : BVBA Manuel en Tom elektriciteitswerken
 BTW/TVA : BE 0827.620.727
 Datum/Date : 05/09/2012
 Handtek/Sign :

KEURING/CONTROLE


ORGANIS. : ..
 Naam/Nom : ..
 Datum/Date : ..
 Handtek/Sign :

WERF/CHANTIER

Naam/Nom : Braaq Alain
 Straat/Rue : Molenstraatje 34
 Gemeen/Comm : 9230 Wetteren
 Handtek/Sign : ..

230V / 40A

Geïjkvloers B (tuinhuis)

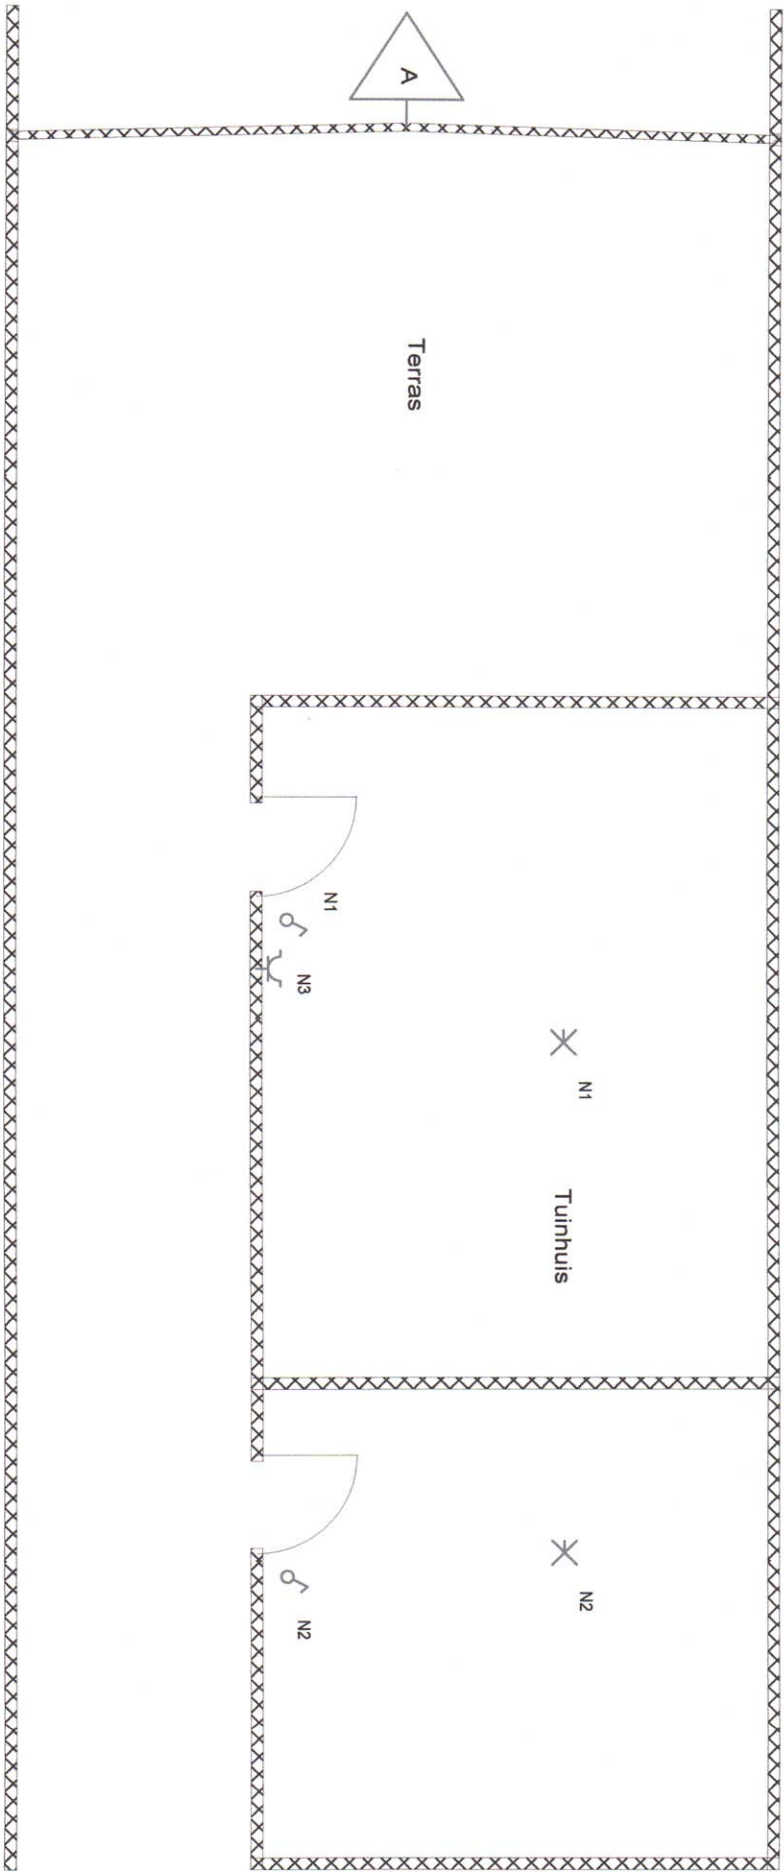

INSTALLATEUR

KEURING/CONTROLE

WERF/CHANTIER

230V /40A

Naam/Nom : B.VBA Manuel en Tom elektriciteitswerken
BTW/TVA : BE 0827.620.727
Datum/Date : 05/09/2012
Handtek/Sign :

ORGANIS. :
Datum/Date : 05/09/2012
Handtek/Sign :

Naam/Nom : Bracq Alain
Siraal/Rue : Molenstraatje 34
Gemeen/Comm : 9230, Wetteen
Handtek/Sign : ..