

PROVINCIE OOST-VLAANDEREN

GEMEENTE WICHELEN

ONTWERP VOORONTWERP:
OPRICHTEN VAN 3 APPARTEMENTEN



gezien en goedgekeurd		gezien en goedgekeurd
DE OPDRACHTGEVER		DE ARCHITECT

OPDRACHTGEVER	schaal 1/100 29.11.24 1/1	LIGGING Hekkergermstraat 8 Wichelen
---------------	------------------------------------	---

NIEUWE TOESTAND
grondplannen - gevels

plan nr. Hekkergermstraat.vo.02


B V B A ARCHITECTENBUREAU PETER CATTOIR
Brusselsesteenweg 670 - 9050 Gentbrugge
tel. 0475329724
info@catt.be

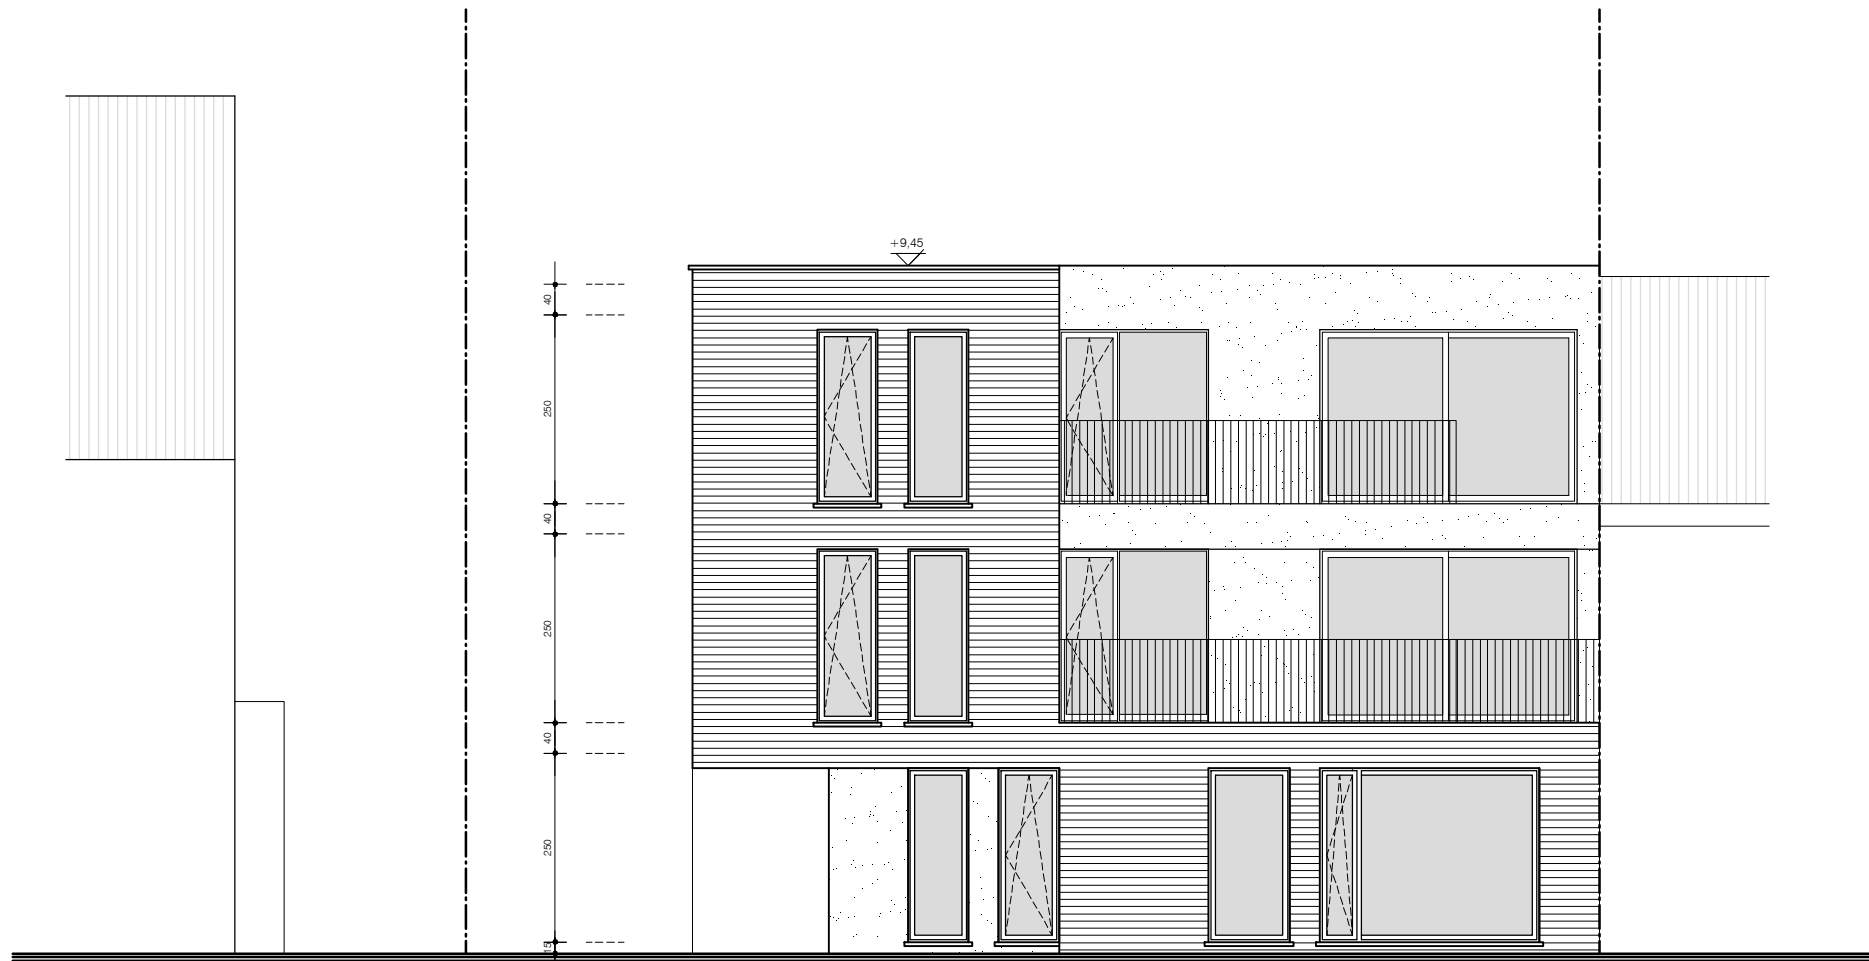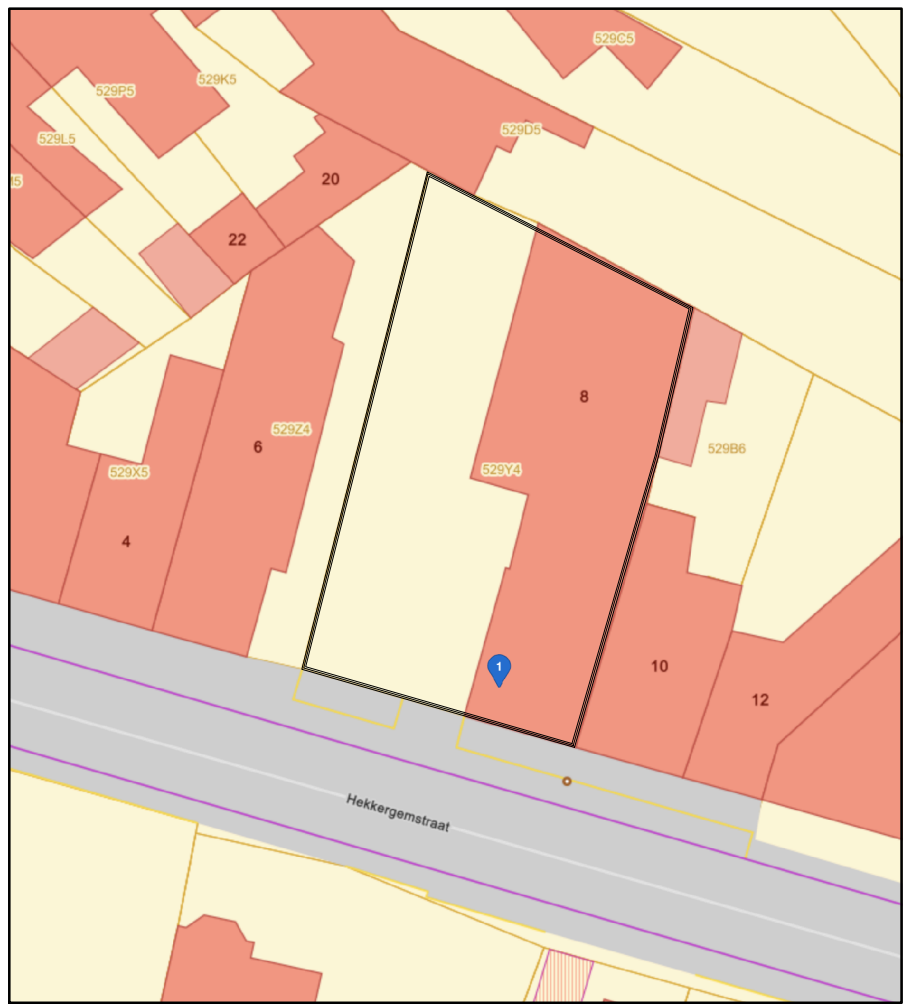


VOORGEVEL



GRONDPLAN GELIJKVLOERSE

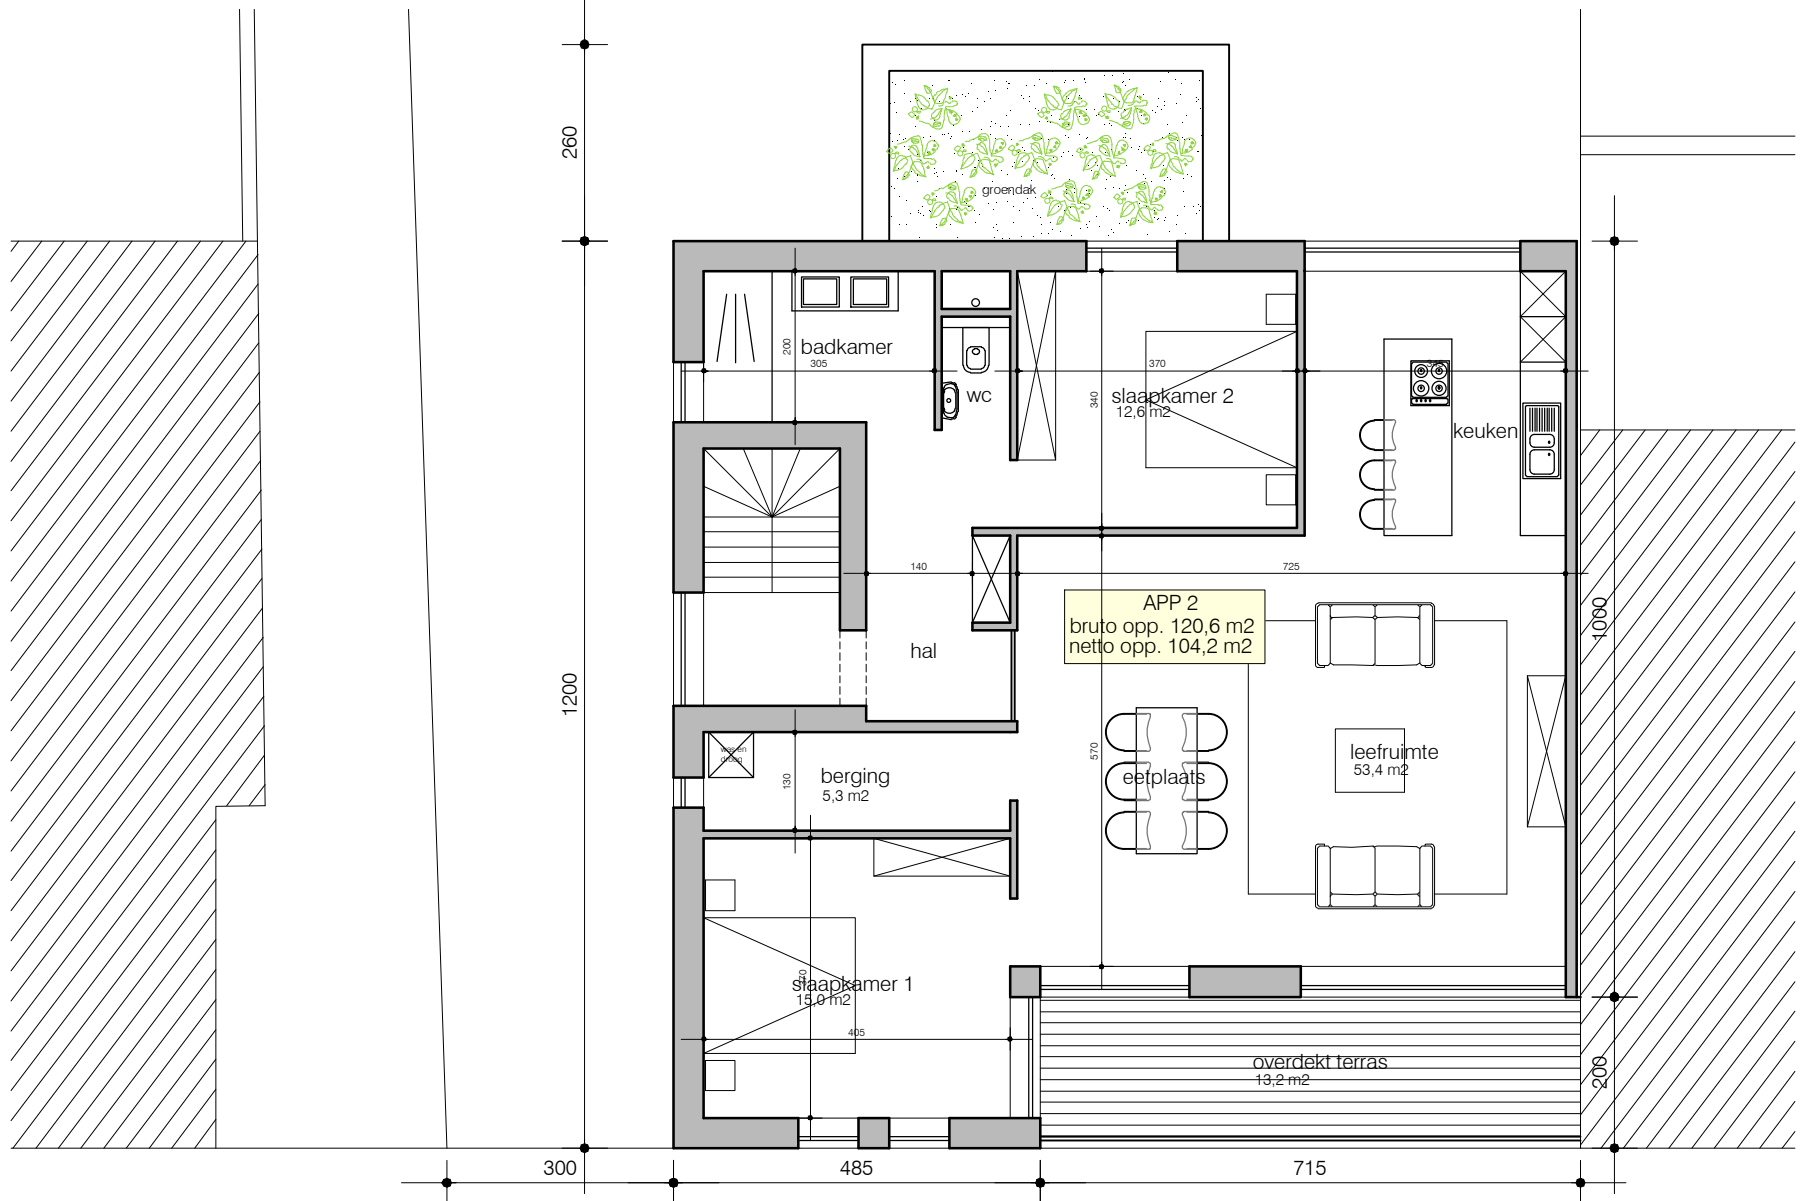

GRONDPLAN +1

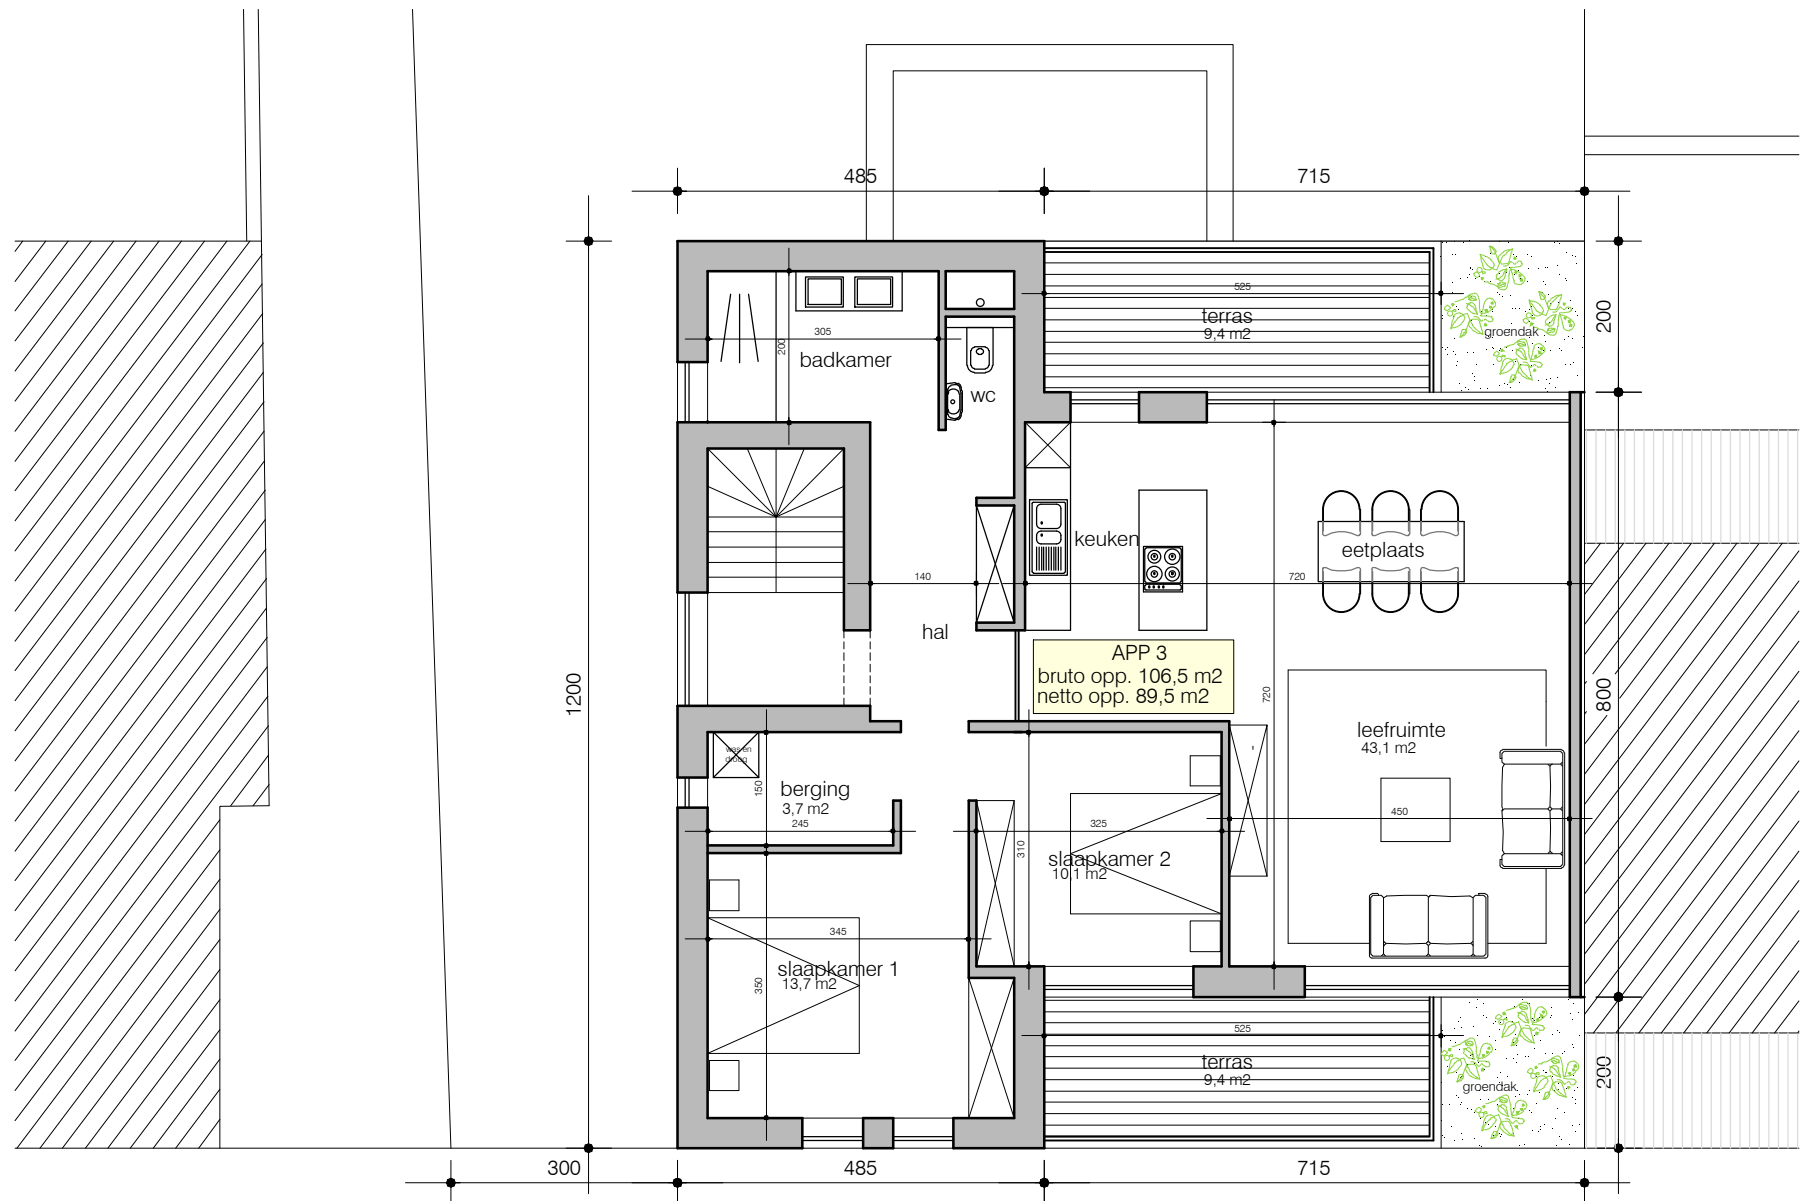

GRONDPLAN +2