


Woning 79,7 m²
 RPT-00-000000
 Datum: 13/11/19

Legende

- gevelsteen
- binnenmetselwerk
- gewapend beton
- funderingsbeton
- holle wetsels
- isolatie
- glasblokkenwand
- lichte scheidingswand

GRONDPLAN

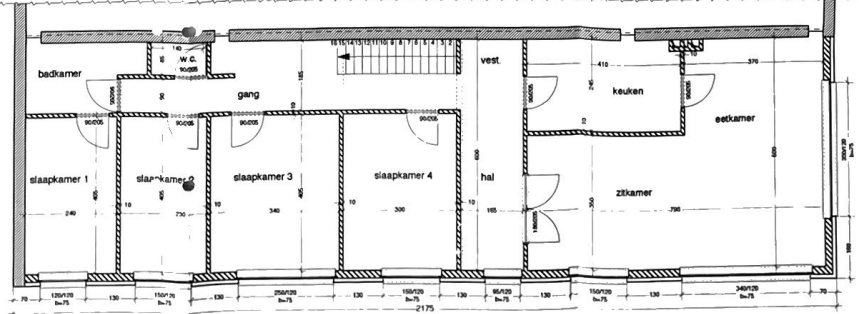

VERDIEPINGSPLAN

MILIEUVERGUNNING AANVRAAG

Limburg
 3500 GENK

Zuidring 14
 Sectie F nr 95db19

SCHIEPERS
 ZUIDRING 14
 3400 GENK

PETER CORNOGHIUS & PARTNERS BVBA
 STATIONSTRAAT 17
 3400 GENK

Formaat:
 GRONDPLANNEN
 ATELIER & WONING

schaal 1/20
 datum 05 februari 2023
 ontwerp 05.02.19
 tekening