


Gelijkvloers 1/100

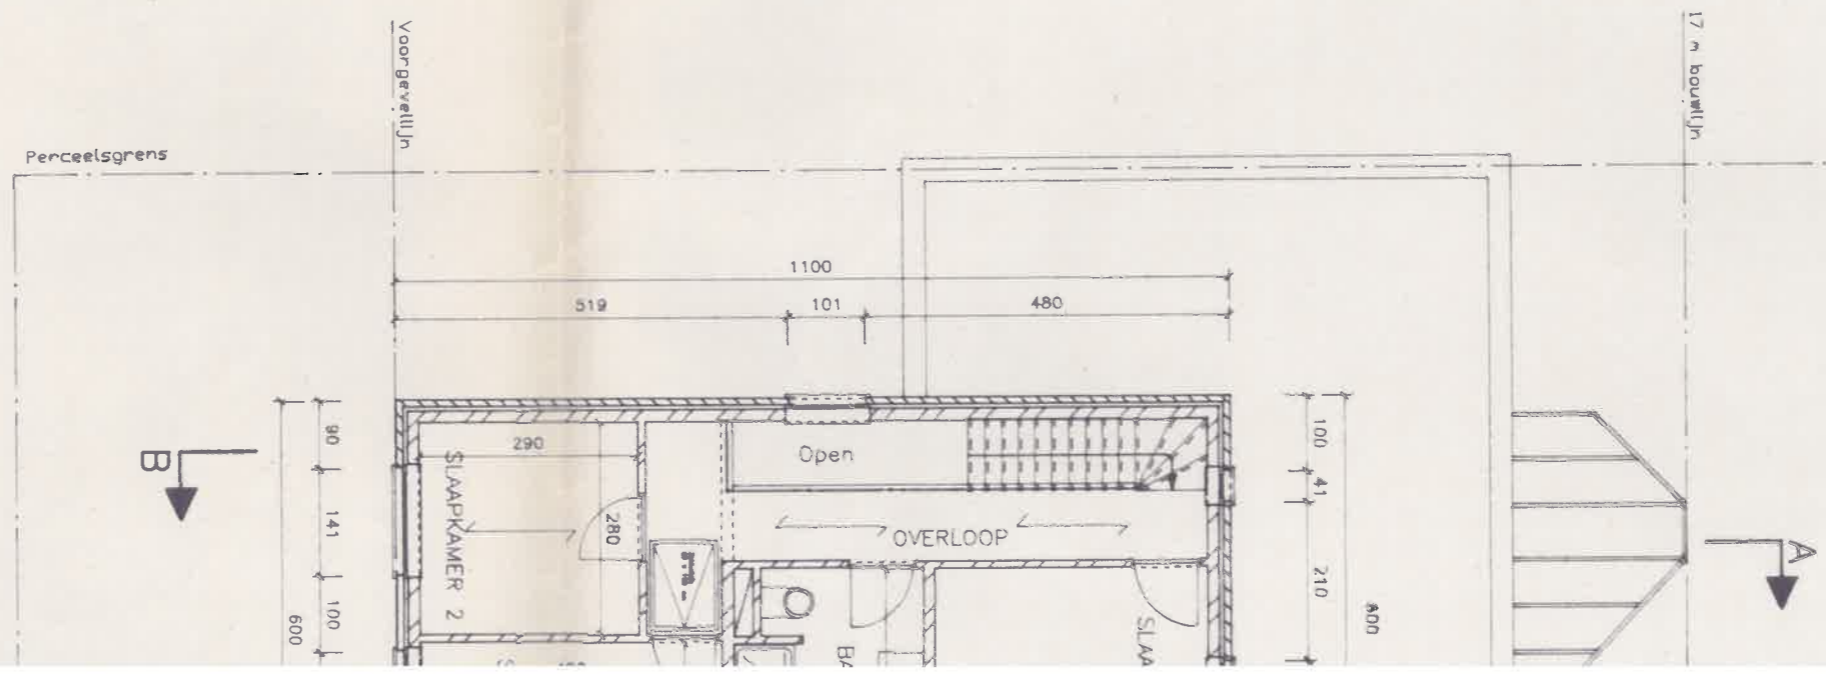

Verdieping 1

Perceelsgrens

+9.10