
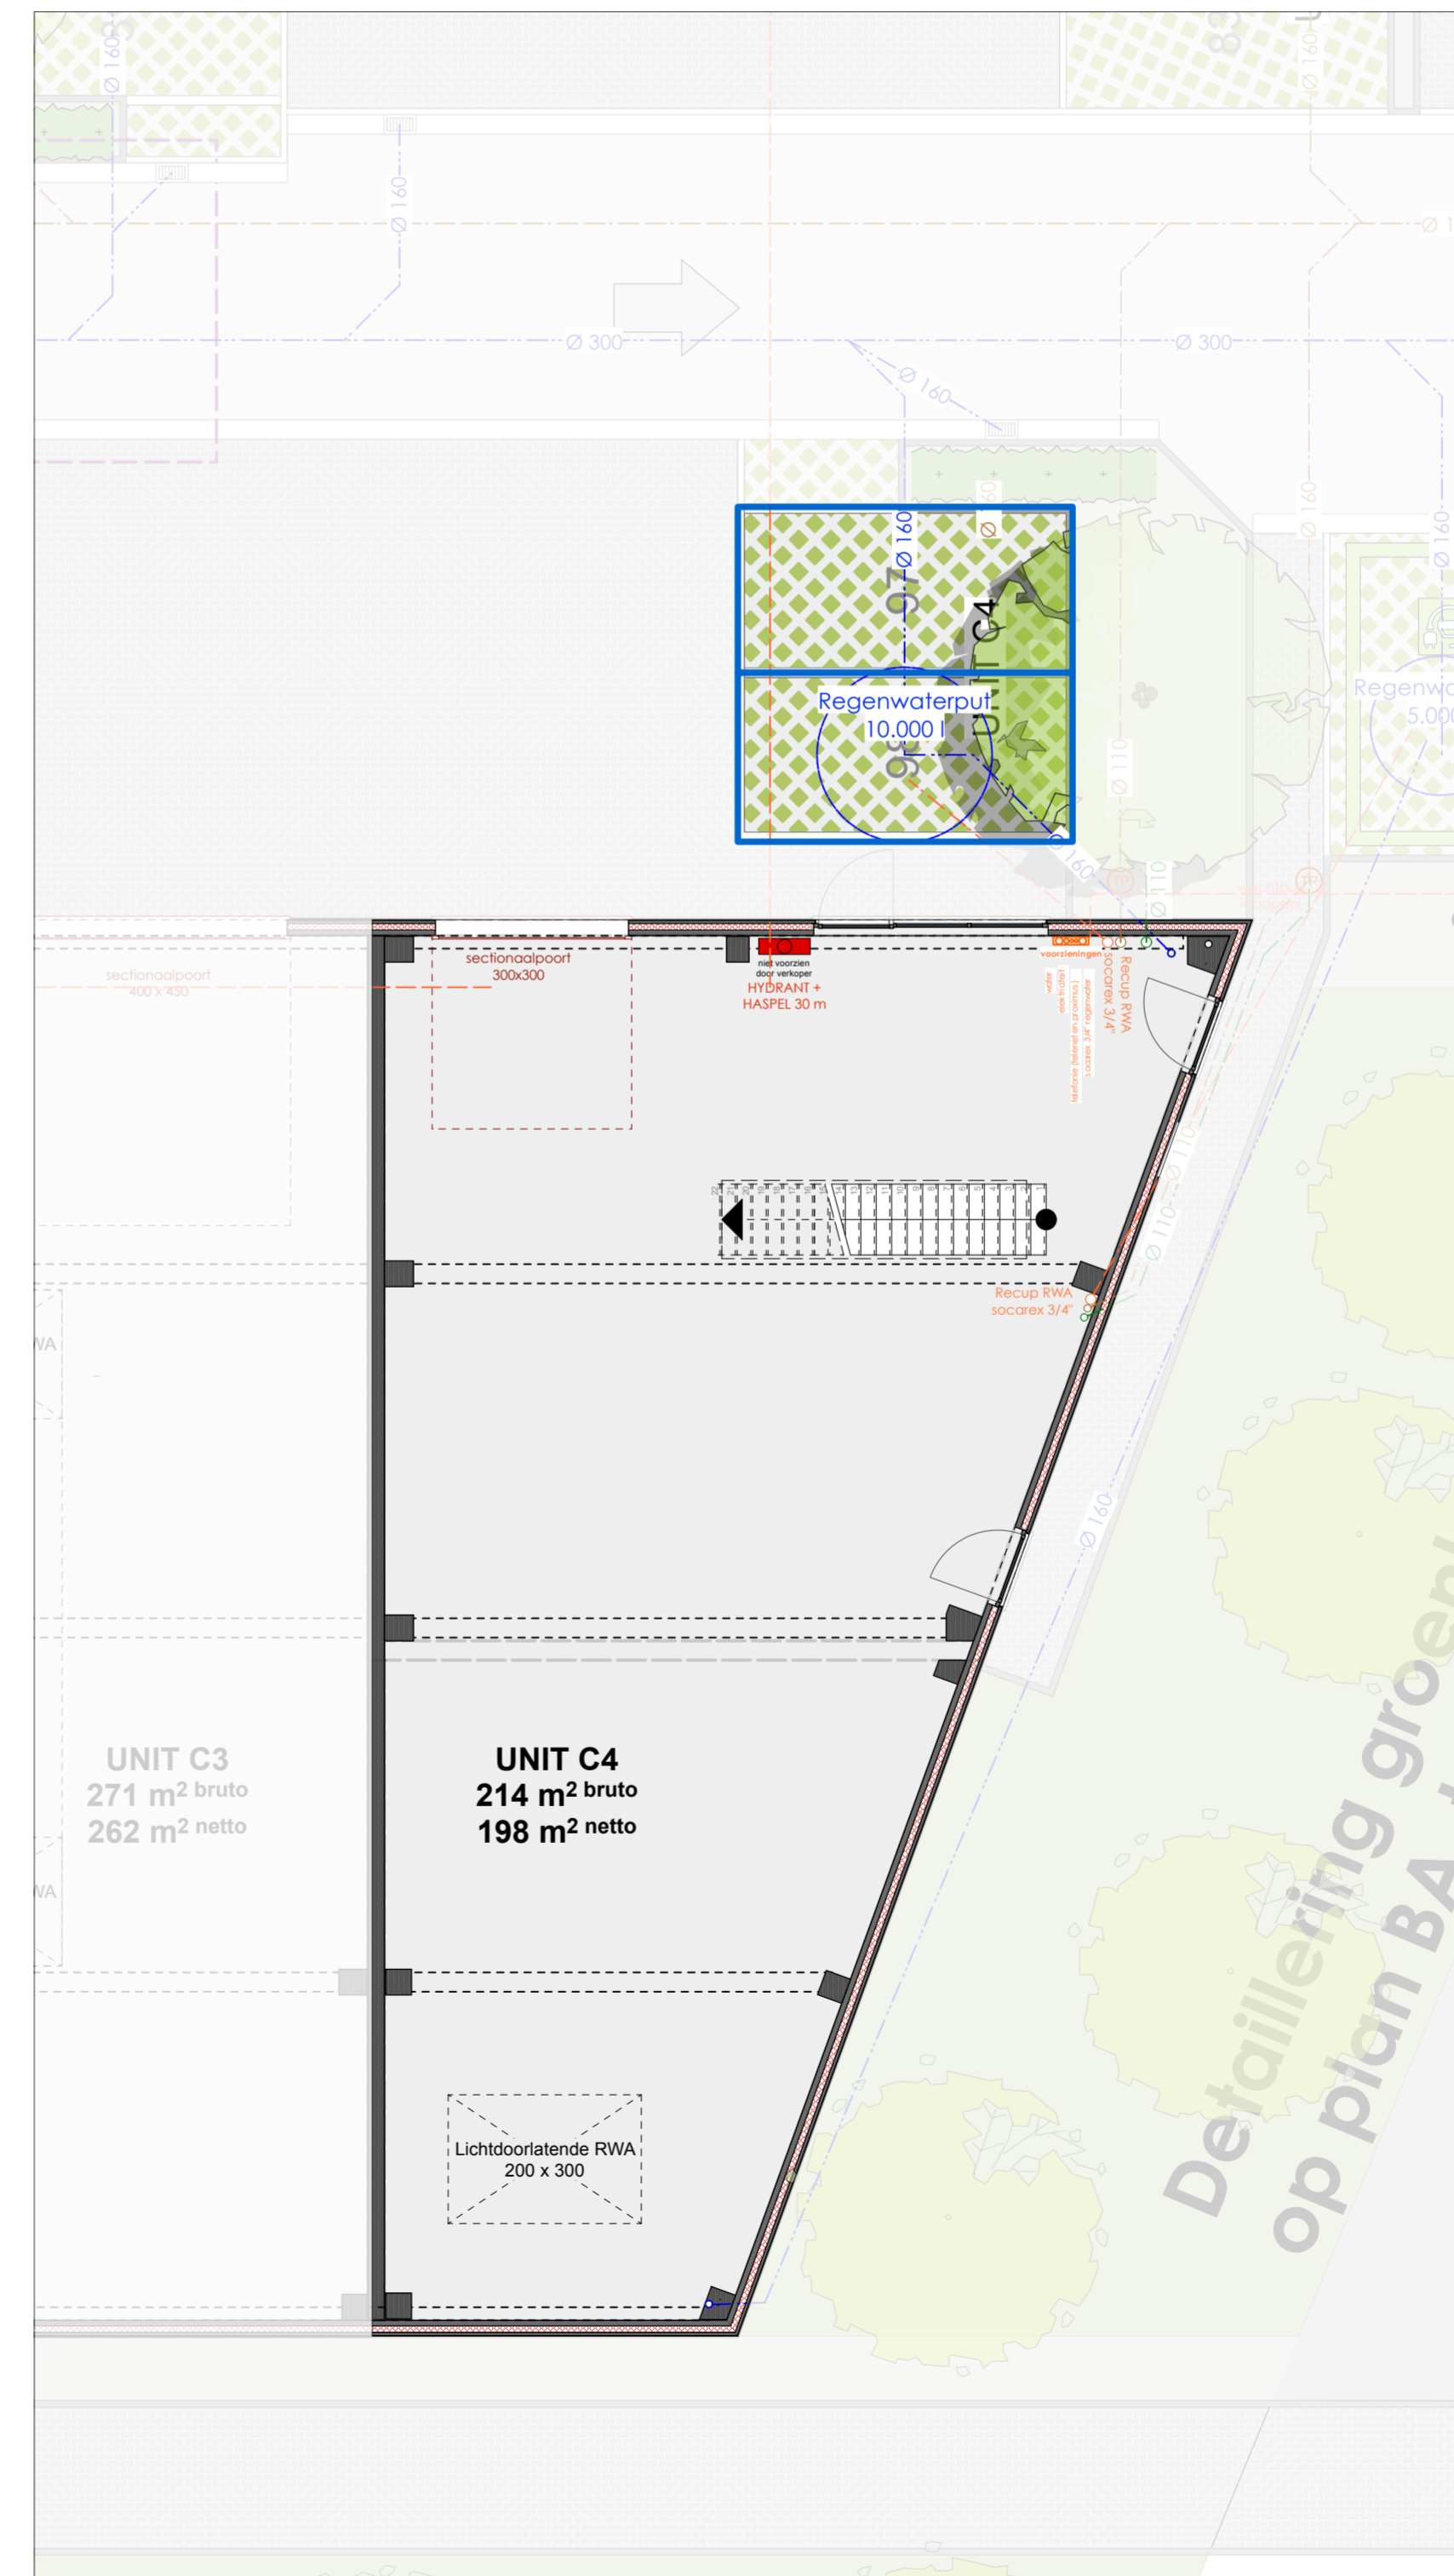
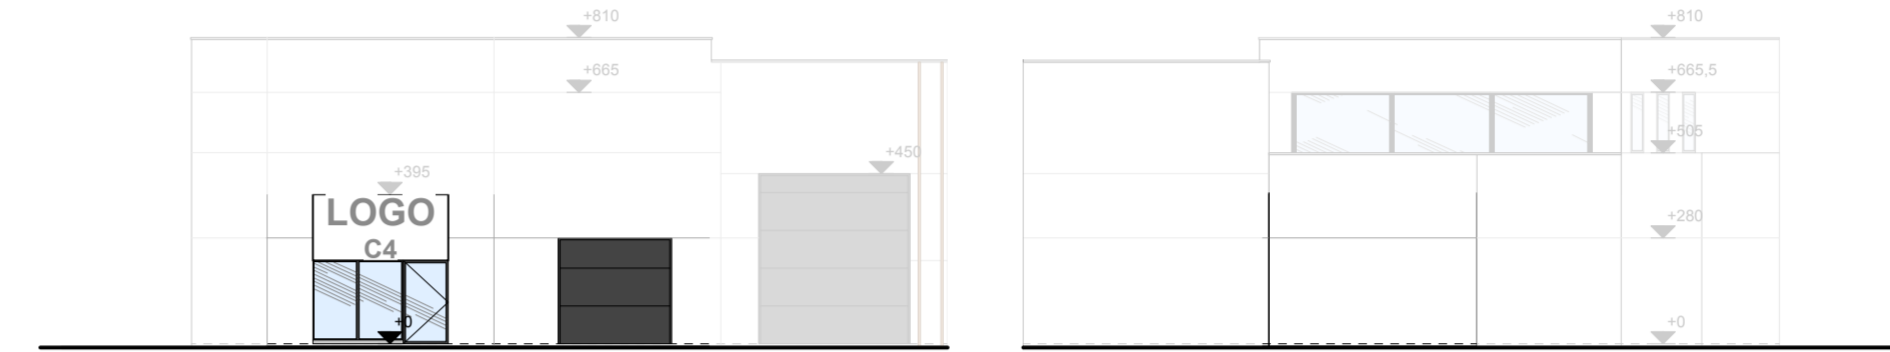


LCV Real Estate - Sint-Truiden - Verkoopplan Unit C4

C4
Bruto opp:
191 m²

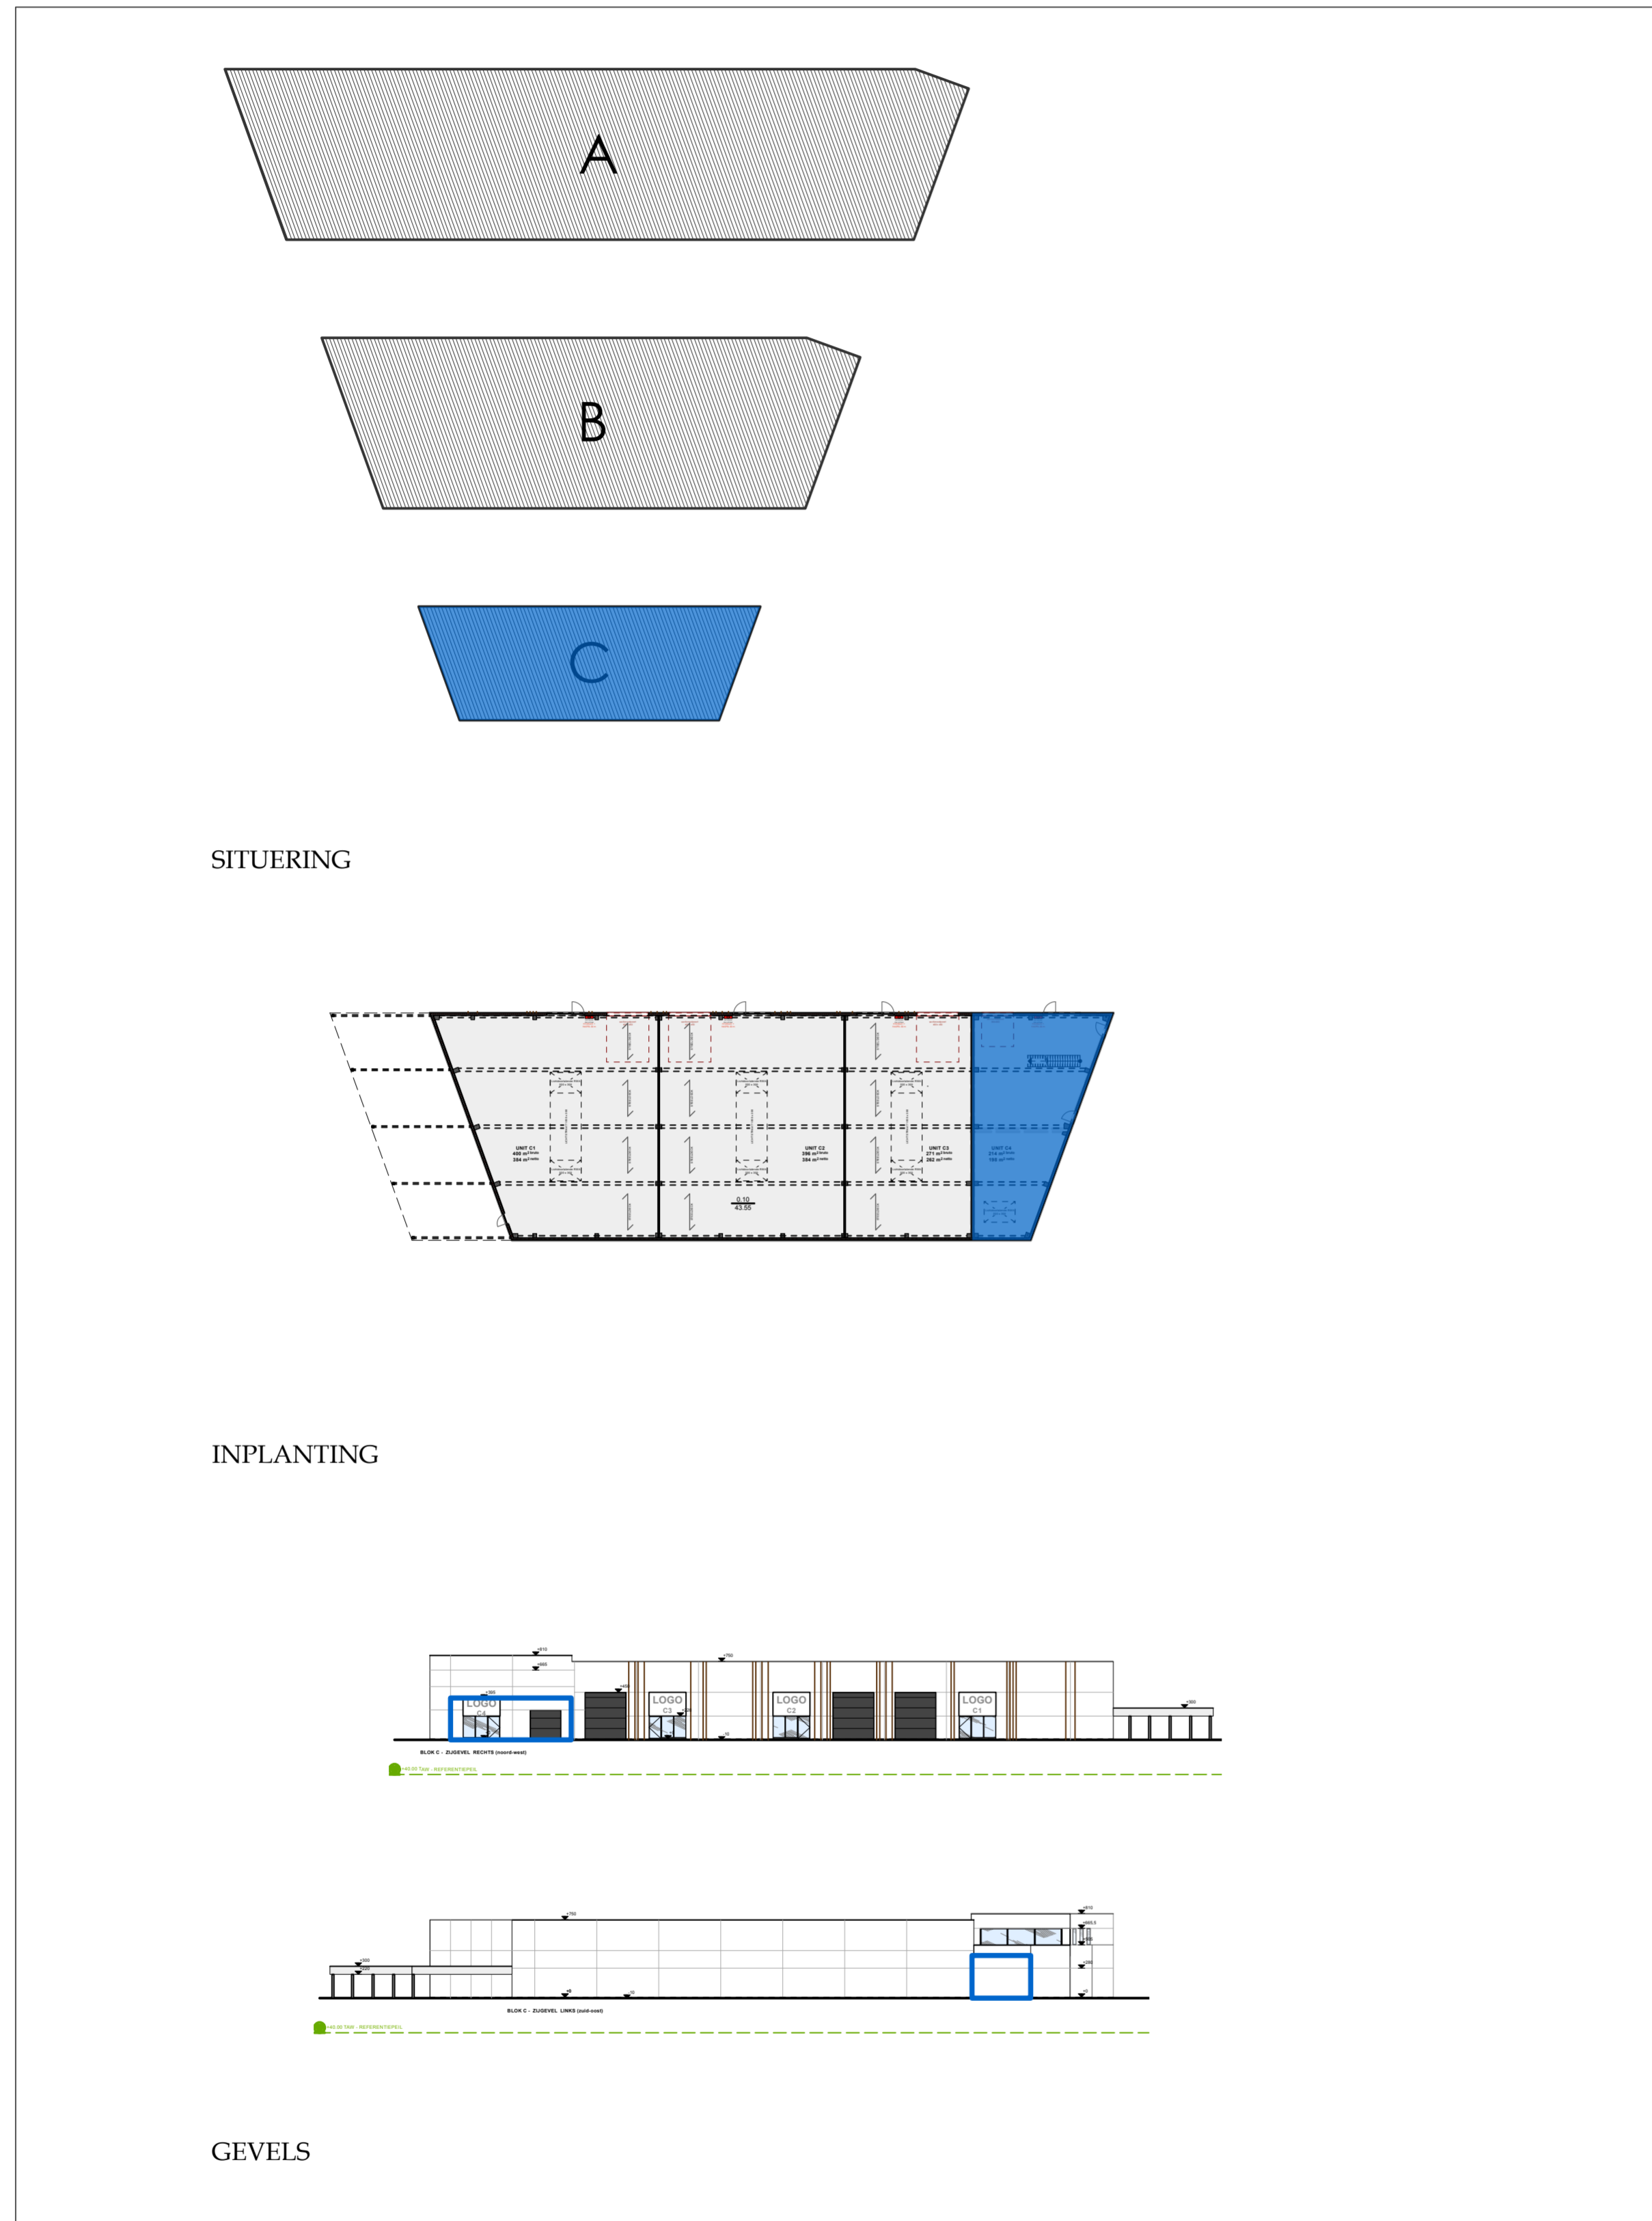

TECRO & KREA
ARCHITECTEN

Blarenberglaan 4/031 - 2800 Mechelen
STWITVA 430 584 885
Tel. 015-29 11 33 - Fax 015-20 09 05
Bank/Banque 645-1133394-61

DOSSIERNUMMER
21.4389
UITVOERING

BOUWHEER
LCV Real Estate
Kouter 3
B - 9790 - Wortegem-Petegem
Tel. 056 69 41 11

BOUWPLAATS
Terbliest 90
B-3800 SINT-TRUIDEN

KADASTER:
afdeling: 2
sectie: D
n^o: 199n2

PROJECT
**BOUW VAN EEN
BEDRIJVENTERREIN
MET KMO - UNITS**
VOORWERF
VERKOOPPLAN - UNIT C4

Revisie:
n^o datum tekenaar
a 19102022
c 19102024
d 0902024

VERKOOPPLAN - UNIT C4
VK_BLOK B_UNIT C4

Architect:
S. MERTENS
architect-zaakvoerder

A. CROON
zaakvoerder

Formaat:
735 / 59,38

Schaal:
1/100

Datum:
07/10/2022

Pagina n^o:
C4

Project manager:
AL

Getekend door:
jk.gio.05