



SECTIE A
2^e blad 6^e afd.

SECTIE A
3^e blad 6^e afd.

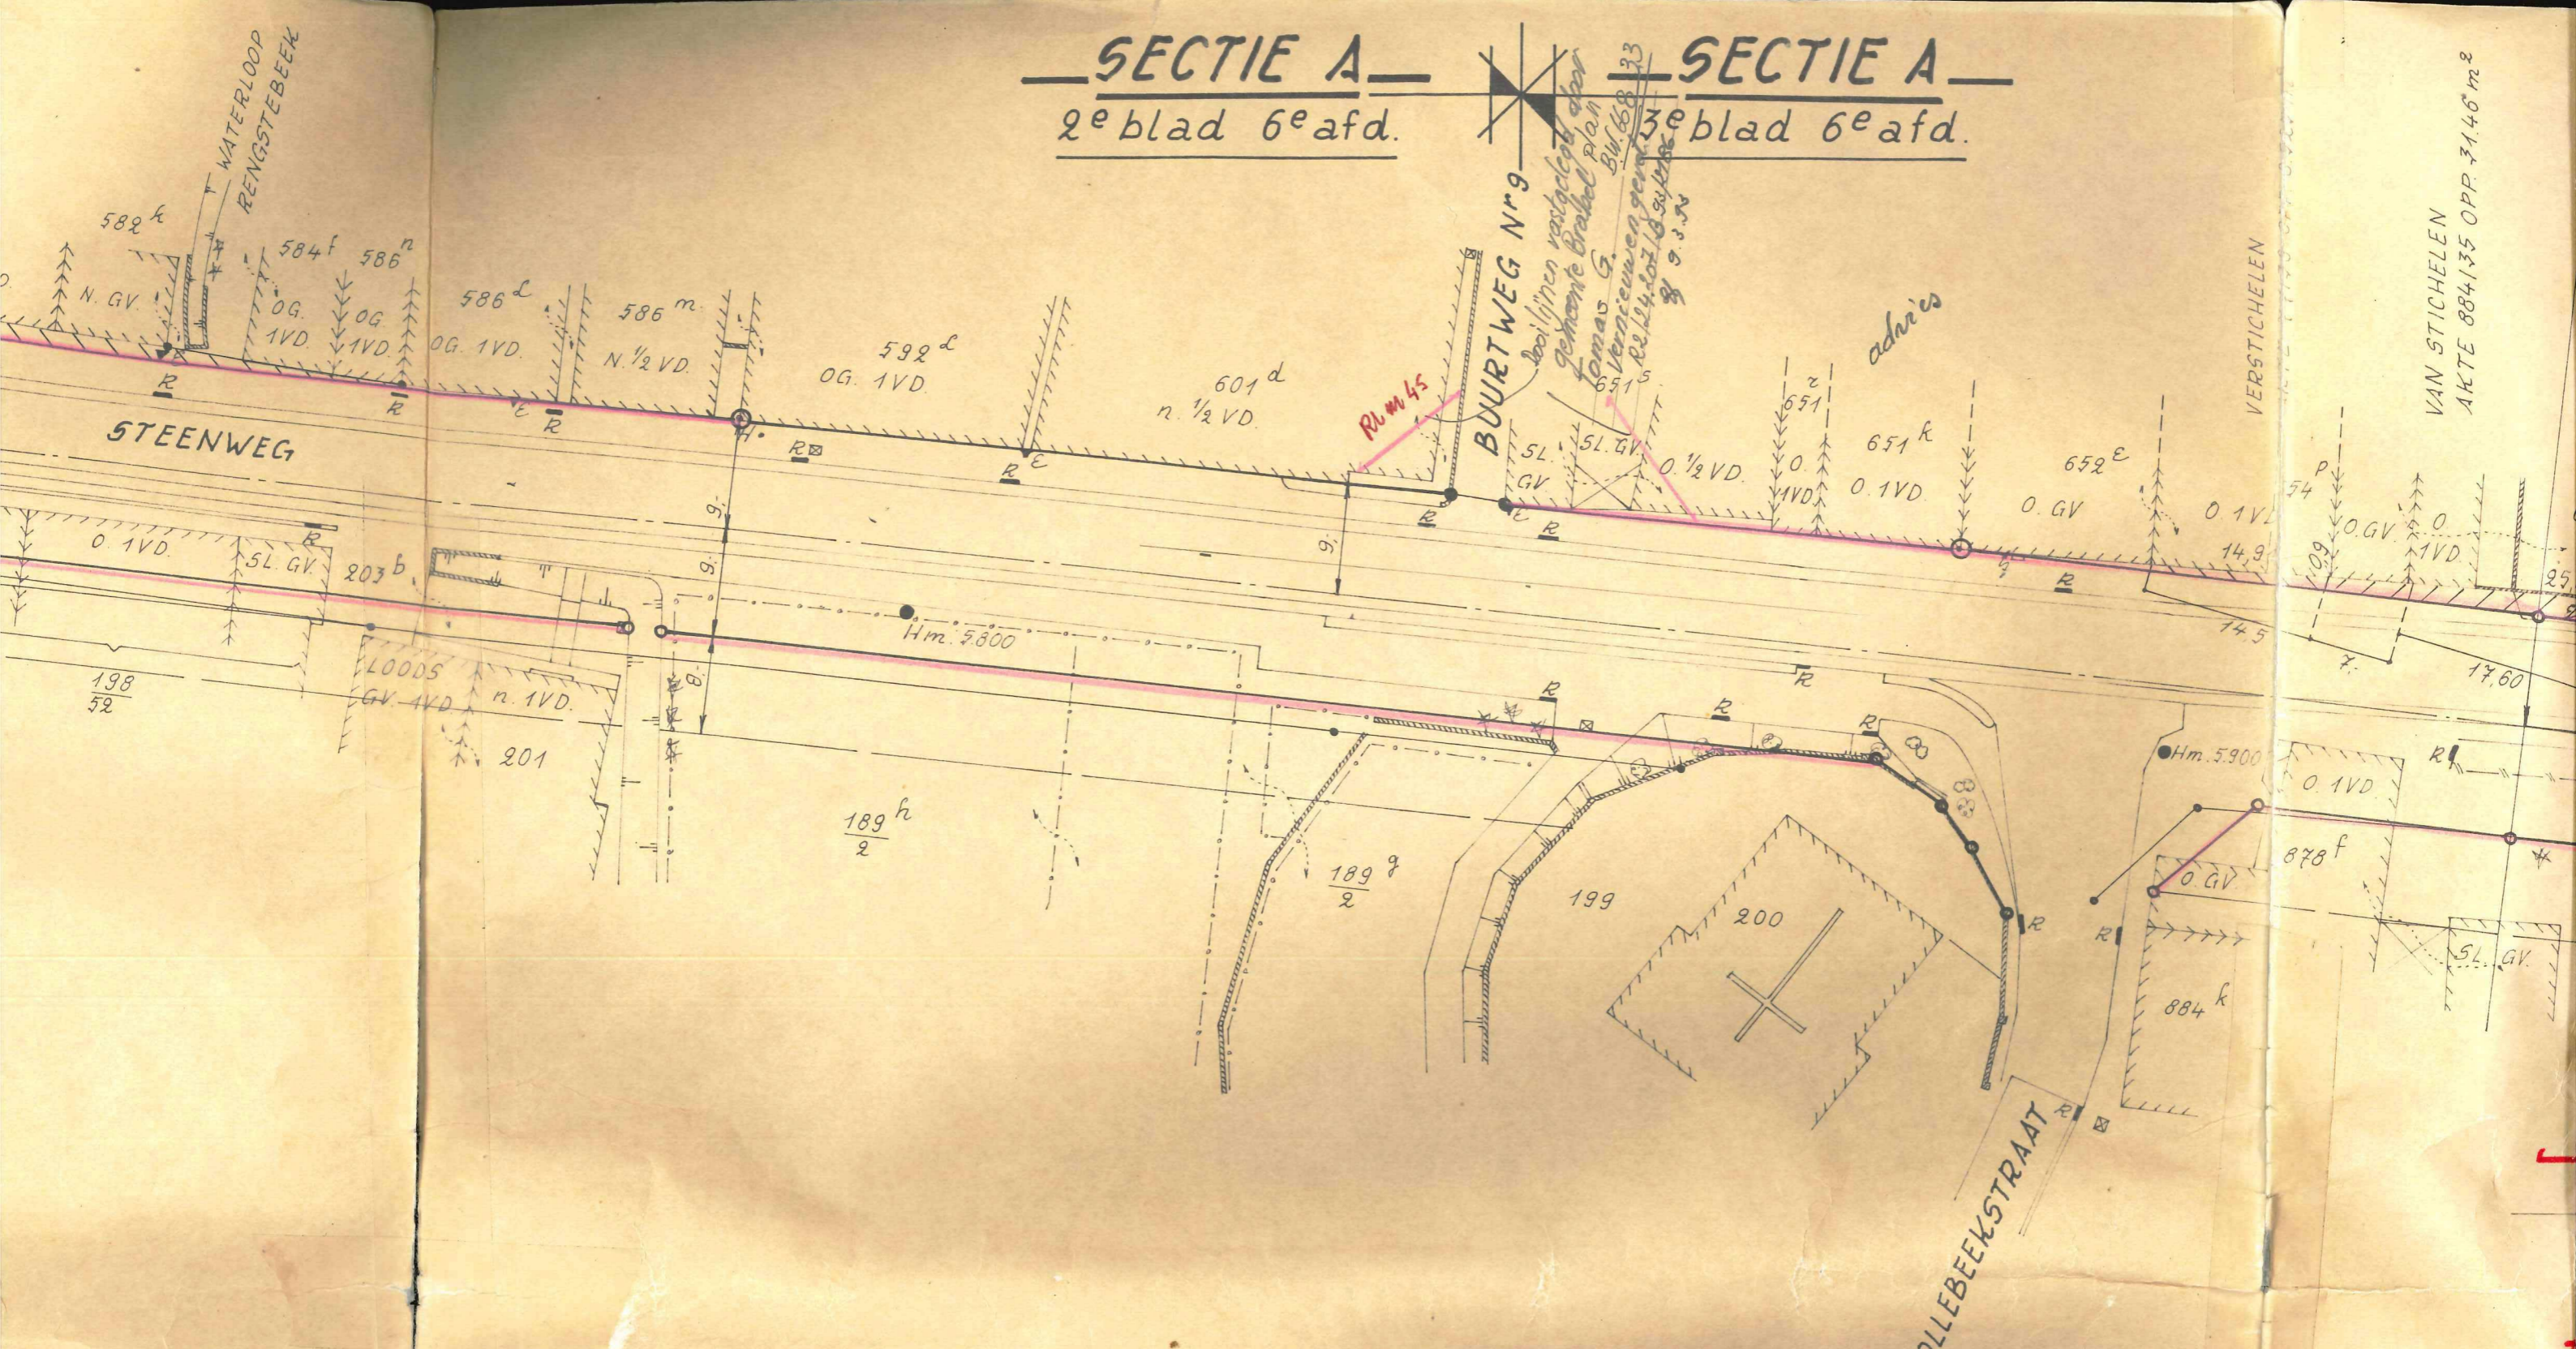

TYPE DWARSPROFIEL 18 m.

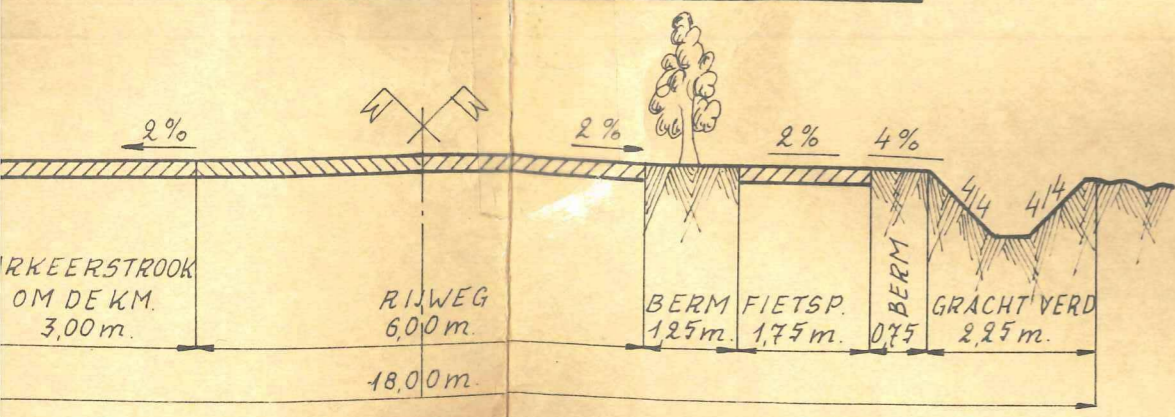

SECTIE A
2^e blad 6^e afd.

SECTIE A
3^e blad 6^e afd.

VAN STICHELEN
AKTE 884/35 OPP. 3146 m²