


BTI VZW
 Derbysstraat 345
 9051 Sint-Denijs-Westrem
 T 09 242 92 00 - F 09 282 47 77
 info@bticonsult.be

22/02/2022

2022/0222/102/05

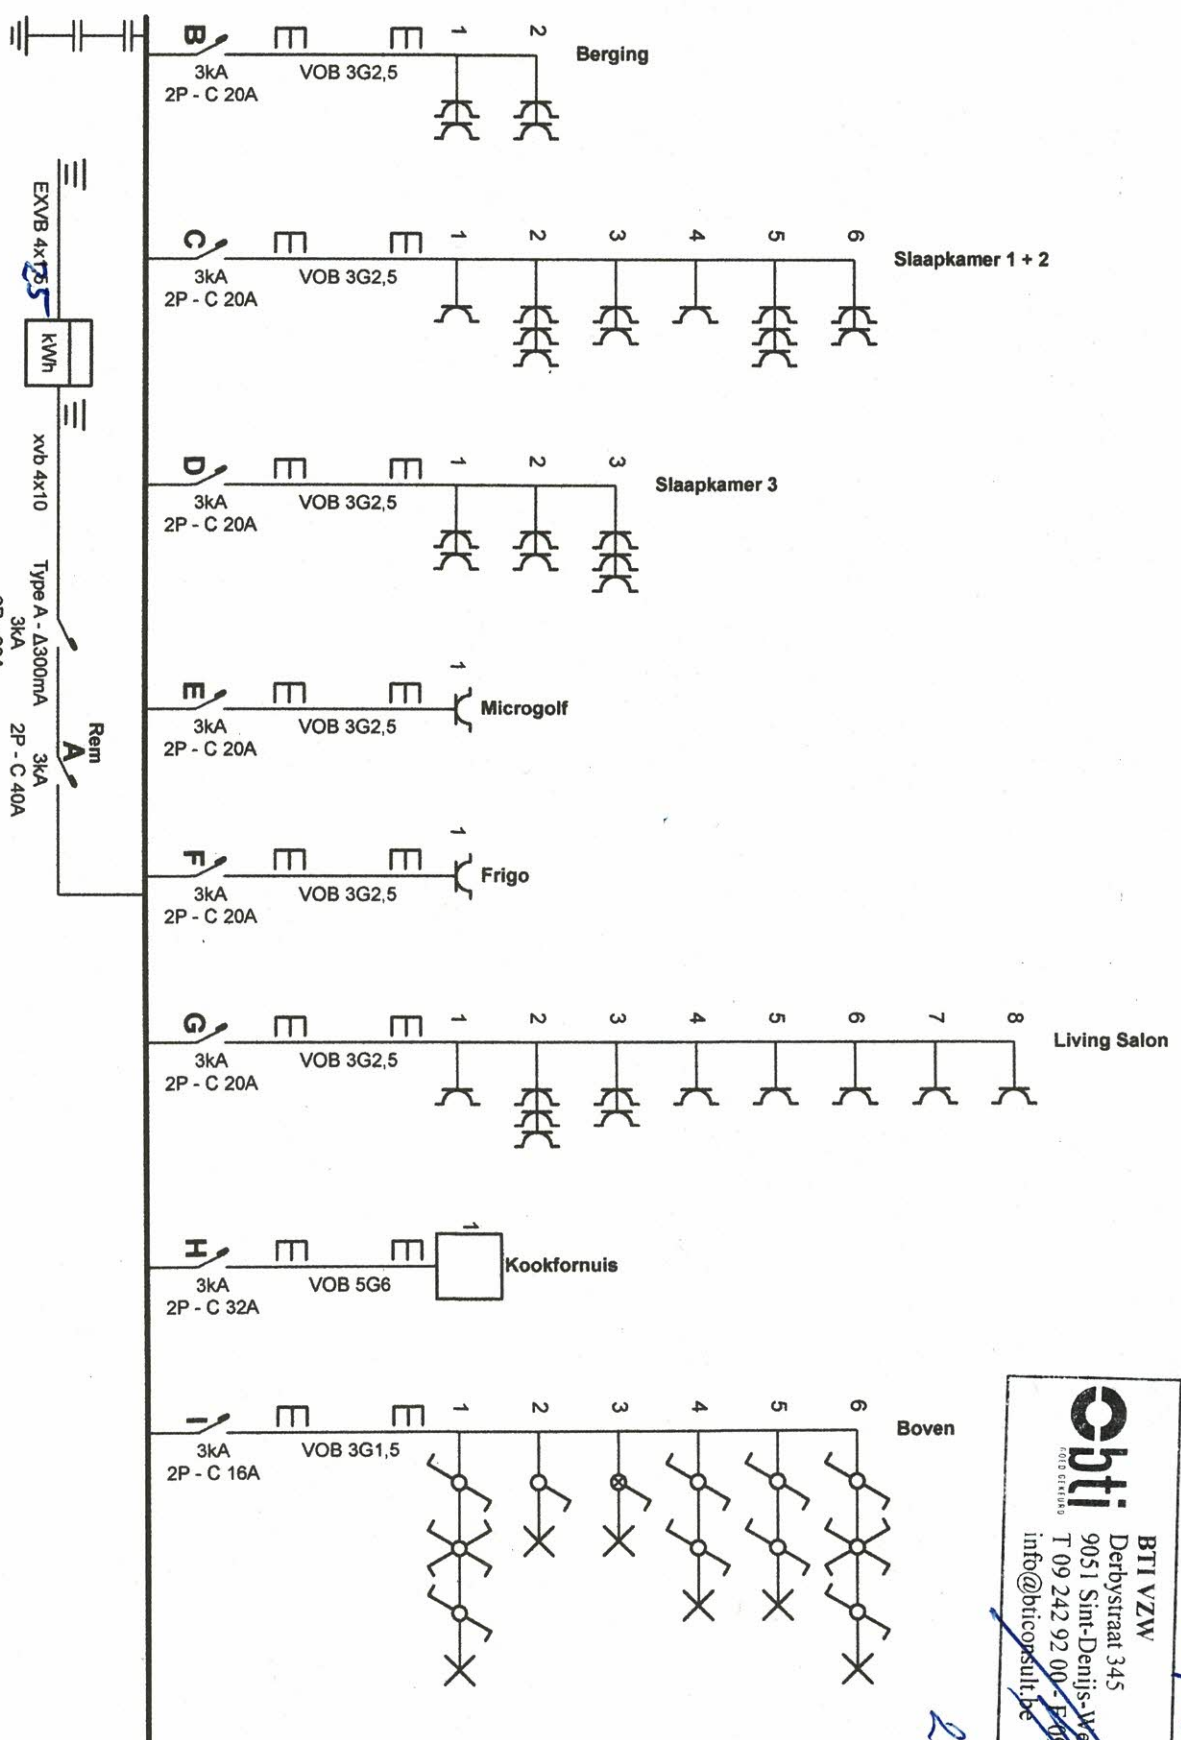

Erkend Organisme
 BTI

Derbysstraat 345
 9051 Gent (Sint-Denijs Westrem)
 Tel.: 09 242 92 00
 e-mail: info@bticonsult.be

Plaats van de elektrische installatie

Installateur
 SDM Elektriciteitswerken bv

Reigenstraat 17
 9230 Wetteren
 GSM: +32 496 57 28 89
 e-mail: steven.de.mey1@telenet.be
 BTW BE 0753.906.467

P. 1/8
 Eendraadschema

2 x 230V ~ 50Hz

Benden



Opti

BTI VZW
Derbystraat 345
9051 Sint-Denis-Westrem
T 09 242 92 00 - F 09 282 47 77
info@bticonstl.be

Badkamer

Erkend Organisme

B11
Derbystraat 345
9051 Gent (Sint-Denijs Westrem)
Tel.: 09 242 92 00
e-mail: info@biticonsult.be


Plaats van de elektrische installatie

Installateur

SDM Elektrieleiswerken bv
Reigersstraat 17
9230 Wetteren
GSM: +32 496 57 28 89
e-mail: stieven.de.mey1@telenet.be
BTW BE 0753.906.467

p. 2/8
Eendraadschema

2 x 230V ~ 50Hz

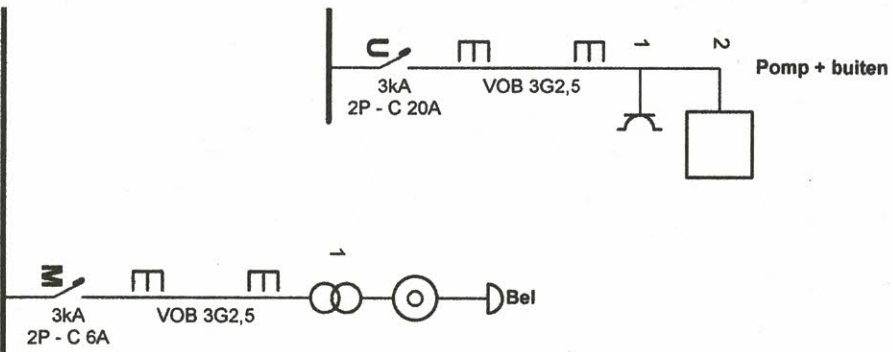

Erkend Organisme

BTI
Derbystraat 345
9051 Gent (Sint-Denis Westrem)
Tel.: 09 242 92 00
e-mail: info@bticonsult.be

Plaats van de elektrische installatie


Installateur

SDM Elektriciteitswerken bv
Reigerstraat 17
9230 Wetteren
GSM: +32 496 57 28 89
e-mail: steven.de.mey1@telenet.be
BTW BE 0753.906.467

P. 3/8
Eendraadschema

2 x 230V ~ 50Hz

bticonsult
BTI VZW
Derbystraat 345
9051 Sint-Denis-Westrem
T 09 242 92 00 - F 09 282 47 77
info@bticonsult.be

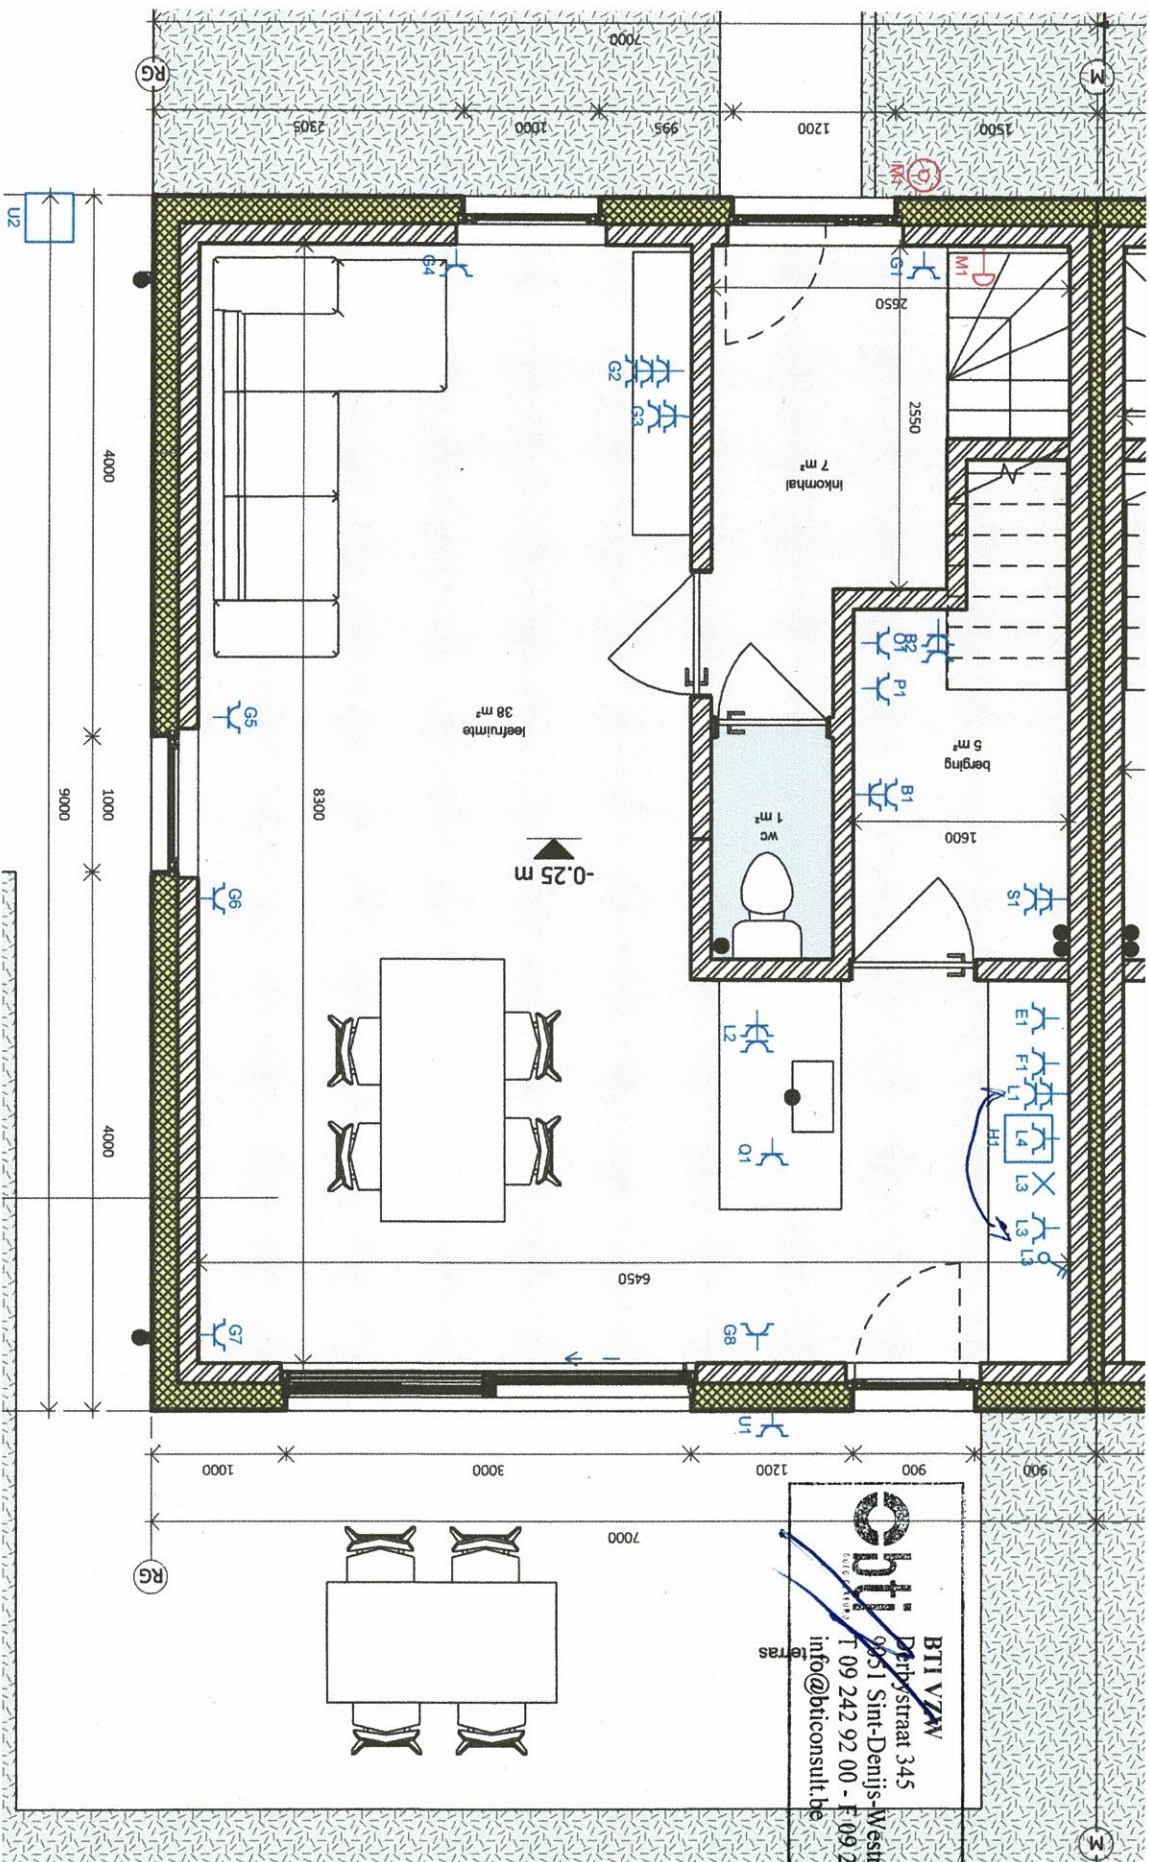

BTI VZW
 Derbystraat 345
 9051 Sint-Denijs-Westrem
 T 09 242 92 00 - F 09 282 47 77
 info@bticonsult.be

Erkend Organisme

BTI
 Derbystraat 345
 9051 Gent (Sint-Denijs Westrem)
 Tel.: 09 242 92 00
 e-mail: info@bticonsult.be


Plaats van de elektrische installatie

Installateur

SDM Elektriciteitswerken bv
 Reigerstraat 17
 9230 Wetteren
 GSM: +32 496 57 28 89
 e-mail: steven.de.mey1@telenet.be
 BTW BE 0753.906.467

P. 4/8
Situatieschema

2 x 230V ~ 50Hz

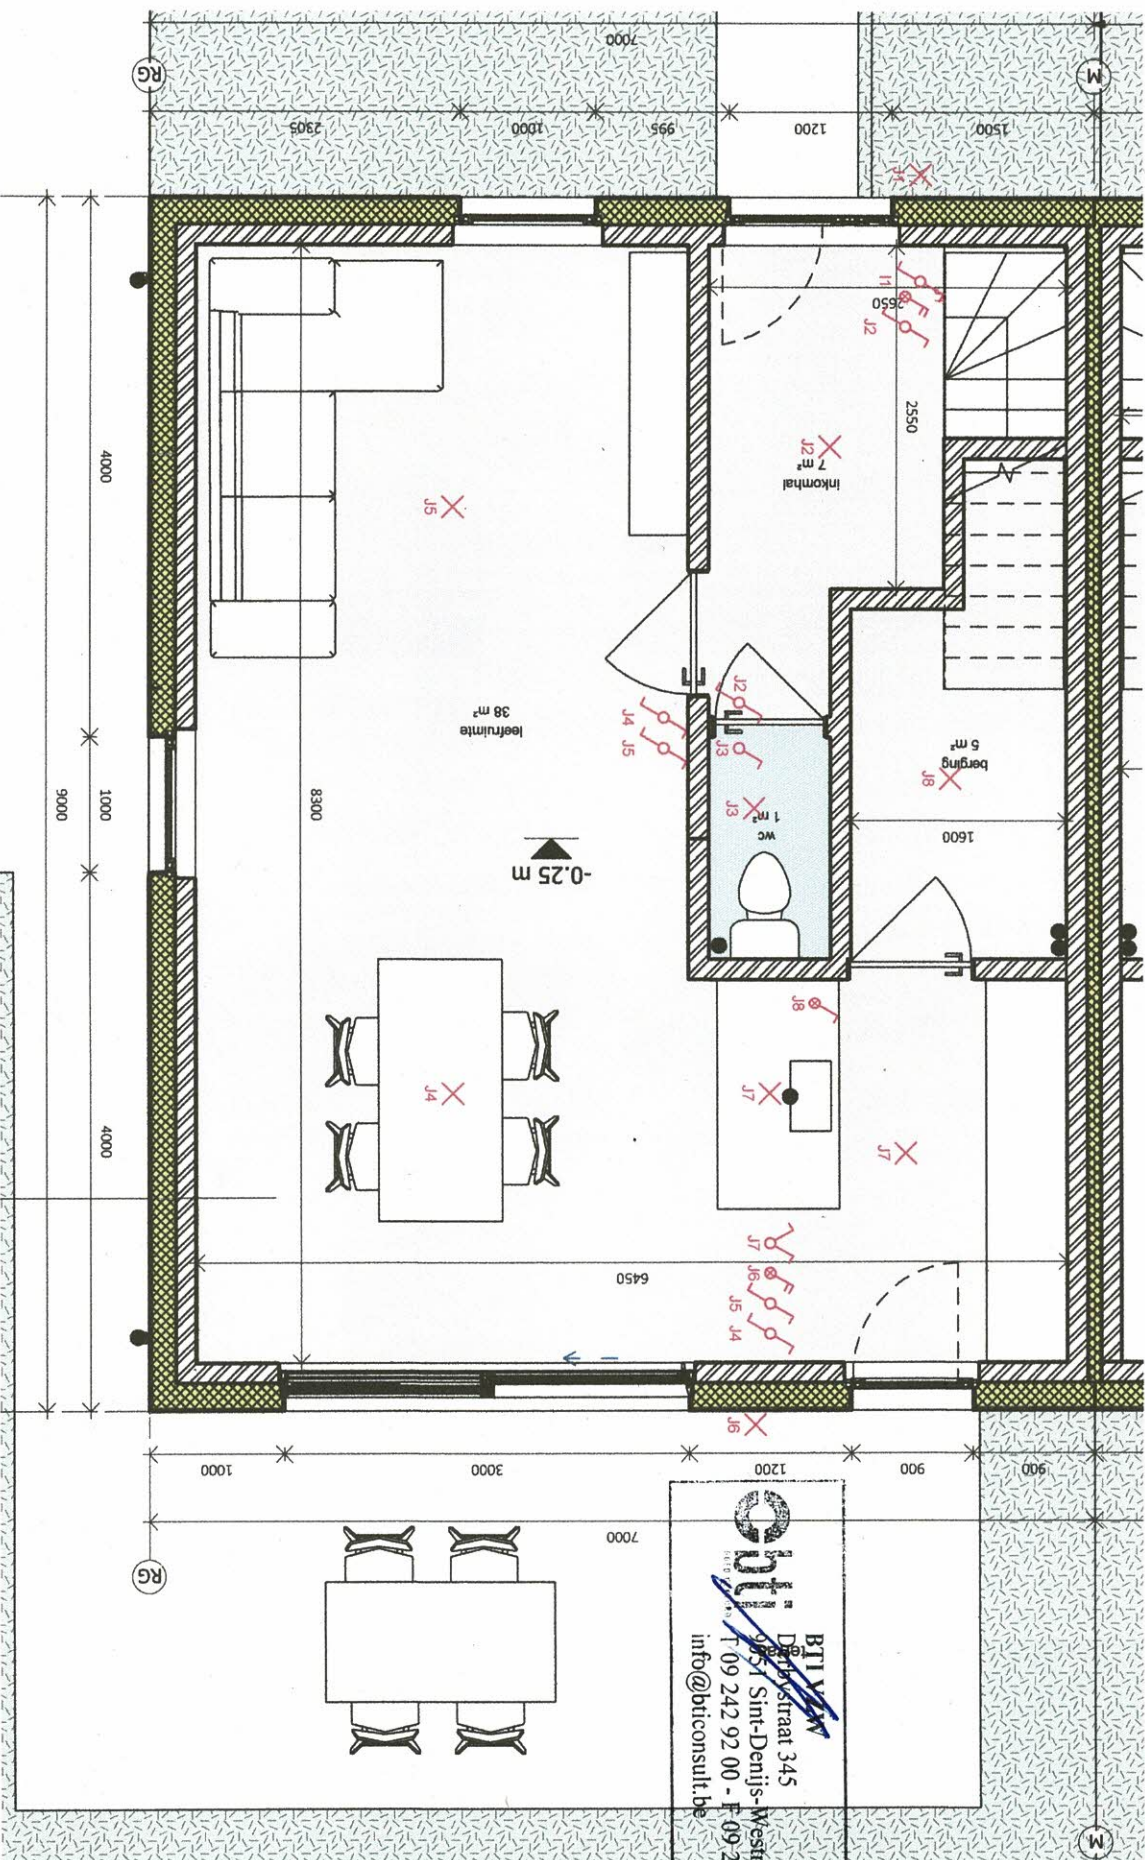

BTI
 Derbystraat 345
 9051 Sint-Denijs-Westrem
 T 09 242 92 00 - F 09 282 47 77
 info@bticonsult.be

Erkend Organisme

BTI
 Derbystraat 345
 9051 Gent (Sint-Denijs Westrem)
 Tel.: 09 242 92 00
 e-mail: info@bticonsult.be

Plaats van de elektrische installatie


Installateur

SDM Elektriciteitswerken bv
 Reigerstraat 17
 9230 Wetteren
 GSM: +32 496 57 28 89
 e-mail: steven.de.mey1@telenet.be
 BTW BE 0753.906.467

p. 5/8

Situatieschema

2 x 230V ~ 50Hz

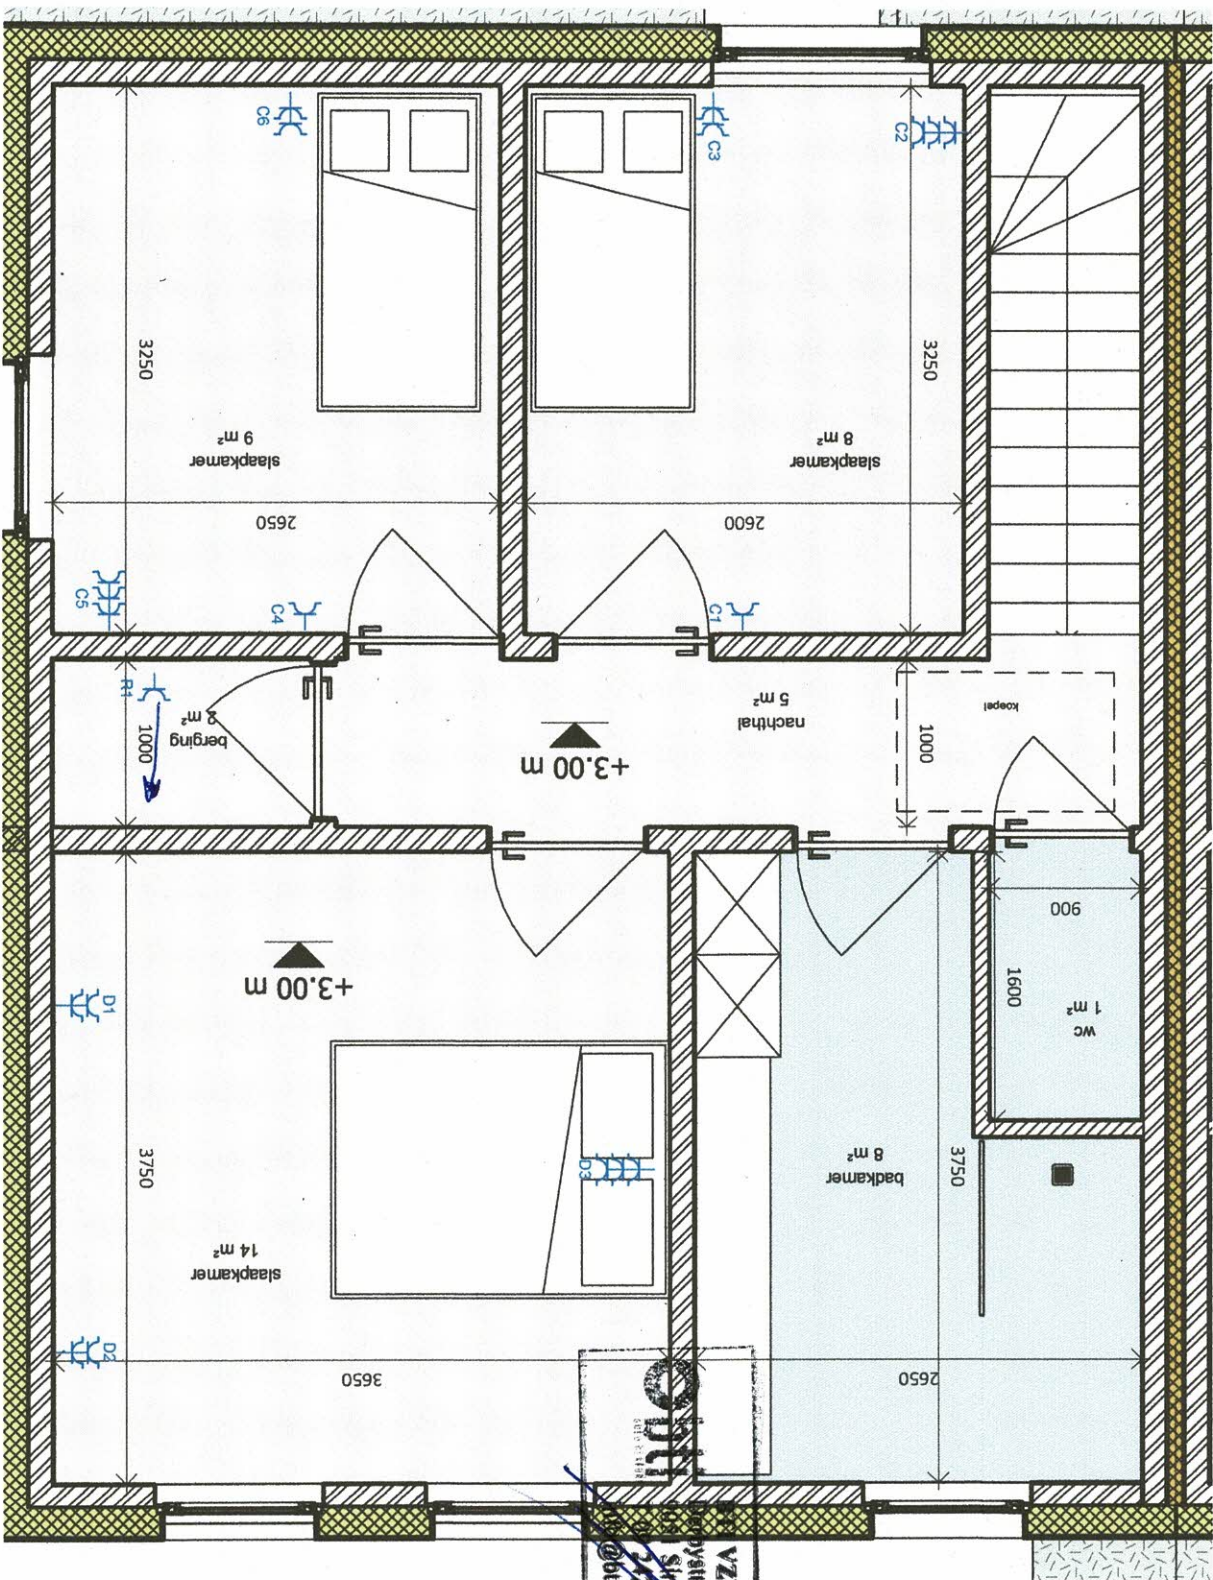

VZW
Derbystraat 345
Sint-Denijs-Westrem
2020 92 00 - F 09 282 47 77
@bticonsult.be

Erkend Organisme

BTI
Derbystraat 345
9051 Gent (Sint-Denijs Westrem)
Tel.: 09 242 92 00
e-mail: info@bticonsult.be


Plaats van de elektrische installatie

Installateur

SDM Elektriciteitswerken bv
Reigerstraat 17
9230 Wetteren
GSM: +32 496 57 28 89
e-mail: steven.de.mey1@telenet.be
BTW BE 0753.906.467

p. 6/8
Situatieschema

2 x 230V ~ 50Hz

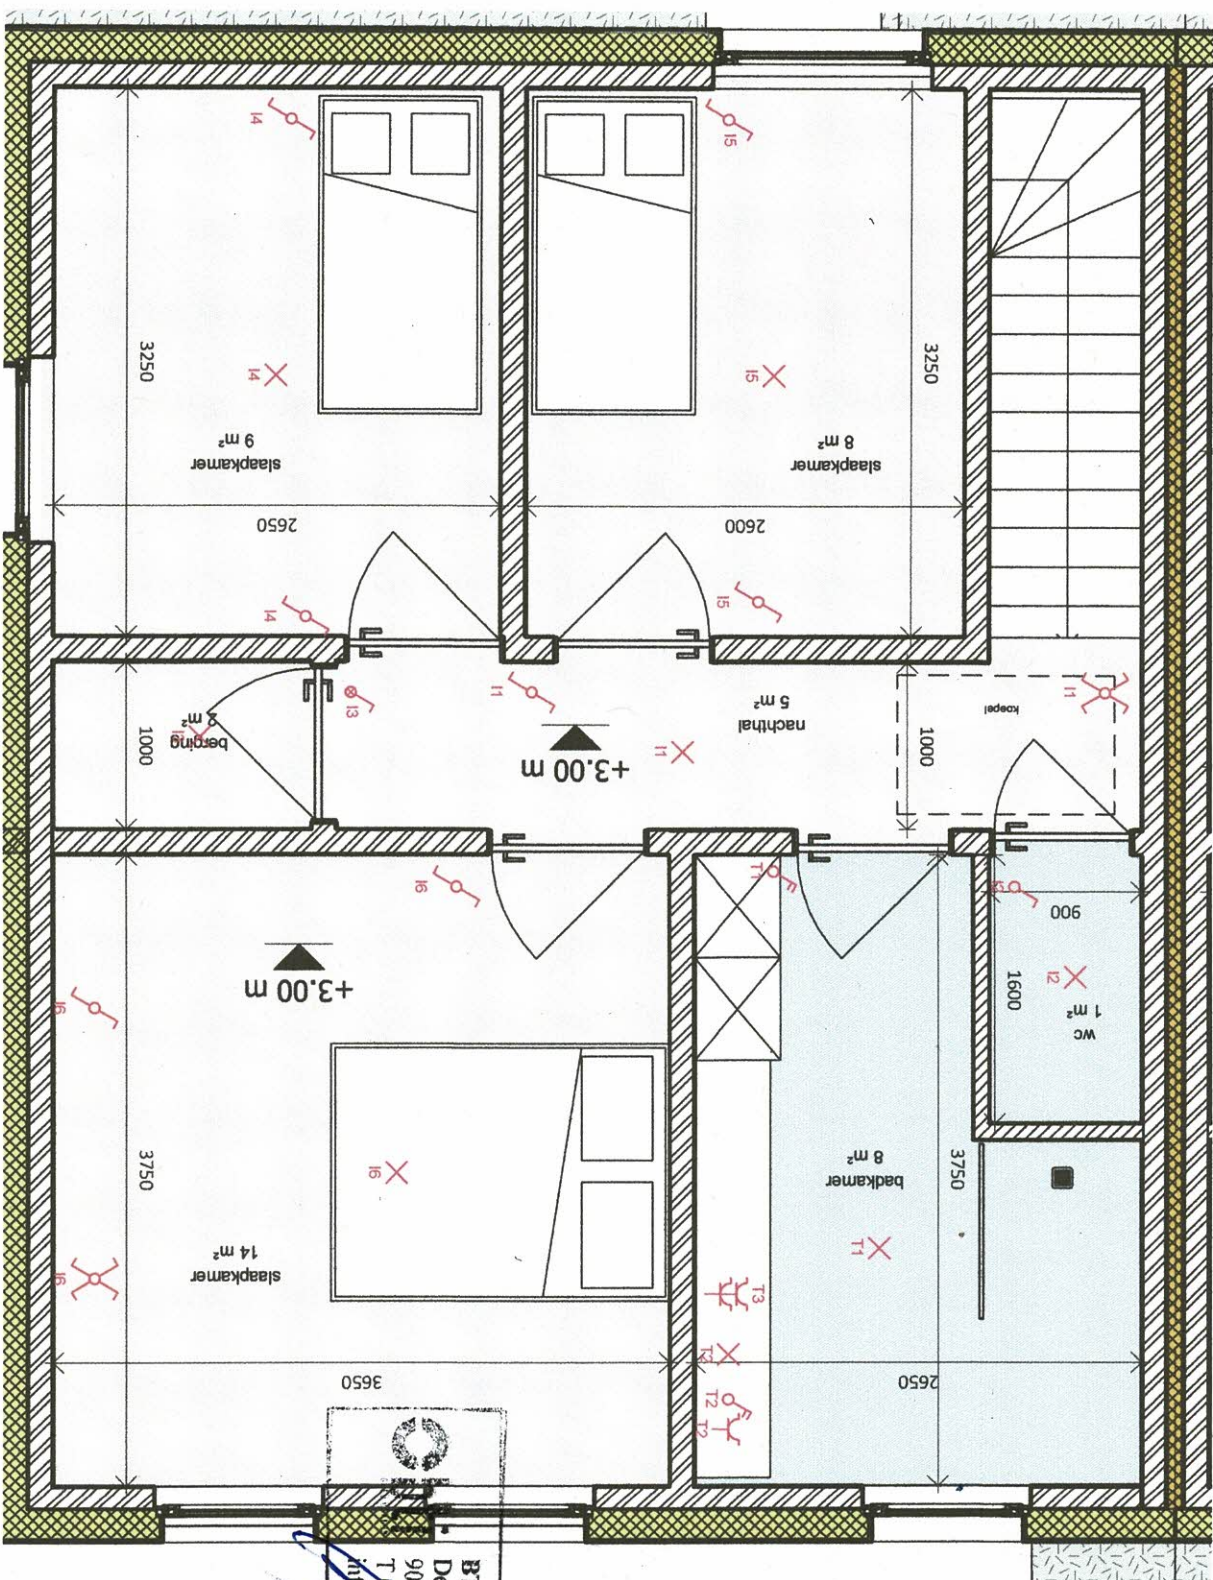

BTI VZW
 Derbystraat 345
 9051 Sint-Denis-Westrem
 T. 09 242 92 00 - F. 09 282 47 77
 info@bticonsult.be

Erkend Organisme

BTI
 Derbystraat 345
 9051 Gent (Sint-Denis Westrem)
 Tel.: 09 242 92 00
 e-mail: info@bticonsult.be

Plaats van de elektrische installatie

Installateur


SDM Elektriciteitswerken bv
 Reigerstraat 17
 9230 Wetteren
 GSM: +32 496 57 28 89
 e-mail: steven.de.mey1@telenet.be
 BTW BE 0753.906.467

p. 7/8

Situatieschema

2 x 230V ~ 50Hz

A	Rem
B	Berging
C	Slaapkamer 1 + 2
D	Slaapkamer 3
E	Microgolf
F	Frigo
G	Living Salon
H	Kookformuis
I	Boven
J	Benden
K	Zonnepanelen
L	Keukenblad
N	Rem
O	Wasmachine
P	Droogkast
Q	Vaatwas
R	Ventilatie
S	CV
T	Badkamer
U	Pomp + buiten
M	Bel

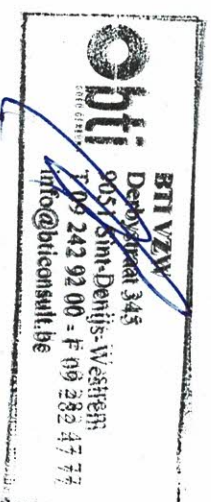

Erkend Organisme BTI Derbystraat 345 9051 Gent (Sint-Denis Westrem) Tel.: 09 242 92 00 e-mail: info@bticonsult.be	Plaats van de elektrische installatie	Installateur SDM Elektriciteitswerken bv Reigerstraat 17 9230 Wetteren GSM: +32 496 57 28 89 e-mail: steven.de.mey1@telenet.be BTW BE 0753.906.467	p. 8/8 Lijst Kringen 2 x 230V ~ 50Hz
---	--	---	--