





LOT 1

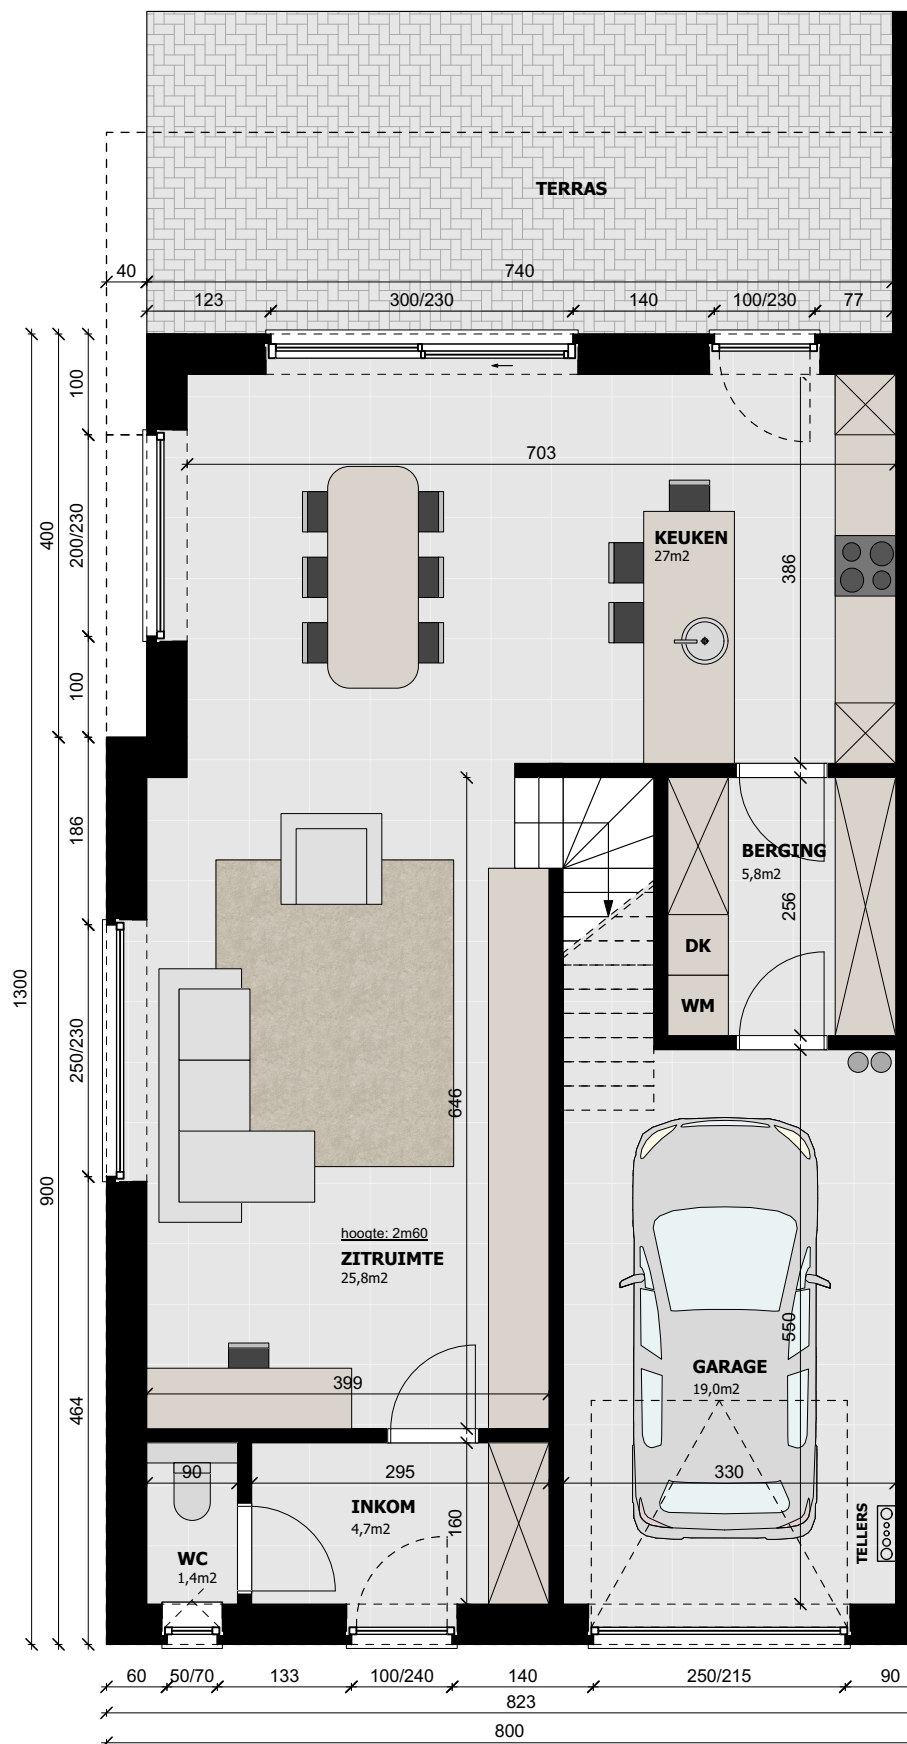


GELIJKVLOERS 1/75

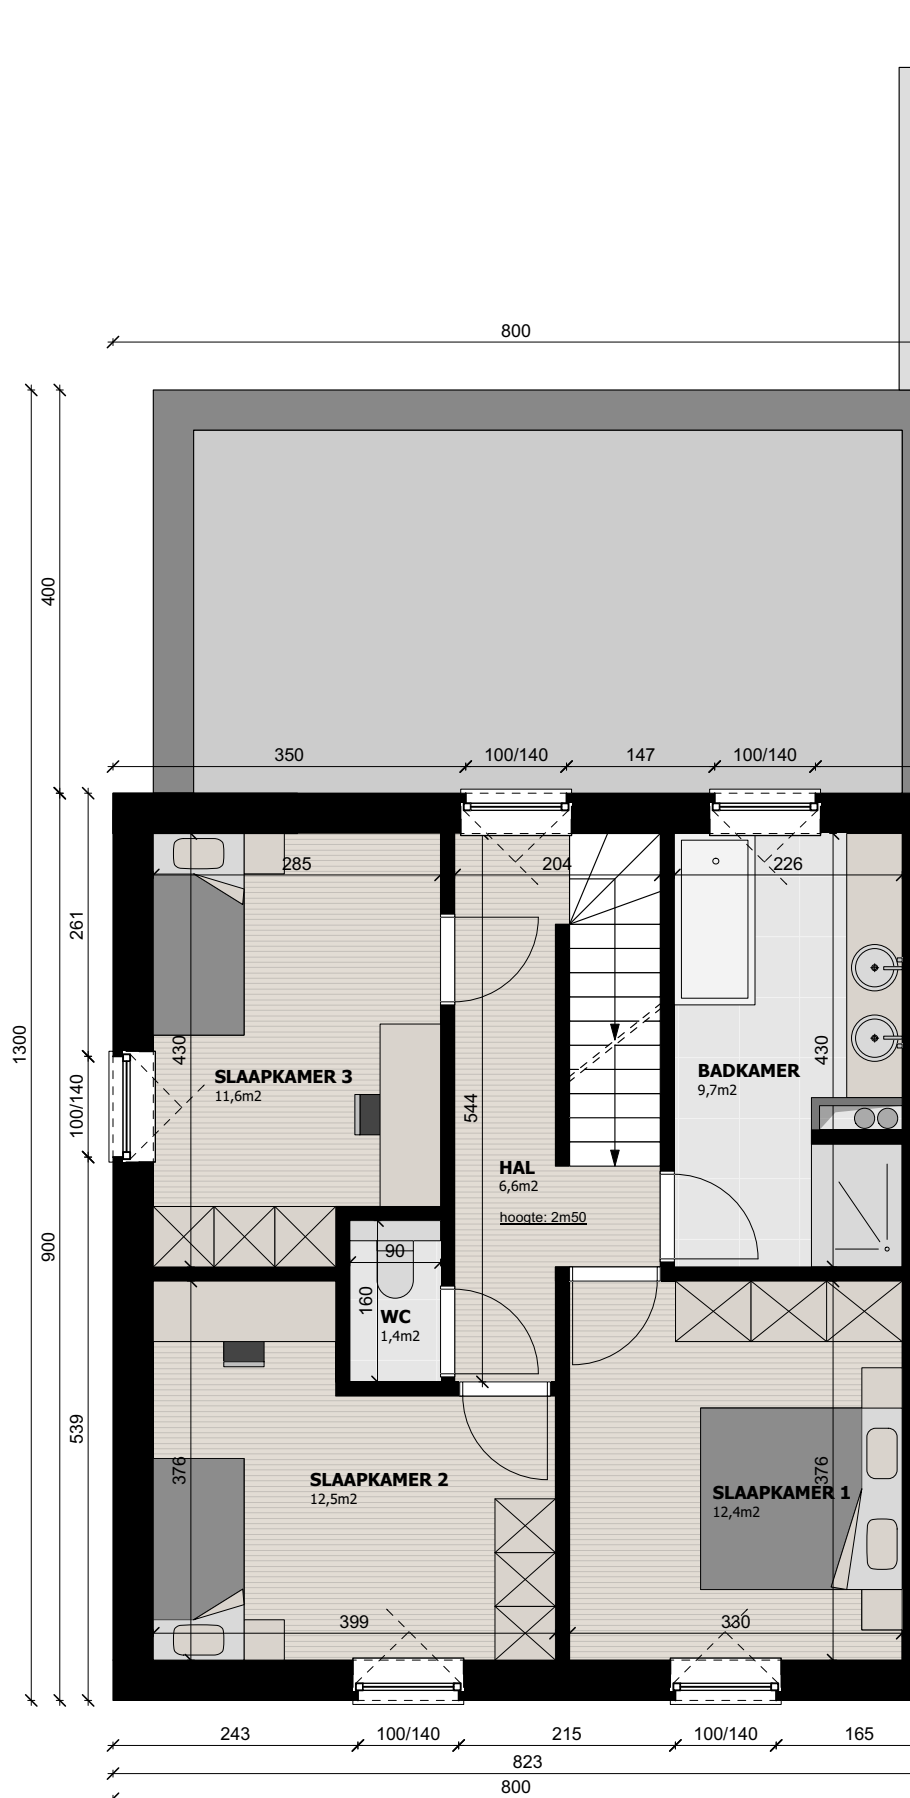

LOT 1



VERDIEPING 1/75

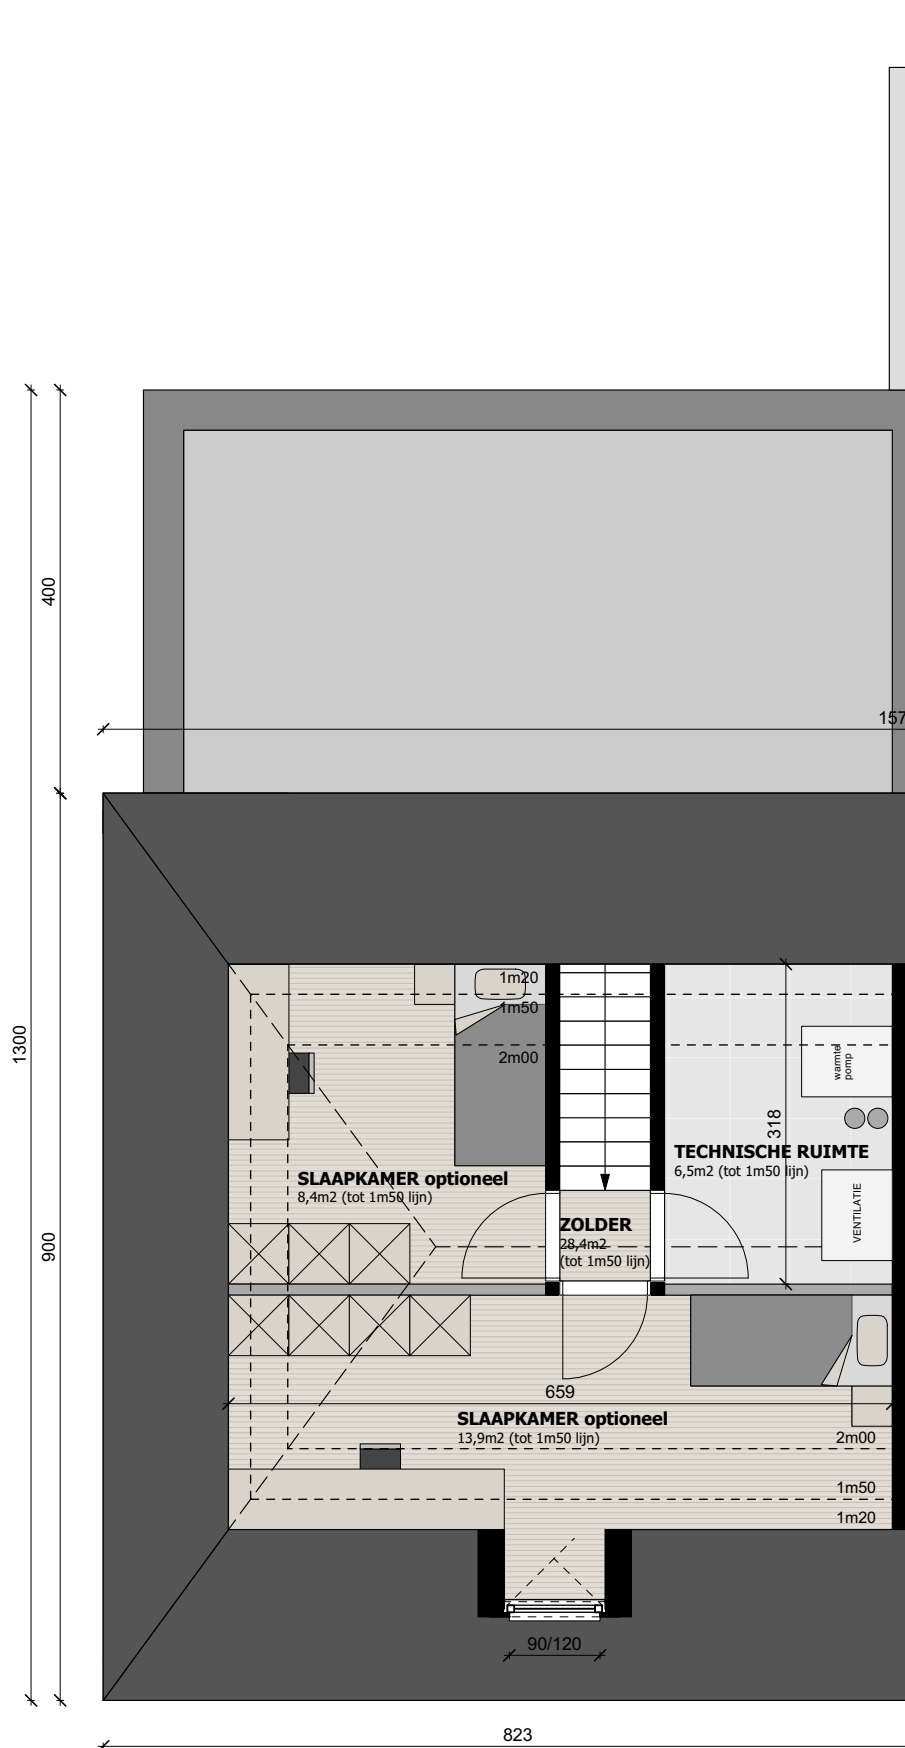

LOT 1



ZOLDER 1/75