


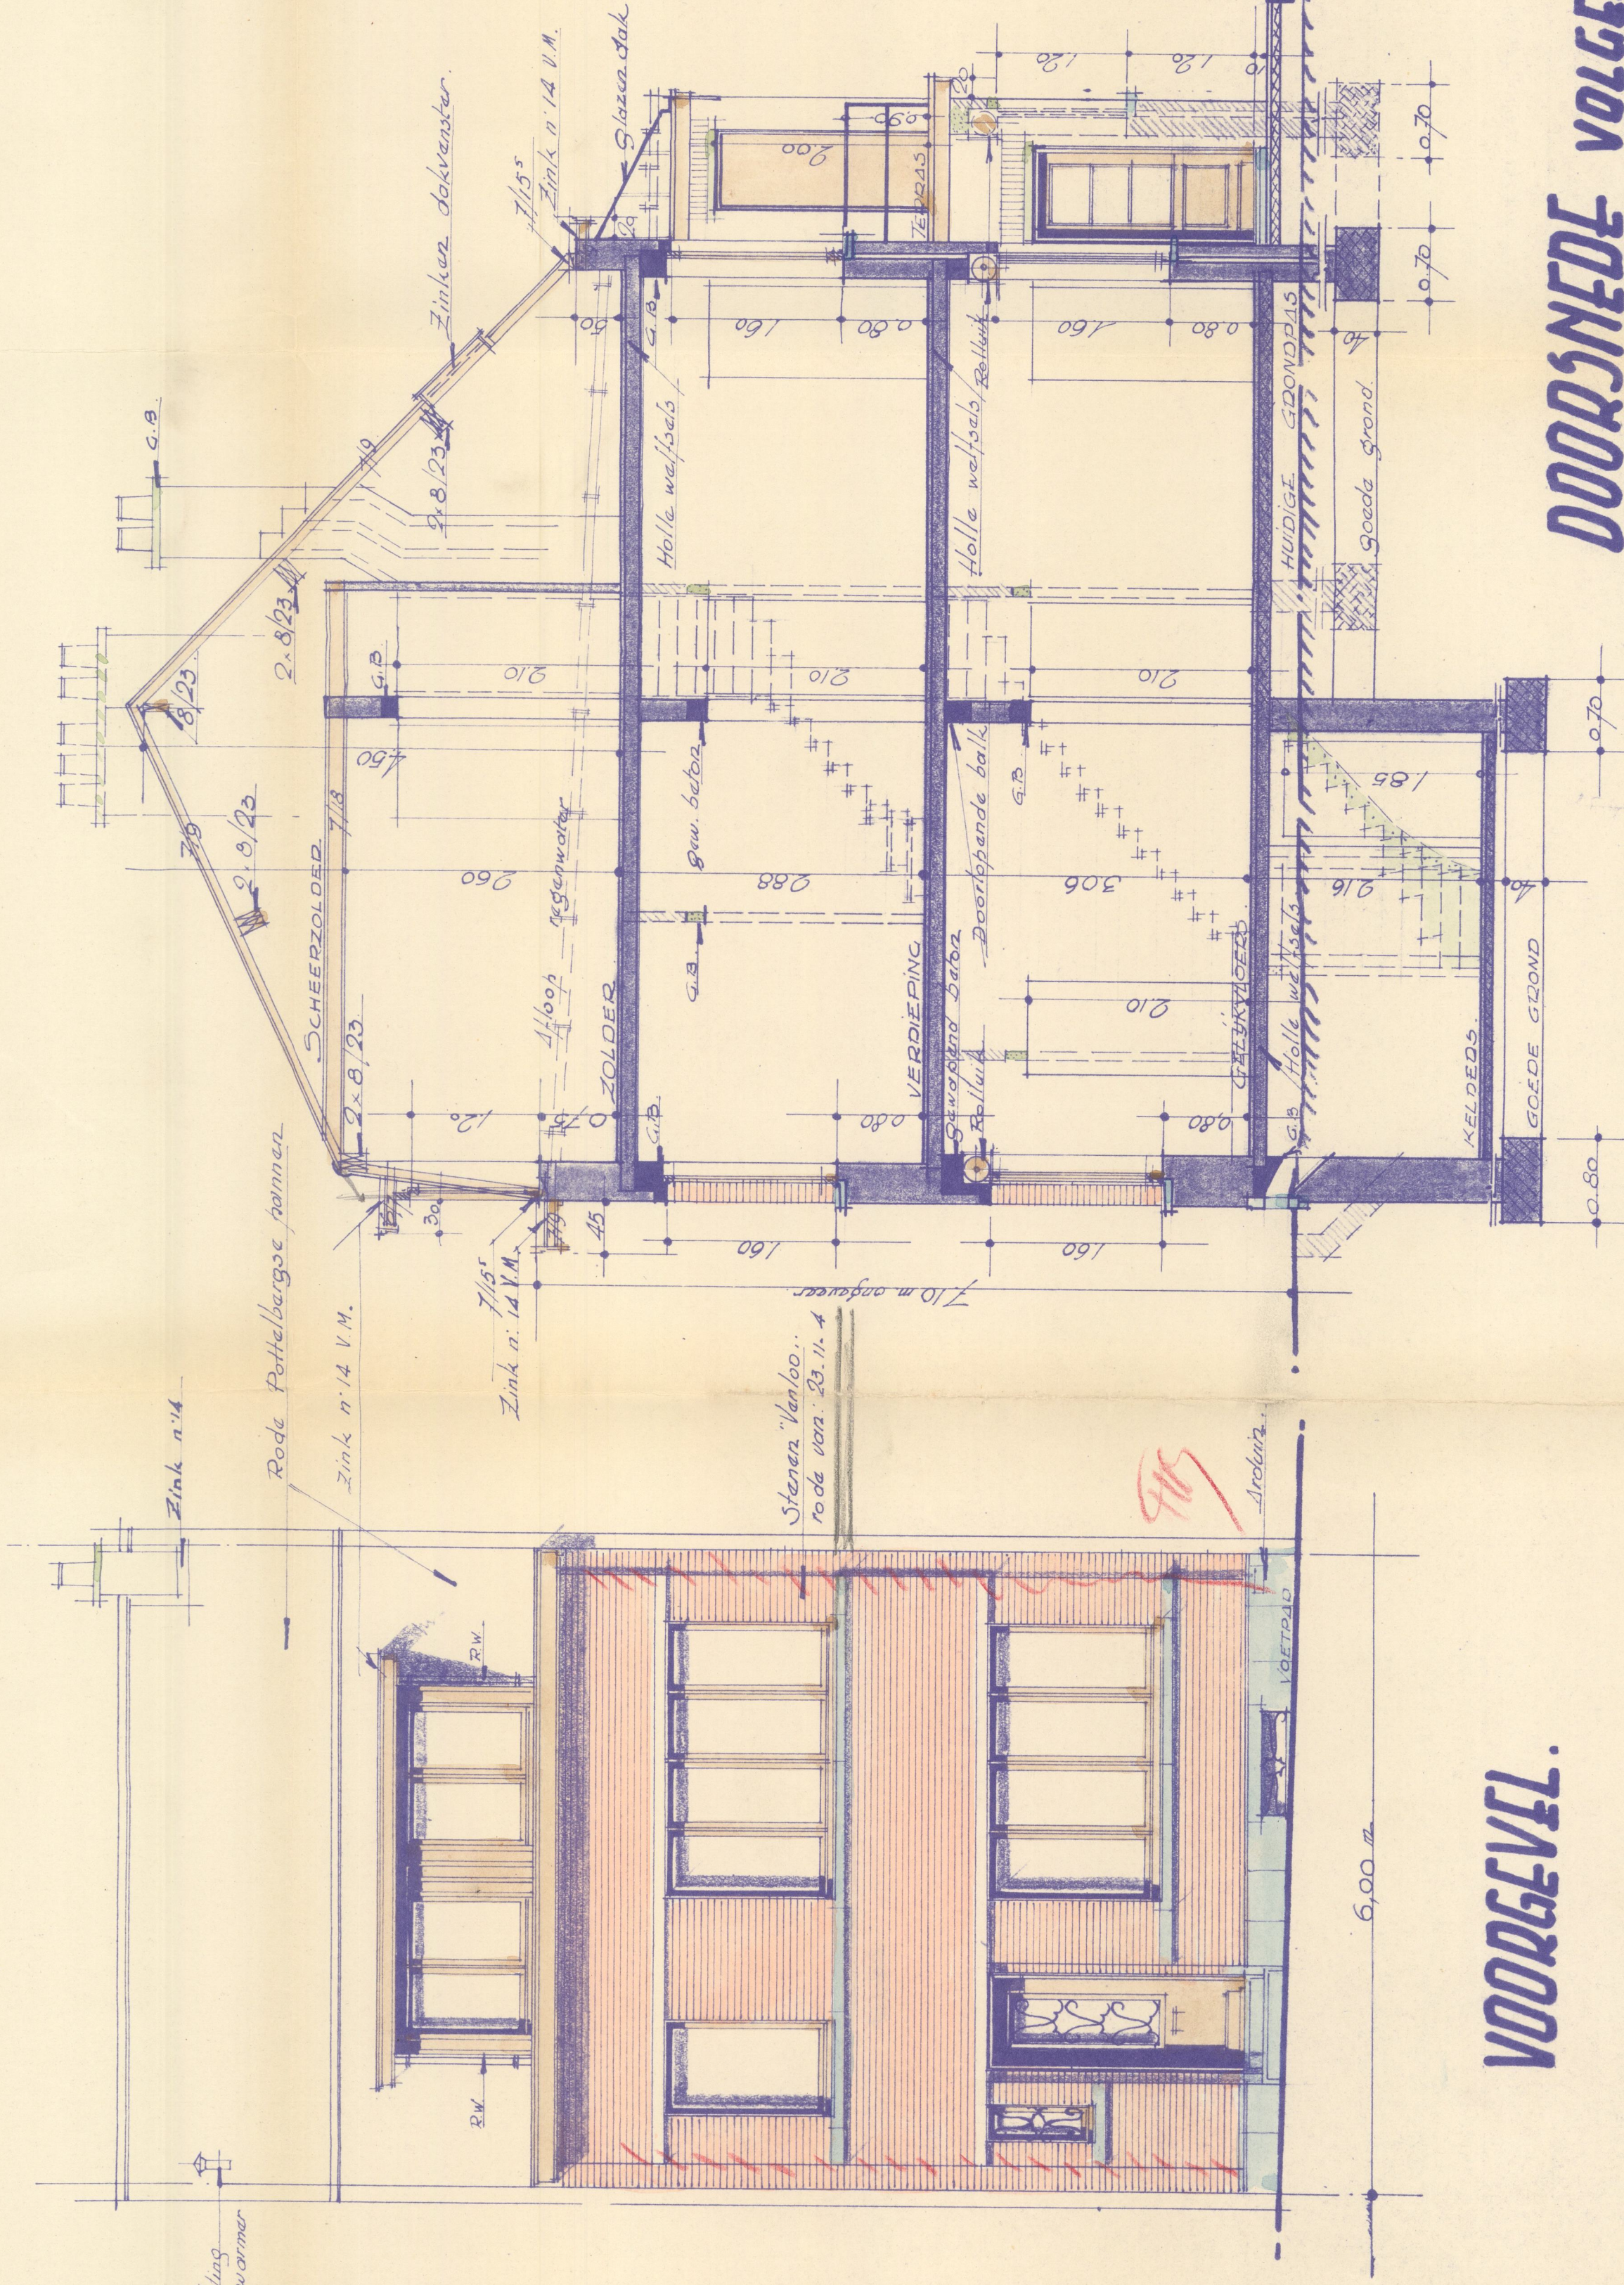


VOORGEVEL.



DOORNEDE volgens A.B.

ACHTERGEVEL.


LIGGINGSPLAN.

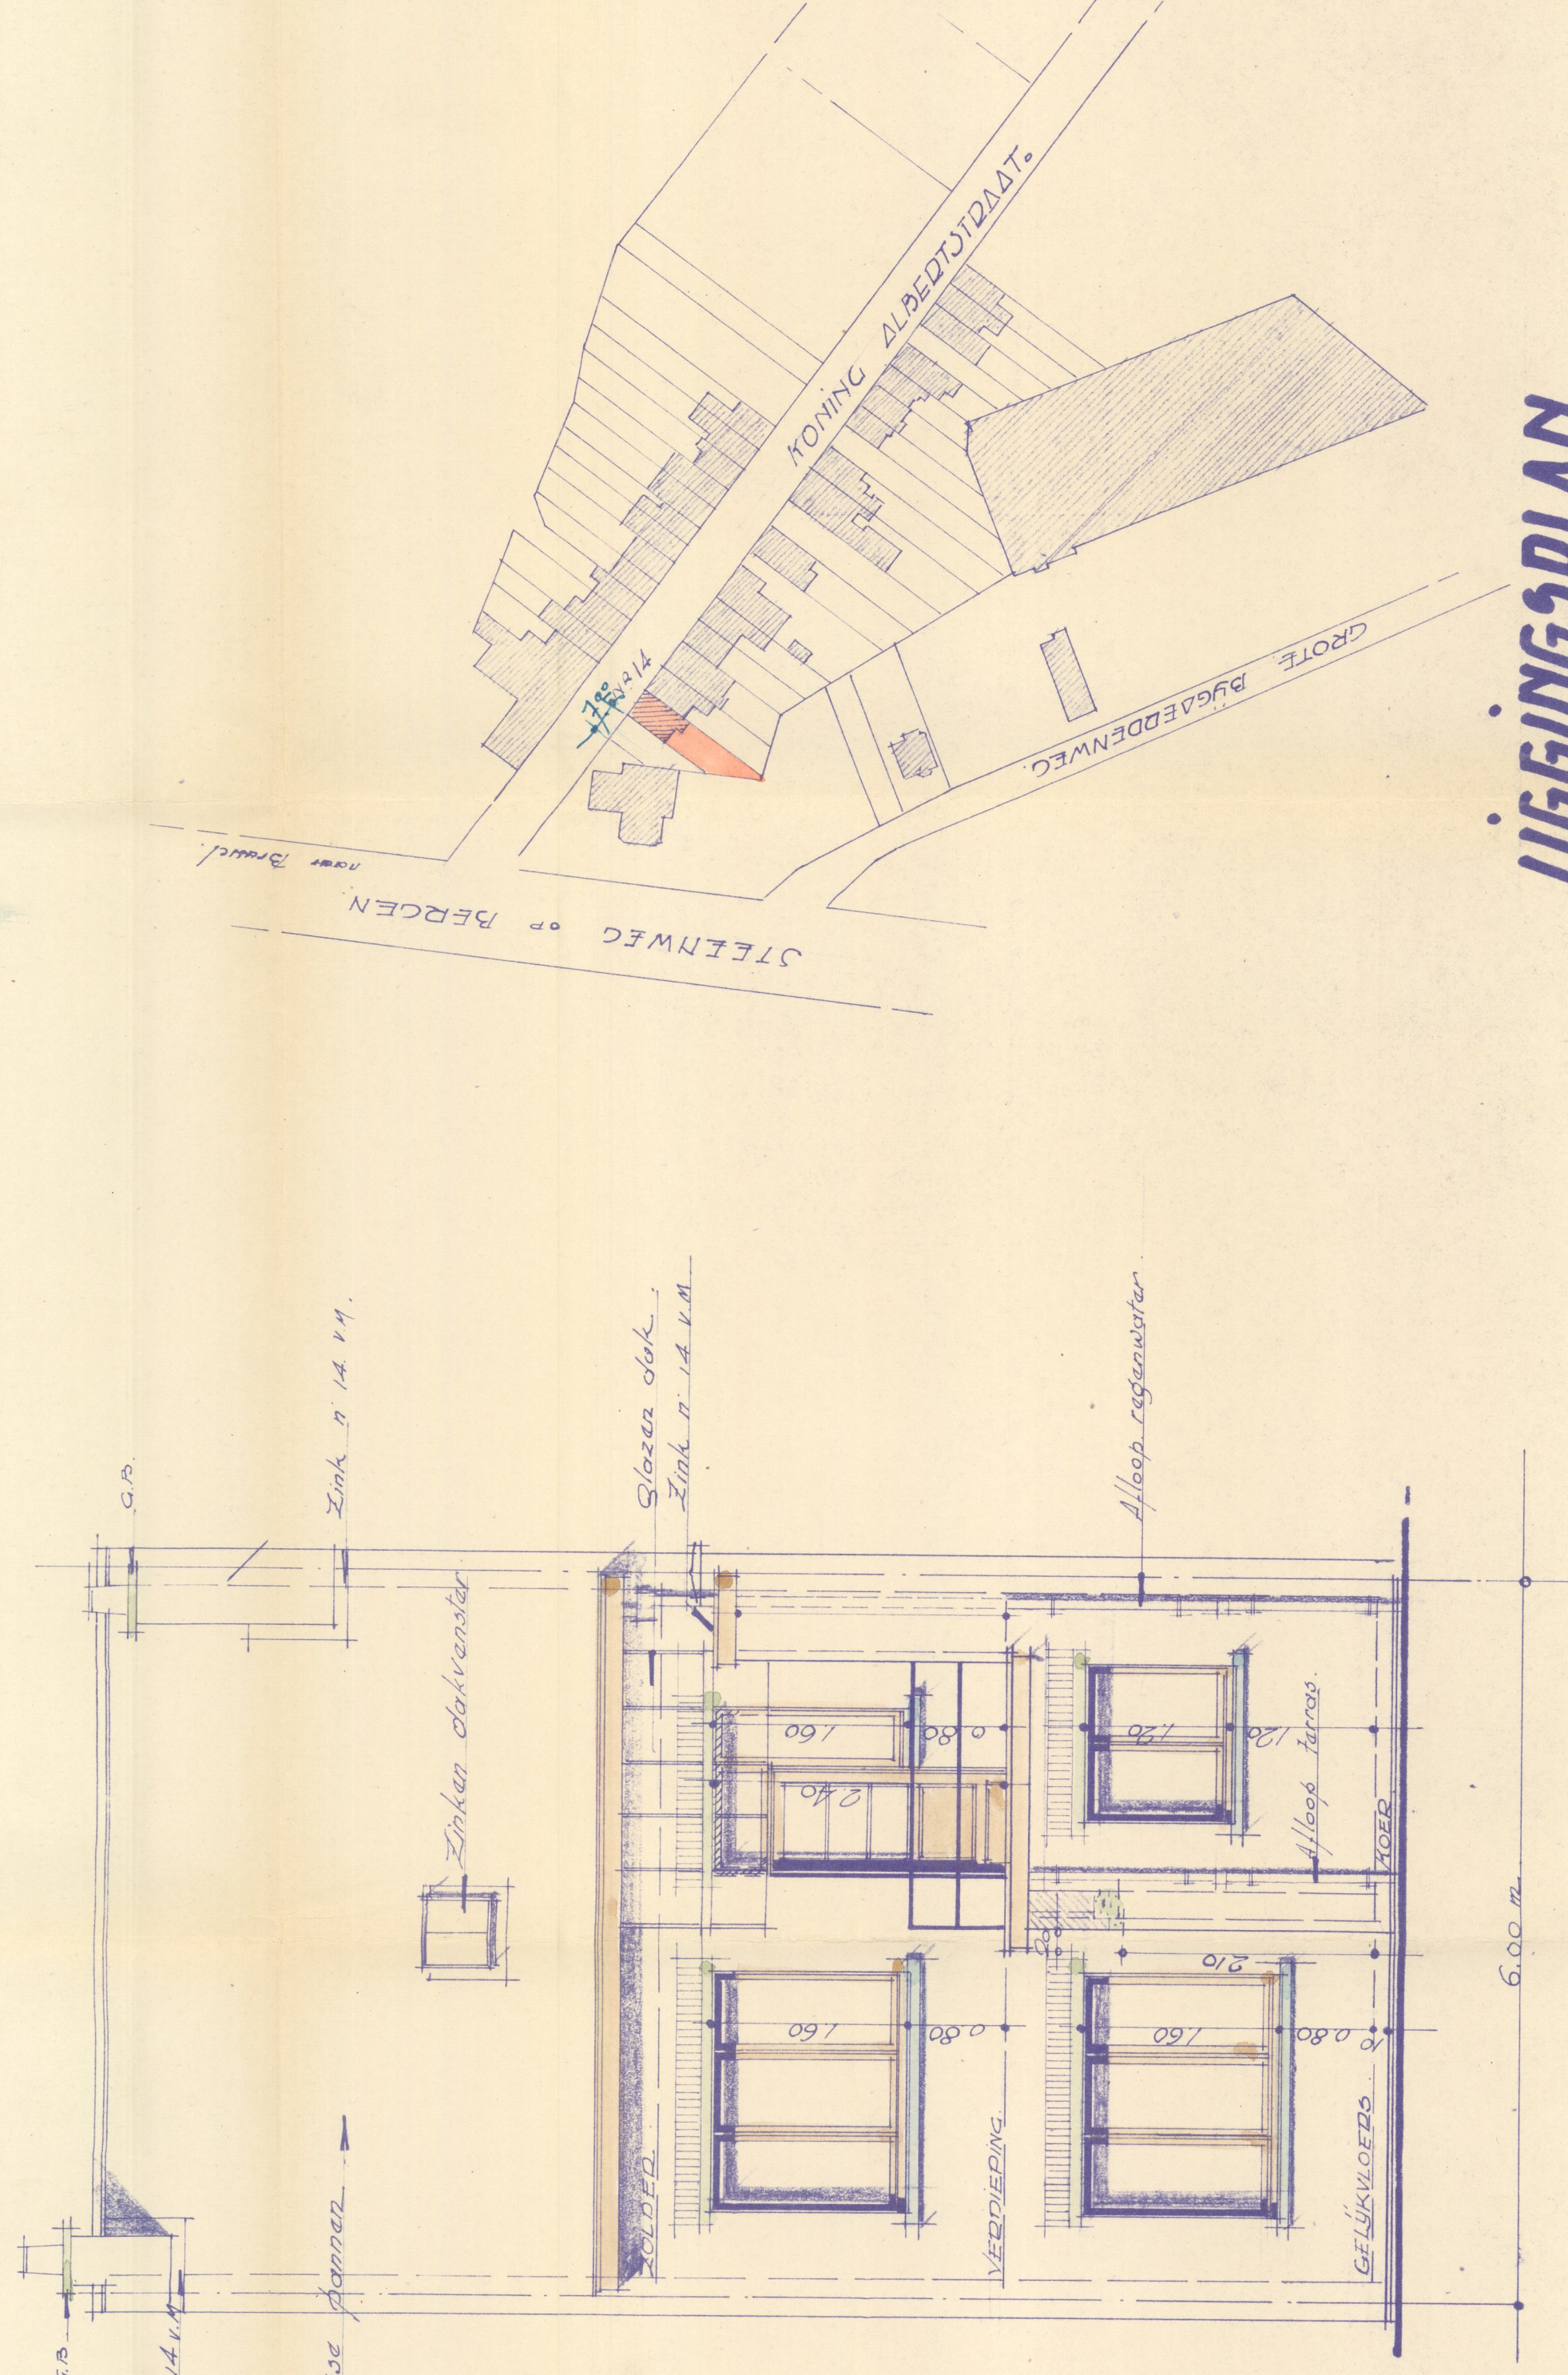

Bekennen
regeneratiet
3000 li.

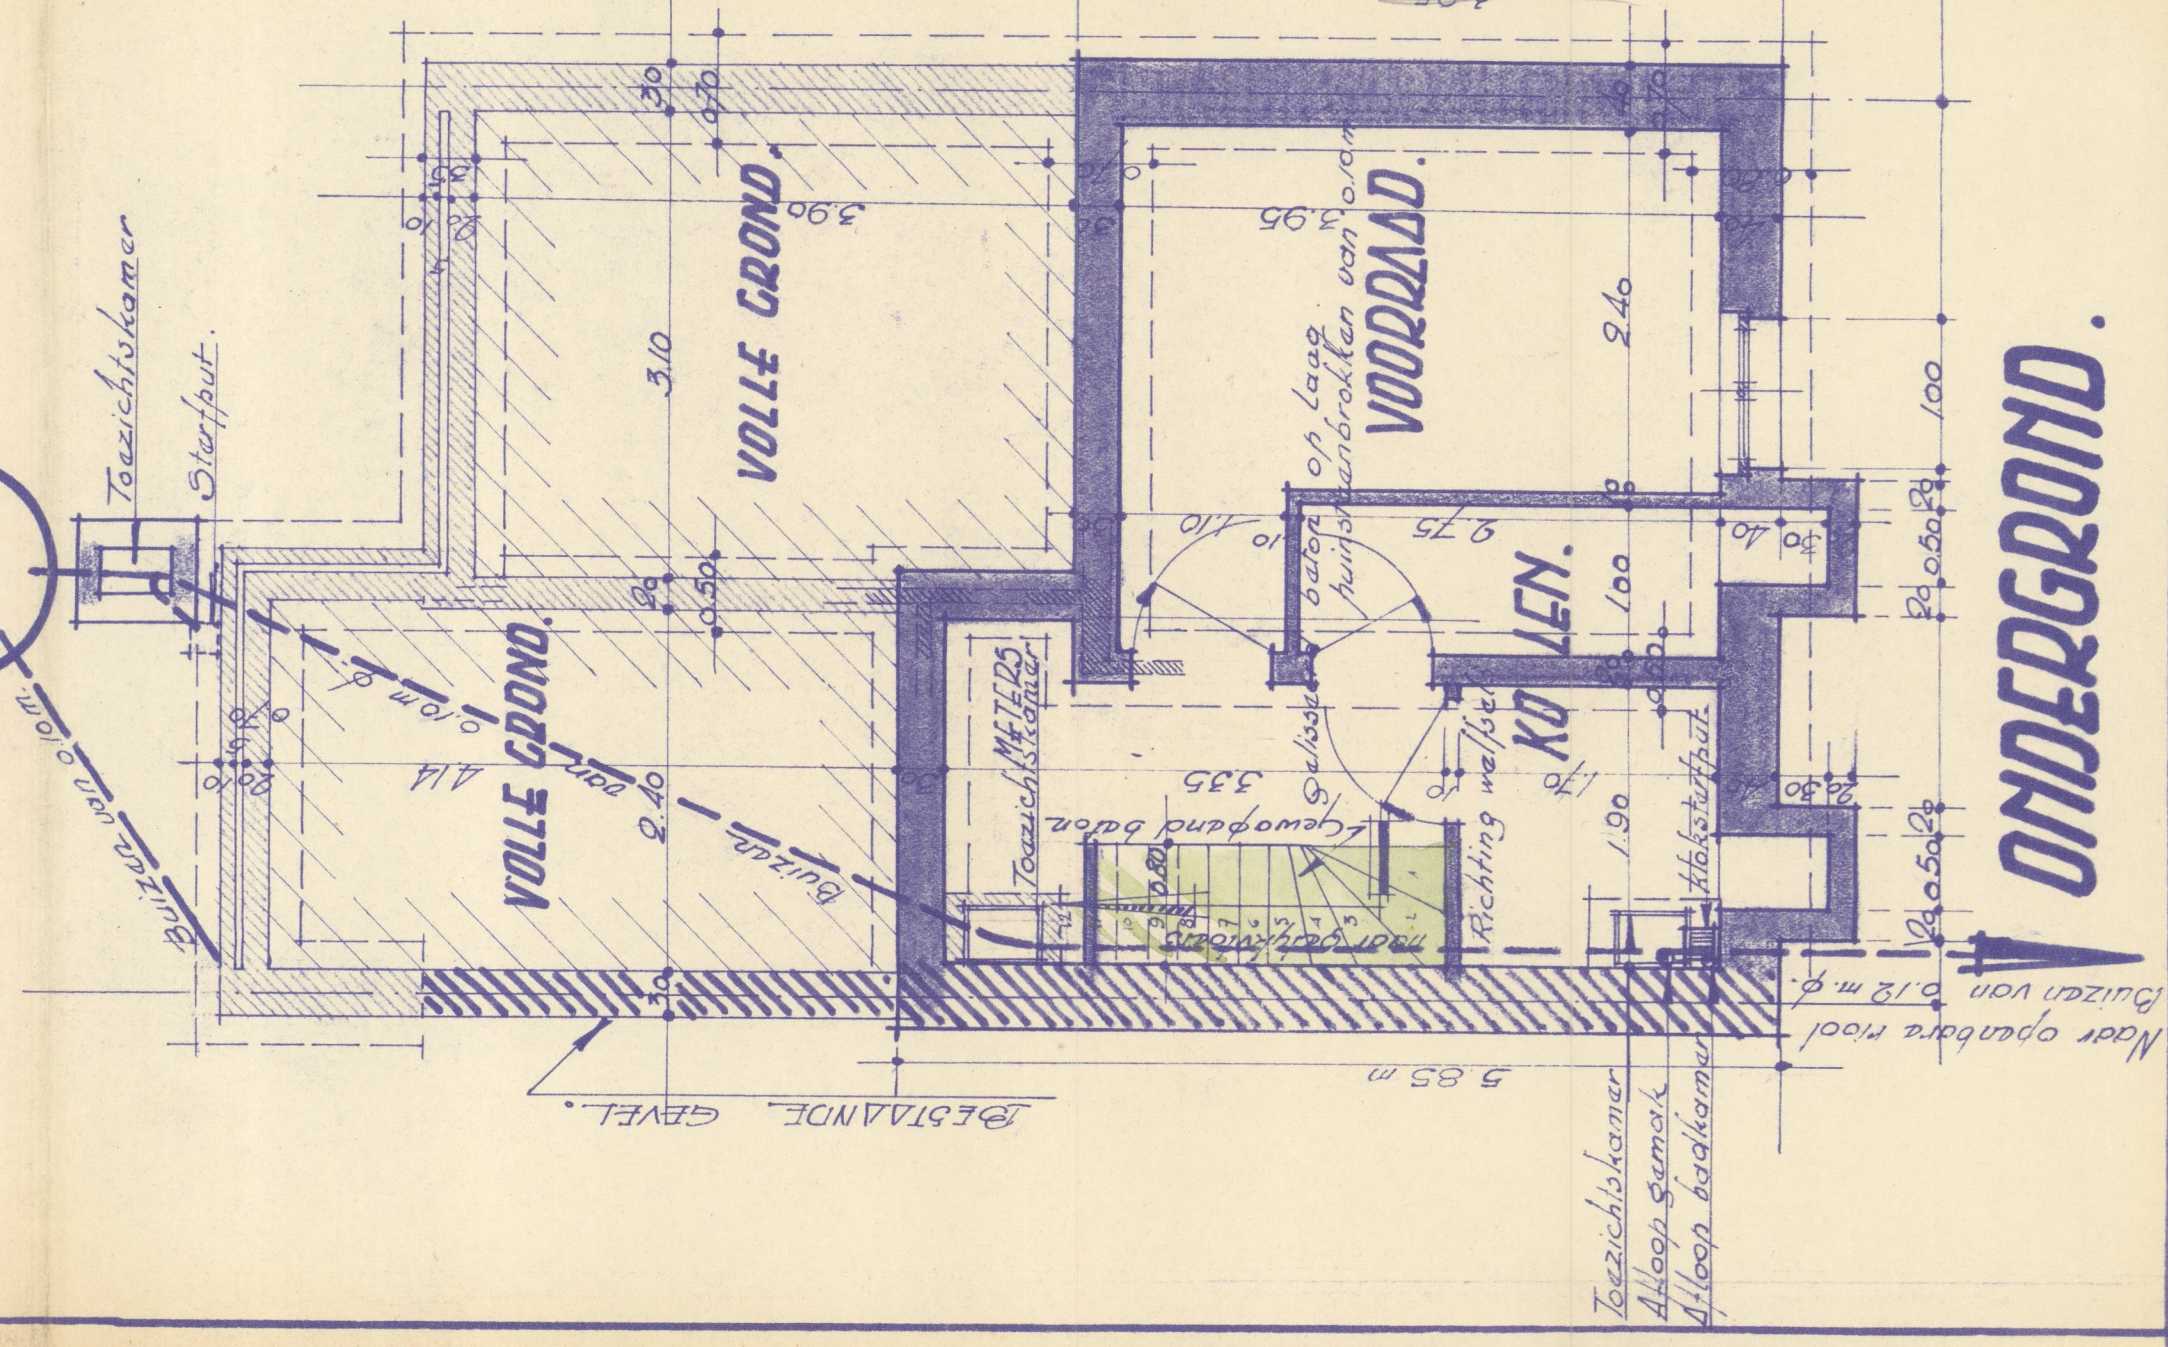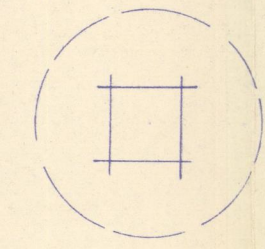


ONDERGROND.

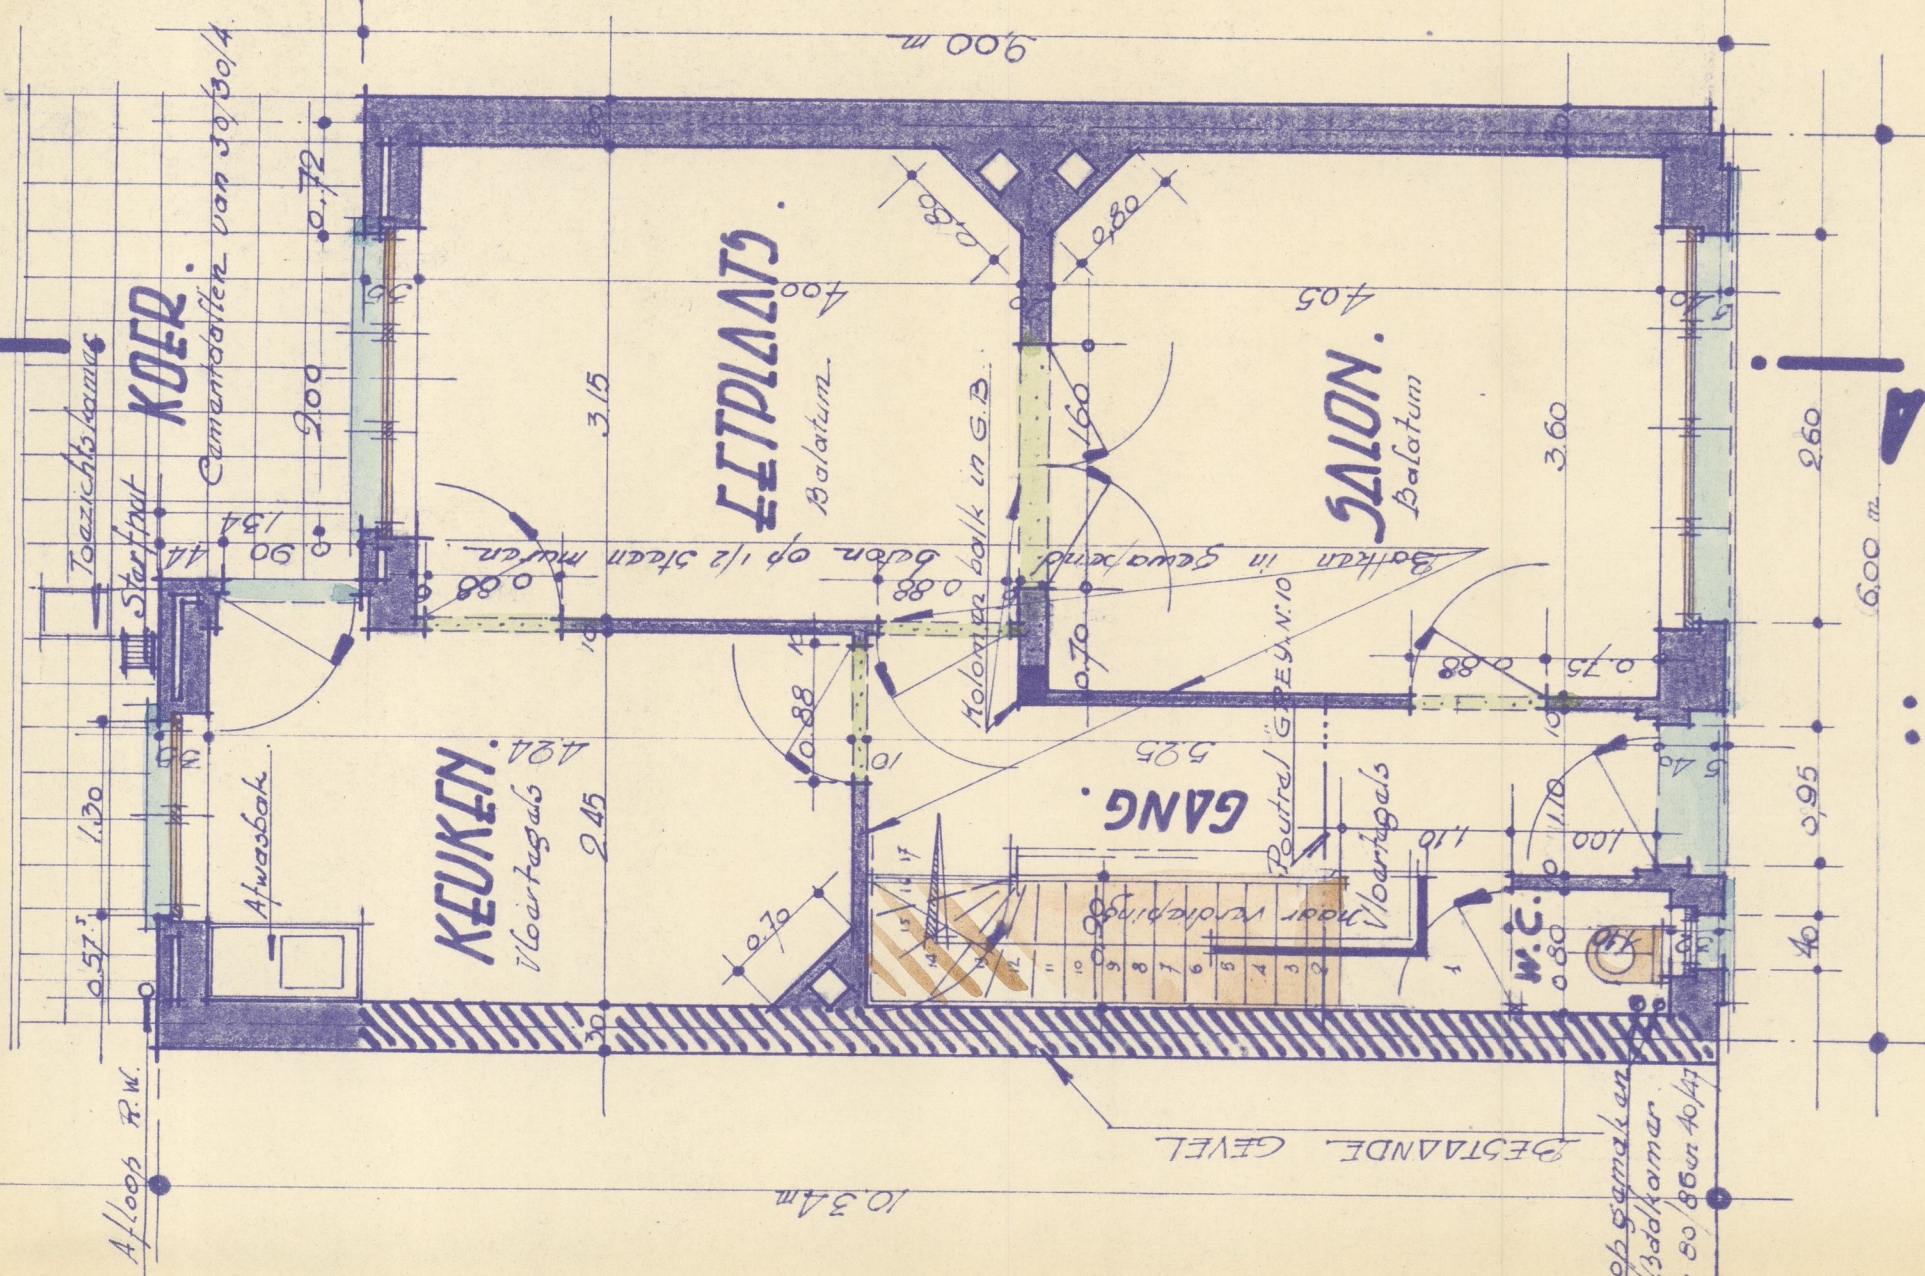


GELIJKVLOERS

N.B. VOOR ALLE ANDERE
AFWIJKINGEN IN HOOGTE
ZIE PLAN OP SCHIJN. 5.0 M. P.M.

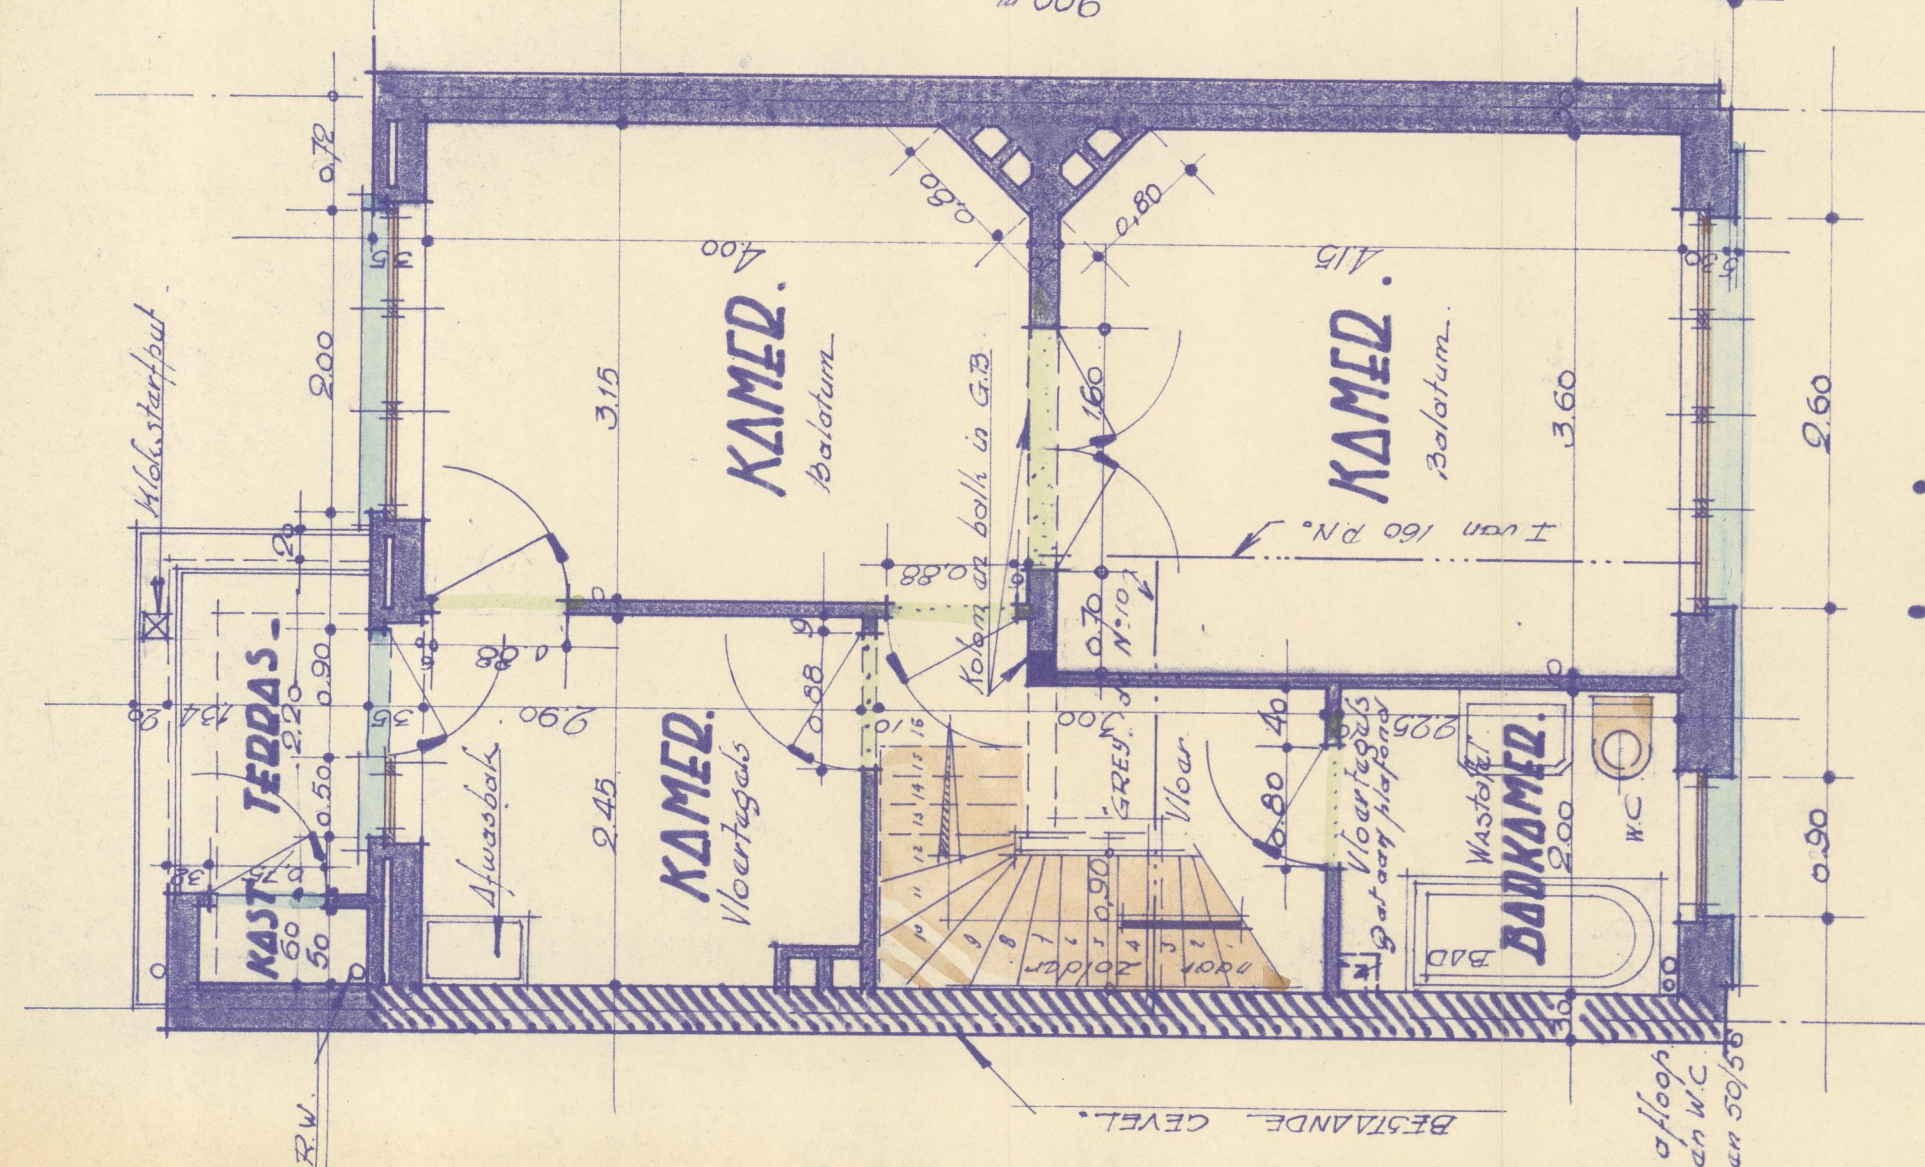

VEDDIEPING.

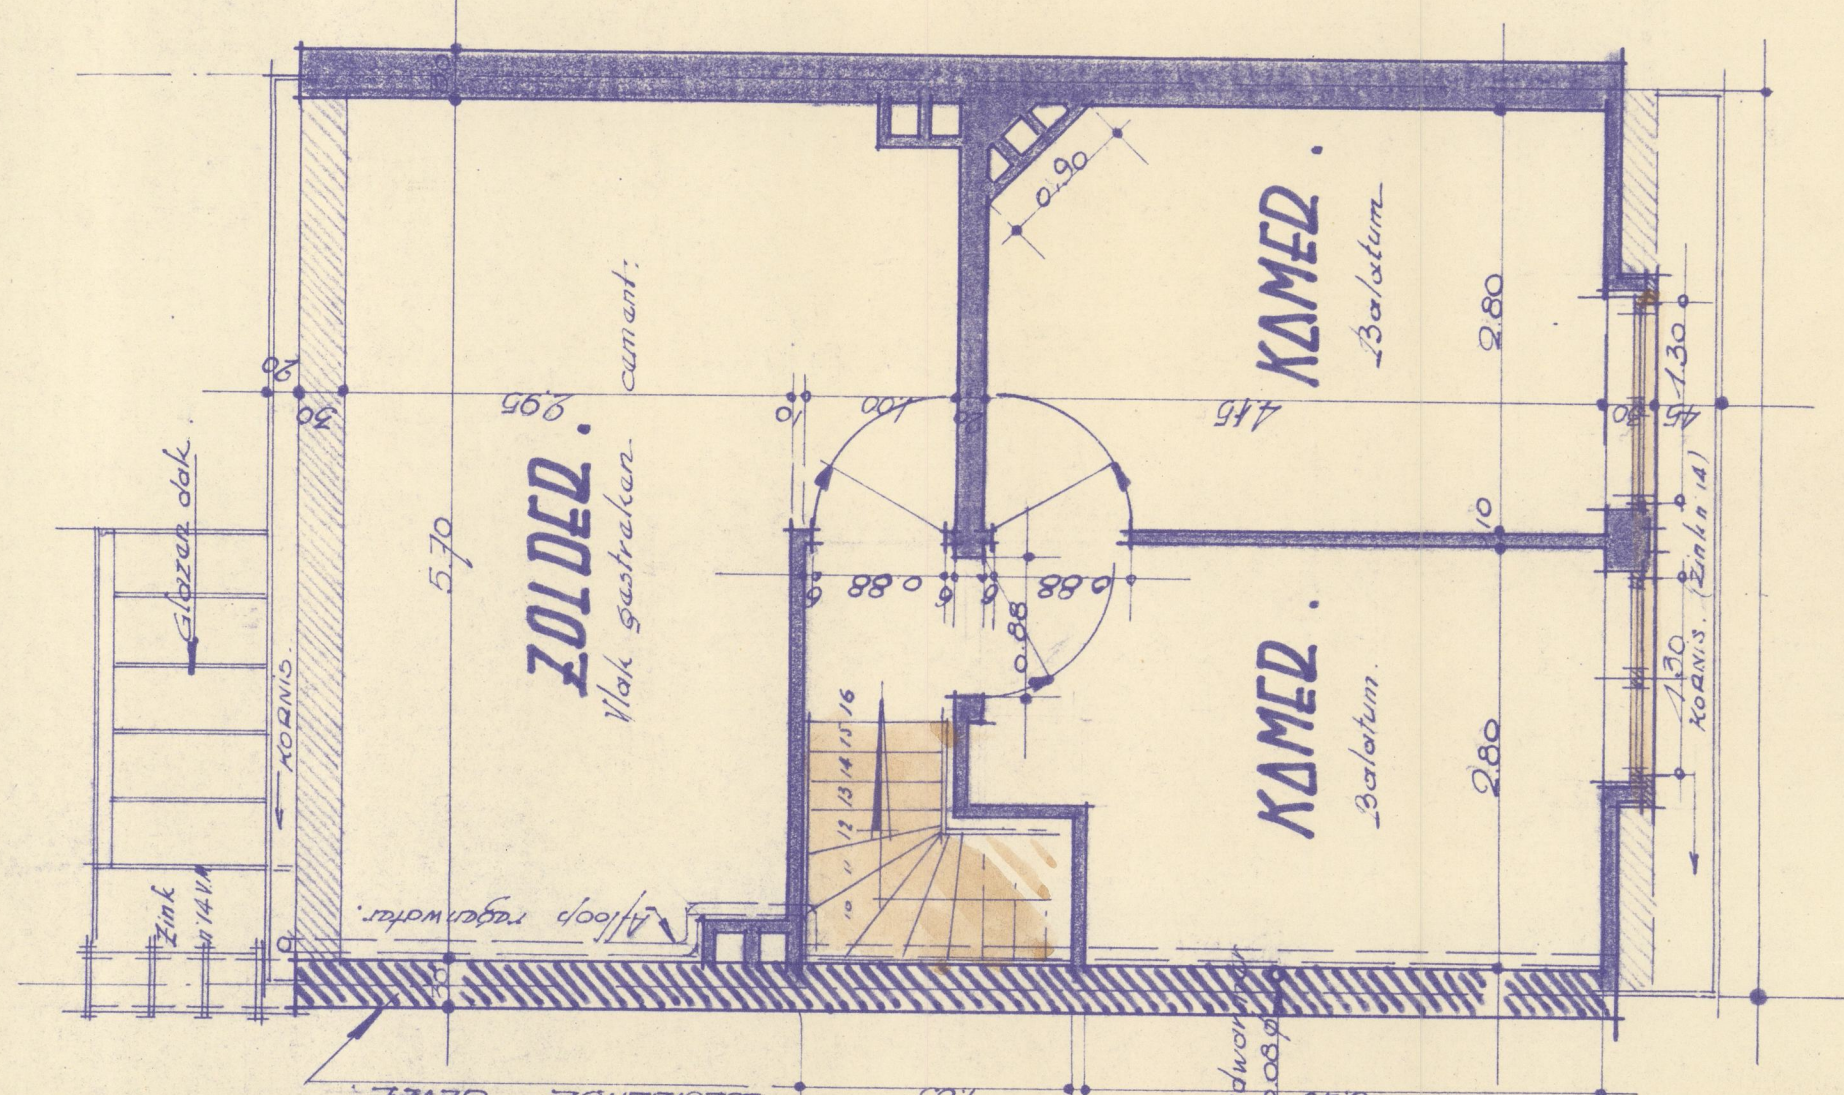

ZOLDER.

DE LEENED PIERRE. ARCHITECT D.D. 905 LANDMEETER SCHATTED 32 STEENWEG OP BUISBOEK. ZUUN. TEL.: 220931	DOSSIER: 196 PLAN: NR. 1.
EIGENDOM VAN MYNHEED D'HONDT GUSTAAF.	
WONENDE: KONING ALBERTSTADT NR 44 TE ZUUN.	
WOONHUIS TE BOUWEN KONING ALBERTSTADT NR 14. TE ZUUN ST. P. LEEUW.	
Gefigeid bij mijn oom vraag tot bouwen in datum van NOVEMBER 1950	Opgemaakt door: met voor gelijkvormige uitvoering
DE EIGENAAR. D'Hondt Gustaaf	DE ARCHITECT. DE AANNEMER.
ZEGELS.	STEMPELS
OPMERKINGEN.	
4.219	
SCHAL: 0.02 M.P.M.	DATUM: 24 NOV. 1950