



Ringlaan 39
1853 - Strombeek-Bever
tel. +32 2 880 88 90
info@aceg.be
www.aceg.be



Keuringsverslag van een elektrische laagspanning- en zeer lage spanningsinstallatie

CONFORM

Datum keuring: 07/08/2024

Inspecteur: Toon Ossé

Mentor:

Installateur: MB Electro

ID-label:

B.T.W. nr.: BE 0479 307 979

Klantreferentie:

Merk en type meettoestel: Metrel MI 3102
BT

Serienummer: 23021907

Datum verslag: 08/08/2024

Dit rapport vervangt rapport met rapportnummer 1634088

Plaats van het onderzoek

Straatnaam Korrestraat
Huisnummer 15
Busnummer
Postcode 9550
Gemeente Steenhuize-Wijnhuize
Land België

Eigenaar

Naam Dhr & Mevr Longin Vandencruyse
Straatnaam Korrestraat
Huisnummer 15
Busnummer
Postcode 9550
Gemeente Steenhuize-Wijnhuize
Land België

Installateur

Naam MB Electro
BTW nr. BE 0479 307 979
Telefoonnummer +32 497 39 79 93
E-mail mbelectro@skynet.be

Type : woning

EAN : 541448820064130437

Teller Nr.: : 1SAG3100830703

Afbeelding schakel- en verdeelbord:



Aard onderzoek:

Controlebezoek van een huishoudelijke installatie volgens (KB 08/09/2019) - AREI Boek 1- 6.5. en 4.2.4.3.

Netbeheerder: FLUVIUS

Spanning: 3N400V

Meter / bord verbinding: 10 mm:

Max beveiliging: 40 A

Aantal borden: 1

Aantal kringen: 36

Aardelektrode: Verticaal of schuin in de grond gedreven staven, pennen of geleiders

Ri algemeen: 9,79 MΩ

RE: 4,74 Ω

OK

OK



DIFFERENTIEELSTROOMINRICHTING

IΔ (mA)	In (A)	In - andere (A)	I-t	Type	Beveiligde kringen	Test	x 2,5
300	40		22,5kA2s (3000A)	A	37	OK	OK
30	40		22,5kA2s (3000A)	A	35	OK	OK

BESCHRIJVING INSTALLATIE

Aantal kringen	Curve	Bescherming IN (A)	(andere)	P	Sectie (mm²)
Pv	C	25		2	4
REM	C	40		2	10
Kast 1	-	-		-	-
1	C	6		2	1,5
2	C	10	Reserve	2	-
1	C	10		2	1,5
2	C	10		2	2,5
1	C	16		2	1,5
12	C	16		2	2,5
4	C	20		2	2,5
Kast 2	-	-		-	-
1	C	25		4	10
5	C	20		2	2,5
2	C	16		2	1,5
1	C	16		2	2,5
1	C	20		3	2,5
2	C	16	Reserve	2	-

Visueel nazicht (algemeen) OK

Directe aanraking OK

Indirecte aanraking OK

Aansluitingen OK

schema in bijlage door Aceg vzw NA

Equipotentiale verbindingen OK

Doorsnede geleiders OK

Continuïteit OK

Verlichting / toestellen NVT

OPMERKINGEN - INBREUKEN - NOTA'S

nota/note 2 Geen inbreuken vastgesteld.

BESLUIT



De elektrische installatie voldoet aan de voorschriften van het KB 08/09/2019 - AREI Boek 1. Het volgende controlebezoek is te voorzien voor 7/8/2049



De nodige maatregelen werden genomen, zodat de ingangsklemmen van de automatische differentieelstroominrichting, geplaatst aan het begin van de installatie, ontoegankelijk zijn gemaakt door verzegeling.



Het (de) eendraadsschema(s) en het (de) situatieplan(nen) werd(en) door het erkend organisme voor gezien getekend.

Deze pdf-versie van het keuringsverslag is de originele versie en mag worden verspreid..

Aantal bijlage(n):

VRIJGAVE VAN HET KEURINGSVERSLAG

De inspecteur Toon Ossé




Toon Ossé
ACEG VZW - #334

Plichten van de eigenaar, beheerder, huurder voor de installatie onderworpen aan het AREI Boek 1 afdeling 9.1.2.
Het verslag dient te worden bewaard in het dossier van de elektrische installatie.
Elke wijziging dient te worden vermeld in het elektrisch dossier.
Elk ongeval overkomen van personen en te wijten, rechtestreeks of onrechtstreeks, aan de aanwezigheid van de elektrische installatie dient onmiddellijk meegedeeld te worden aan de Algemene Directie Energie van de Federale Overheidsdienst Economie.
Kwaliteit
De reproductie van dit document is enkel toegelaten in zijn integrale vorm en enkel met het schriftelijk akkoord van het controleorganisme en de aanvraag.
De keuring beperkt zich tot de zichtbare en normaal toegankelijke delen van de installatie.


Voor vragen of algemene voorwaarden verwijzen wij graag naar www.aceg.be


BE53 0689 0209 2953 | BTW BE0839.866.481

Stappenplan voor een installatie die conform is:			
Stap 1	Stap 2	Stap 3	Stap 4
Lees dit proces-verbaal zorgvuldig en besteed aandacht aan de eventuele nota's	Als u grote wijzigingen of uitbreidingen aan de installatie aanbrengt, moet u deze laten controleren.	De volgende periodieke keuring is voorzien voor 7/8/2049	ACEG staat tot uw dienst voor alle noodzakelijke keuringen.

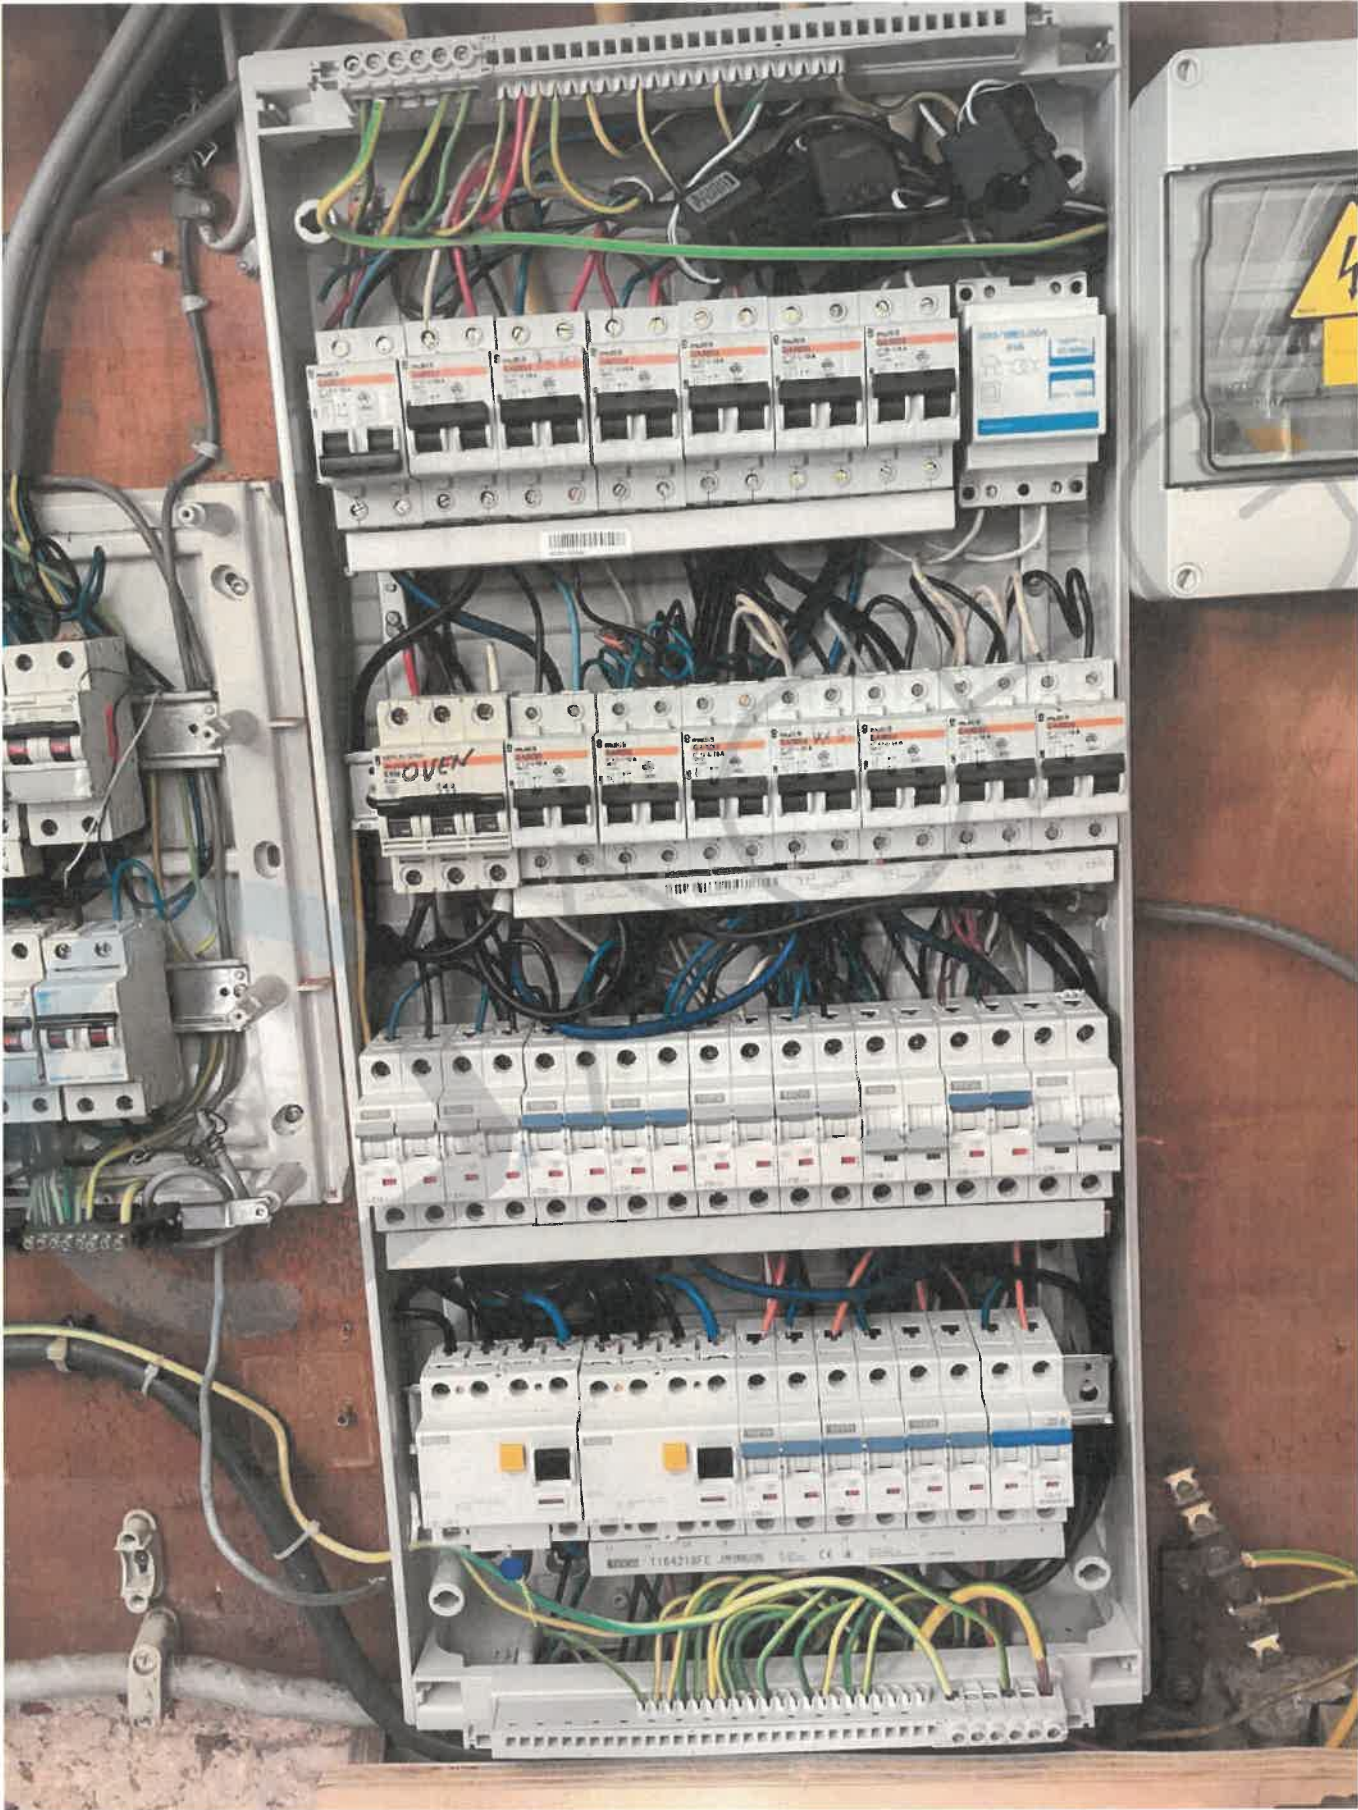



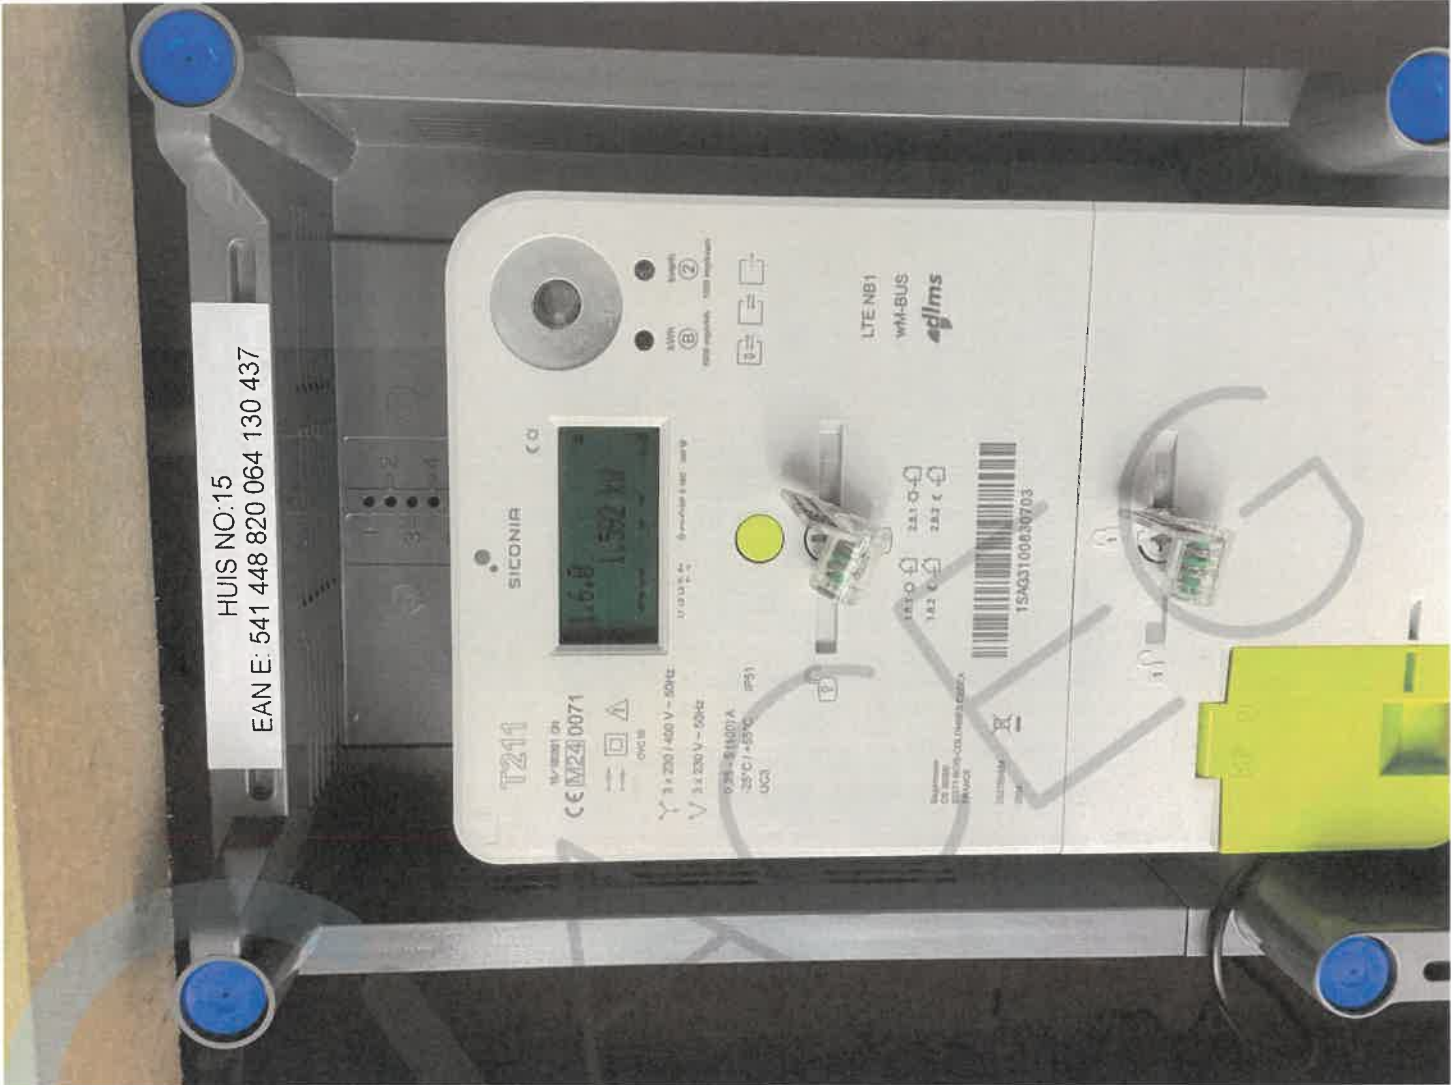

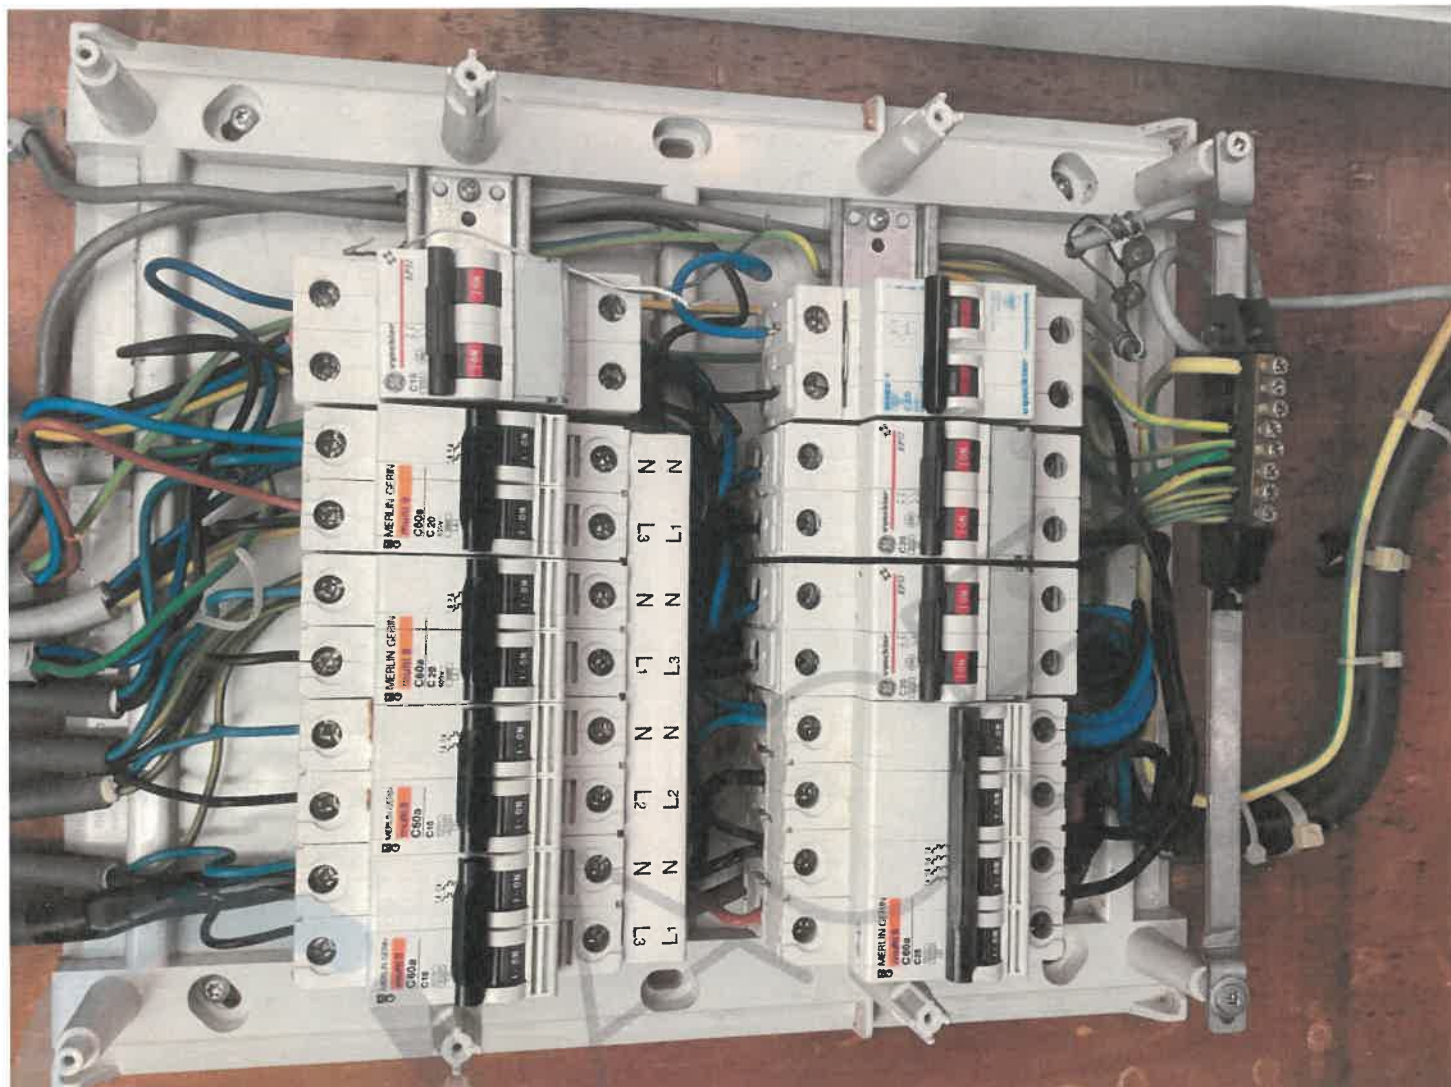






Erkend Organisme
ACEG vzw - Oost-Vlaanderen
Mezepoelstraat 120
9240 Zele
Tel.: 09 395 06 94
e-mail: ovl@aceg.be
BE 0839 866 481

Plaats van de elektrische installatie
Dhr & Mevr Longin Vandencruyse
Korresstraat 15
9550 Herzele steenhulze - winhuize


Installateur
Electro BM bv
Bellegemstraat 79 A
8550 Zwevegem
GSM: 0497 39 79 93
e-mail: mbelectro@skynet.be
BTW BE 0479 307 979

p. 1/9
Eendraadschema
Datum: 25/07/2024
3 x 400V + N - 50Hz
V.2024-08-07 14:48:13

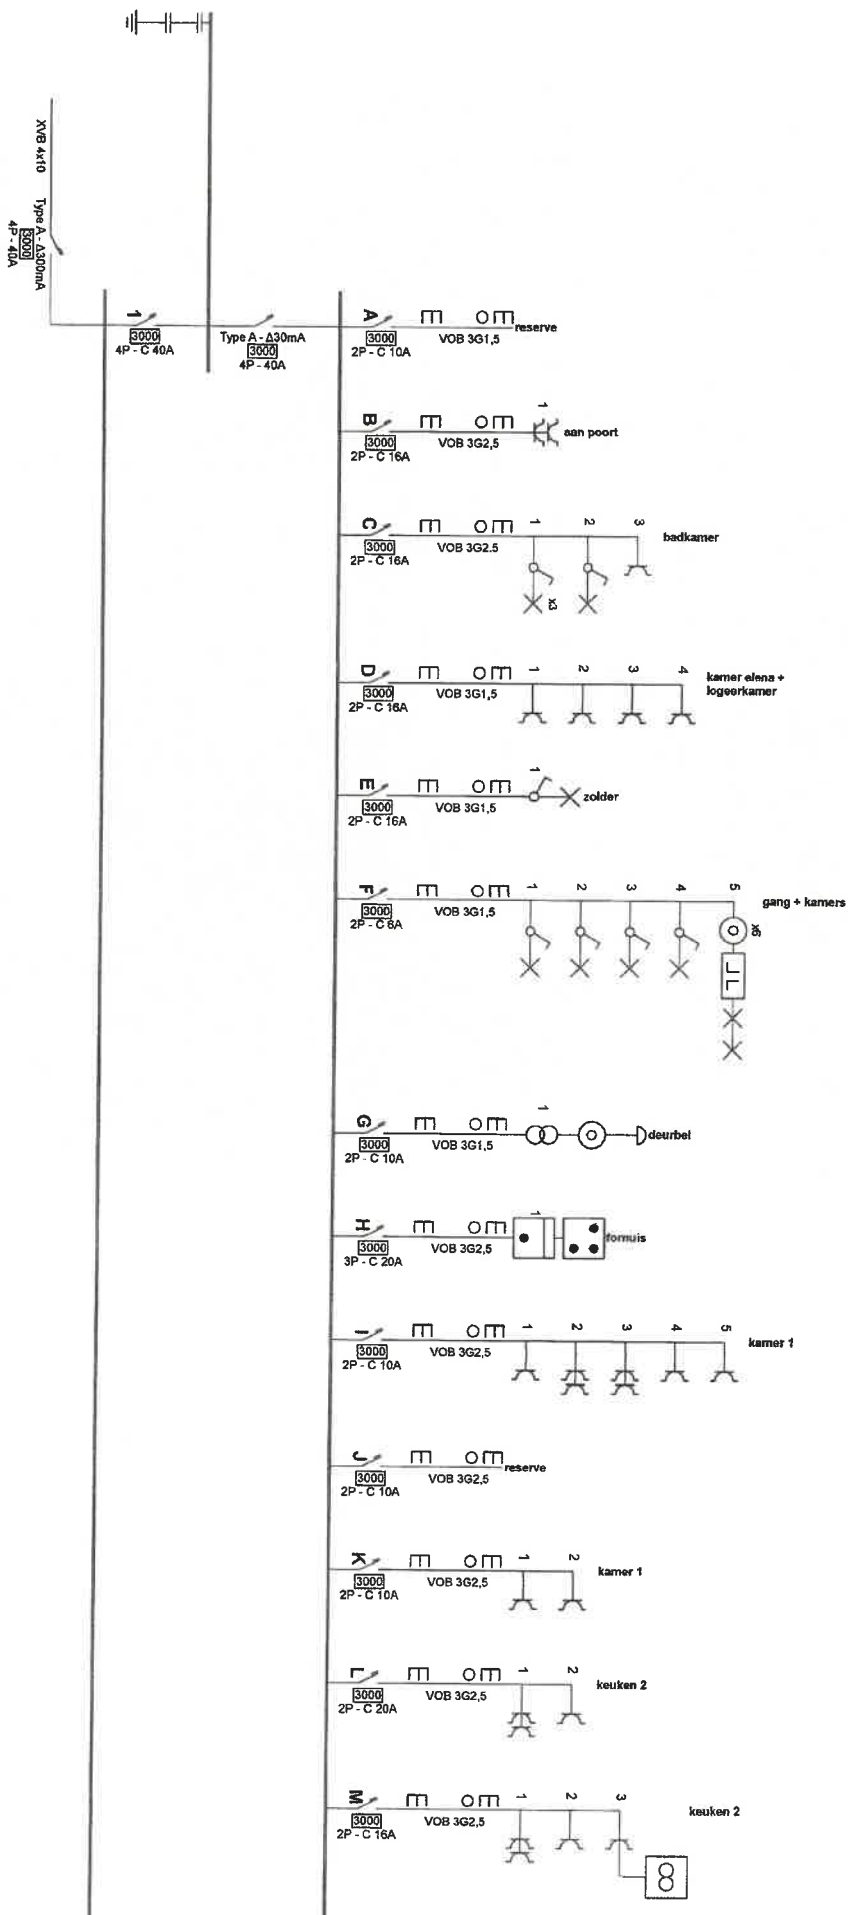

07/08/2024

ACEG 334
Toon Ossé

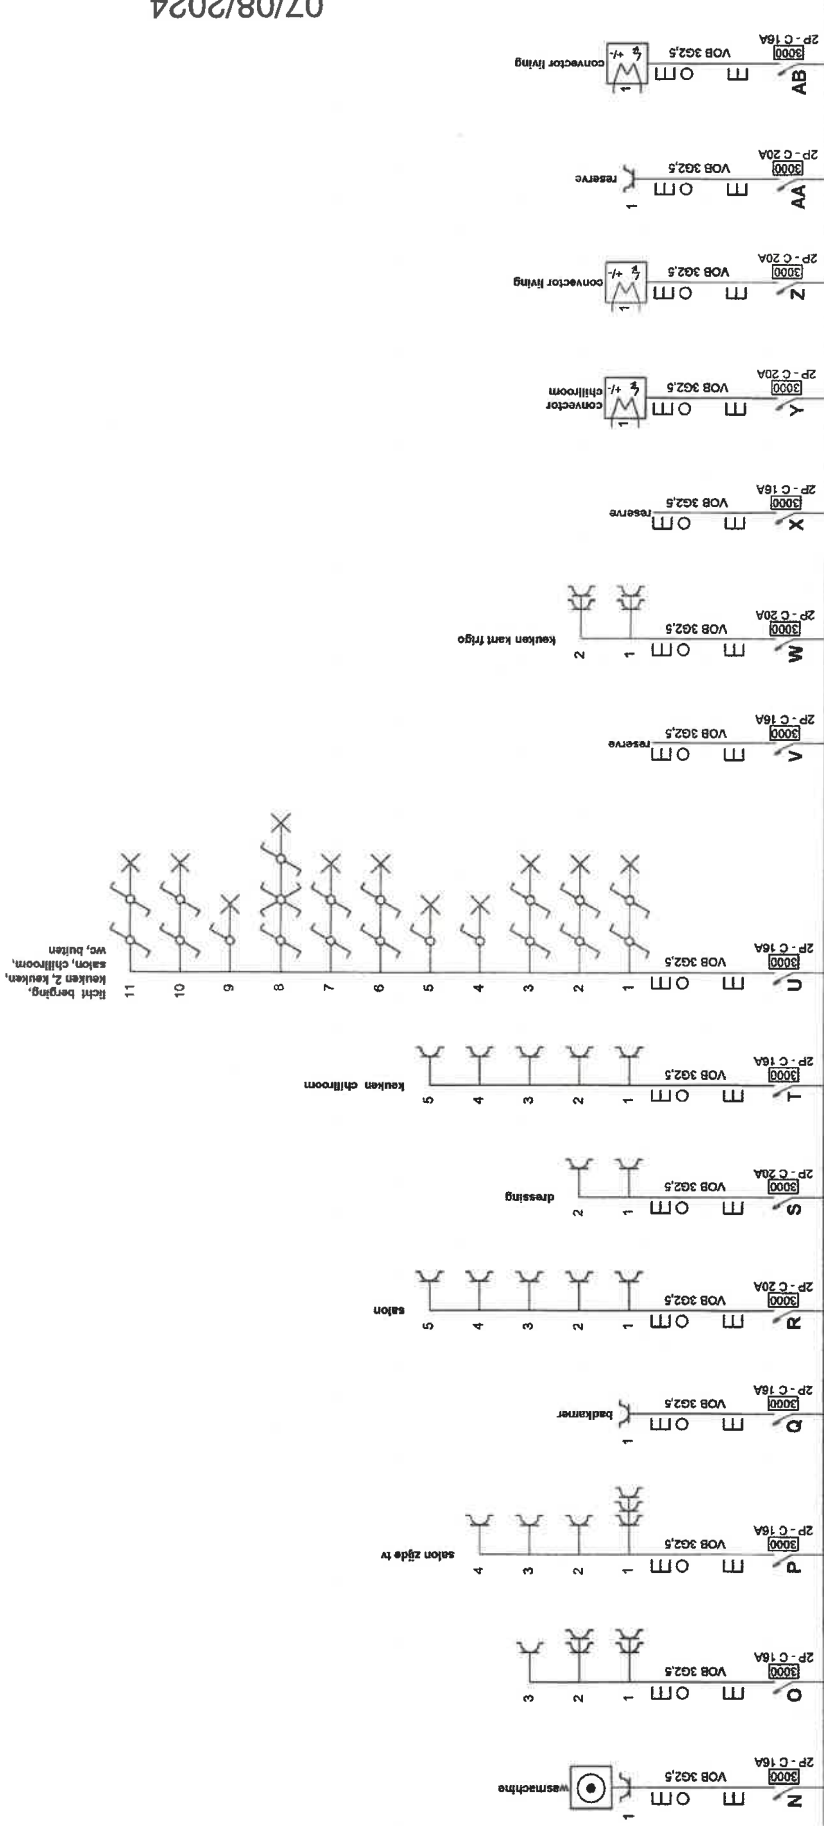


Erkend Organisme
ACEG vzw - Oost-Vlaanderen
Wezepoelstraat 120
9240 Zele
Tel.: 09 395 06 94
e-mail: ov@aceg.be
BE 0839.866.481

Plaats van de elektrische installatie
Dhr & Mevr Longin Vandencruyse
Korrestraat 15
9550 Herzele steenhuize - winhuize

Installateur
Electro BM bv
Beilegemstraat 79 A
8550 Zwevegem
GSM: 0497 39 79 93
e-mail: mbelectro@skynet.be
BTW BE 0479.307.979

p. 2/9
Eendraadschema
Datum: 25/07/2024
3 x 400V + N ~ 50Hz
V.2024-08-07 14:48:13

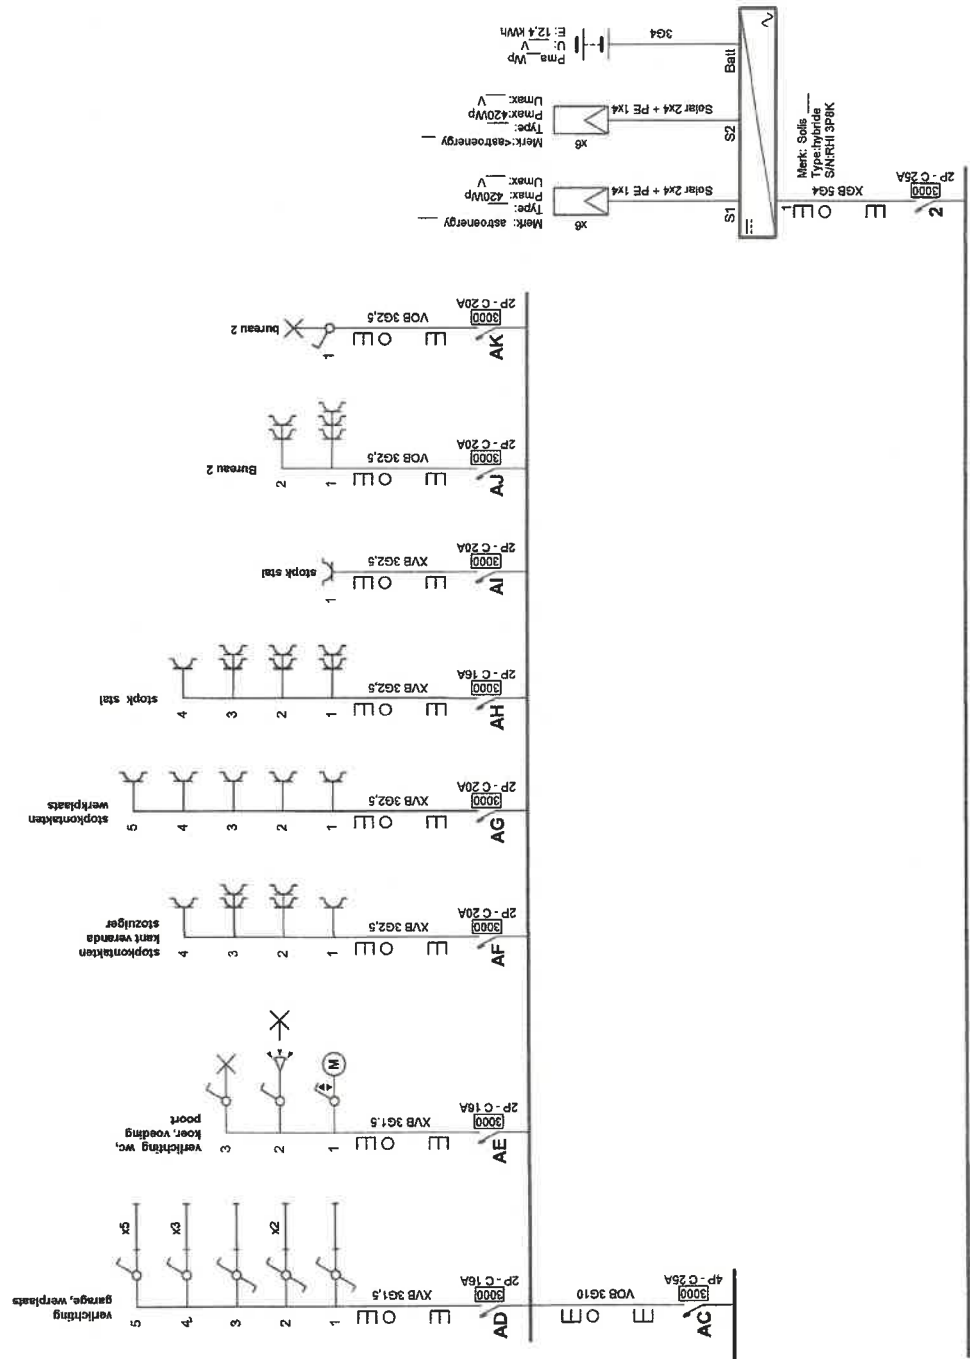


Erkend Organisme
ACEG vzw - Oost-Vlaanderen
Wezepoelstraat 120
9240 Zele
Tel.: 09 395 06 94
e-mail: ovl@aceg.be
BE 0839.866.481


Plaats van de elektrische installatie
Dhr & Mevr Longin Vandencruyse
Kornestraat 15
9550 Herzele steenhuizen - winhuize

Installateur
Electro BM bv
Bellegemstraat 79 A
8550 Zwevegem
GSM: 0497 39 79 93
e-mail: mbelectro@skynet.be
BTW BE 0479.307.979


p. 3/9
Eendraadschema
Datum: 25/07/2024
3 x 400V + N ~ 50Hz
V.2024-08-07 14:48:13

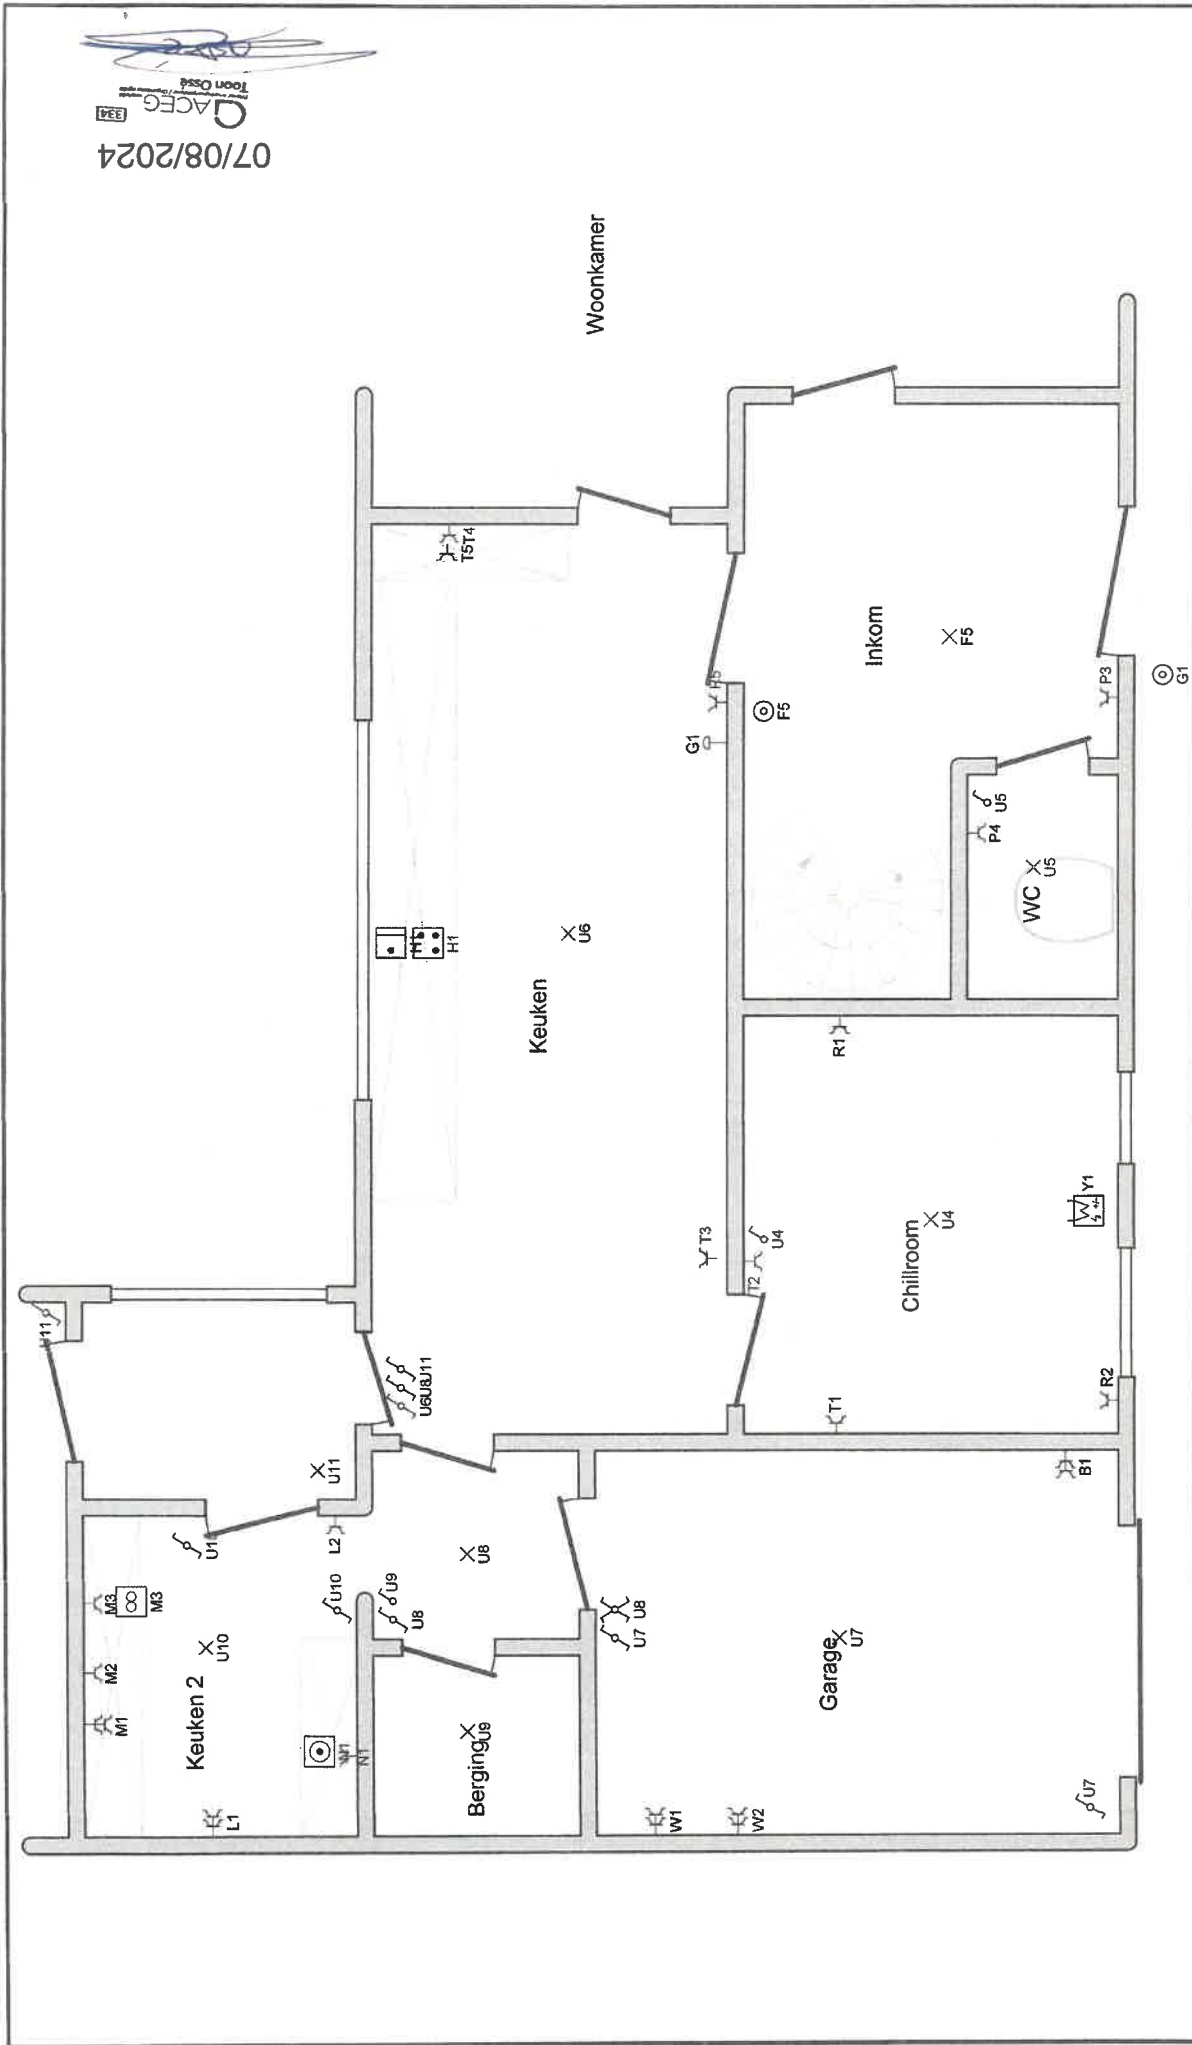

Erkend Organisme ACEG vzw - Oost-Vlaanderen Wezepoelstraat 120 9240 Zele Tel.: 09 395 06 94 e-mail: ovl@aceg.be BE 0839.866.481	Plaats van de elektrische installatie Dhr & Mevr Longin Vandencruyse Korresstraat 15 9550 Herzele steenhuizen - winhuize	Installateur Electro BM bv Bellegemstraat 79 A 8550 Zwevegem GSM: 0497 39 79 93 e-mail: mbelectro@skynet.be BTW BE 0479.307.979	p. 4/9 Situatieschema Datum: 25/07/2024 3 x 400V + N ~ 50Hz V.2024-08-07 14:48:13
--	--	--	---

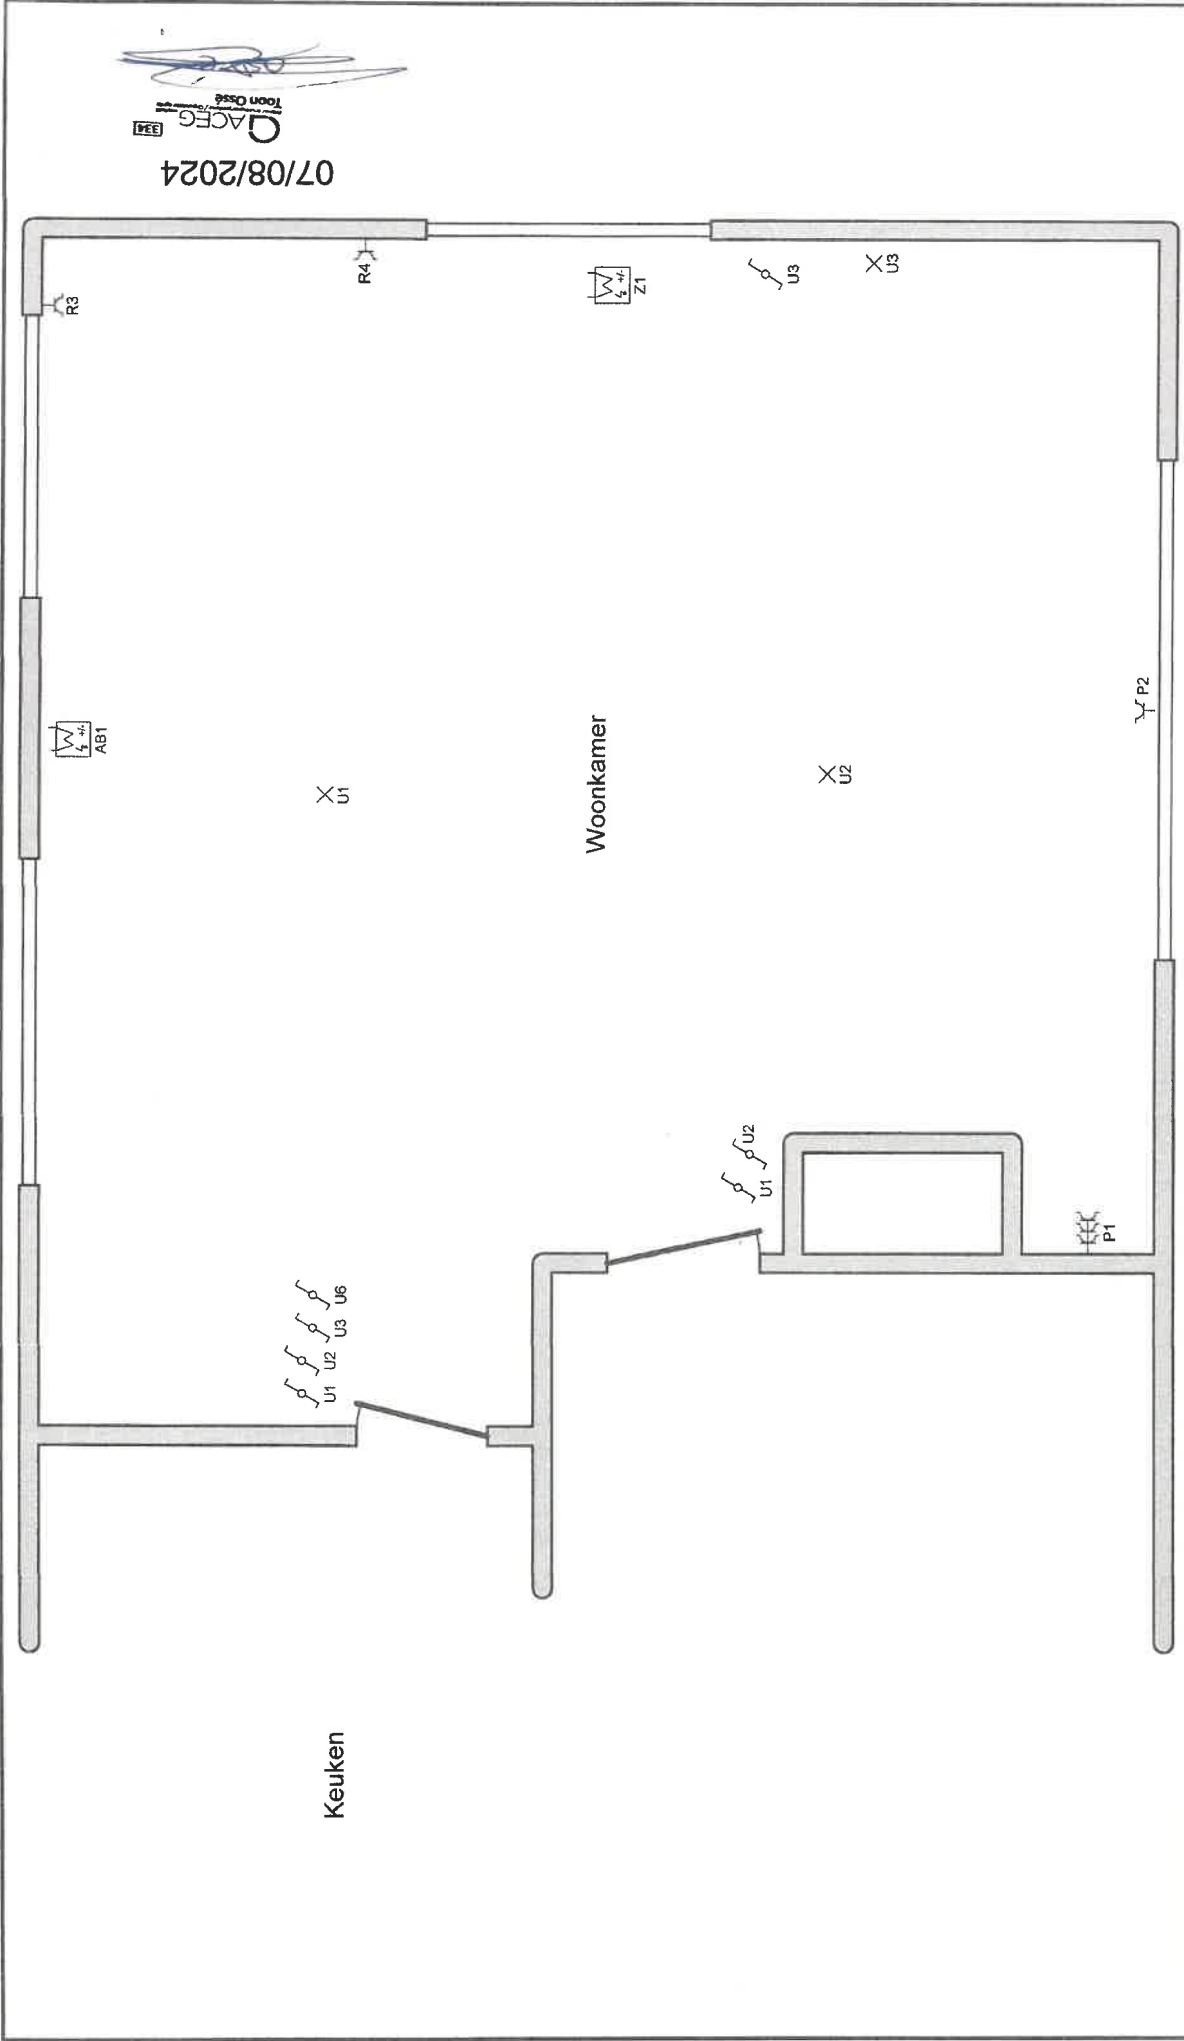

Erkend Organisme ACEG vzw - Oost-Vlaanderen Wezepoelstraat 120 9240 Zele Tel.: 09 395 06 94 e-mail: ovl@aceg.be BE 0839.866.481	Plaats van de elektrische installatie Dhr & Mevr Longin Vandencruyse Korrestaat 15 9550 Herzele steenhuize - winhuize	Installateur Electro BM bv Belegemstraat 79 A 8550 Zwevegem GSM: 0497 39 79 93 e-mail: mbelectro@skynet.be BTW BE 0479.307.979 	p. 5/9 Situatieschema Datum: 25/07/2024 3 x 400V + N ~ 50Hz V.2024-08-07 14:48:13
--	---	--	---

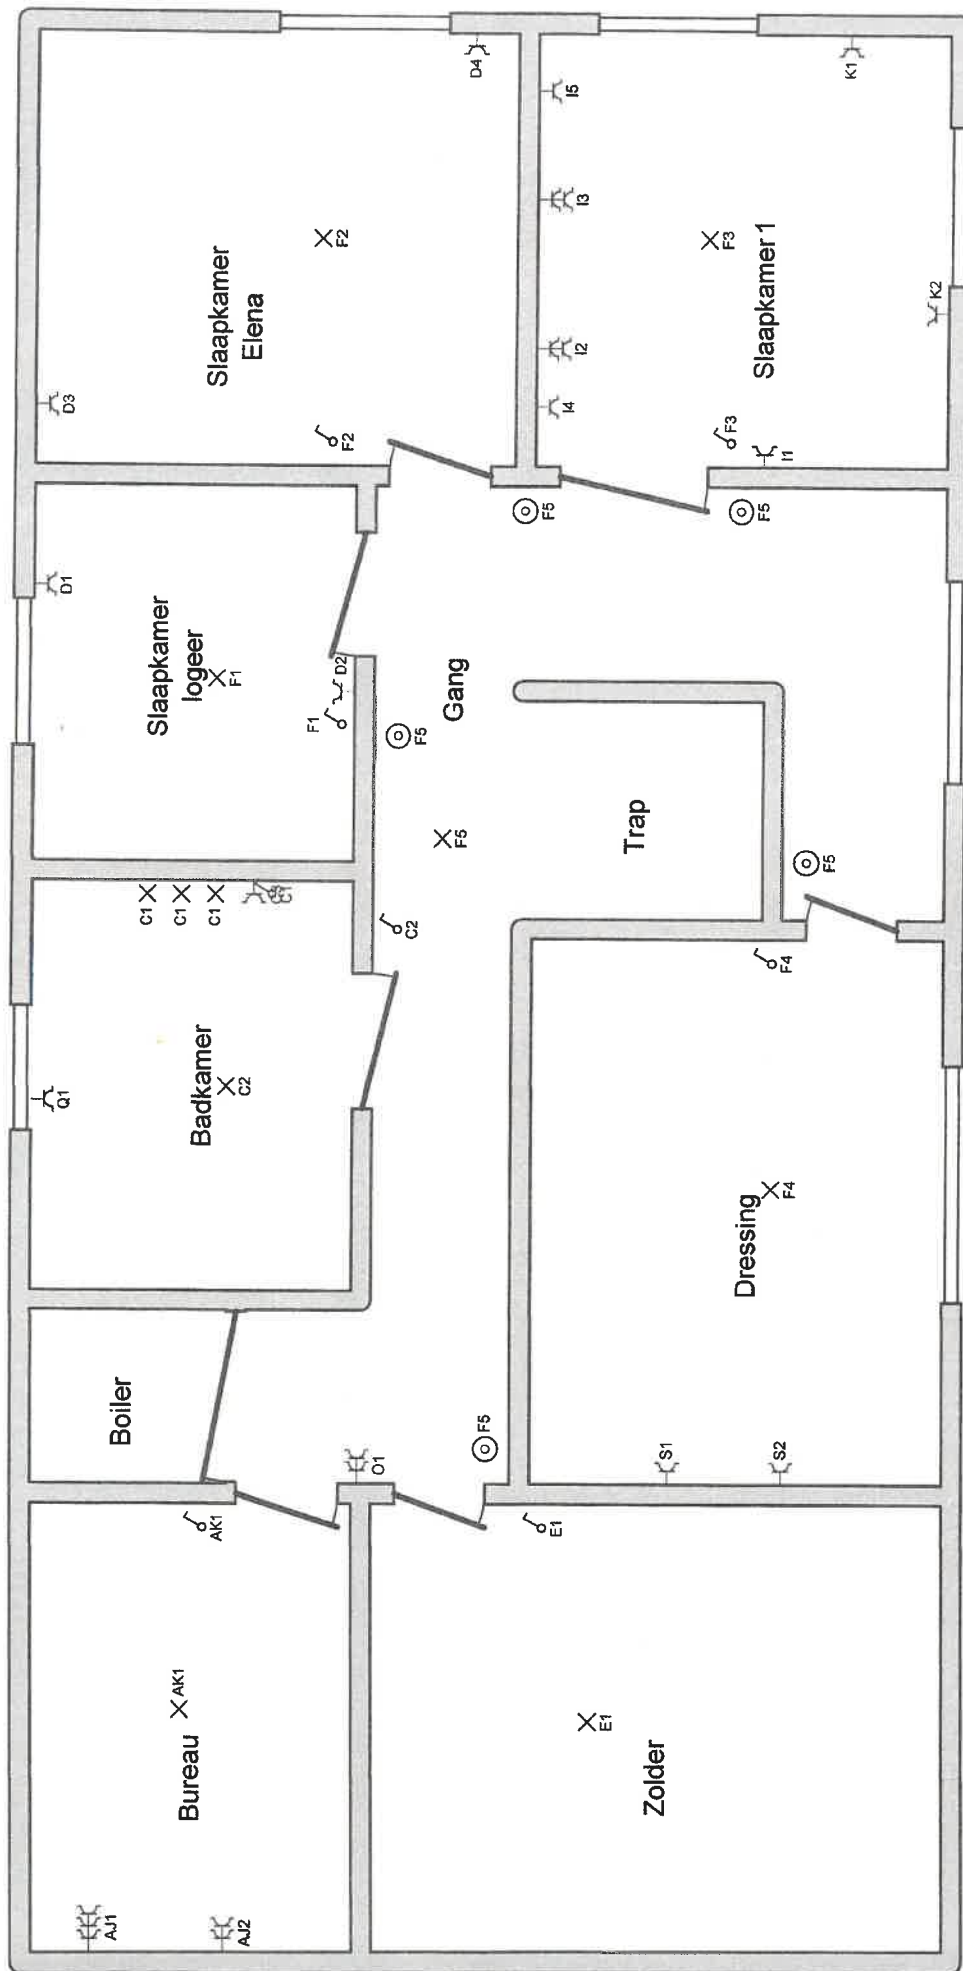

Erkend Organisme
ACEG vzw - Oost-Vlaanderen
Wezepoelstraat 120
9240 Zele
Tel.: 09 395 06 94
e-mail: ovl@aceg.be
BE 0839.866.481

07/08/2024

Plaats van de elektrische installatie
Dhr & Mevr Longin Vandencruyse
Korresstraat 15
9550 Herzele steenhuis - winthuis

Installateur
Electro BM bv
Belegemstraat 79 A
8550 Zwevegem
GSM: 0497 39 79 93
e-mail: mbelectro@skynet.be
BTW BE 0479.307.979


gla

p. 6/9
Situatieschema


Datum: 25/07/2024


3 x 400V + N ~ 50Hz

V.2024-08-07 14:48:13

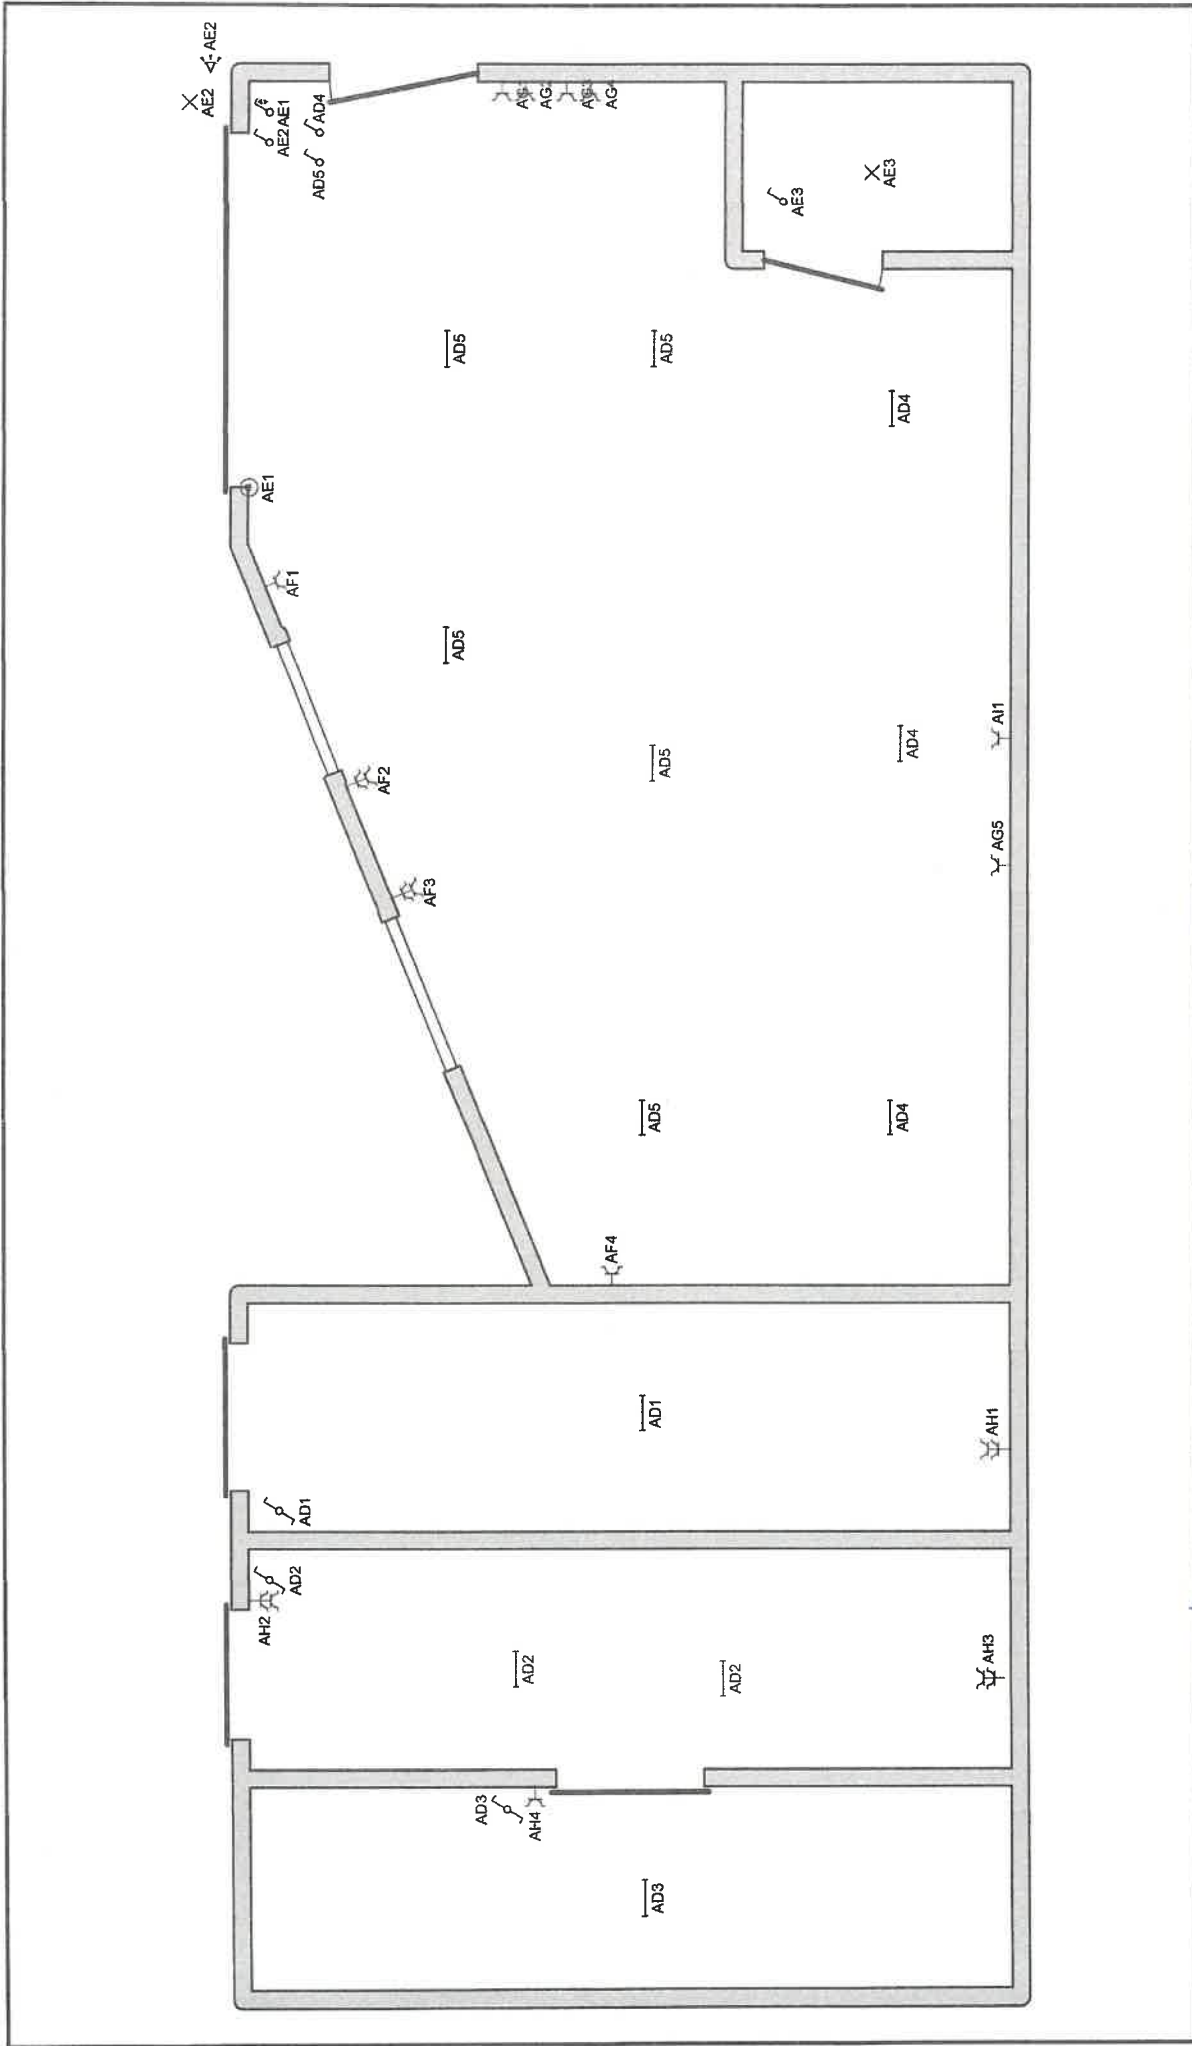

Erkend Organisme ACEG vzw - Oost-Vlaanderen Wezepoelstraat 120 9240 Zele Tel.: 09 395 06 94 e-mail: ovl@aceg.be BE 0839.866.481	 07/08/2024	Plaats van de elektrische installatie Dhr & Mevr Longin Vandencruyse Korresstraat 15 9550 Herzele steenhulze - winhuize	Installateur Electro BM bv Bellegemstraat 79 A 8550 Zwevegem GSM: 0497 39 79 93 e-mail: mbelectro@skynet.be BTW BE 0479.307.979	p. 7/9	Situatieschema	Datum: 25/07/2024 3 x 400V + N ~ 50Hz V.2024-08-07 14:48:13
--	---	---	--	---------------	-----------------------	--

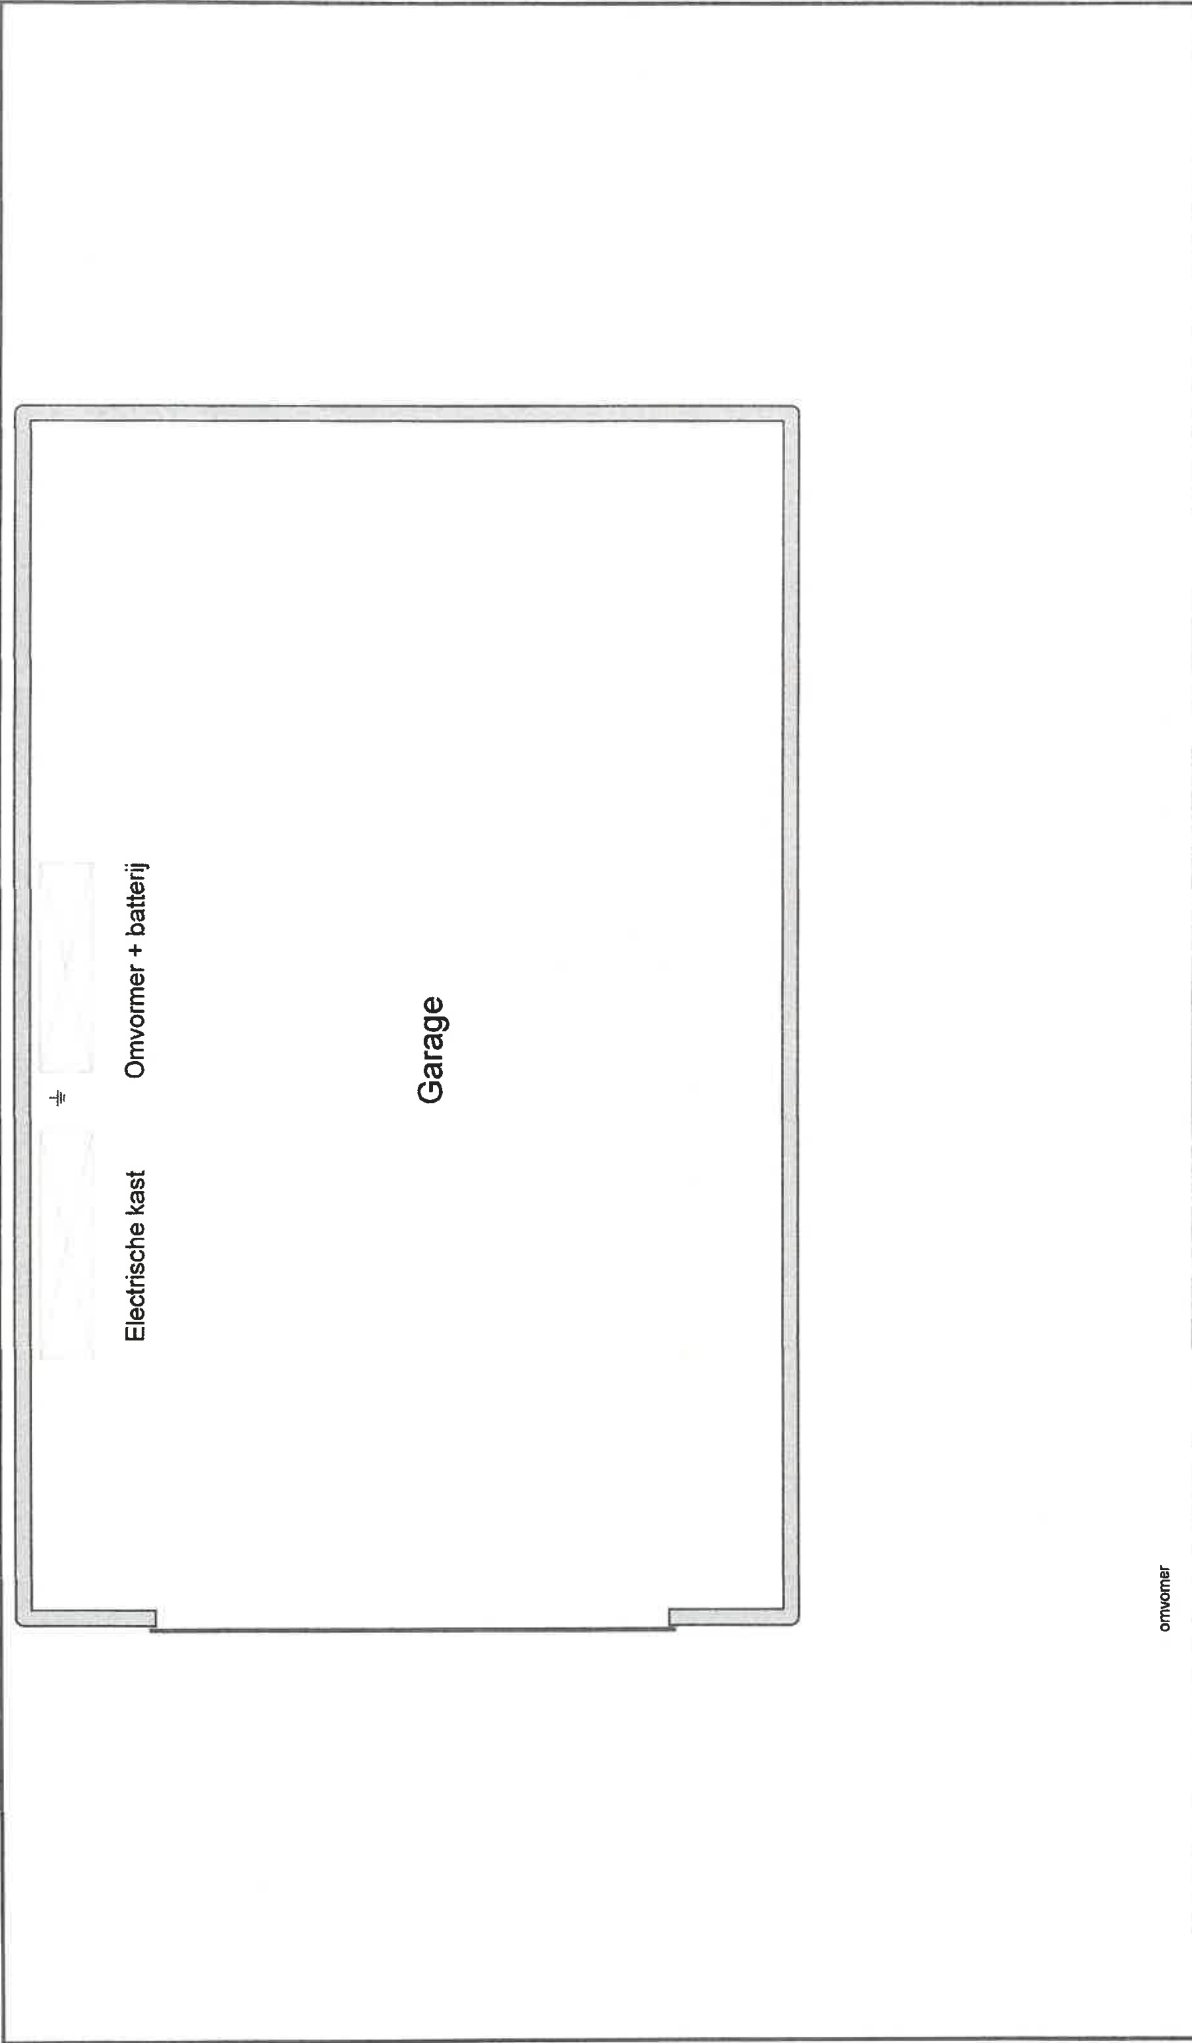

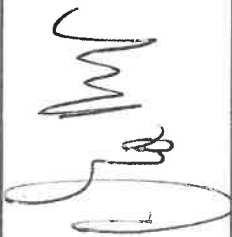Erkend Organisme ACEG vzw - Oost-Vlaanderen Wezepoelstraat 120 9240 Zele Tel.: 09 395 06 94 e-mail: ovl@aceg.be BE 0839.866.481	 07/08/2024	Plaats van de elektrische installatie Dhr & Mevr Longin Vandencruyse Korresstraat 15 9550 Herzele steenhuize - winhuize	Installateur Electro BM bv Bellegemstraat 79 A 8550 Zwevegem GSM: 0497 39 79 93 e-mail: mbelectro@skynet.be BTW BE 0479.307.979	 p. 8/9 Situatieschema Datum: 25/07/2024 3 x 400V + N ~ 50Hz V.2024-08-07 14:48:13
--	---	---	--	--

1		
A	reserve	
B	aan poort	
C	badkamer	
D	kamer elena + logeerkamer	
E	zolder	
F	gang + kamers	
G	deurbel	
H	fornuis	
I	kamer 1	
J	reserve	
K	kamer 1	
L	keuken 2	
M	keuken 2	
N	wasmachine	
O		
P	salon zijde tv	
Q	badkamer	
R	salon	
S	dressing	
T	keuken chillroom	
U	licht berging, keuken 2, keuken, salon, chillroom, wc, buiten	
V	reserve	
W	keuken kant frigo	
X	reserve	
Y	convector chillroom	
Z	convector living	
AA	reserve	
AB	convector living	
AC		
AD	verlichting garage, werplaats	
AE	verlichting wc, koer, voeding poort	
AF	stopkontakten kant veranda stofzuiger	
AG	stopkontakten werplaats	
AH	stopk stal	
AI	stopk stal	
AJ	Bureau 2	
AK	bureau 2	
2		

Erkend Organisme
ACEG vzw - Oost-Vlaanderen
Wezepoelstraat 120
9240 Zele
Tel.: 09 395 06 94
e-mail: owl@aceg.be
BE 0839.866.481

Plaats van de elektrische installatie
Dhr & Mevr Longin Vandencruyse
Korresstraat 15
9550 Herzele steenhuis - winhuize

Installateur
Electro BM bv
Bellegemstraat 79 A
8550 Zwevegem
GSM: 0497 39 79 93
e-mail: mbelectro@skynet.be
BTW BE 0479.307.979



p. 9/9
Lijst Kringen
Datum: 25/07/2024
3 x 400V + N ~ 50Hz
V.2024-08-07 14:48:13