


Coupe A - A'
PROJETEE

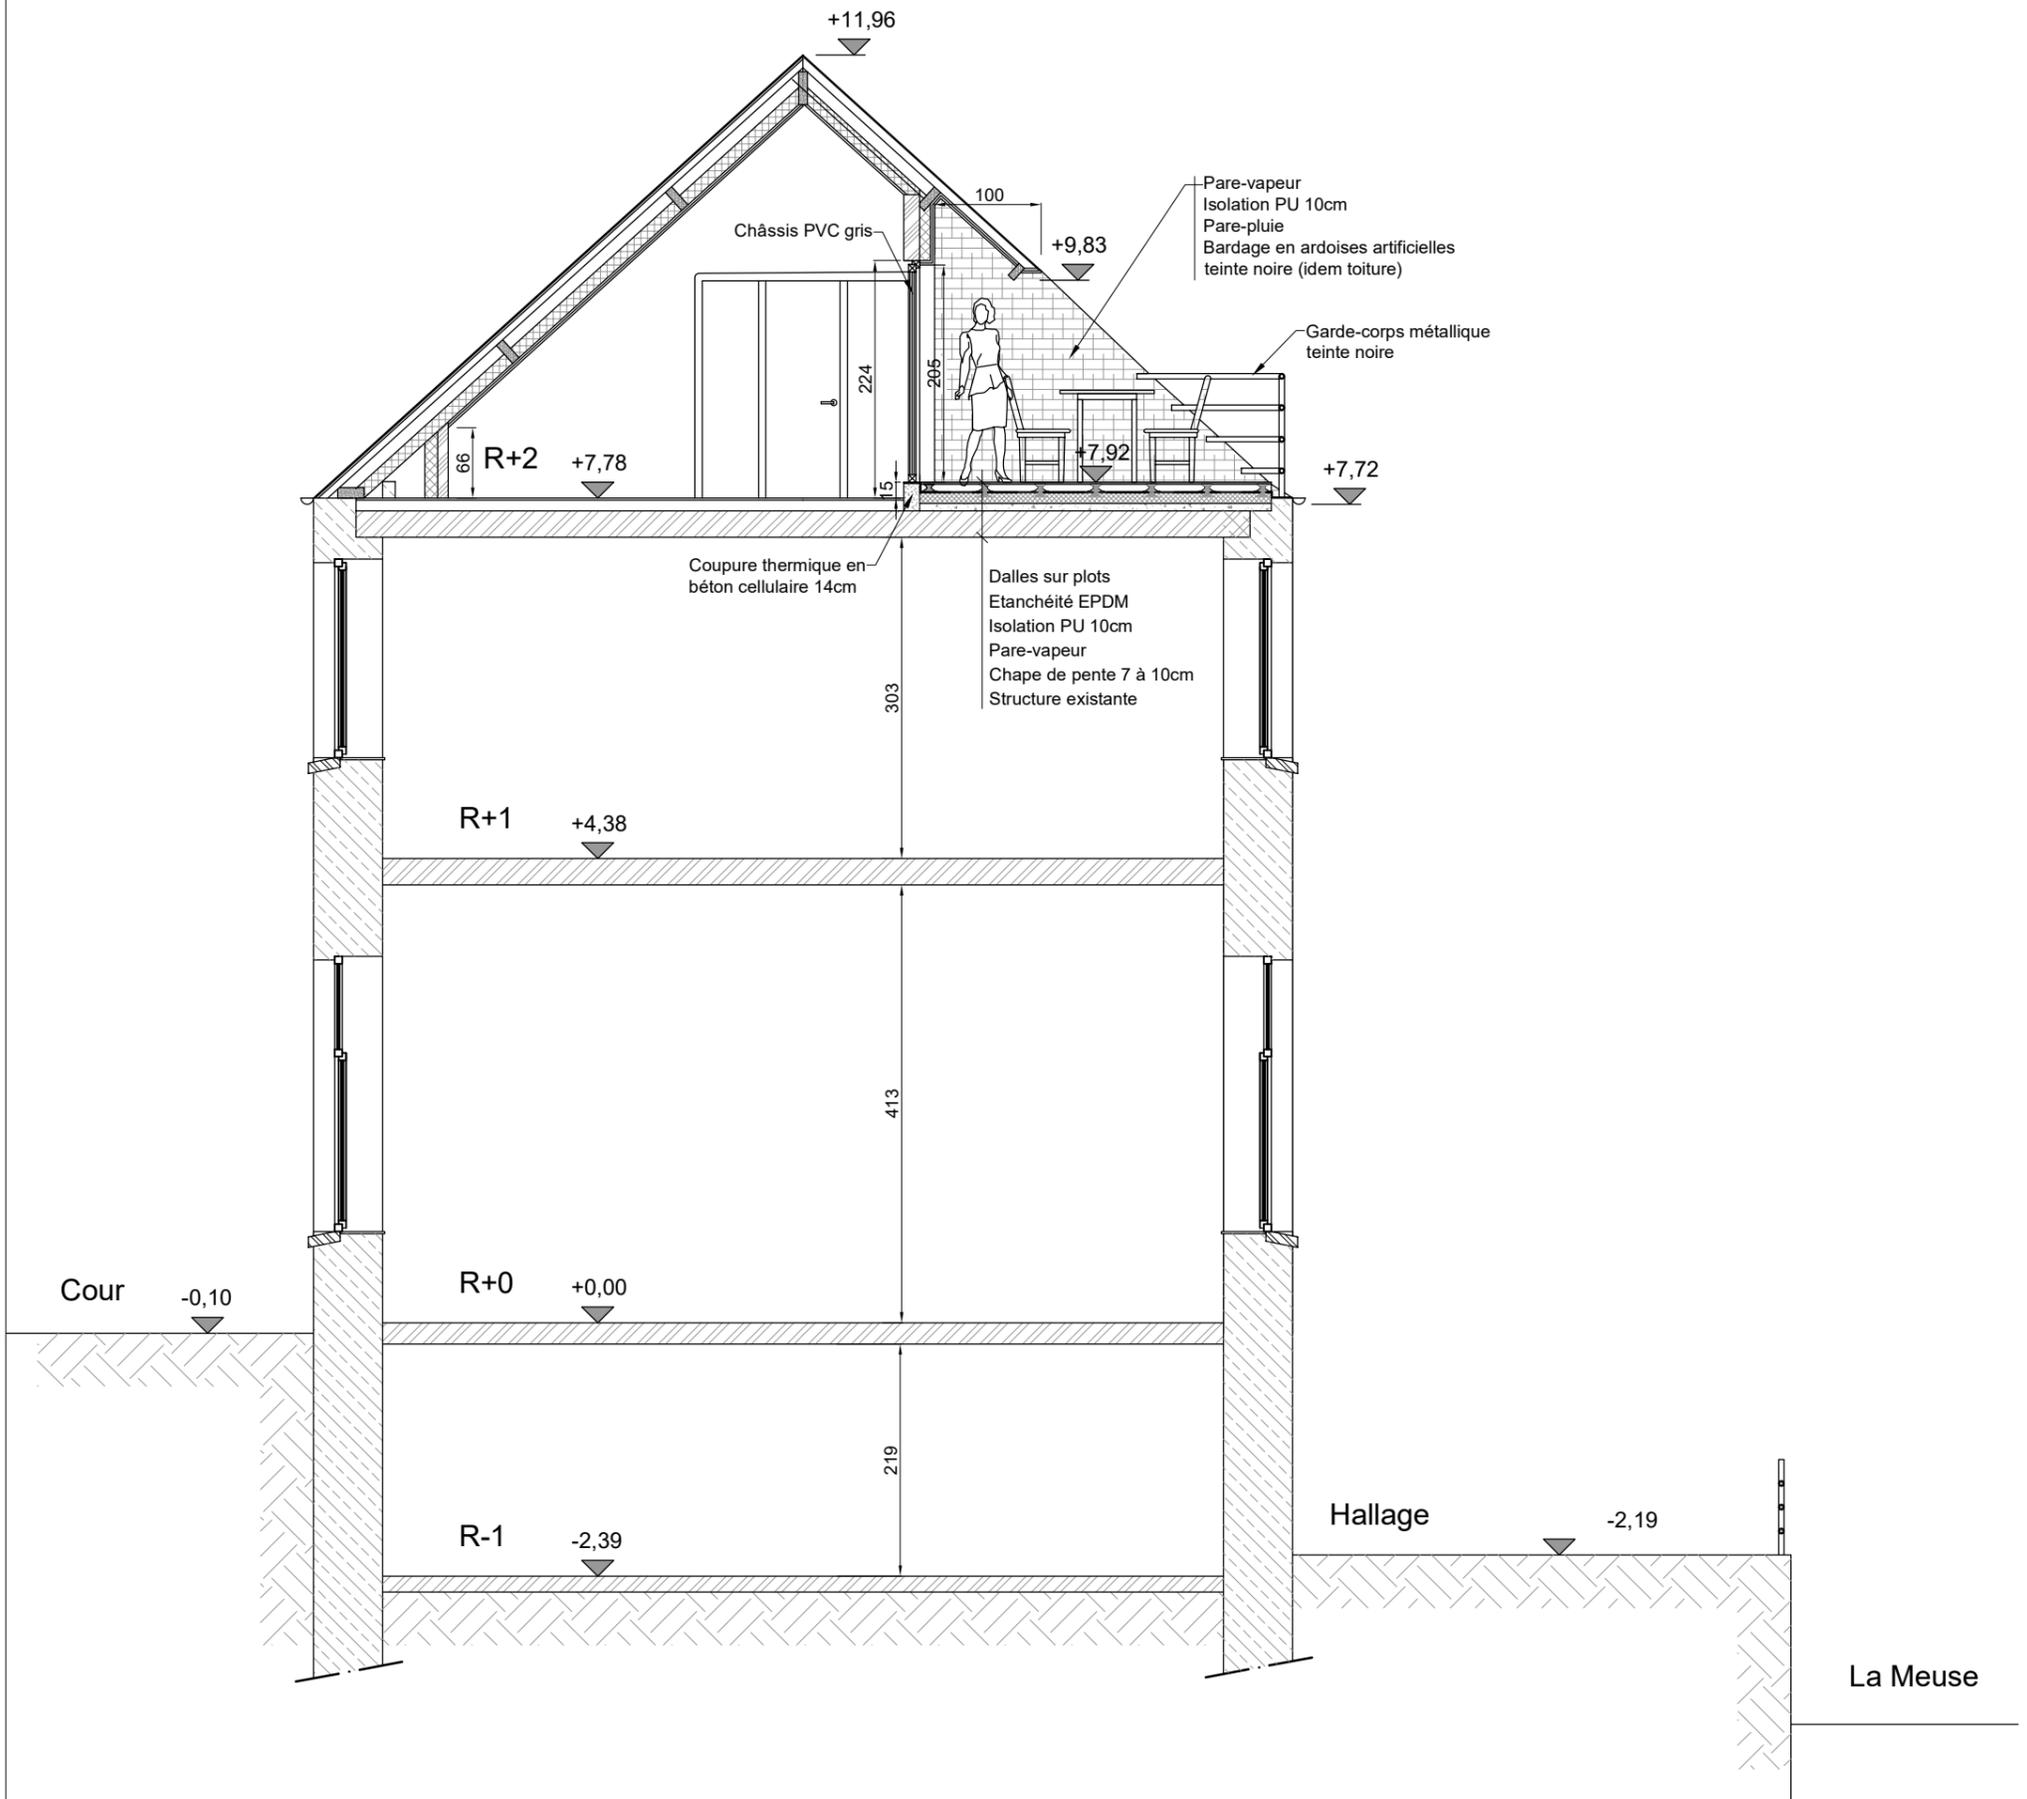

Projet : Création d'une terrasse en toiture			
Maître de l'Ouvrage	Situation projet		Date : 20-02-2023
Mme Maréchal Catherine	Rue des rivages, 89 5500 Dinant		Echelle : 1/75
Rue des Sabotiers, 1 5502 Thynes			Plan n° 10 (A3) : Coupe A-A' projetée