


DOORSNEDE D-D

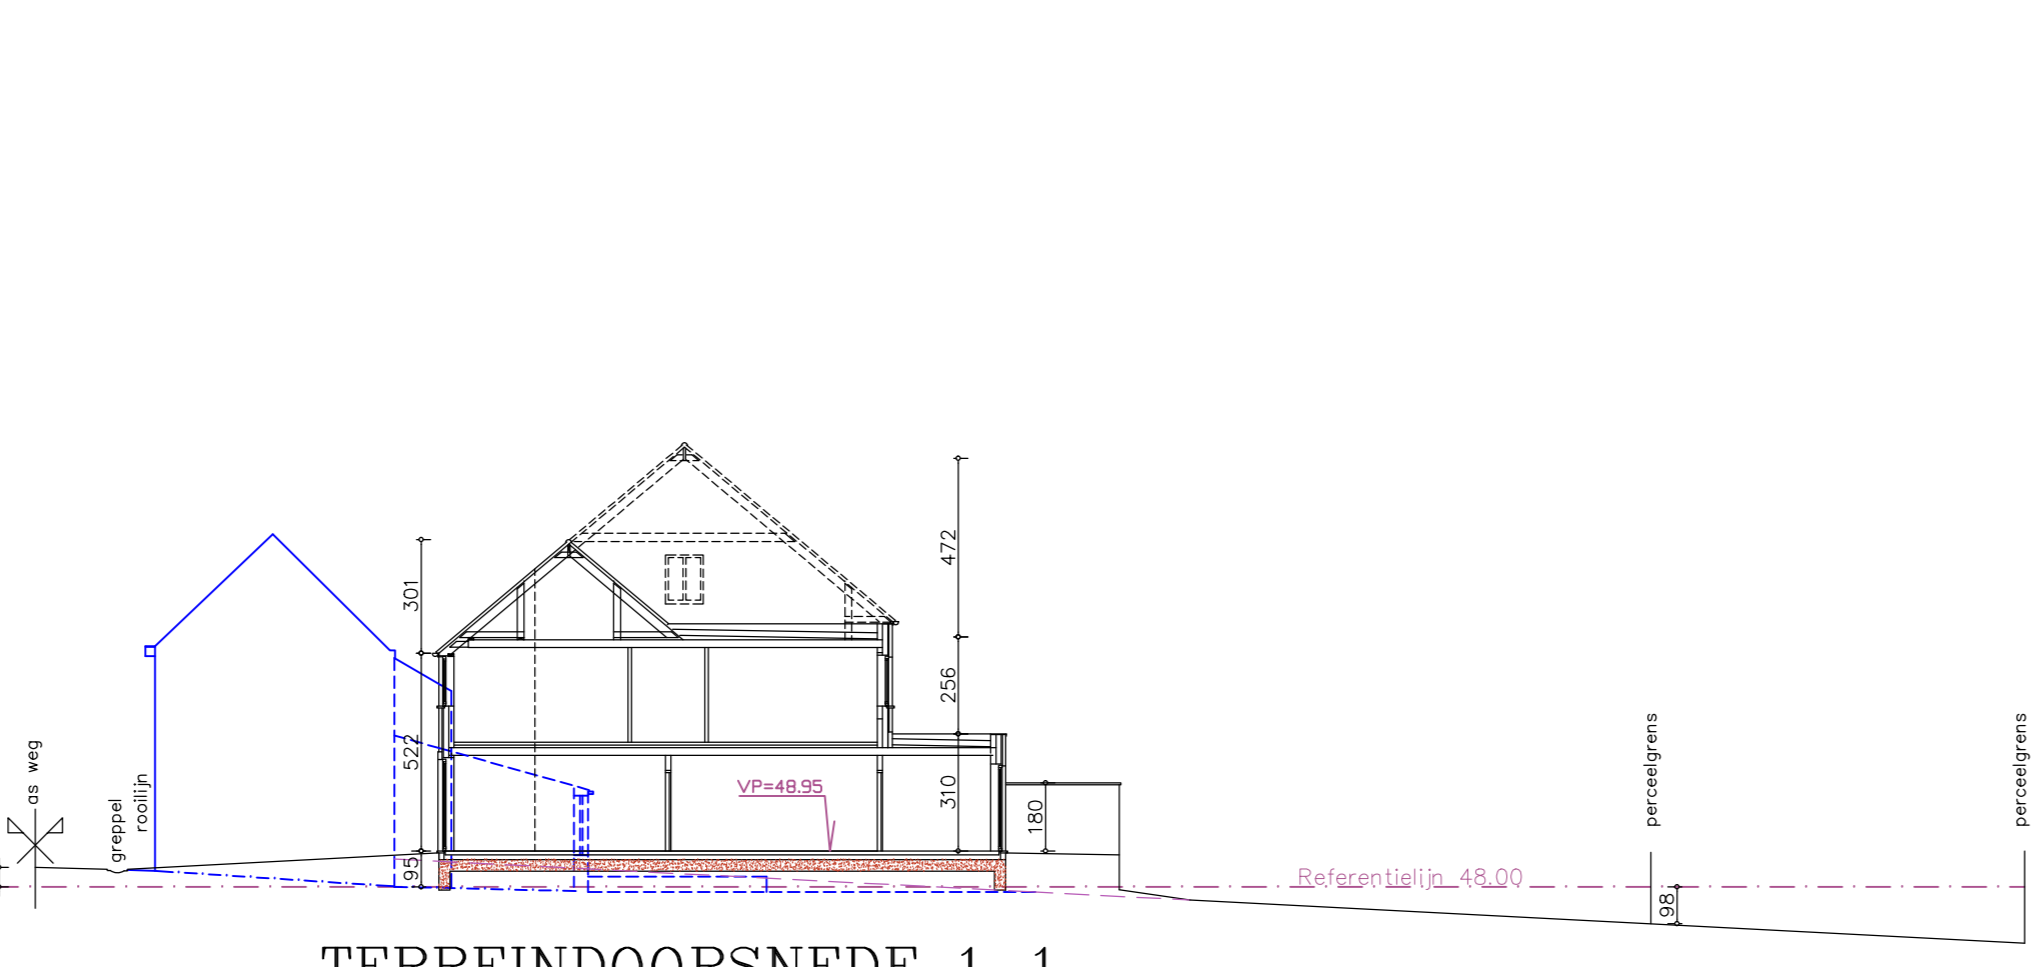


TERREINDOORSNEDE 1-1



TERREINDOORSNEDE 2-2




UITTREKSEL GEOPUNT

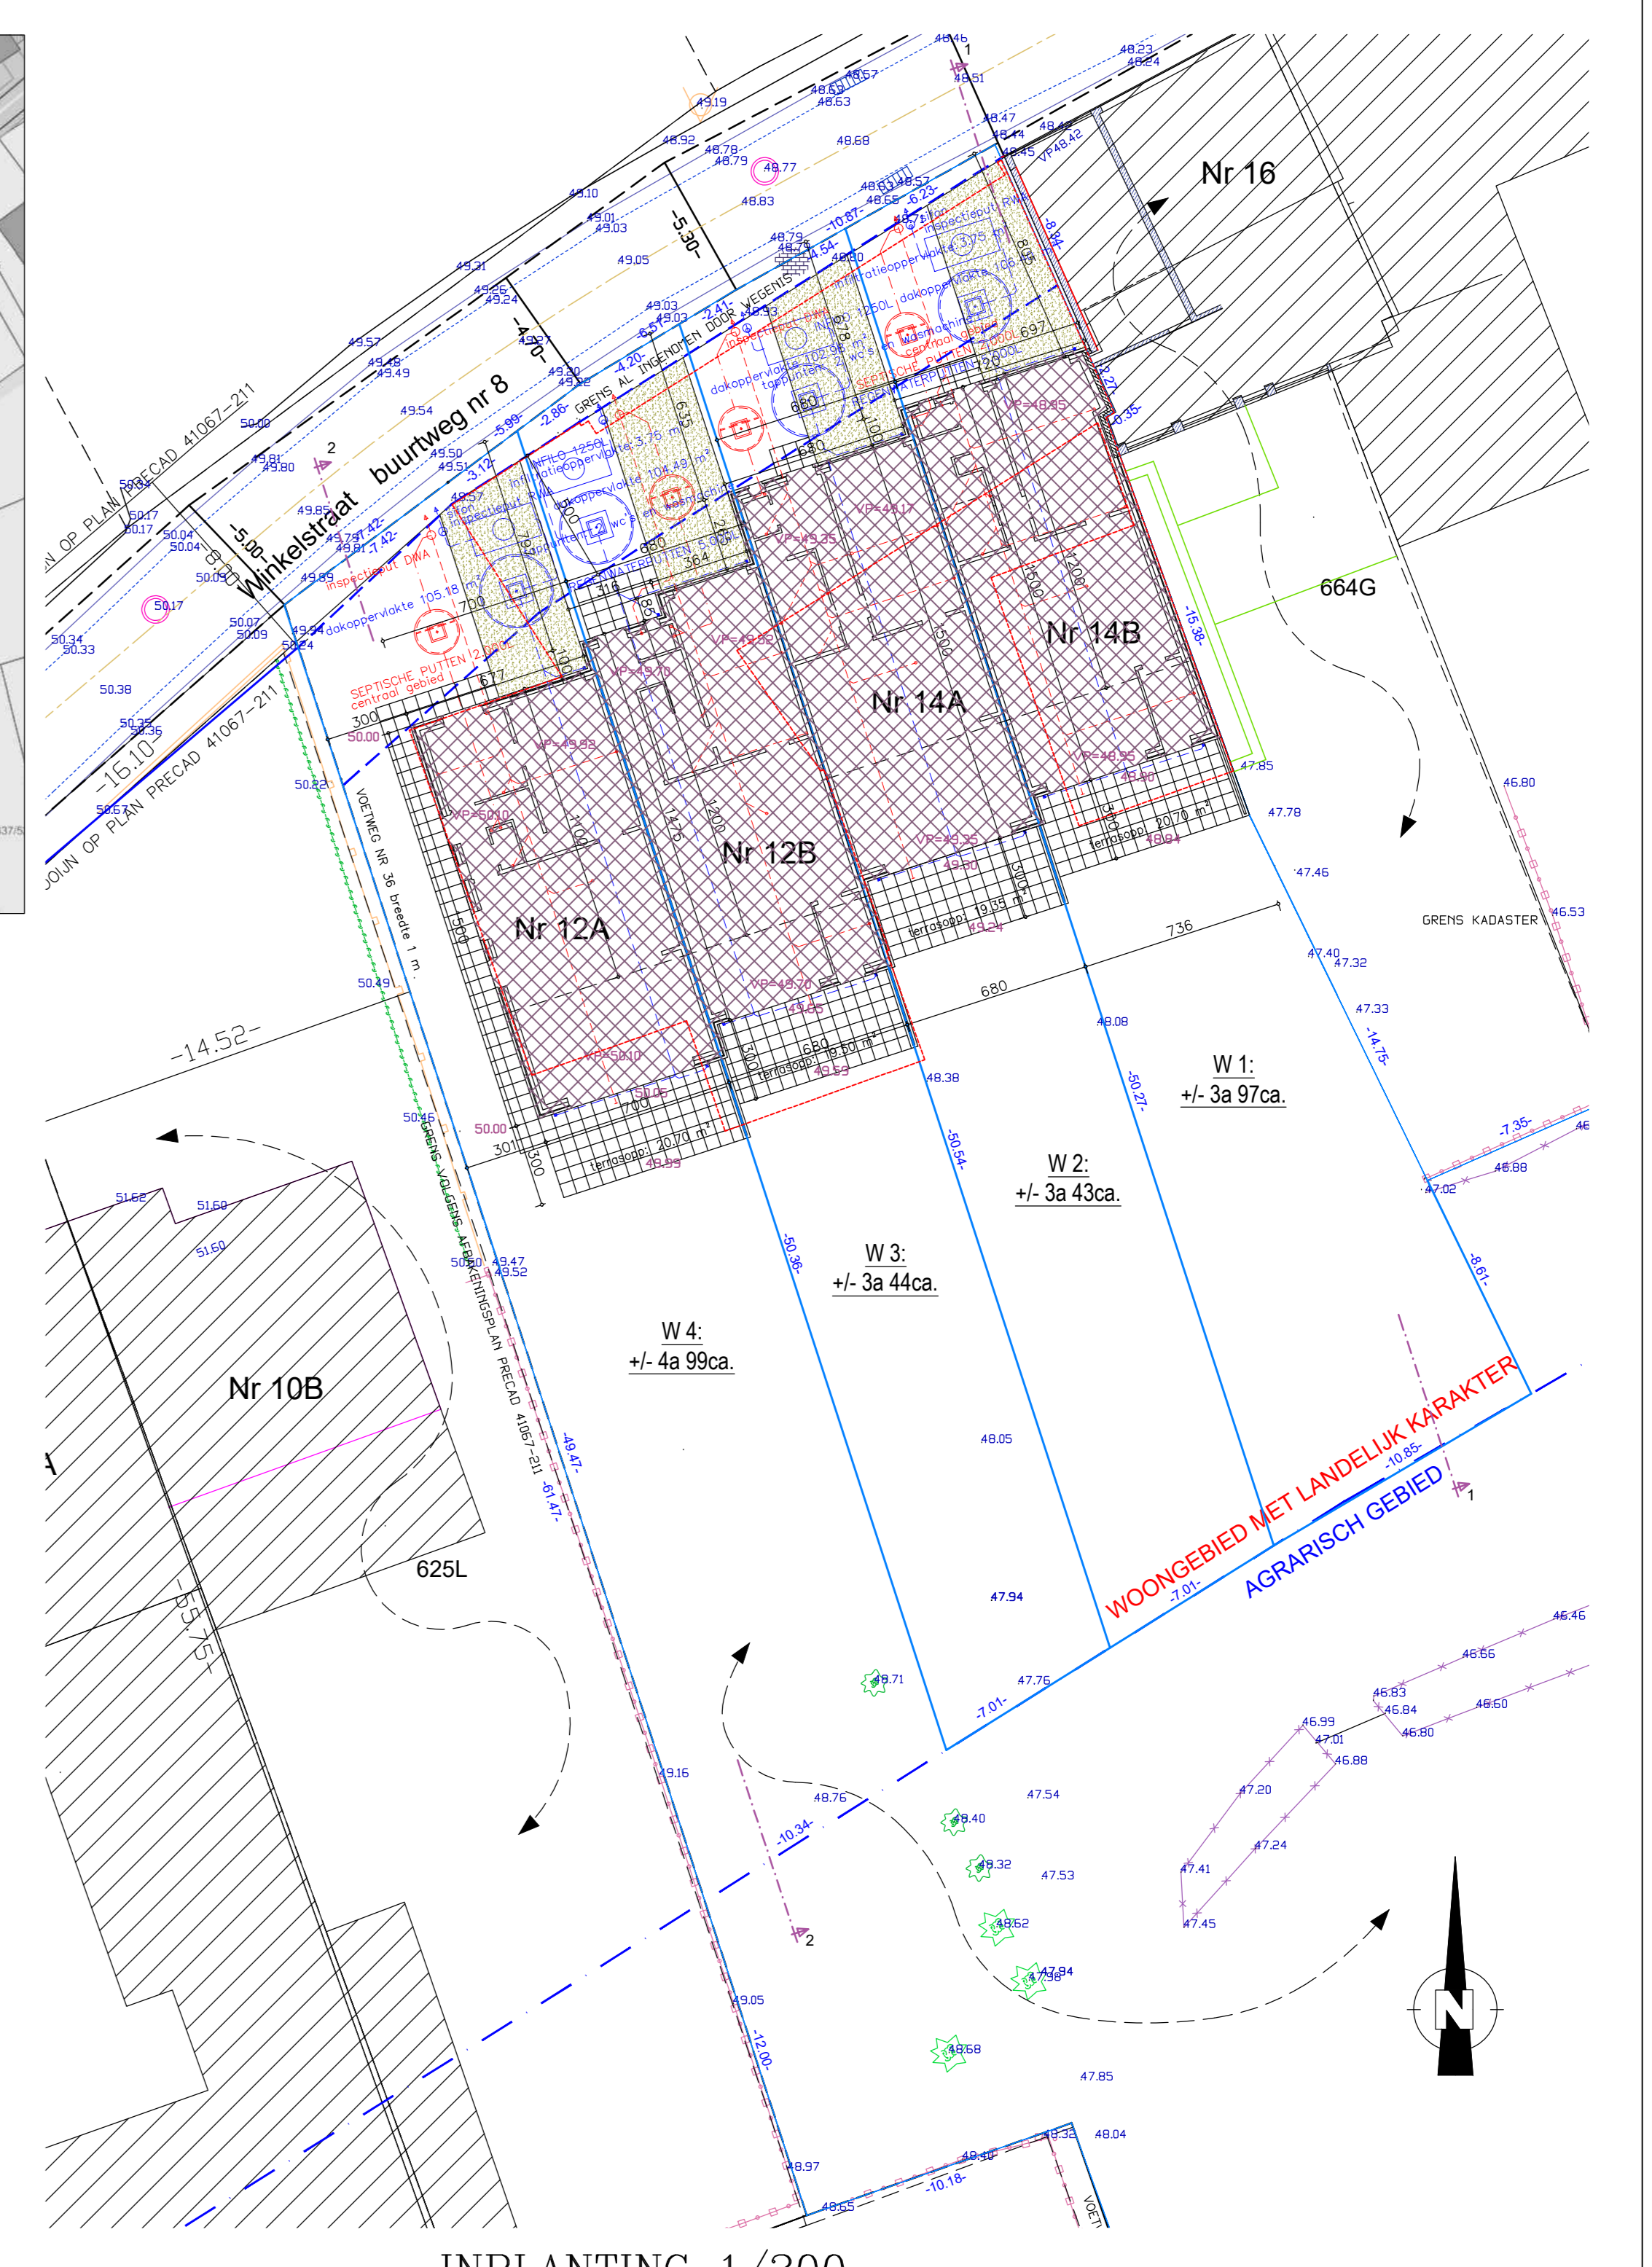


INPLANTING 1/200

LEGENDE


- 1. BETAALDE ONDERDELEN
- 2. NIET BETAALDE ONDERDELEN
- 3. NIET BETAALDE ONDERDELEN
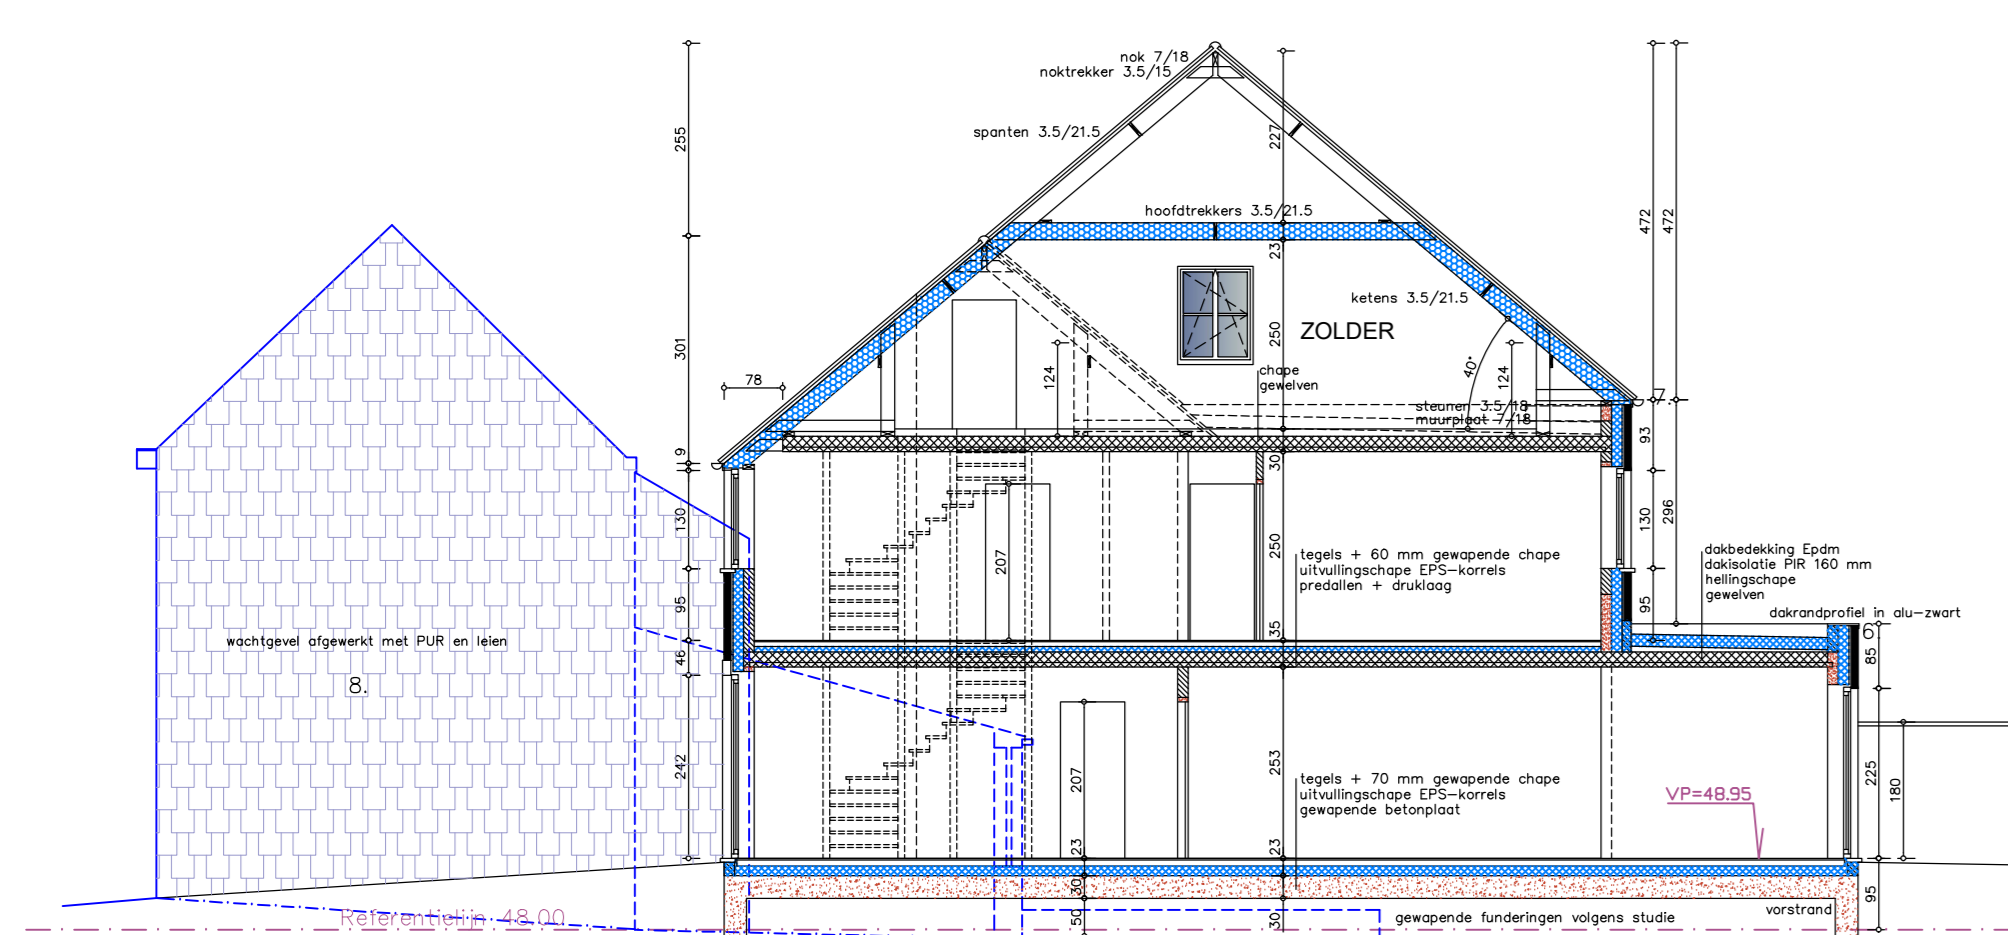

DOORSNEDE A-A

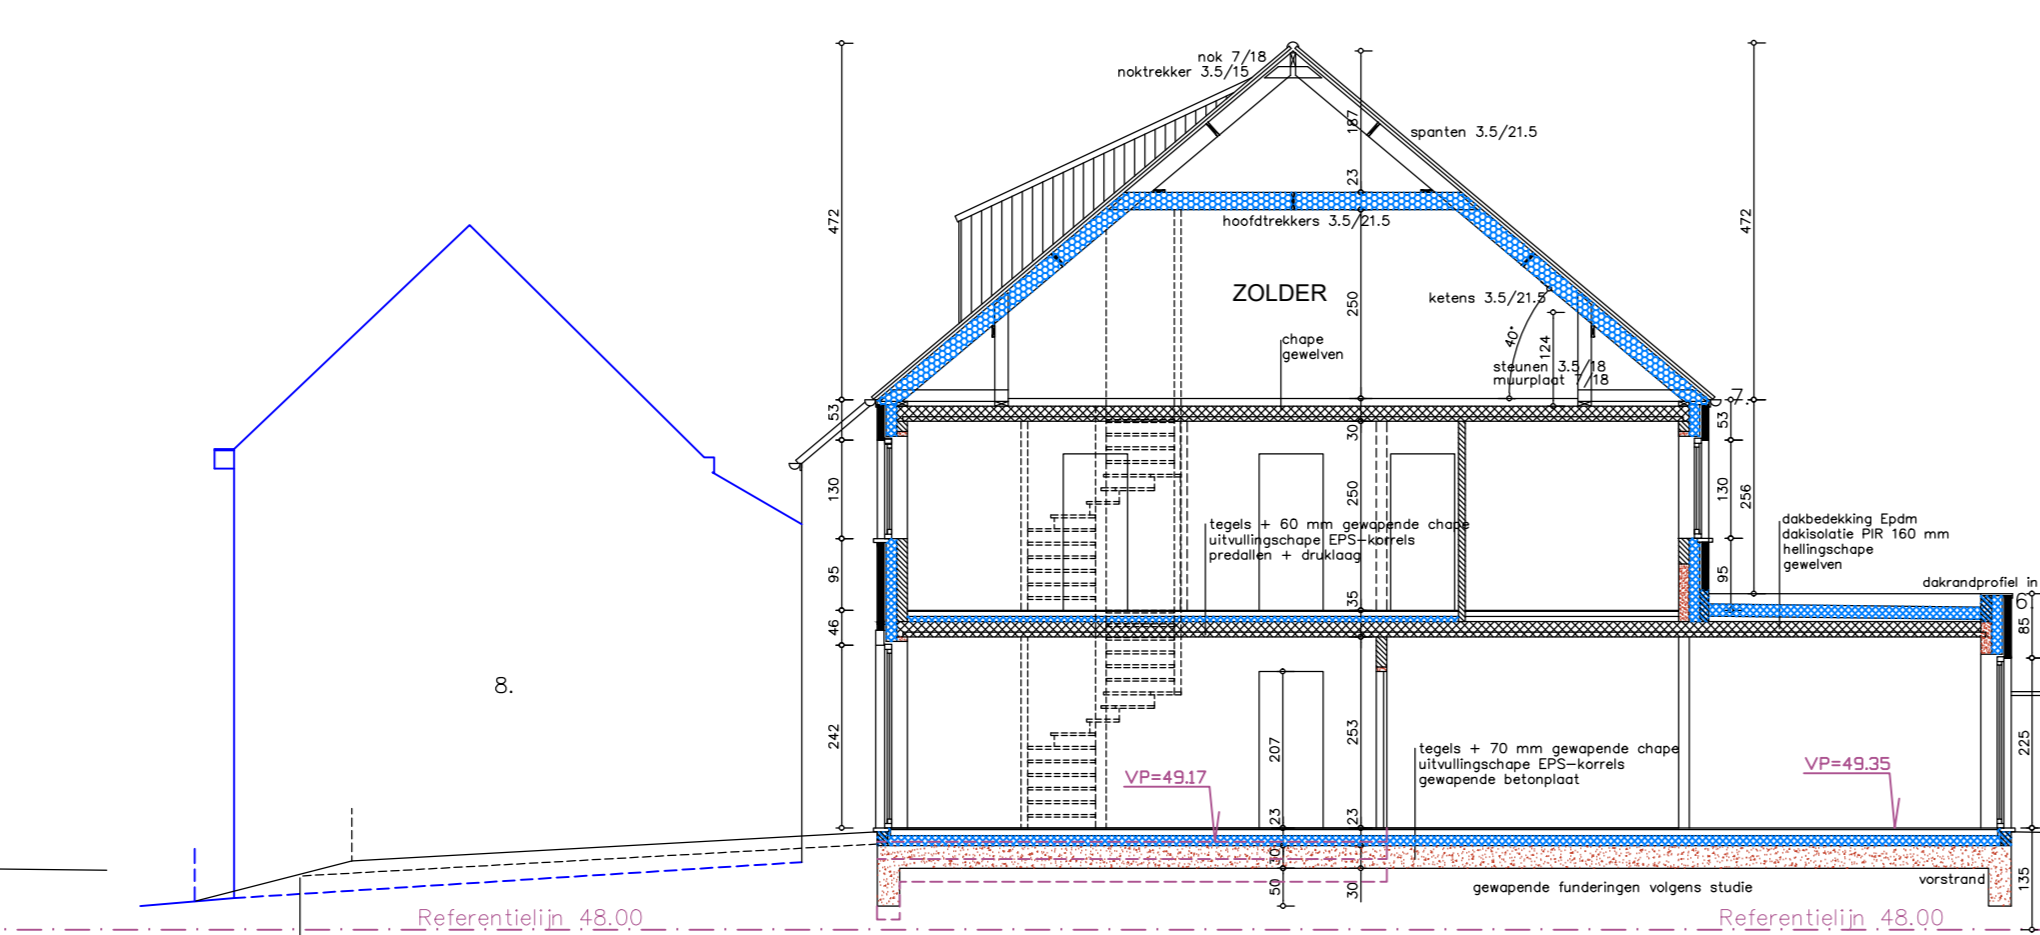

DOORSNEDE B-B

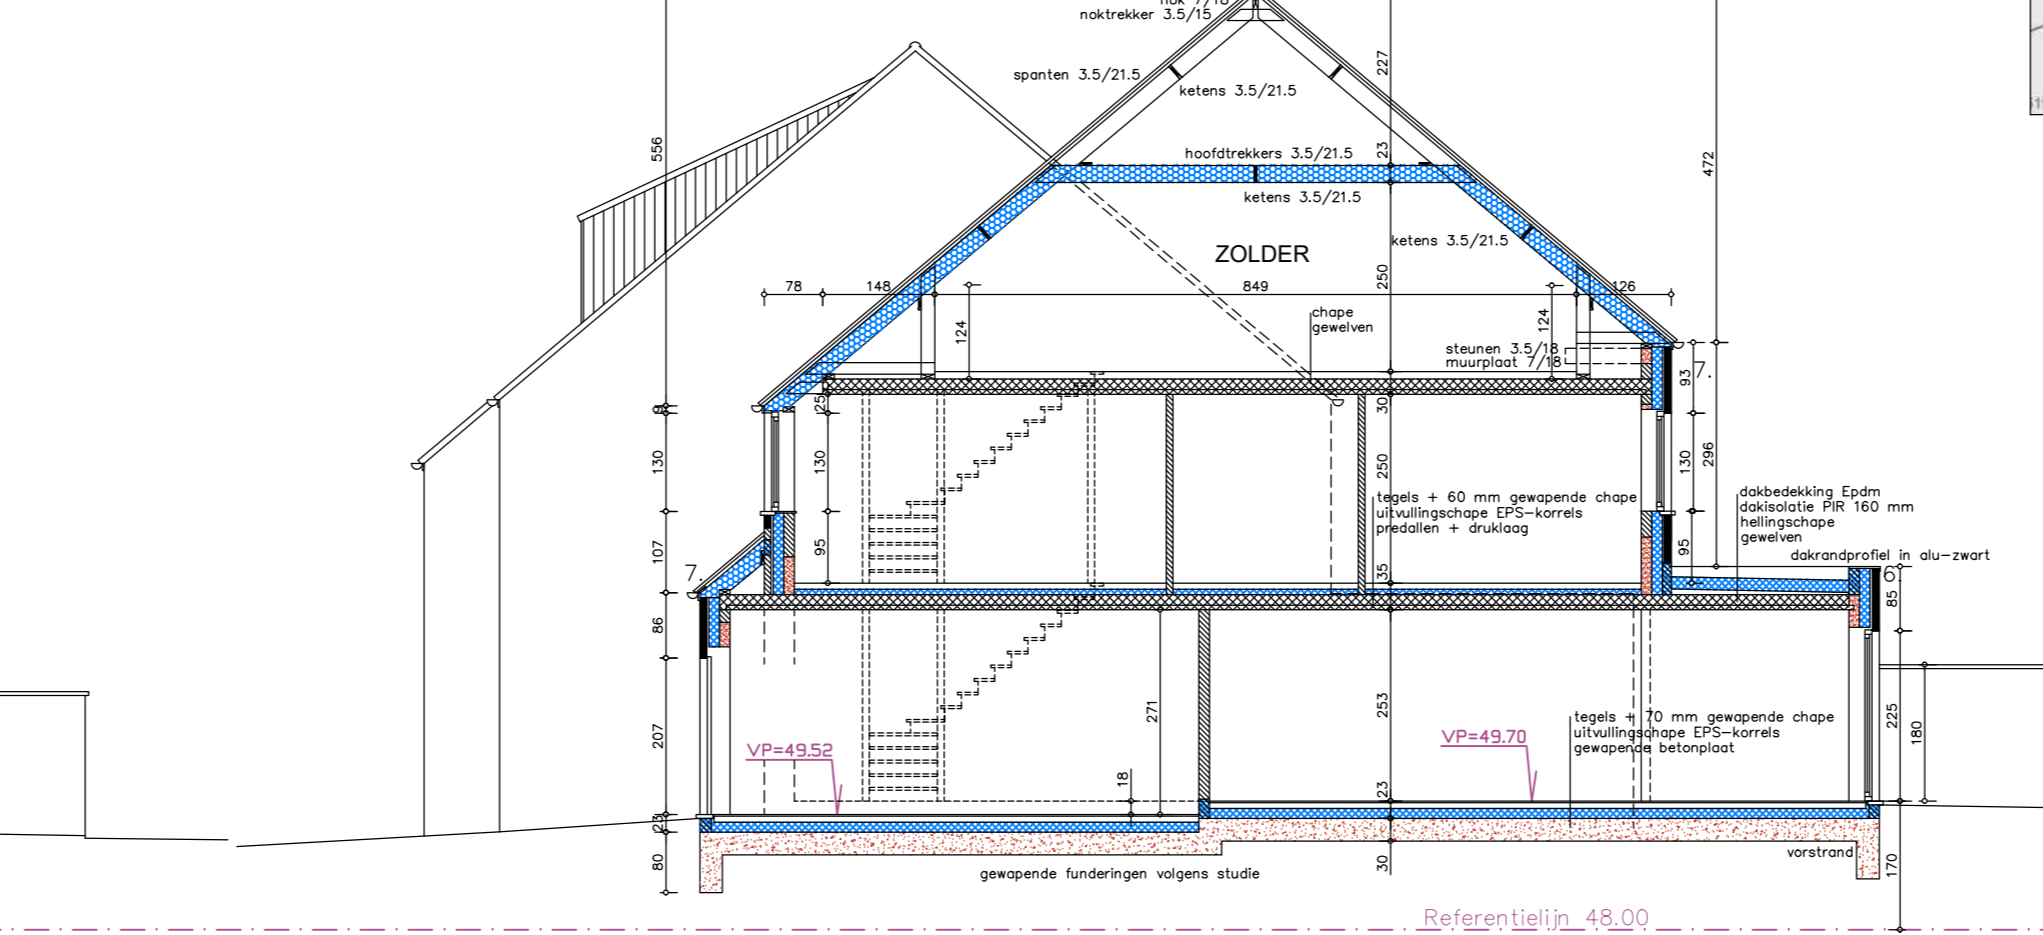


DOORSNEDE C-C




VOORGEVEL




ZIJGEVEL RECHTS

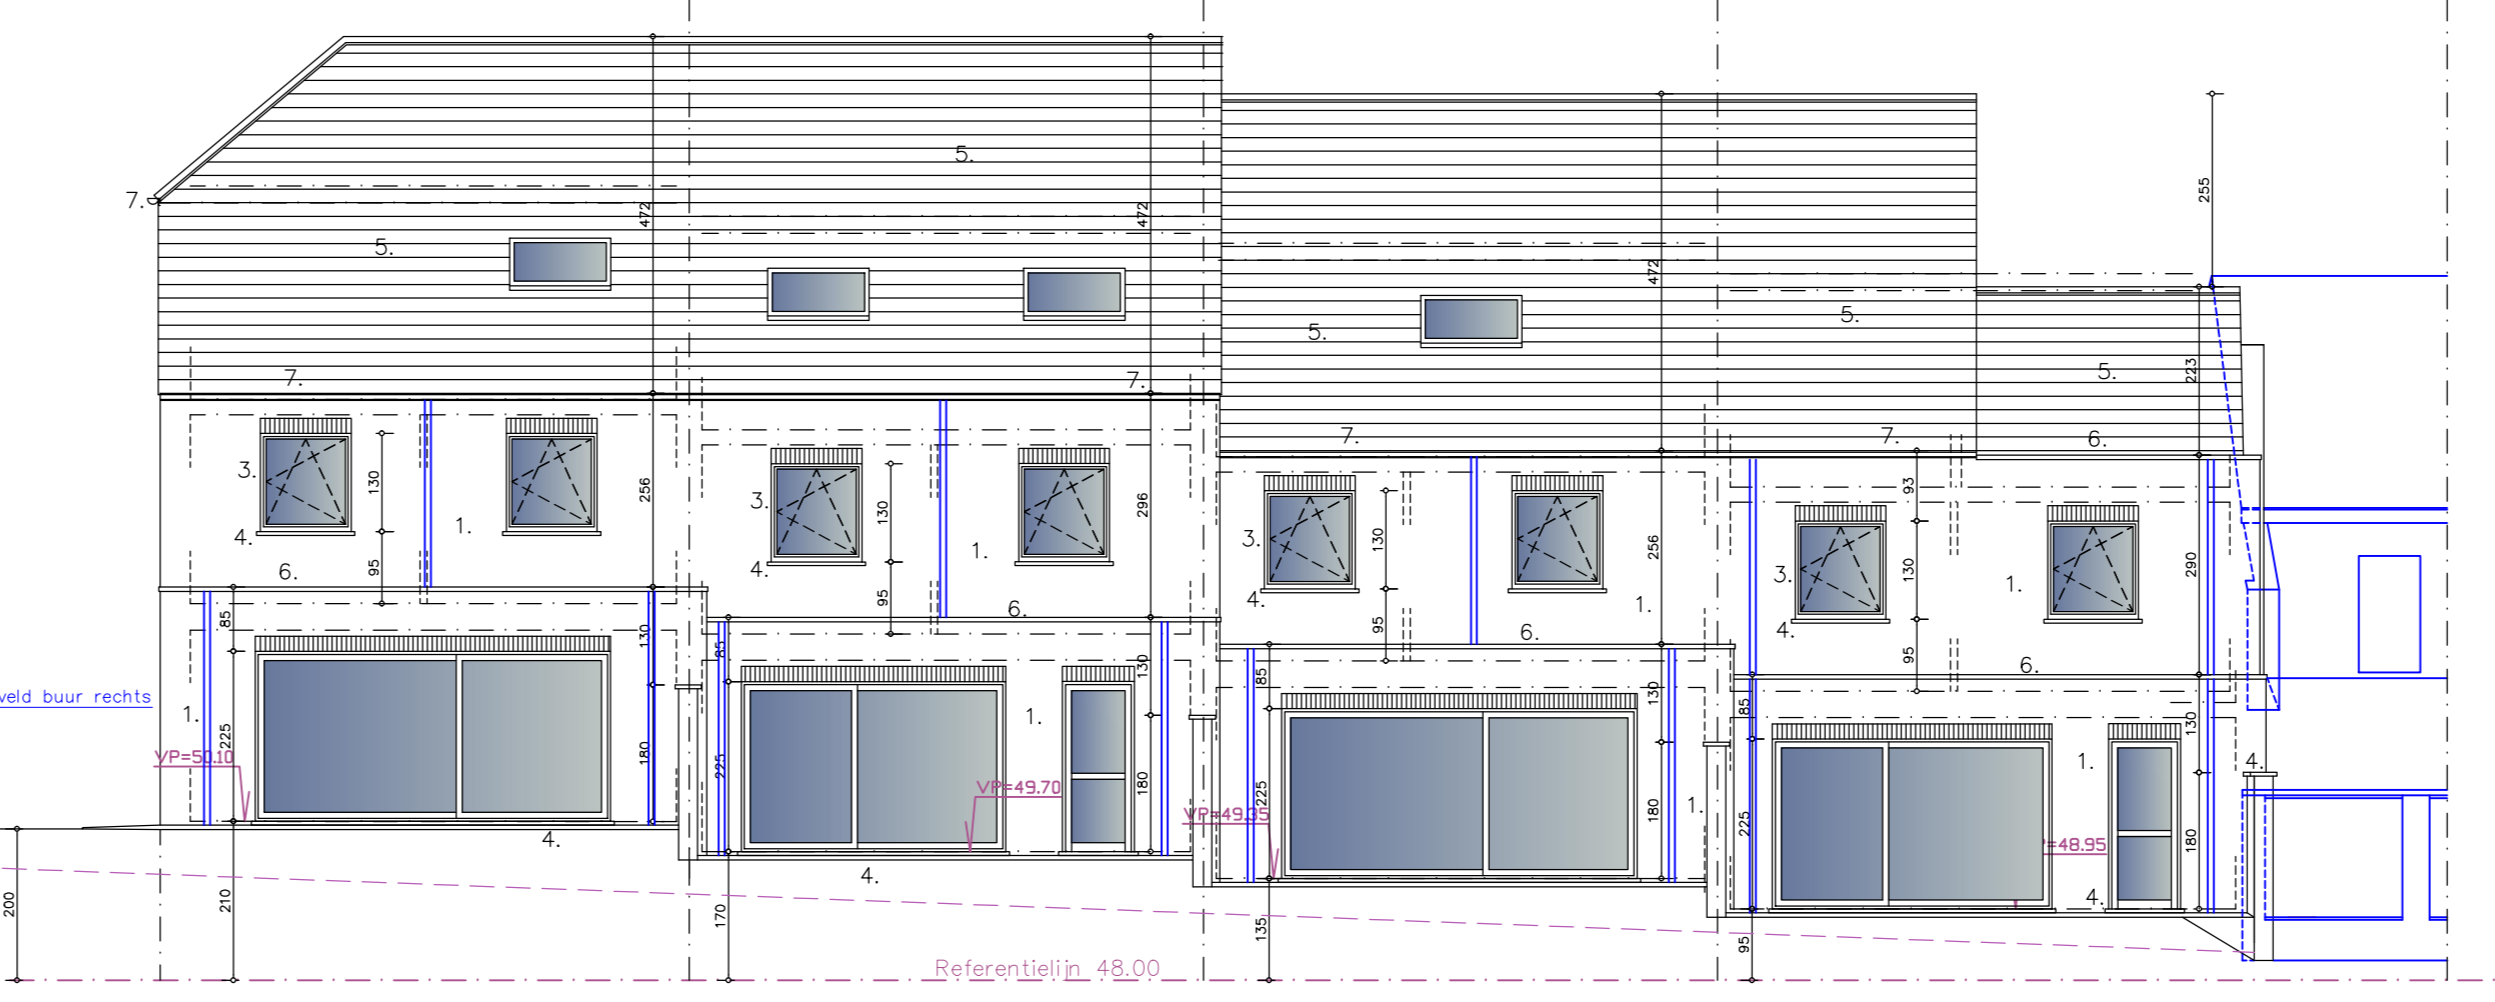


ACHTERGEVEL

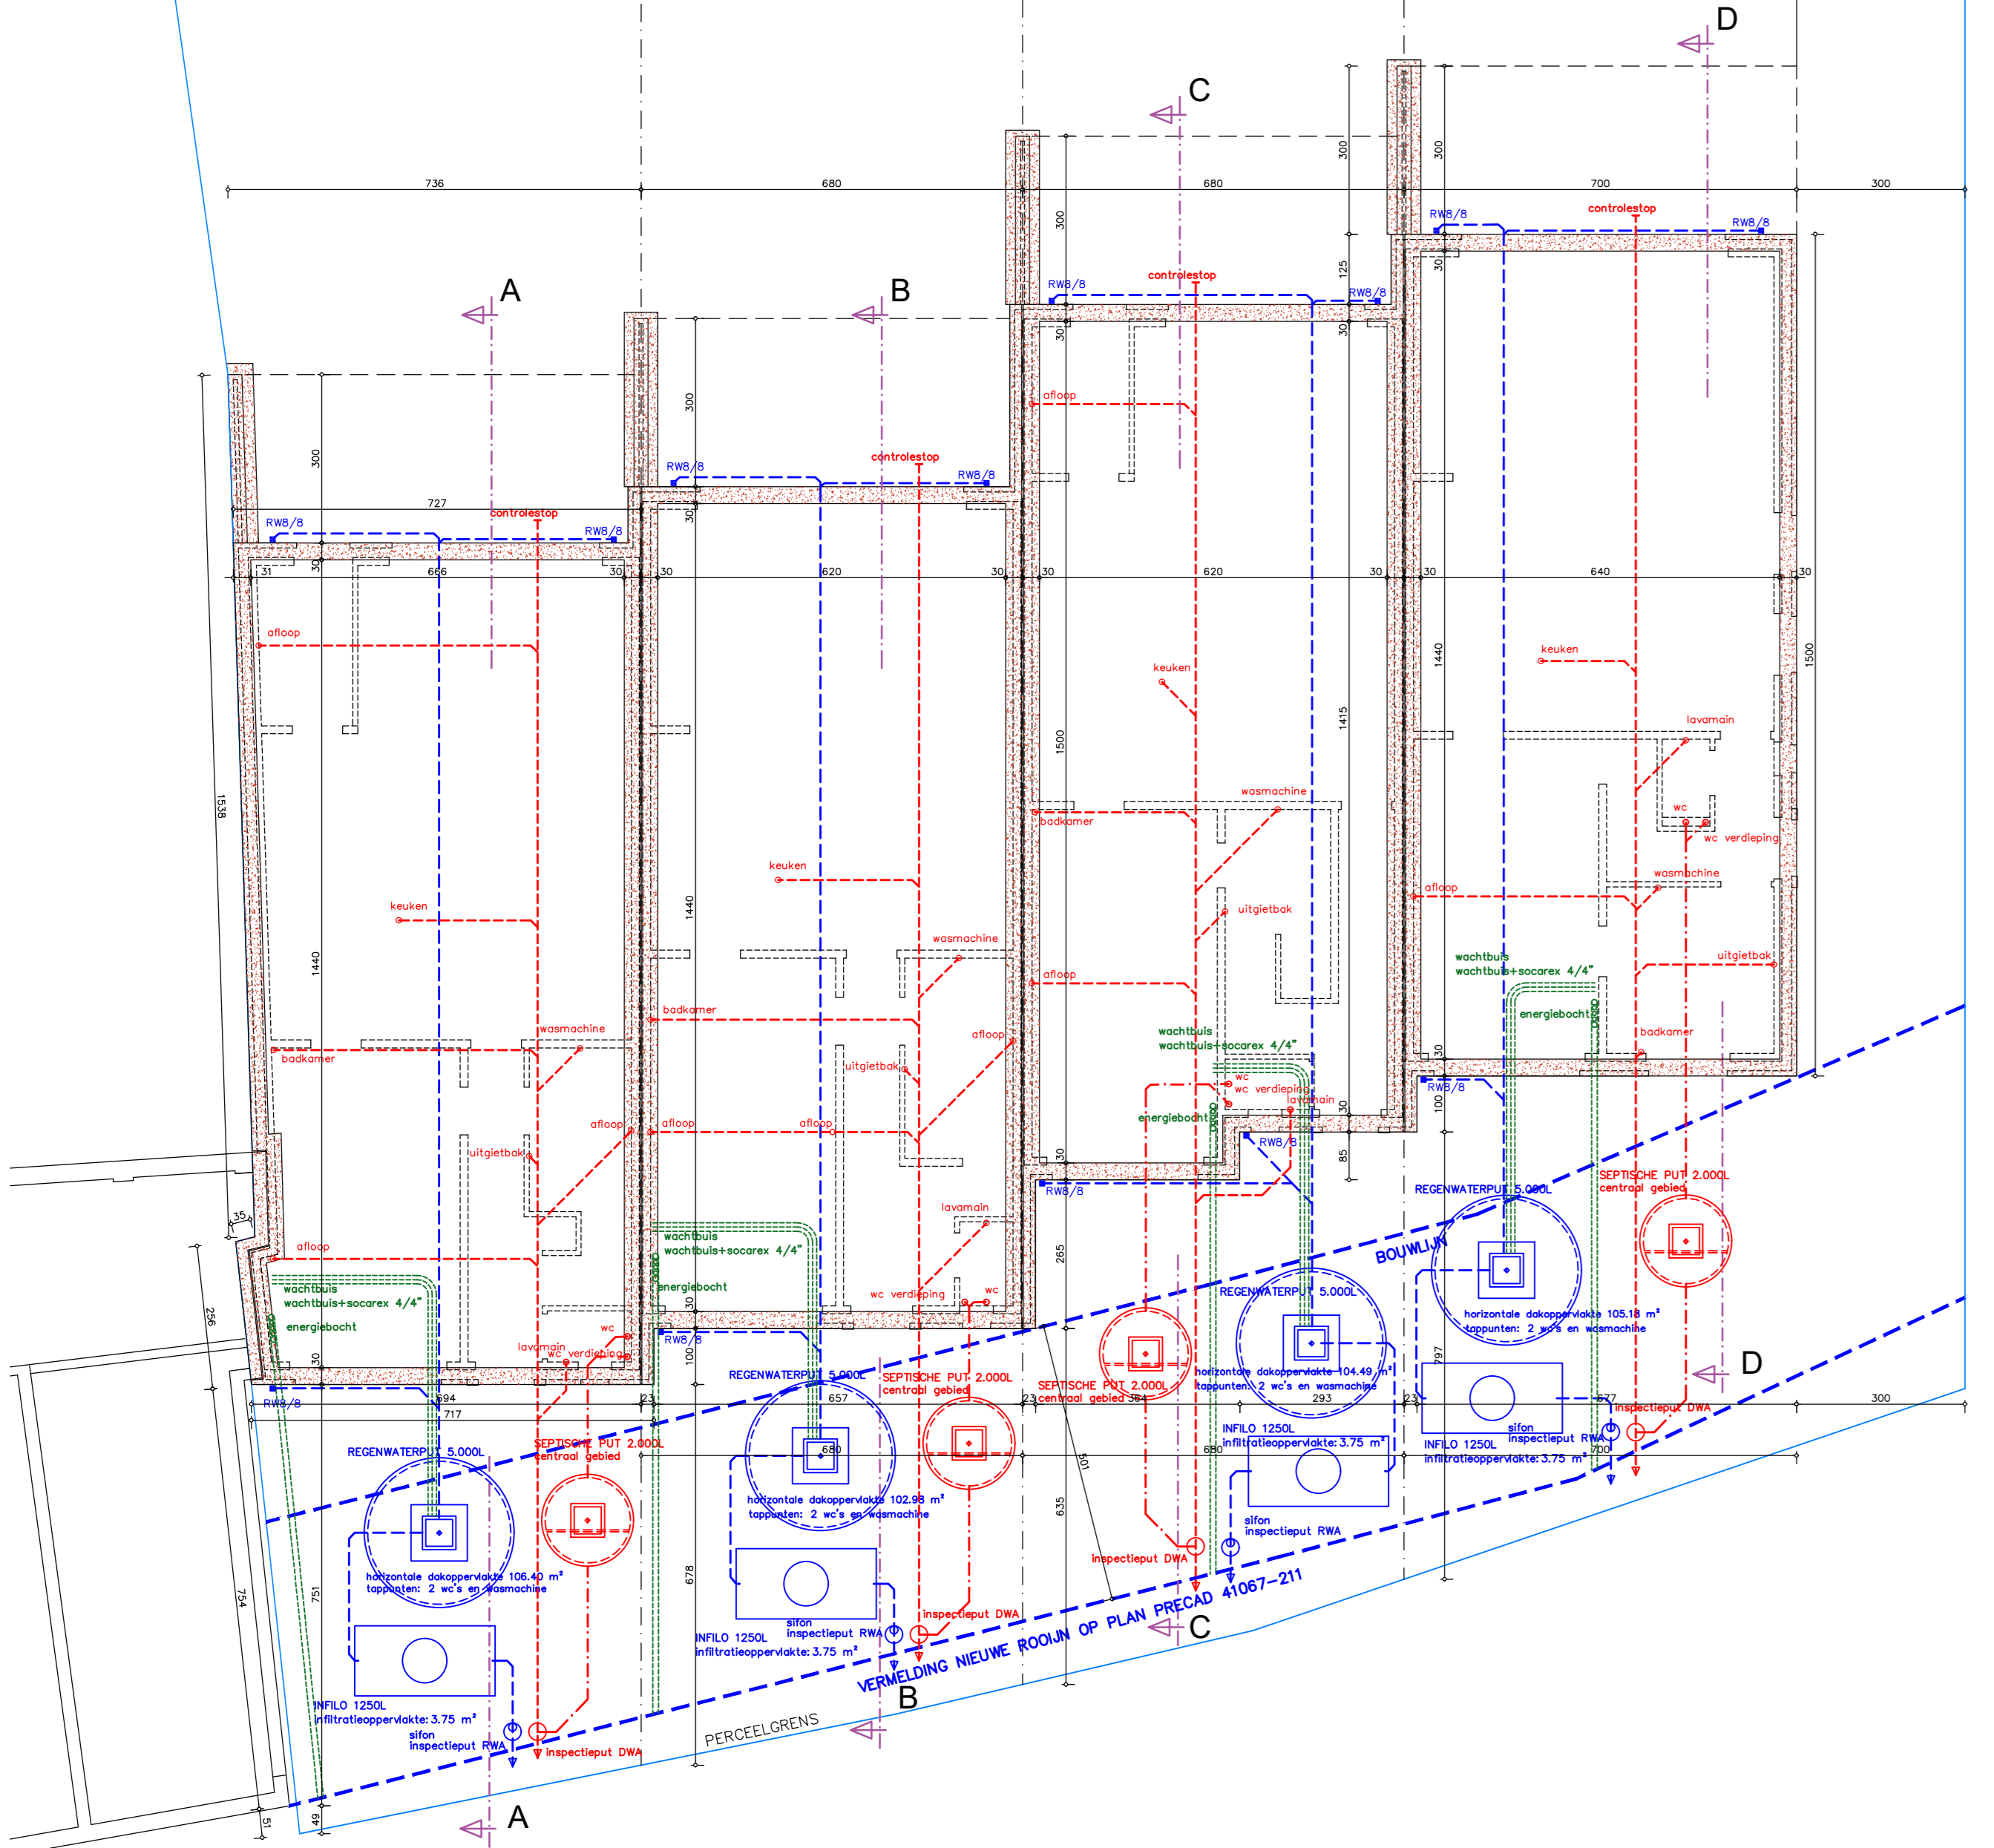

RIOOL- FUNDERINGSPLAN

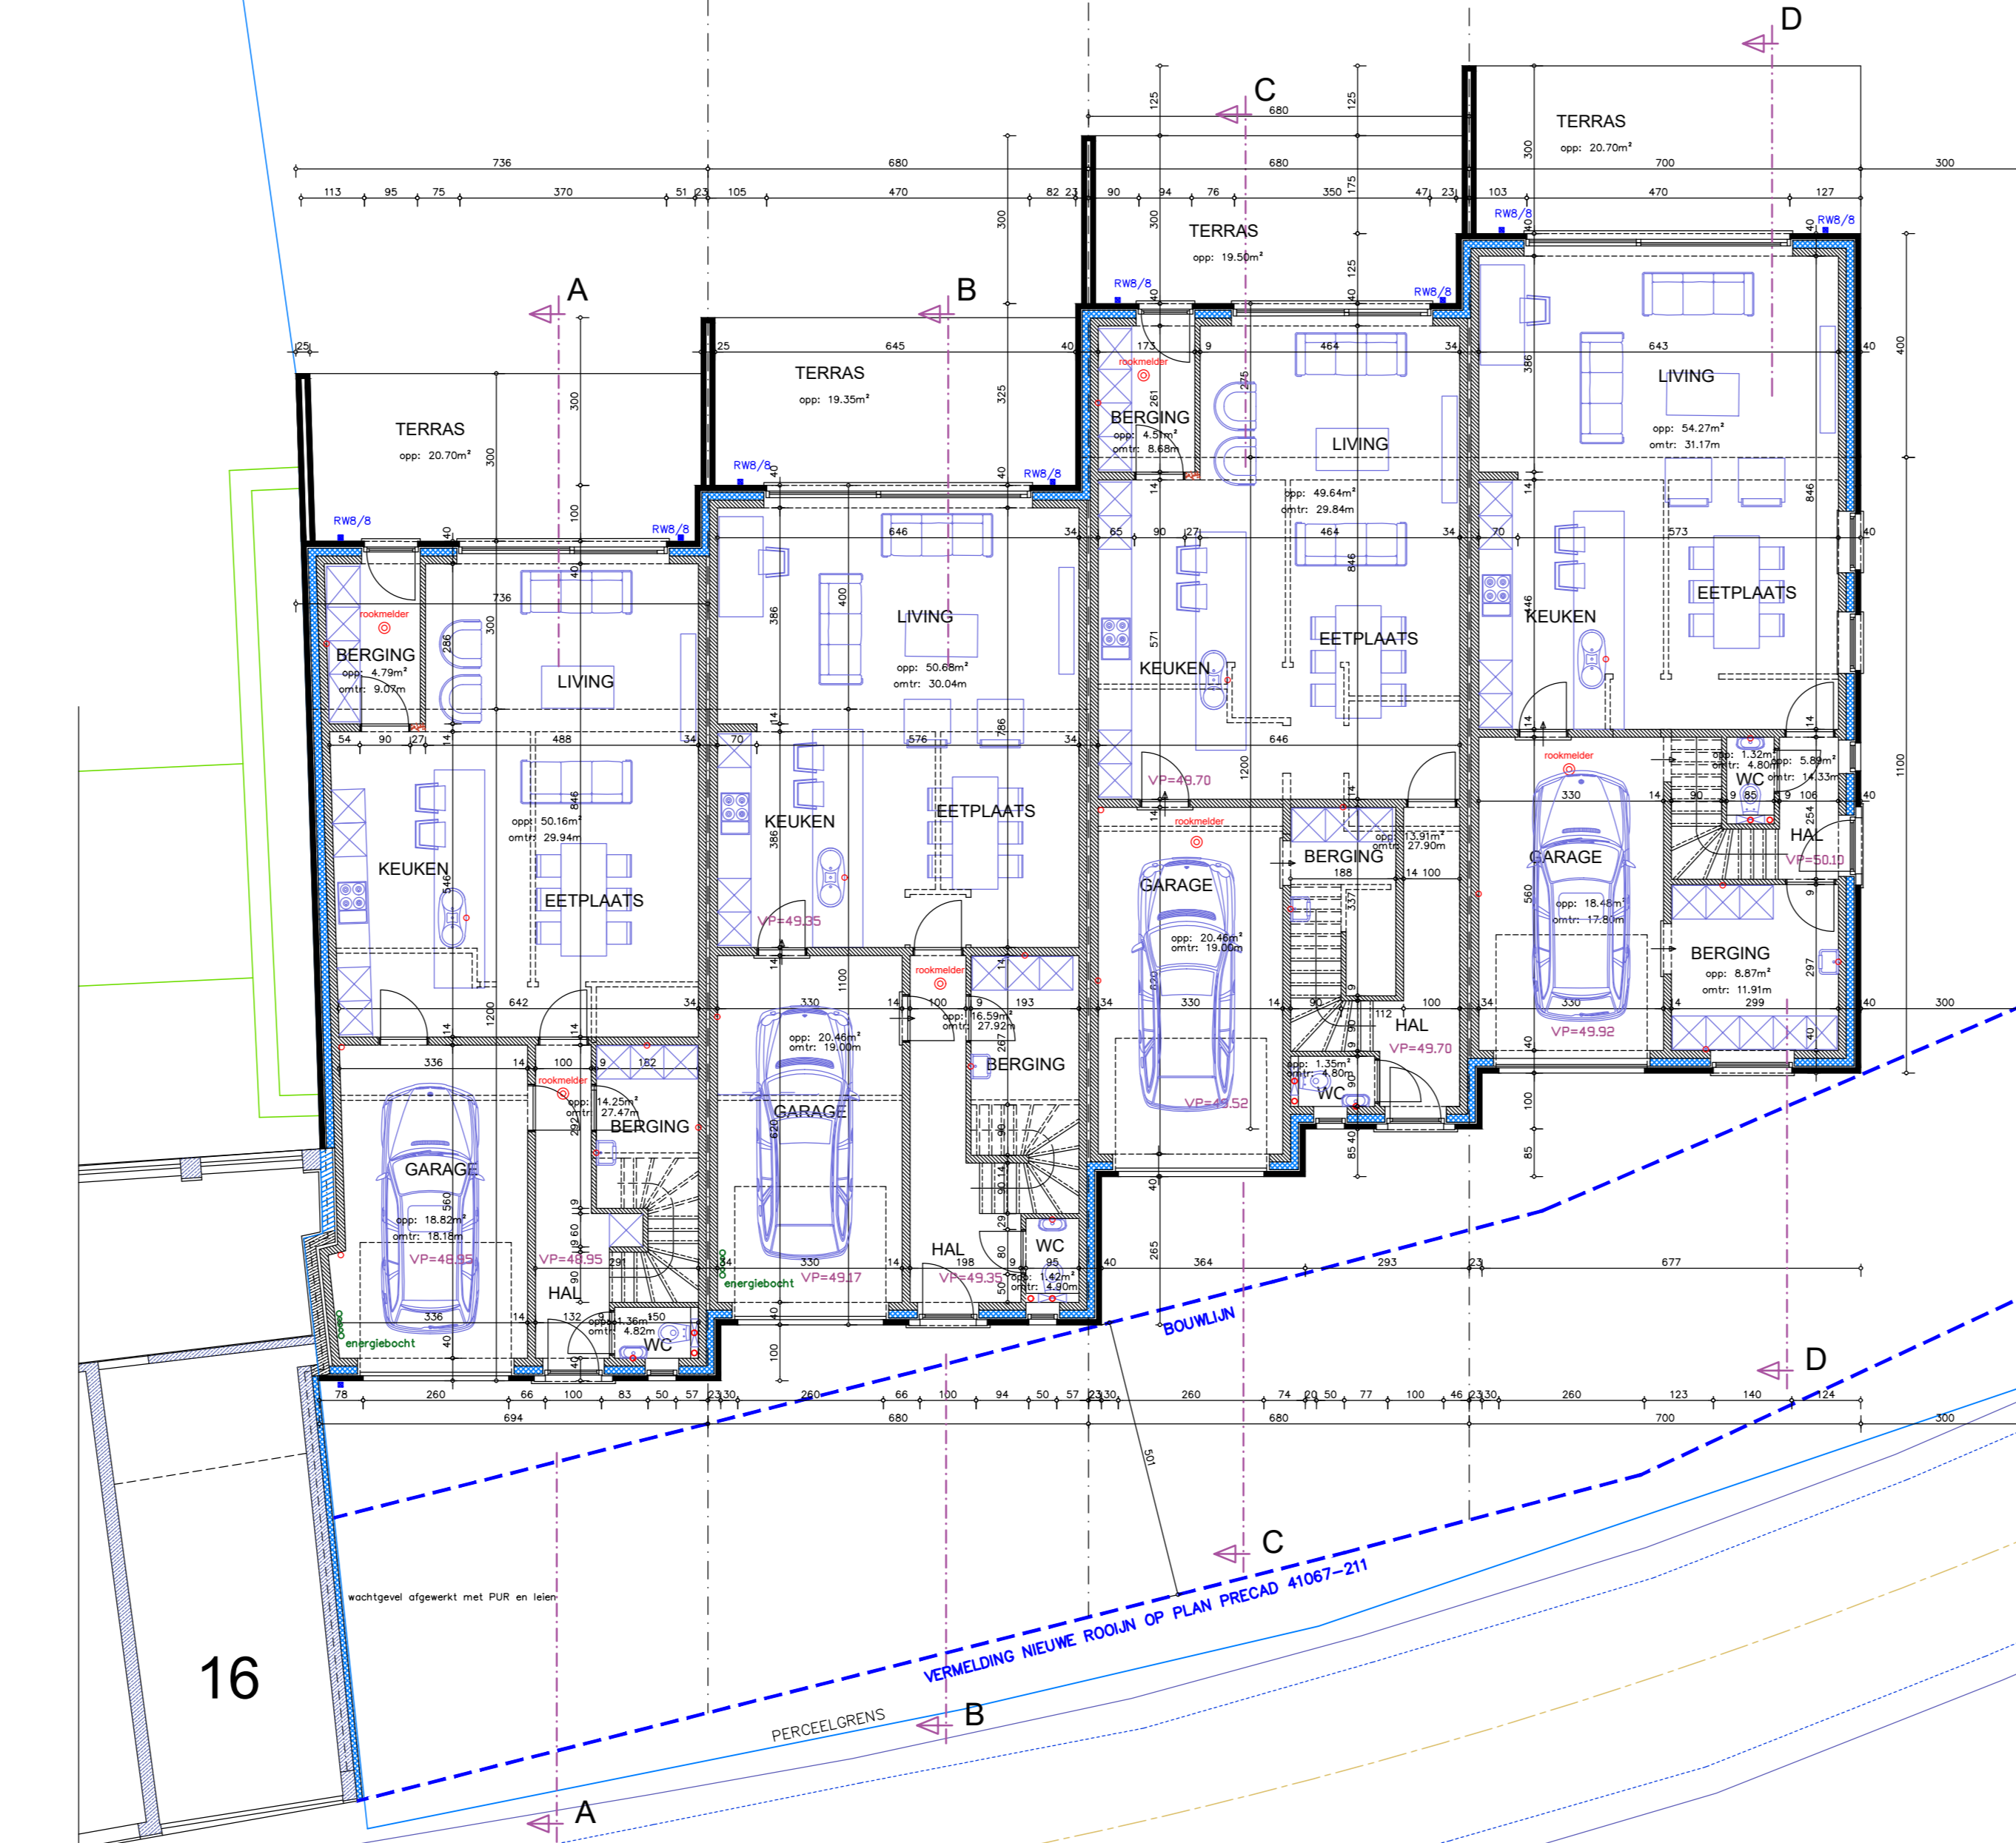

GRONDPLAN

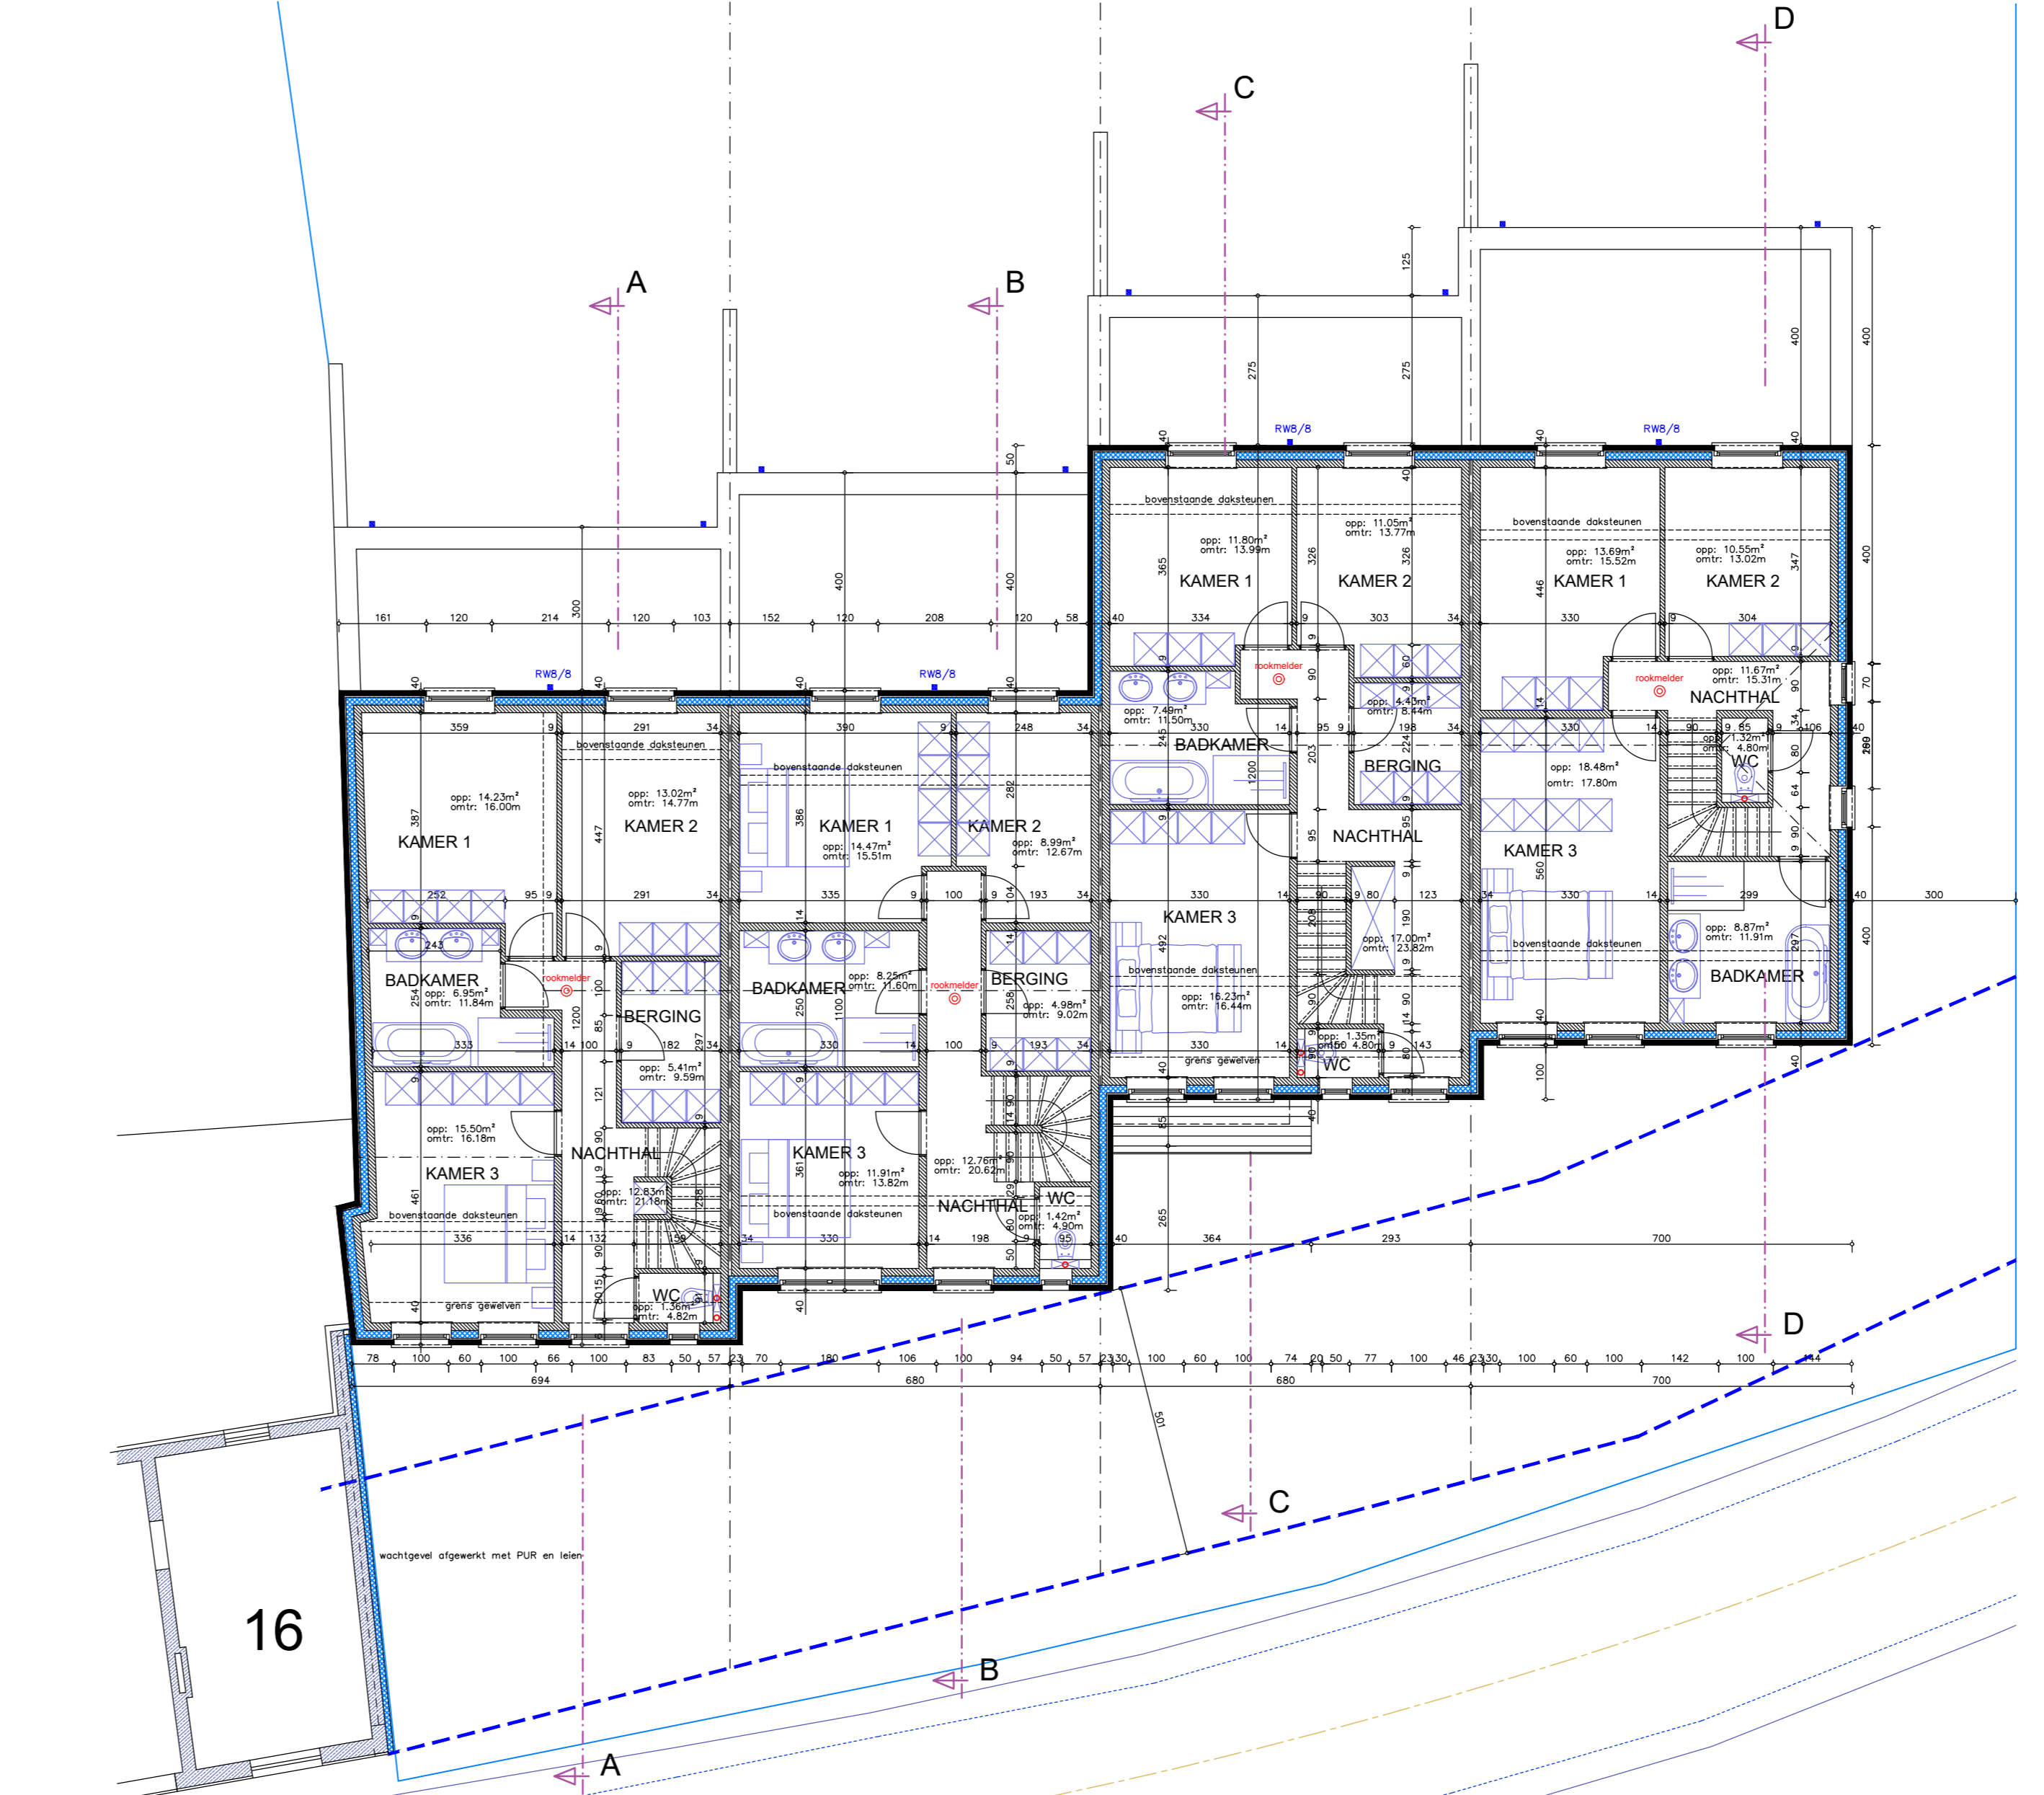

VERDIEPING

provincie	OOST-VLAANDEREN
gemeente	9550 Herzele(Steenhuize)
bouwplaats	Winkelstraat nrs 12A, 12B, 14A, 14B 77AId; Sie B: nrs 657A, 660A, 662C, 662H
ontwerp	BOUWEN 4 WONINGEN
bouwheer	BV BRIK HOUSES Joremaai 3 bus 102 9000 Gent RIK@rikbouw.be 053/63 18 56; 0475/48 73 27
plan	NIEUWE TOESTAND
goedgekeurd en voor akkoord ondertekend	architect
opdrachtgever	aanneemer
architect	De Muyter Johan Elenestraat nr 65, 9620 Zottegem Info@handemuyter.be, http://www.handemuyter.be
Telefoon	09/360 82 22
GSM	0477/34 78 19
doosnr	H.202217.N.W.4.
plan nr	02
datum	10/12/2023
schaal	1:100