

BERINGEN
afdeling 6 Beverlo
sectie B
"korspel"
perceel 1456F 1457D
en deel openbaar domein

b1	211424.24	198326.13	n1	211417.52	198310.72
b2	211420.98	198317.42	n2	211367.78	198307.86
b3	211416.60	198309.20	n3	211309.85	198295.97
b4	211401.83	198281.93	n4	211403.63	198285.24
b5	211390.33	198261.07	n5	211340.97	198272.38
b6	211314.38	198245.48	n6	211320.06	198268.08
b7	211323.65	198258.32	n7	211397.00	198273.16
b8	211321.18	198265.02	n8	211390.90	198271.91
b9	211304.68	198310.09	n9	211337.96	198261.04
b10	211366.92	198322.84	n10	211336.55	198250.03
b11	211391.06	198275.05			
b12	211398.06	198275.08			

lot 1a1 0a33ca en lot 2a1 0a16ca
deel van buurtweg nr.56 volgens Atlas der Buurtwegen
deel van 1457d volgens kadaster

goedgekeurde verkaveling dd. 25.03.2021
OMV 2020129011
VERK/2020/00034


GRENSBESCHRIJVING
perceel 1456E, lijnstukken b9, b10, b1 en percelen 1456F en 1457D,
lijnstukken b1, b2, b3...b9, b10 volgens plan landmeter Benny Machiels dd 19.04.1994

perceel 1140e, lijnstuk b5, b6 volgens plan Frans Vandevenne dd 08.09.1989
perceel 1178h, lijnstuk b5, b7 volgens plan StW dd 11.07.2000

b5-b11-b12 volgens Atlas der Buurtwegen
n1-n2-n3, n2-b10, n4-n5-n6, n7-n8-n9-b7 en n5-n9-n10 nieuwe grenzen

GRENSBESCHRIJVING
zie legende

b1-b2-b3 bocht door drie punten

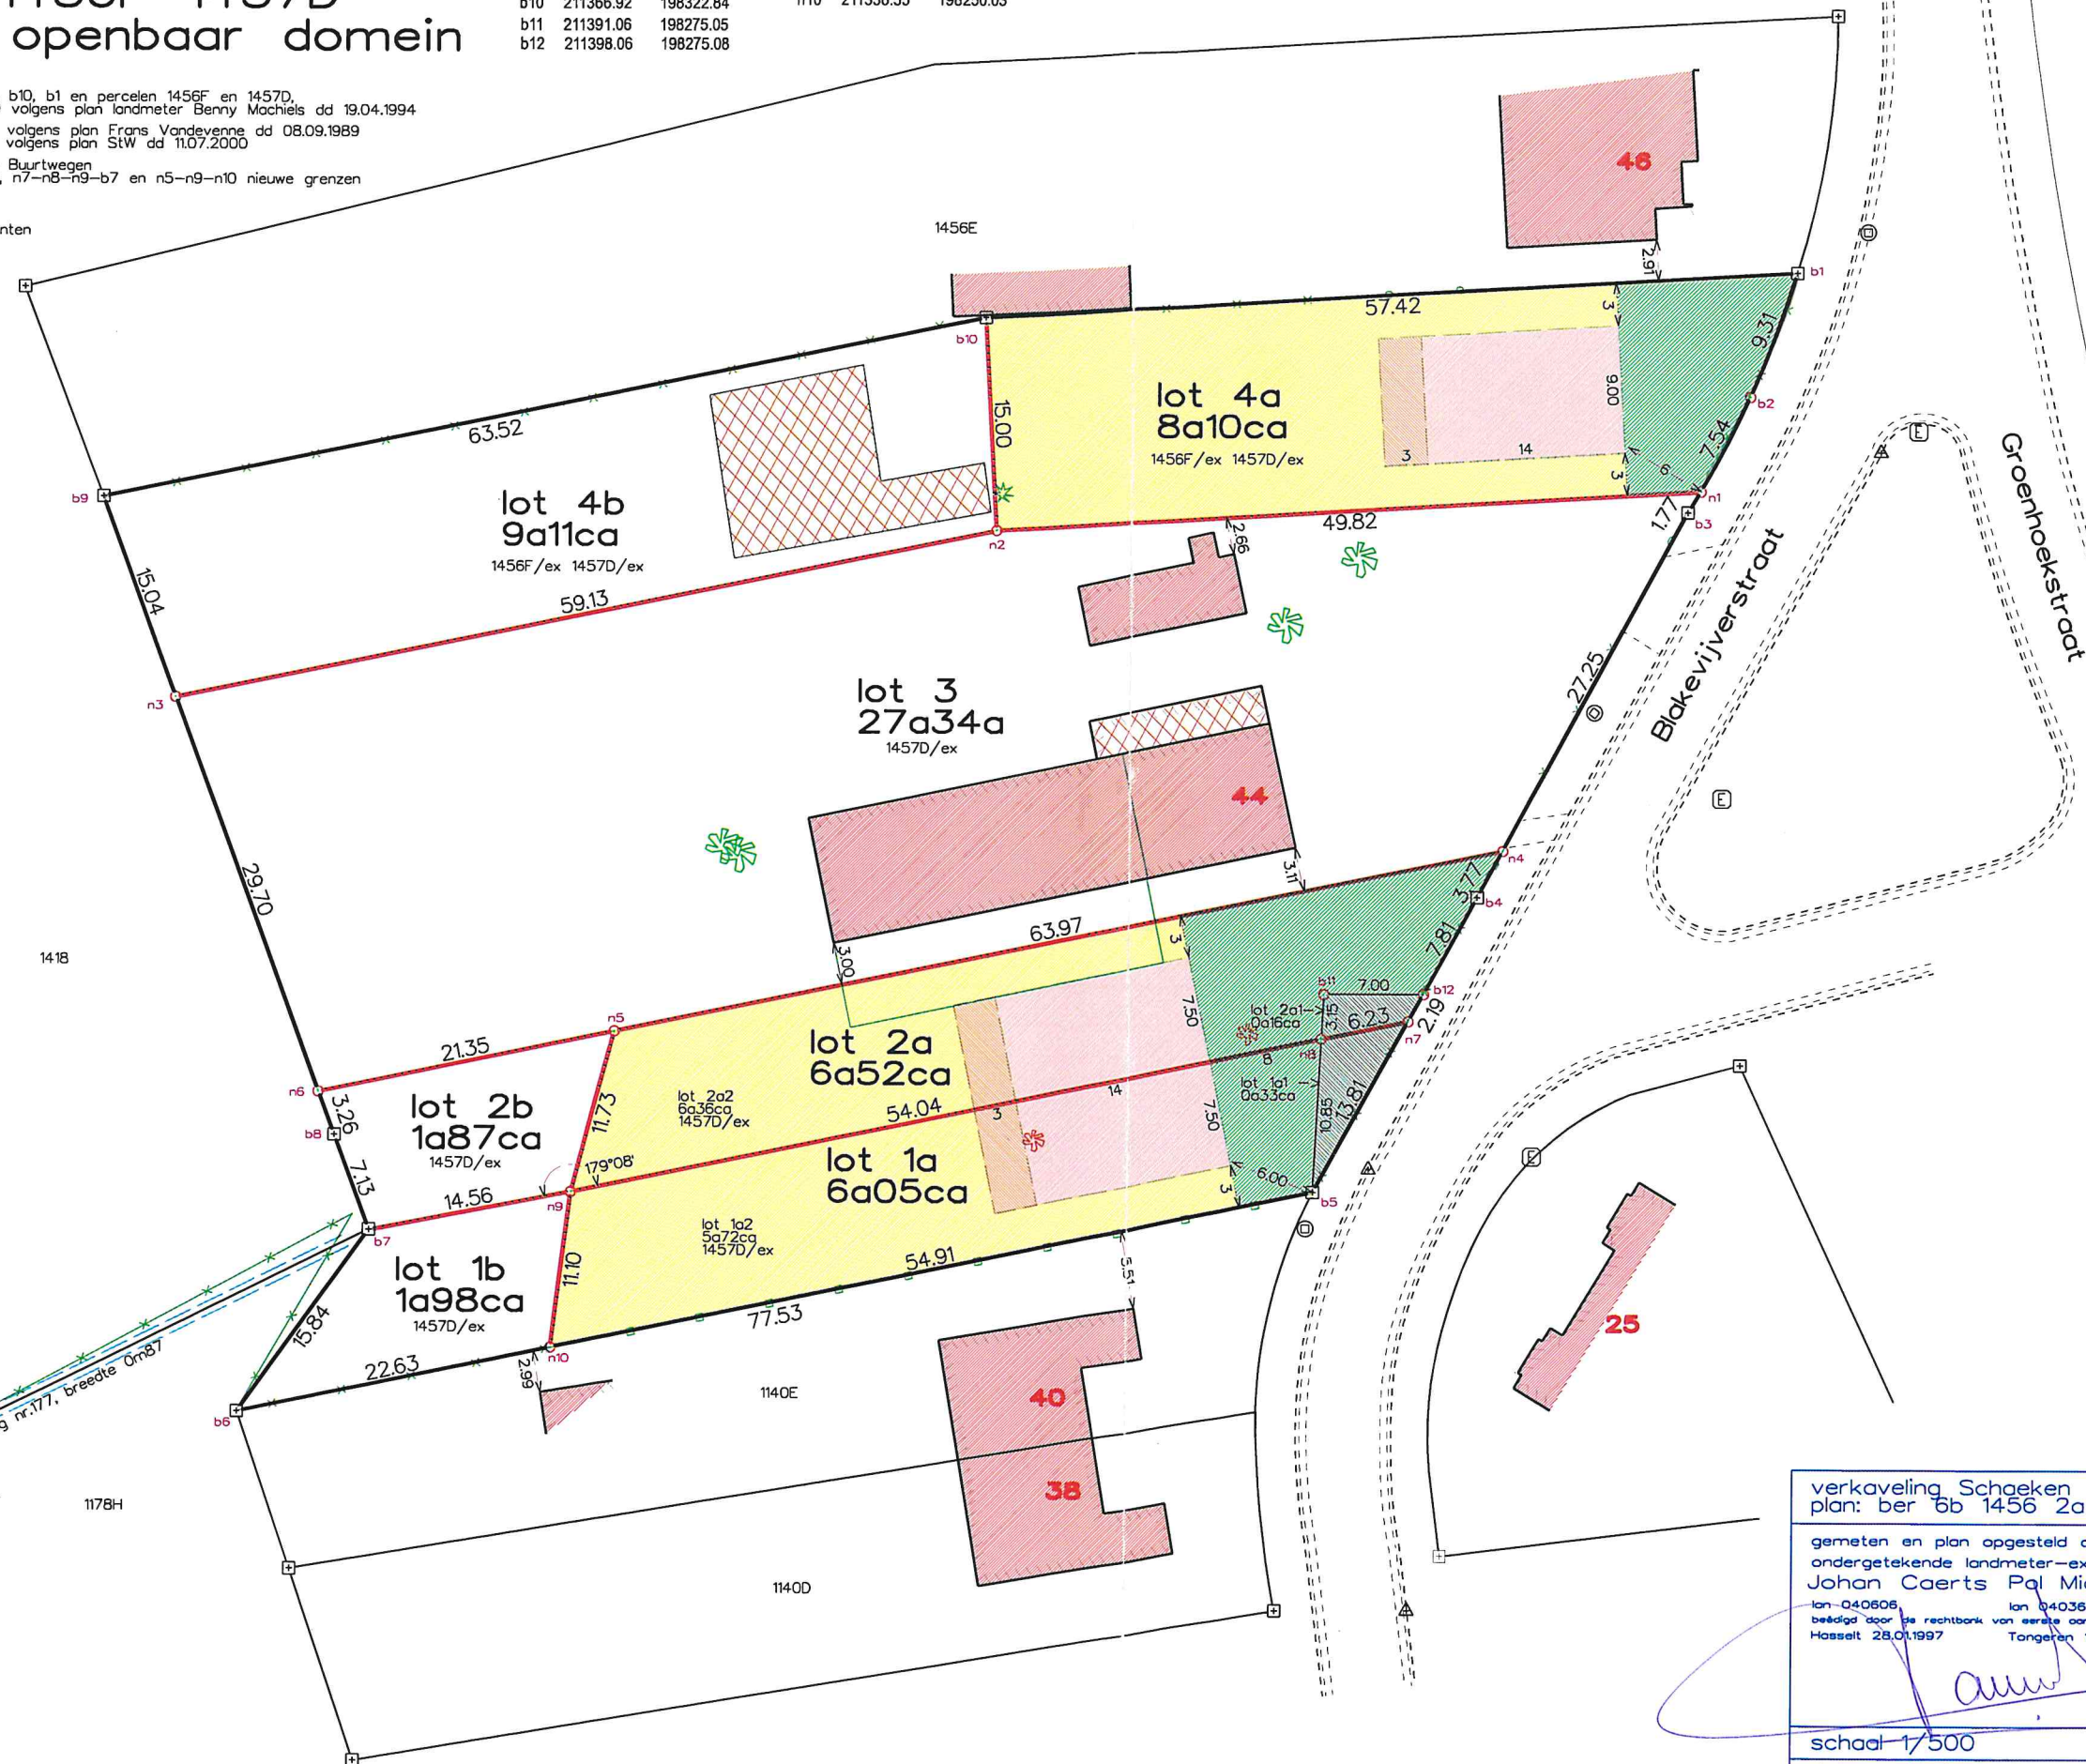

bestaande padsteen	grens (niet gematerialiseerd)
padsteen BS of VG	grens (niet gematerialiseerd)
nieuwe padsteen	nieuwe grens (niet gematerialiseerd)
(nog) niet gematerialiseerd	nieuwe grens (niet gematerialiseerd)
ontkenningspaal	gemeene muur
piket	kadastergrens
opstapelpunt	muur
riool ip	hoog
elektr. paal	draadafsluiting
verlichtingspaal	betonplaten
brandkraan	afsluiting
elektricitetskast	wegrand
tv-kast	verharding
telefoonkast	spoorlijn
merksteen water	midden gracht
merksteen elektr.	bovankant talud
merksteen gas	basrand
naaldboom	riool
loofboom	waterleiding
te kappen boom	elektr.leiding
slokker	gasleiding
hectometerpaal	ontworpen weg
verkeersbord	gebouw
waterput	bouwzone
rioolschouw dwa	perceel
rioolschouw rwa	
huissluiting dwa	
huissluiting rwa	

verkaveling Schaeken
plan: ber 6b 1456 2a

gemeten en plan opgesteld door
ondergetekende landmeter-expert
Johan Caerts Pql Michels
lan-040606 lan-040367
beldigd door de rechtbank van eerste aanleg te
Hasselt 28.01.1997 Tongeren 15.11.1996

schaal 1/500
datum 29.09.2020

S.t.W.

studiebureau bvba
Braamstraat 9
3581 Beverlo
tel. 011/34.46.31
www.stw-studiebureau.net
ref.kadaster 71005-10407