

PROVINCE DU BRABANT
STROMBEEK-BEVER
Immeuble bureau / logement

Section A numéro 514/F/2

Dossier d'exécution

Plans bureau

Architect : Vogelee Françoise - Lisart Cindy

Montenapostuaan, 70
1060 Brussel
tel : +32 498 618 651
email : francoisevogeleer@hotmail.com

Maître d'ouvrage :

STEFAN
Romeinsesteernweg 464
1853 Strombeek-Bever

Ingenieur - Stabilität:

MOBAT s.a.
Monsieur Leclercq - 0032 473 95 76 00
Chaussée de Namur, 3B
5537 Annevoie



Coordinator:

EPB:


Indice	Datum	Opmerkingen
A	16/05/2012	Stedenbouwkundige aanvraag
B	16/01/2014	dossier d'exécution

Dossier : Stults	Datum : 16 mei 2012
- plan garage - plan rez de chaussée - plan d'entree niveau bureau	01
SCHAAL : 1/100 1/50	


01

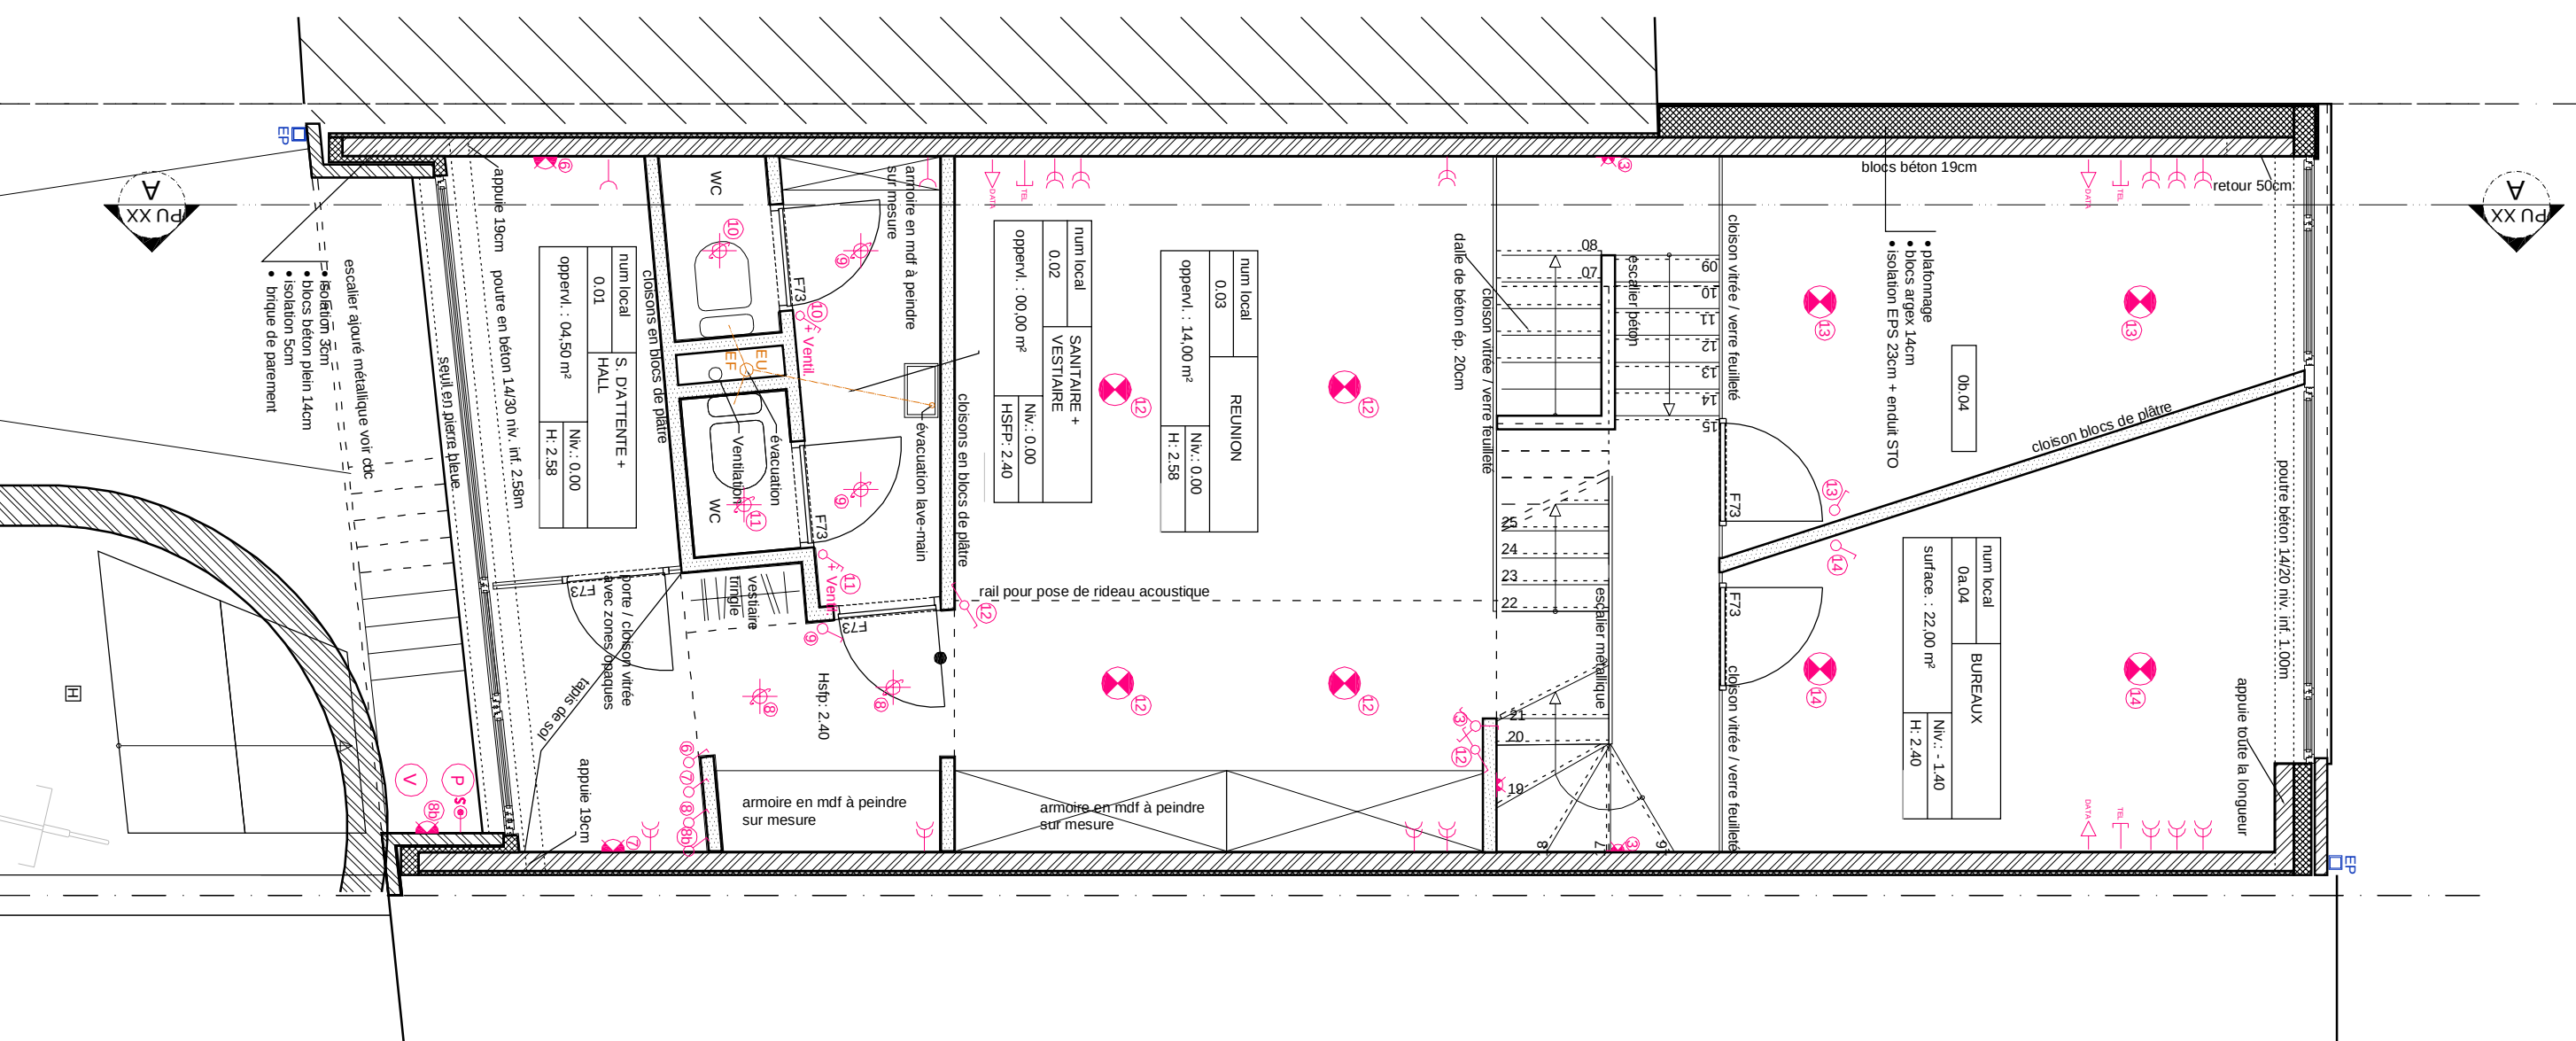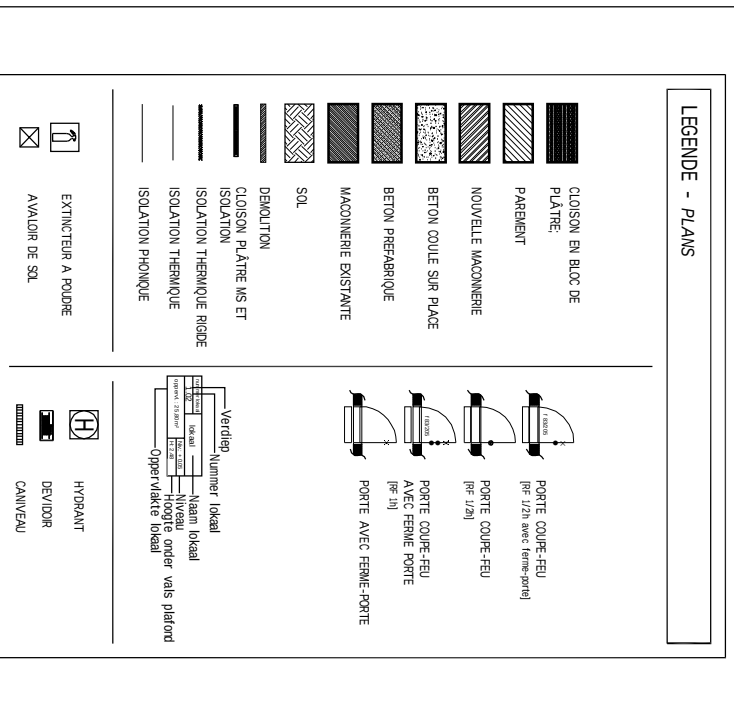

plan rez de chaussée l ech. : 1/50

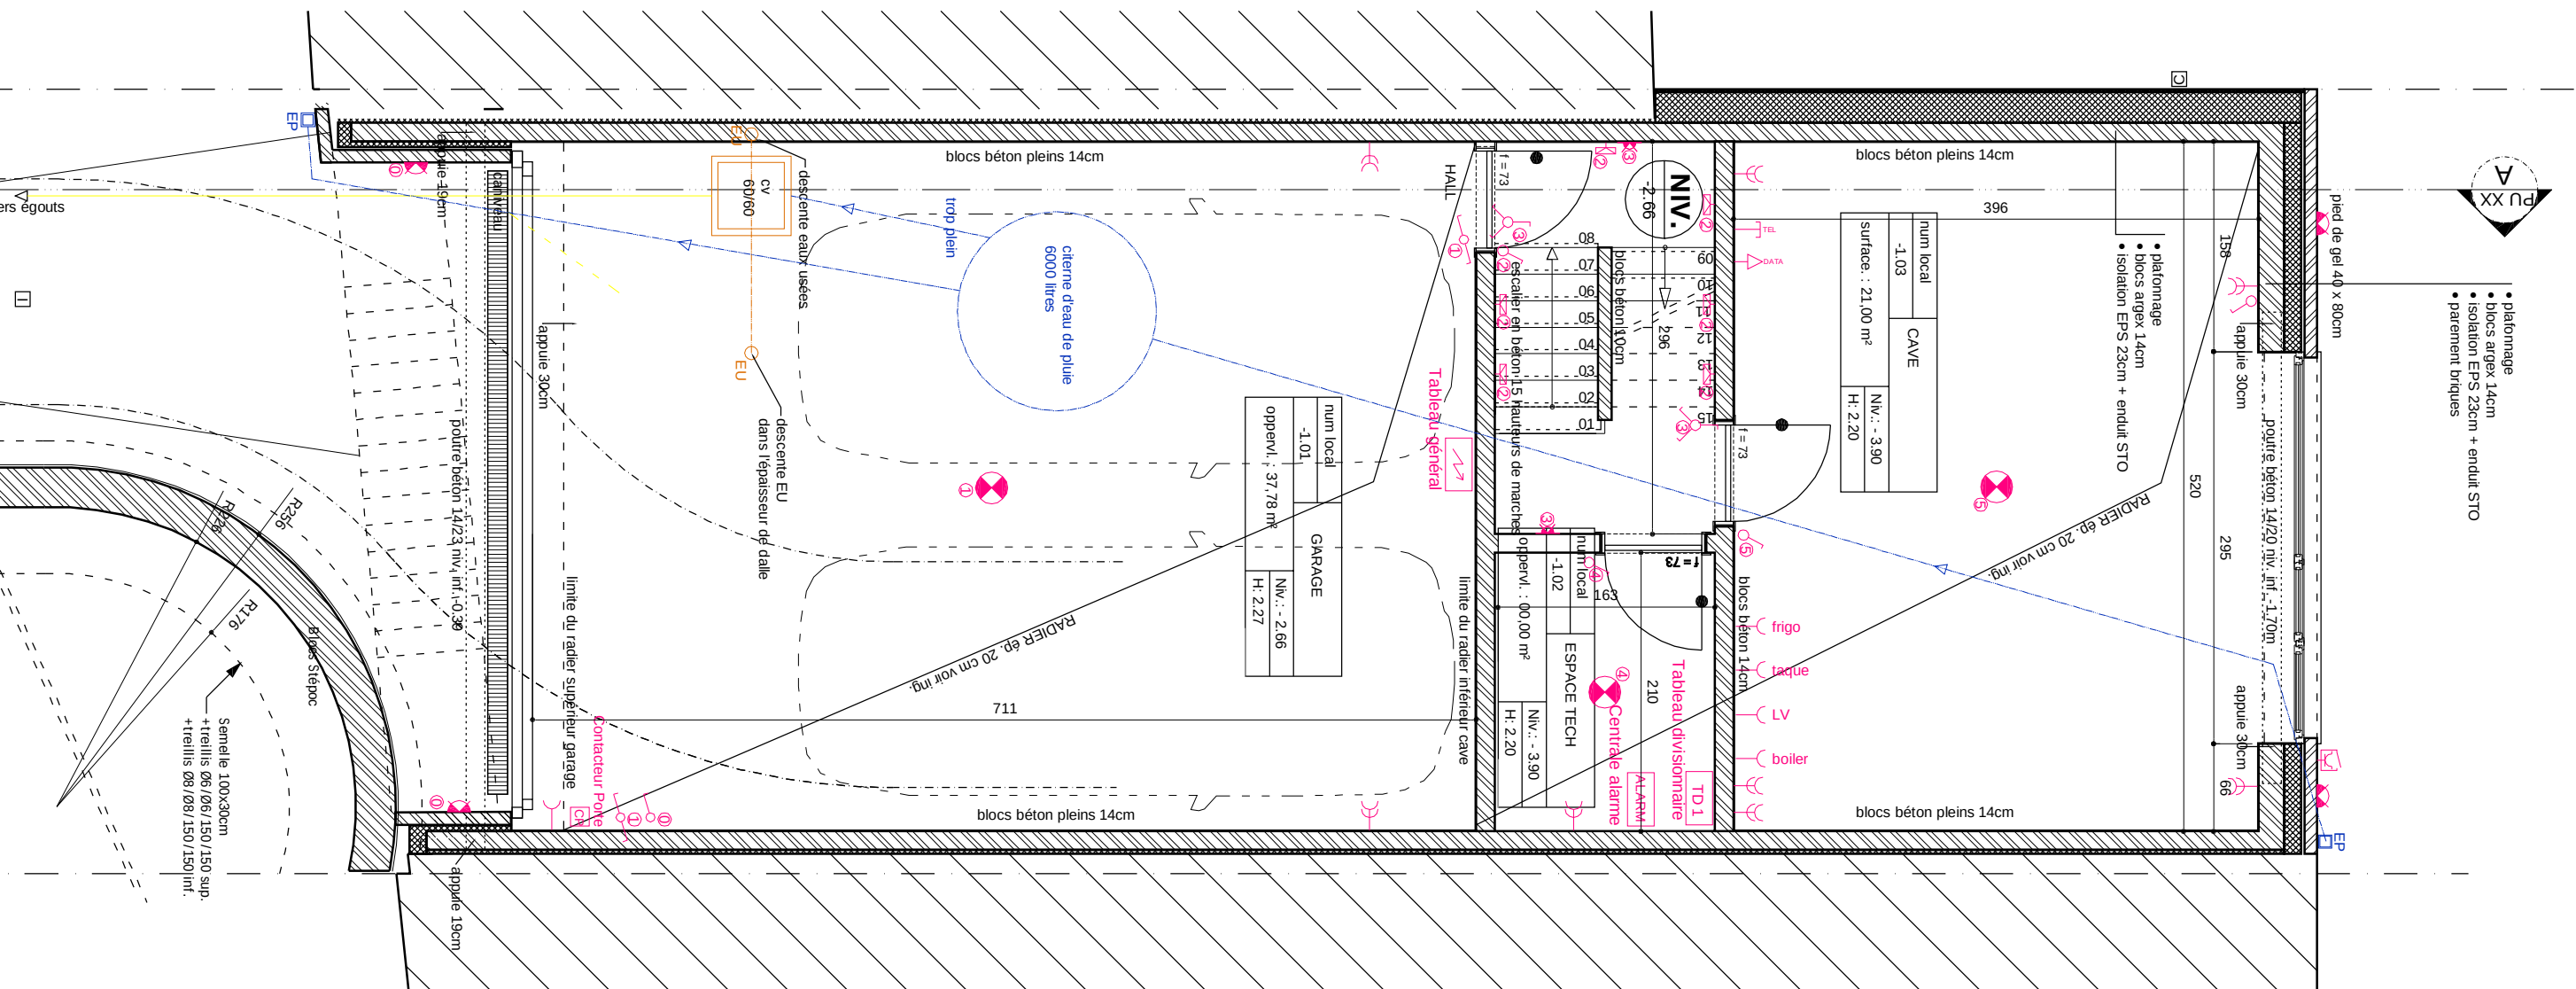

plan sous sol | ech. : 1/50

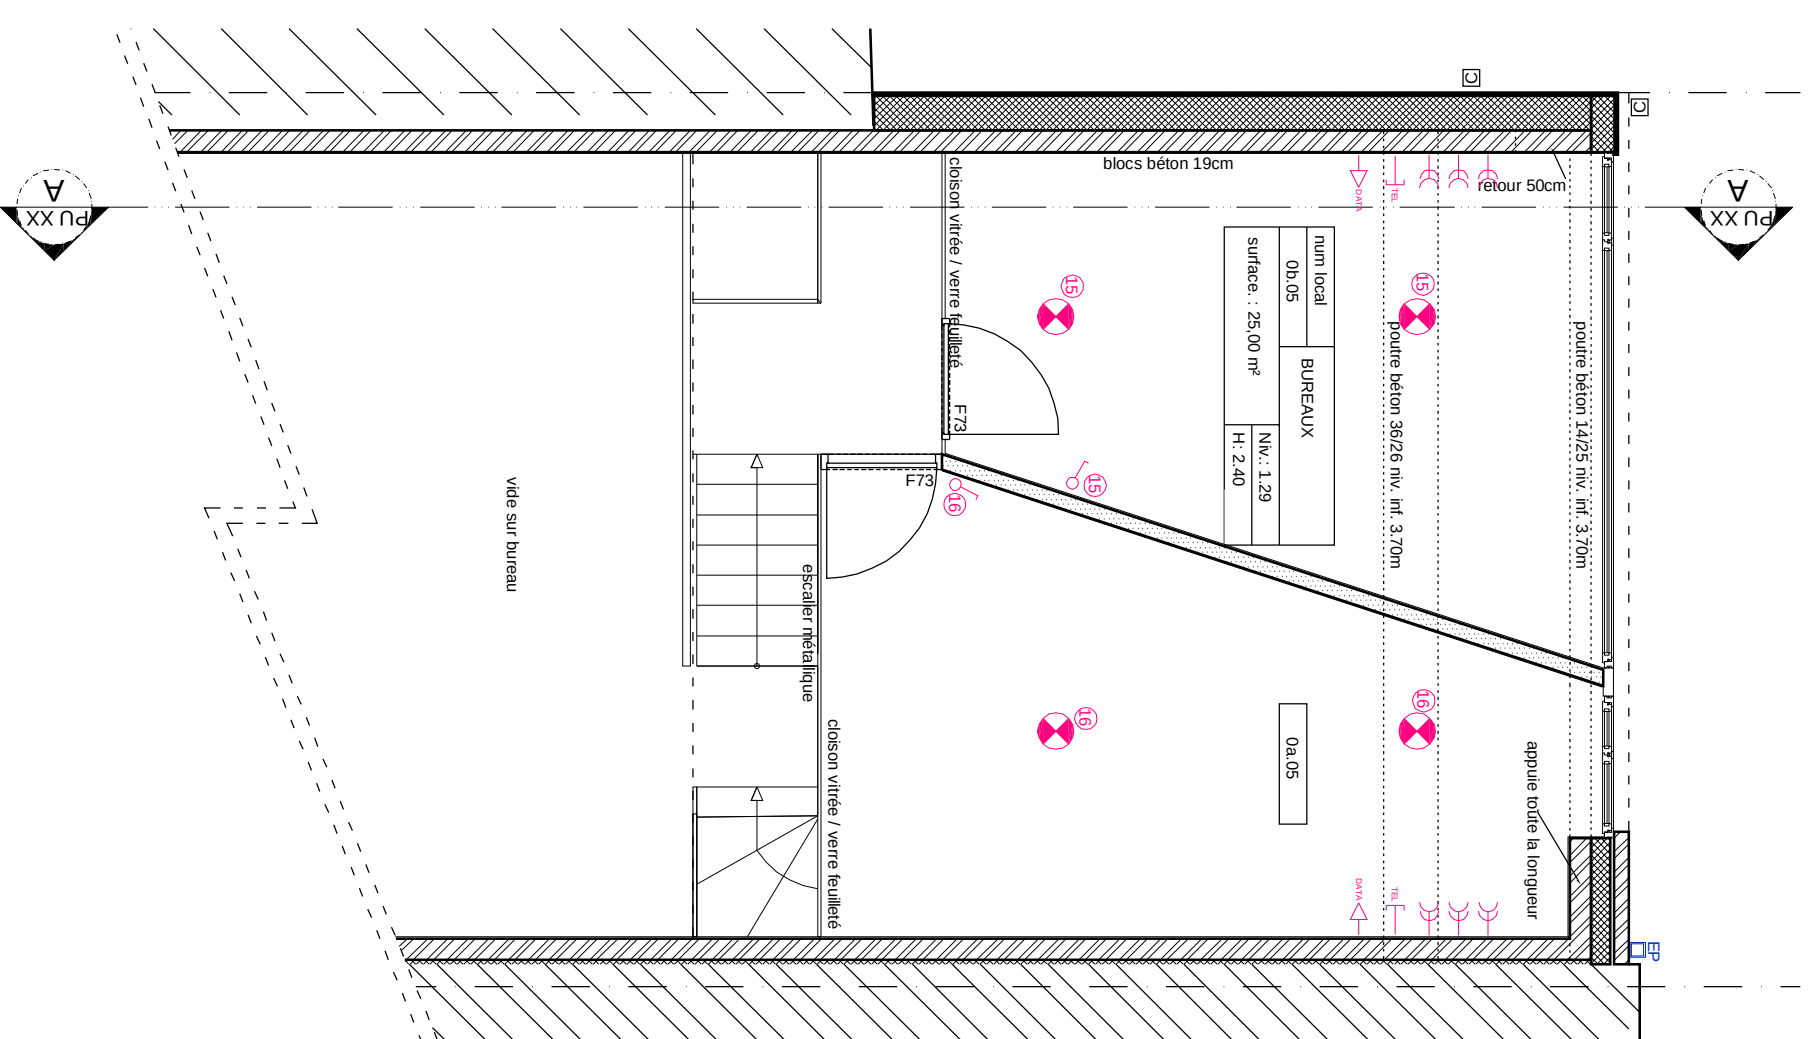

plan demi niveau bureau I ech. :1/50