

DE INSTALLATIE IS CONFORM

Het onderzoek gebeurt volgens werkinstructie 10le006 of 10le008 op basis van de hieronder vermelde voorschriften.

Uw controle werd uitgevoerd door BTV VZW, kantoor BTV Oost-Vlaanderen, Brusselsesteenweg 326, 9090 MELLE
T: 09 252 45 45, E: btv.oostvlaanderen@btvcontrol.be

Verslagnummer: 0175-150901-05 Datum van het onderzoek : 01/09/2015

ALGEMENE GEGEVENS:

ADRES INSTALLATIE :

ROOMBAARDSTRAAT 21
9810 NAZARETH

EIGENAAR :

SCHIETTECATTE SAMMY

Adres :

ROOMBAARDSTRAAT 21
9810 NAZARETH

OPDRACHTGEVER :

SCHIETTECATTE ELECTRO

Adres :

ROOMBAARDSTRAAT 21
9810 NAZARETH

INSTALLATEUR :

Adres :

BTW of IK :

EAN :

Teller nr.

34734980
11208204

Index :

Visualisatie van de installatie



ALGEMENE BESCHRIJVING EN KENMERKEN:

Aard installatie :	Nieuwe Installatie / Wijziging /	Type der Lokalen :	wooneenheid
Begin werken fundering:	Voor 01/10/81	Elektrische installatie :	Na 01/10/81
Aansluiting spanning :	Mono 230V	AREI art. :	86
Voedingskabel hoofdbord :	2 x 10 mm ²	Bescherming van de aansluiting :	40 A
Type van de aardelektrode:	onbekend	Alg. schakelaar: type :	2p 40A/300mA
Aantal borden :	2	Aantal eindstroombanen :	21
Uitwendige invloedsfactoren :		Schema :	TT

ONDERZOEK:





Controlebezoek volgens : AREI art. 270, AREI art. 271,
Aard van het onderzoek : Gelijkvormigheidsonderzoek en Controle bezoek


METINGEN:

RA: 20 Ohm RI tot >50 Mohm

MA-LS-02/2015


Schema's

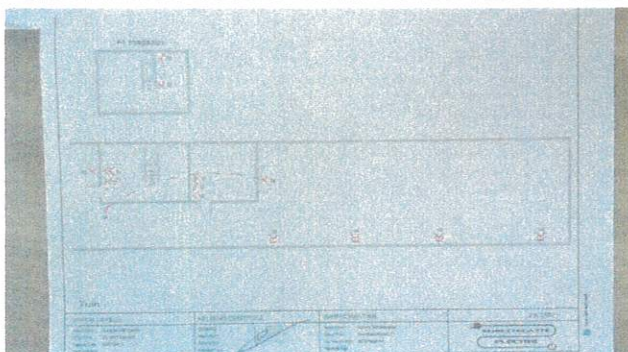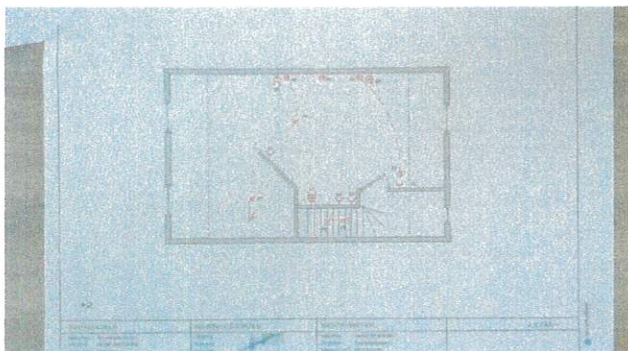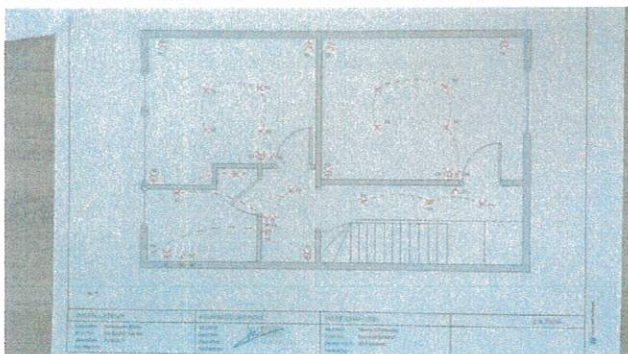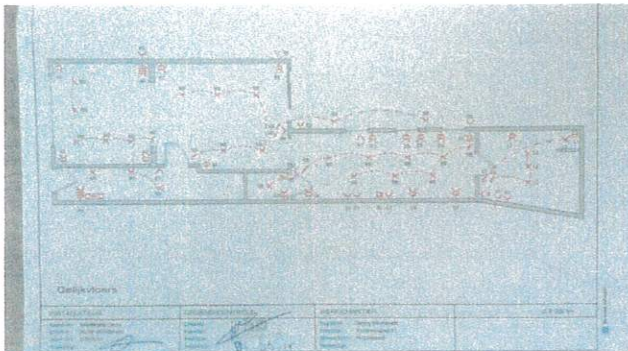

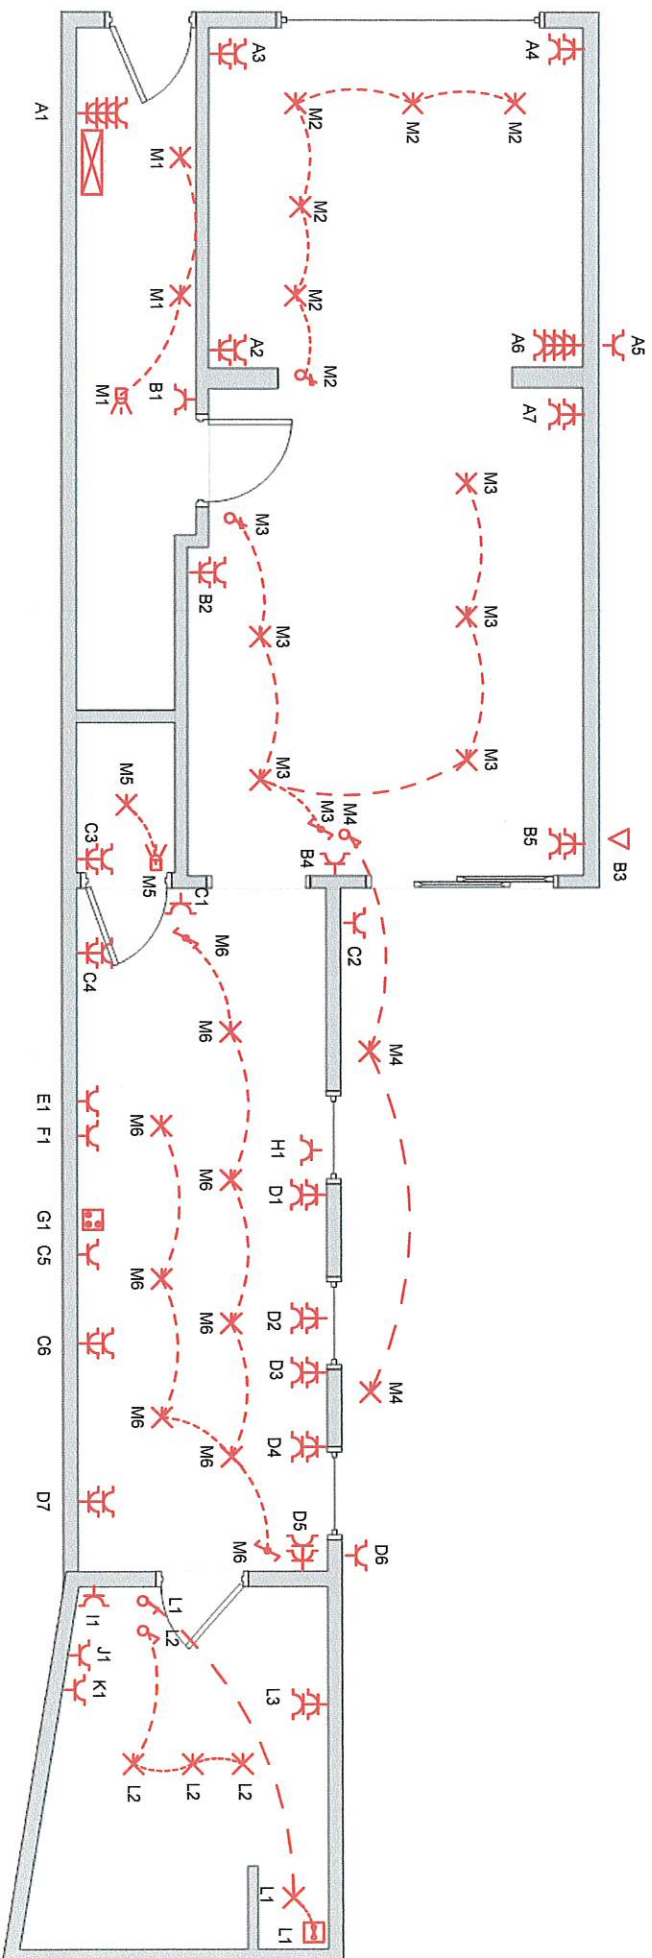


Geijkvloers

INSTALLATEUR		KEURING/CONTROLE		WERF/CHANTIER		2 X 230V~
Naam/Nom	Schietecatte Electro	ORGANIS.	..	Naam/Nom	Sammy Schietecatte	
BTW/TVA	b/w BE 0897 834 968	Naam/Nom	..	Straat/Rue	Roombaardstraat 21	
Datum/Date	20/05/2013	Datum/Date	..	Gemeente/Comm	9810 Nazareth	
Handte/Sign	..	Handte/Sign	..	Handte/Sign	..	

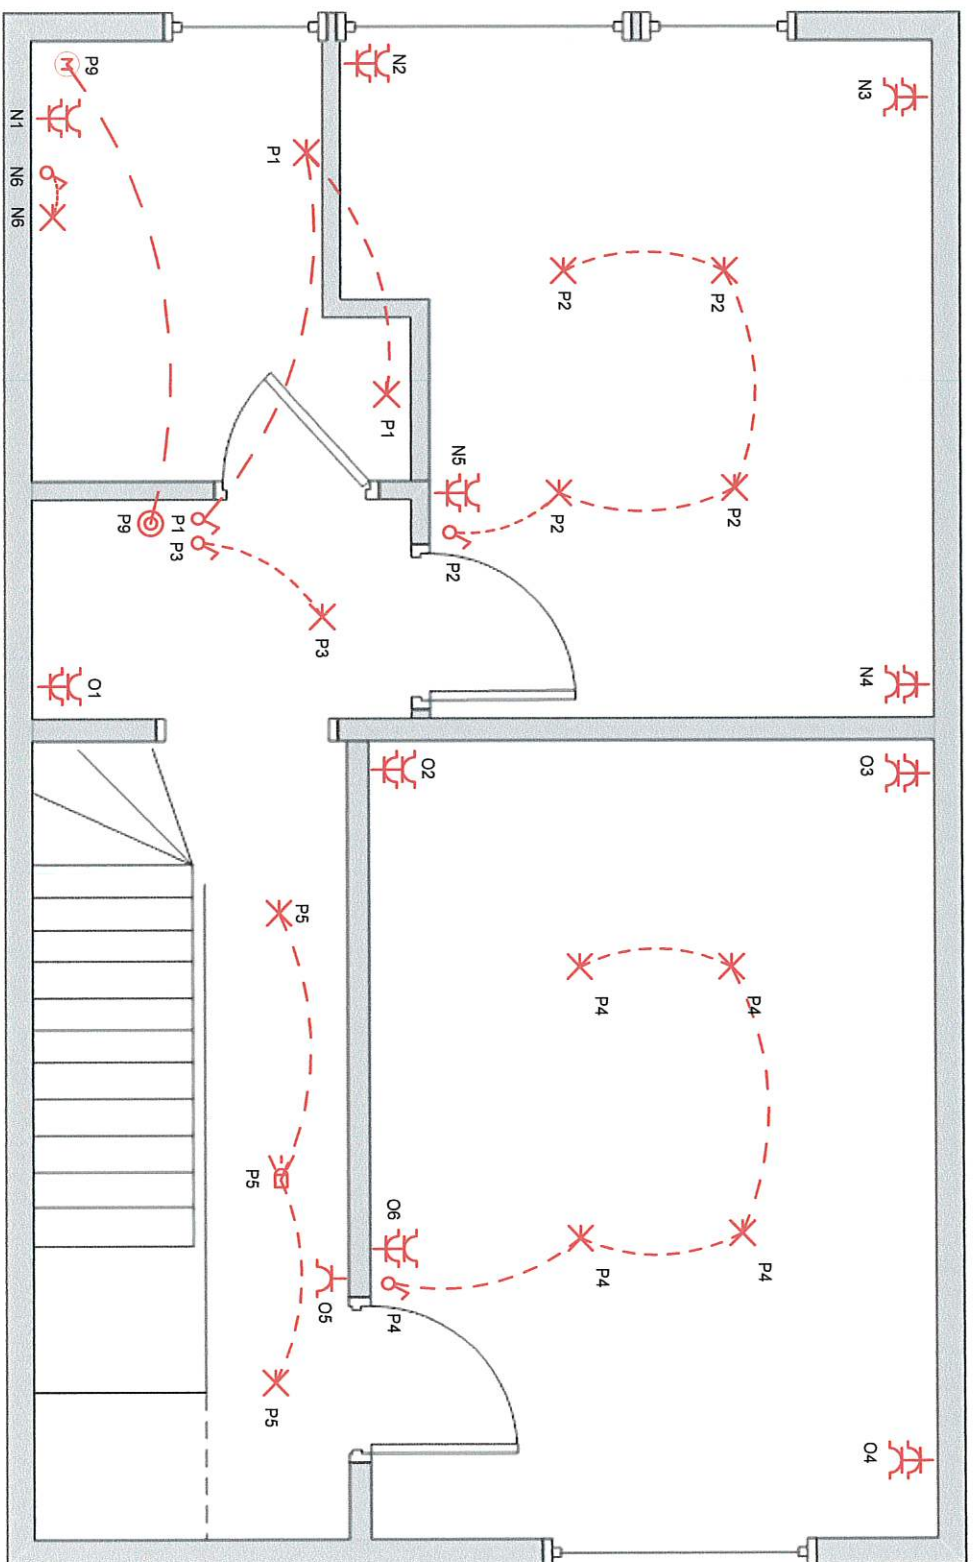

+1

INSTALLATEUR		KEURING/CONTROLE		WERF/CHANTIER		2 X 230V~
Naam/Nom	Schietecatte Electro	ORGANIS.	..	Naam/Nom	Sammy Schietecatte	
BTW/VVA	bvw BE 0897 834 968	Naam/Nom	..	Straat/Rue	Roombaardstraat 21	
Datum/Date	20/05/2013	Datum/Date	..	Gemeente/Comm	9810 Nazareth	
Handtek/Sign	..	Handtek/Sign	..	Handtek/Sign	..	

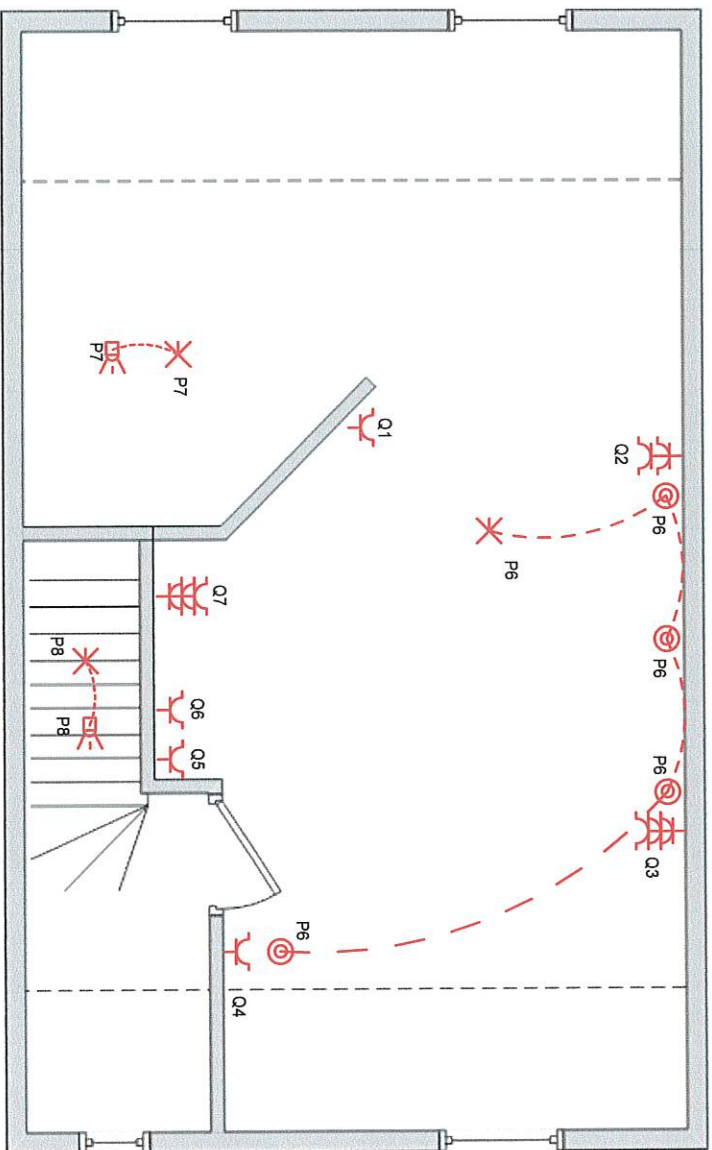

+2

INSTALLATEUR

Naam/Nom : Schietecatte Electro
BTW/VVA : b/w BE 0897 834 968
Datum/Date : 10/06/2013
Handtek/Sign : ..

KEURING/CONTROLE



ORGANIS. :
Naam/Nom :
Datum/Date :
Handtek/Sign : ..

WERF/CHANTIER

Naam/Nom : Sammy Schietecatte
Straat/Rue : Roombaardstraat 21
Gemeente/Comm : 9810 Nazareth
Handtek/Sign : ..



2 X 230V~

+1 magazijn

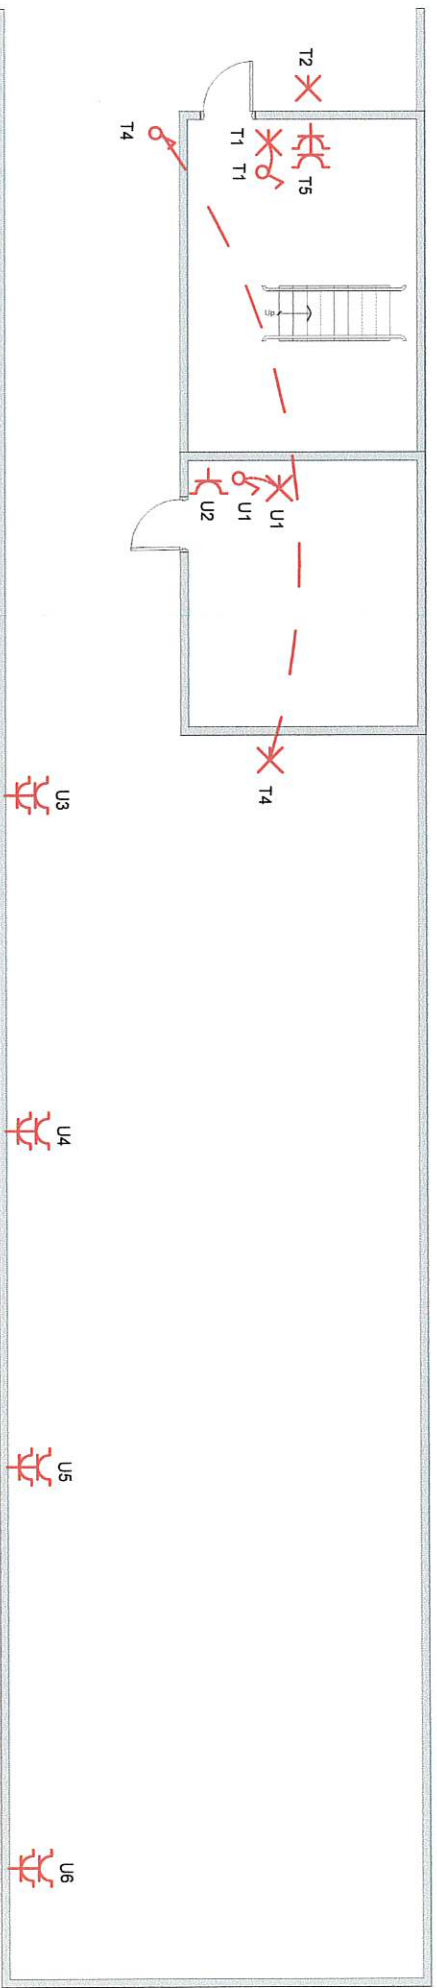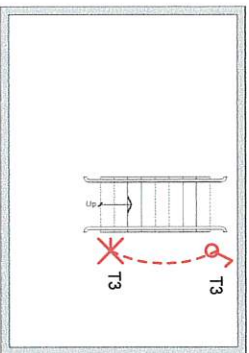

Tuin

INSTALLATEUR		KEURING/CONTROLE		WERF/CHANTIER		2 X 230V~
Naam/Nom	Schietecatte Electro	ORGANIS.	..	Naam/Nom	Sammy Schietecatte	
BTW/TVA	BE 0897 834 968	Naam/Nom	..	Straat/Rue	Roombaardsstraat 21	
Datum/Date	05/07/2013	Datum/Date	..	Gemeente/Comm	9810 Nazareth	
Handtek/Sign		Handtek/Sign	..	Handtek/Sign	..	

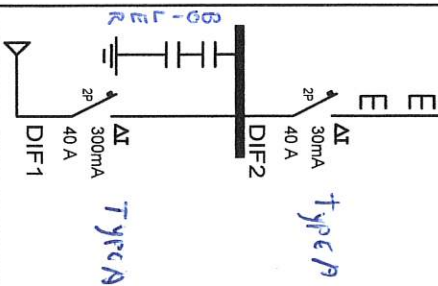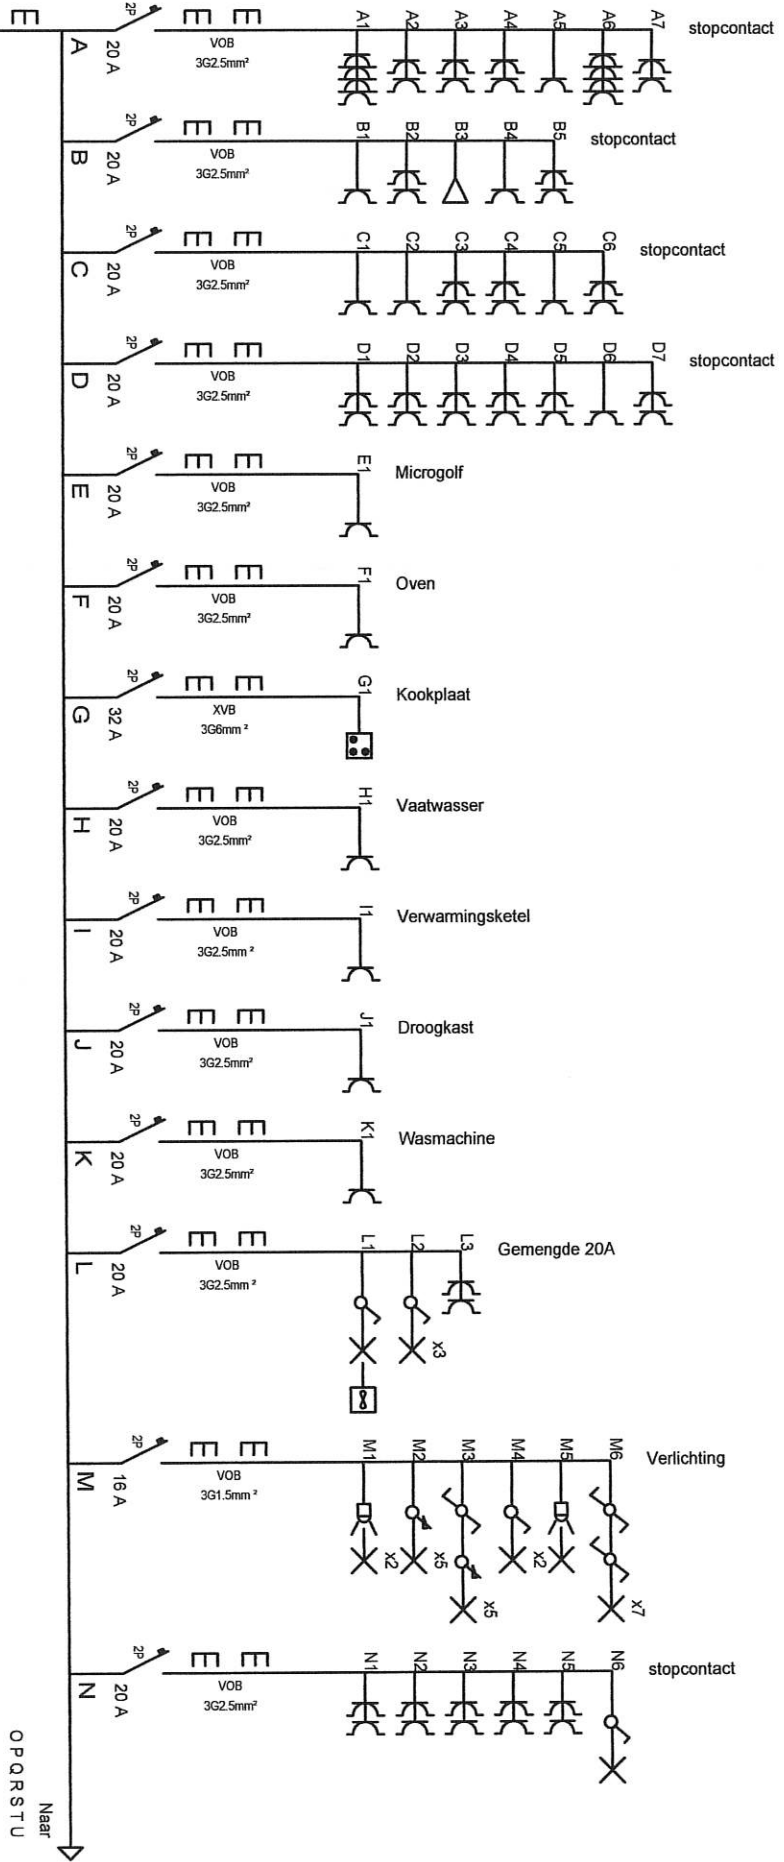

INSTALLATEUR

Naam/Nom : Schietecatte Electro
BTW/TVA : BE 0897 834 968
Datum/Date : 16/08/2015
Handte/Sign : ..

KEURING/CONTROLE

ORGANIS. :
Naam/Nom :
Datum/Date :
Handte/Sign : ..

WERF/CHANTIER

Naam/Nom : Sammy Schietecatte
Straat/Rue : Roombaardstraat 21
Gemeen/Comm : 9810 Nazareth
Handte/Sign : ..

2 X 230V~

BTU-02
0260
05/07/2023

