


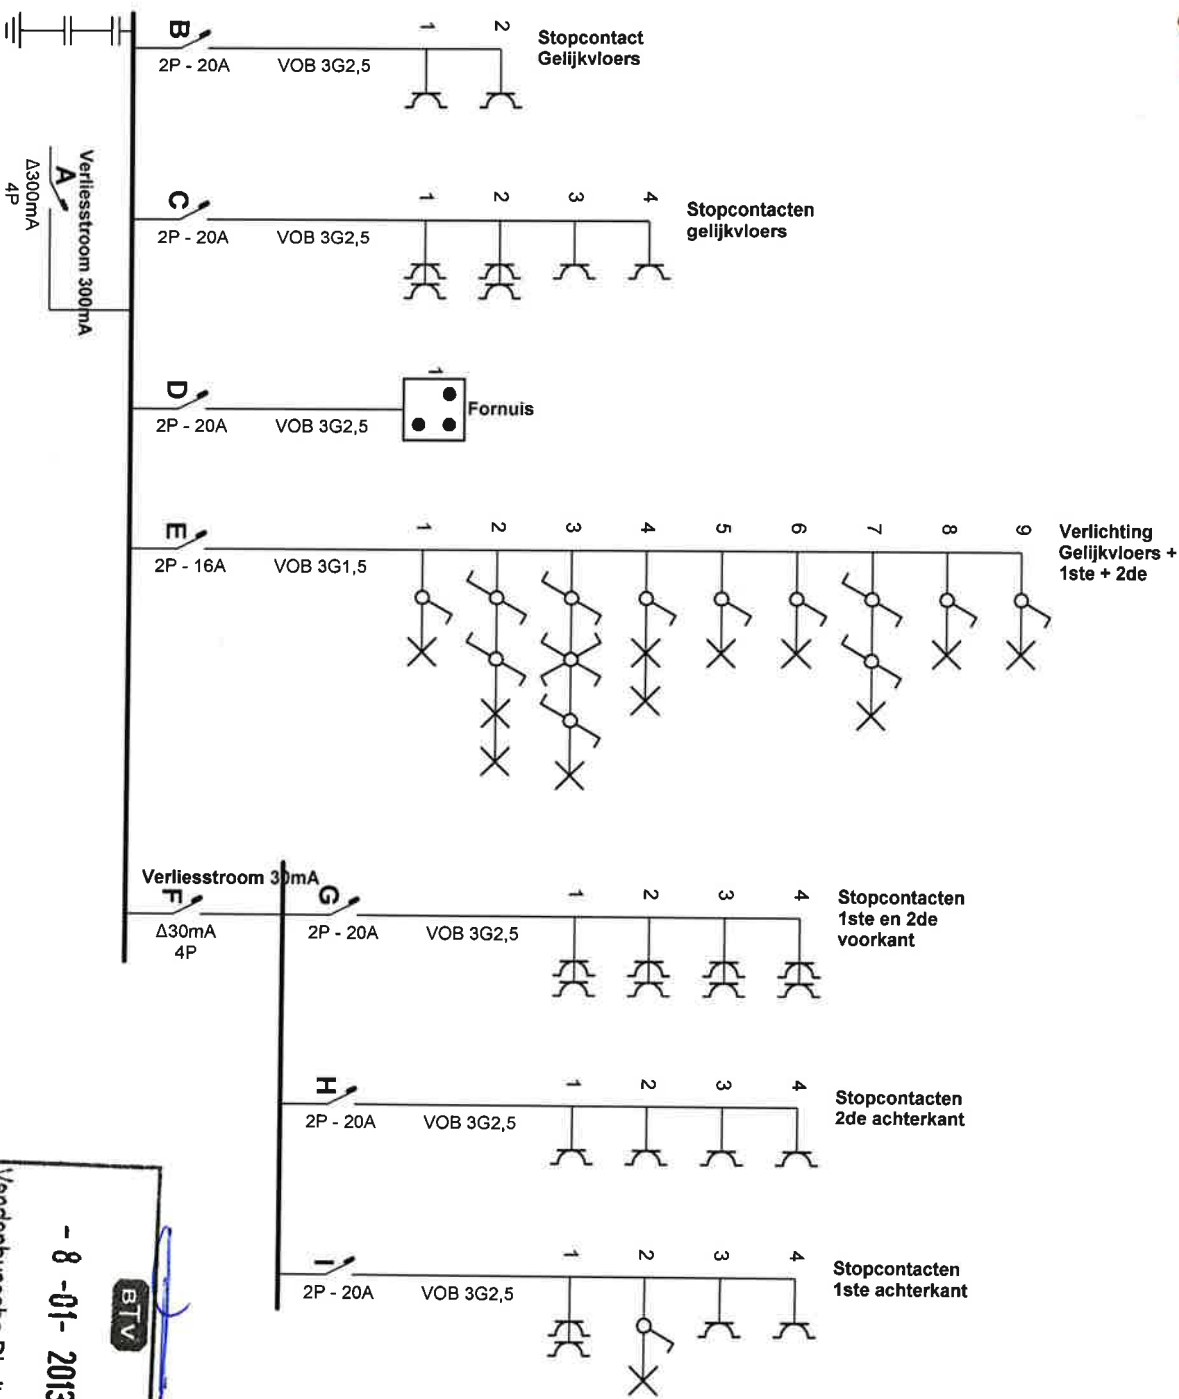

Erkend Organisme

BTV
Sint-Janstraat 41 1/1
8840 Staden
Tel.: 051 70 25 48 GSM: -
Fax: 051 70 54 46
e-mail: btv.nwestvlaanderen@btvcontrol.be

Plaats van de elektrische installatie

Bert Vanacker
Ramen 3
8500 Kortrijk
Tel.: - GSM: -
Fax: -
e-mail: -

Vandenbussche Dimitri 166

- 8 -01- 2013

BTV

Installateur


Ruben Hillewaere bvba
Stationsdreef 107
8800 Roeselare
Tel.: - GSM: 0486 94 14 41
Fax: -
e-mail: rubenhillewaere@telenet.be
BTW BE 0842.594.458



Ruben Hillewaere
ALGEMENE ELEKTRICITEIT

P. 1/5
Eendraadschema

3 x 230V ~ 50Hz

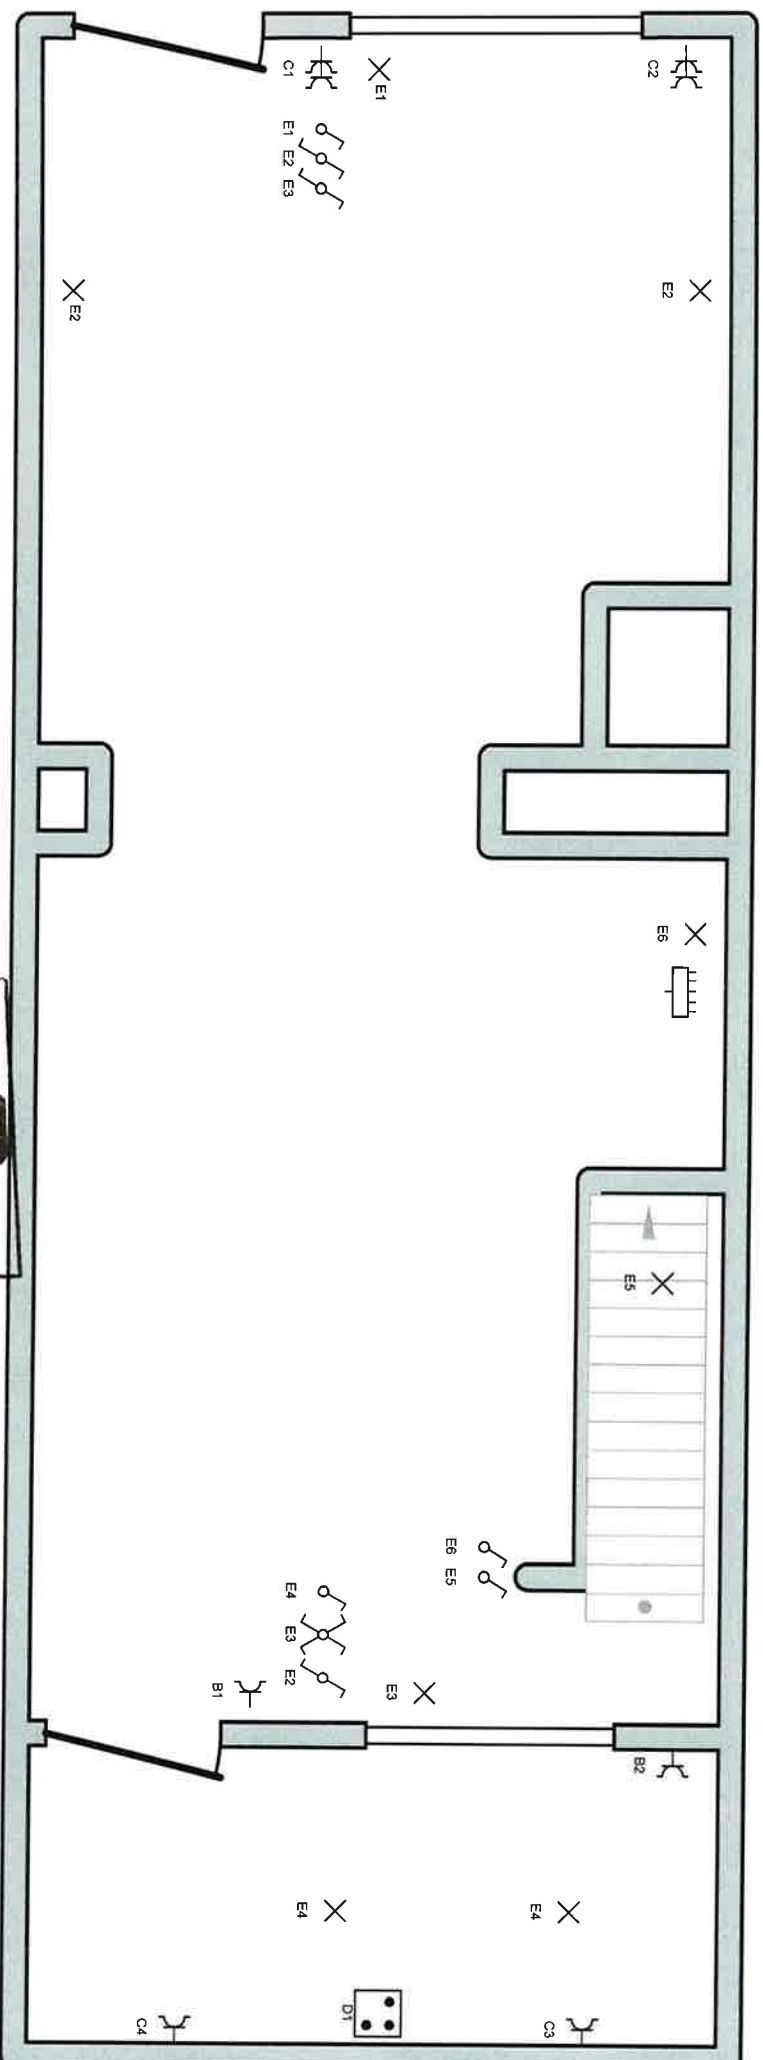

19

BTV

e-mail: btv.nwestvlaanderen@btvcontrol.be

Bert Vanacker

e-mail: -

Ruben Hillewaere bvba


BTW BE 0842.594.458



3 x 230V ~ 50Hz

3 x 230V ~ 50Hz

1e Verdieping

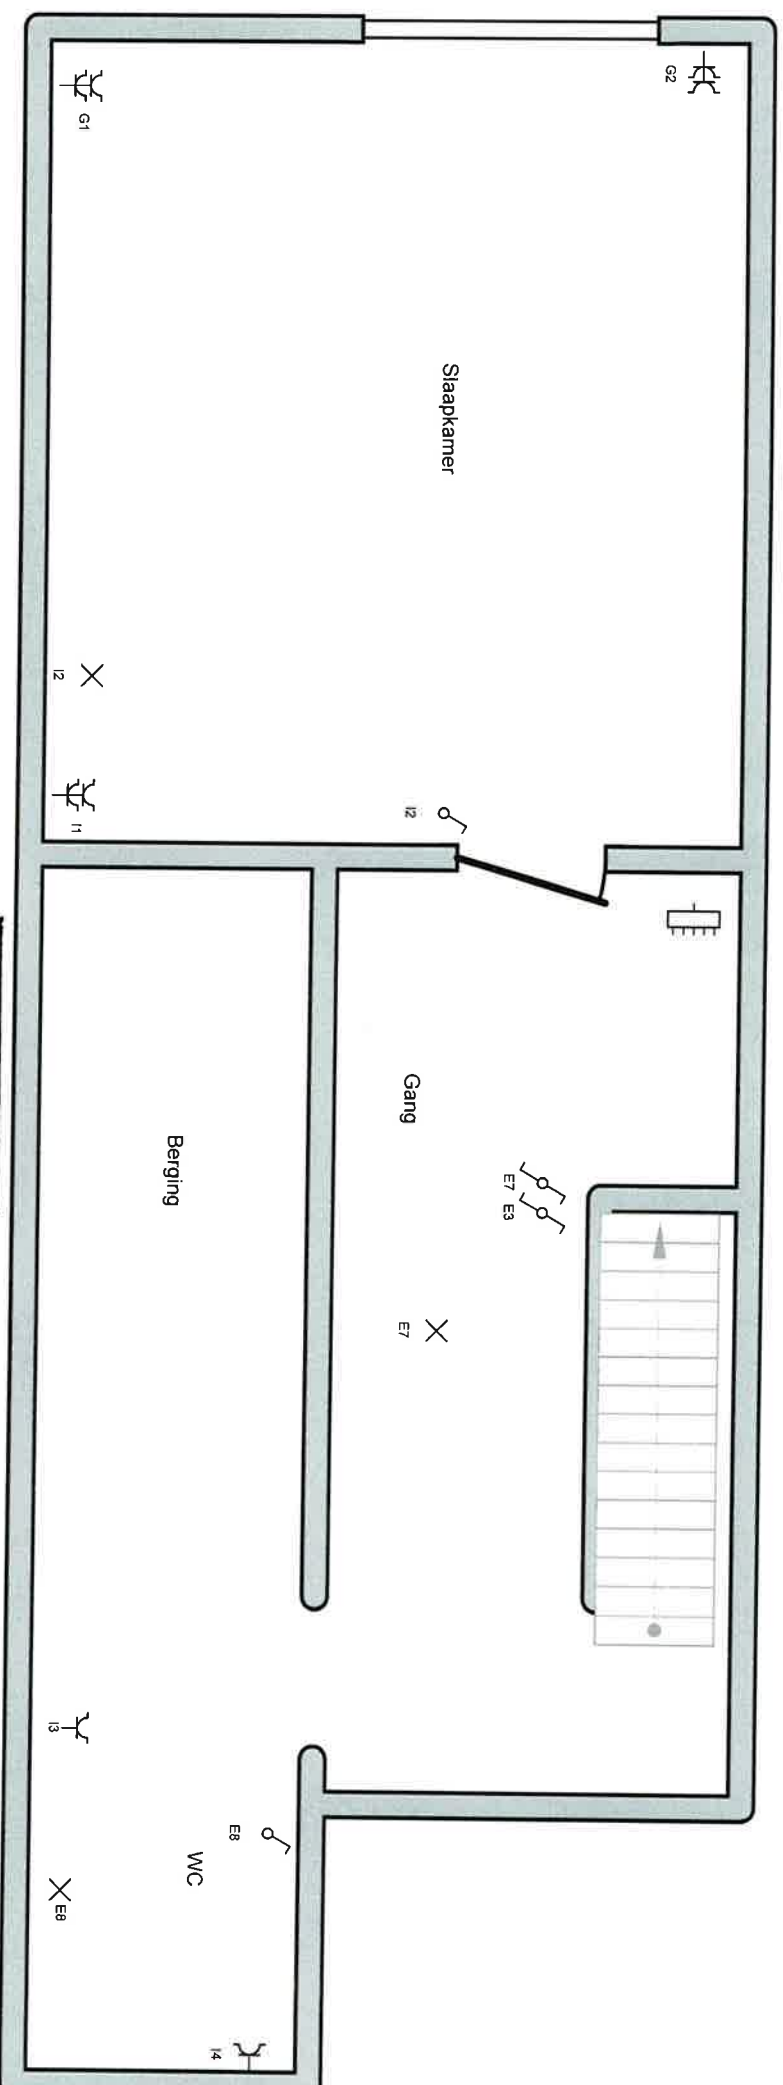

BTW

- 8 - 01 - 2013

Vandenbussche Dimitri 166

Erkend Organisme

BTW
Sint-Janstraat 41 1/1
8840 Staden
Tel.: 051 70 25 48 GSM: -
Fax: 051 70 54 46
e-mail: btv.nvestvlaanderen@btvcontrol.be

Plaats van de elektrische installatie

Bert Vanacker
Ramen 3
8500 Kortrijk
Tel.: - GSM: -
Fax: -
e-mail: -

Installateur


Ruben Hillewaere bvba
Stationsdreef 107
8800 Roeselare
Tel.: - GSM: 0486 94 14 41
Fax: -
e-mail: rubenhillewaere@telenet.be
BTW BE 0842.594.458



Ruben Hillewaere
ALGEMENE ELEKTRICITEIT

p. 3/5
Situatieschema

3 x 230V ~ 50Hz

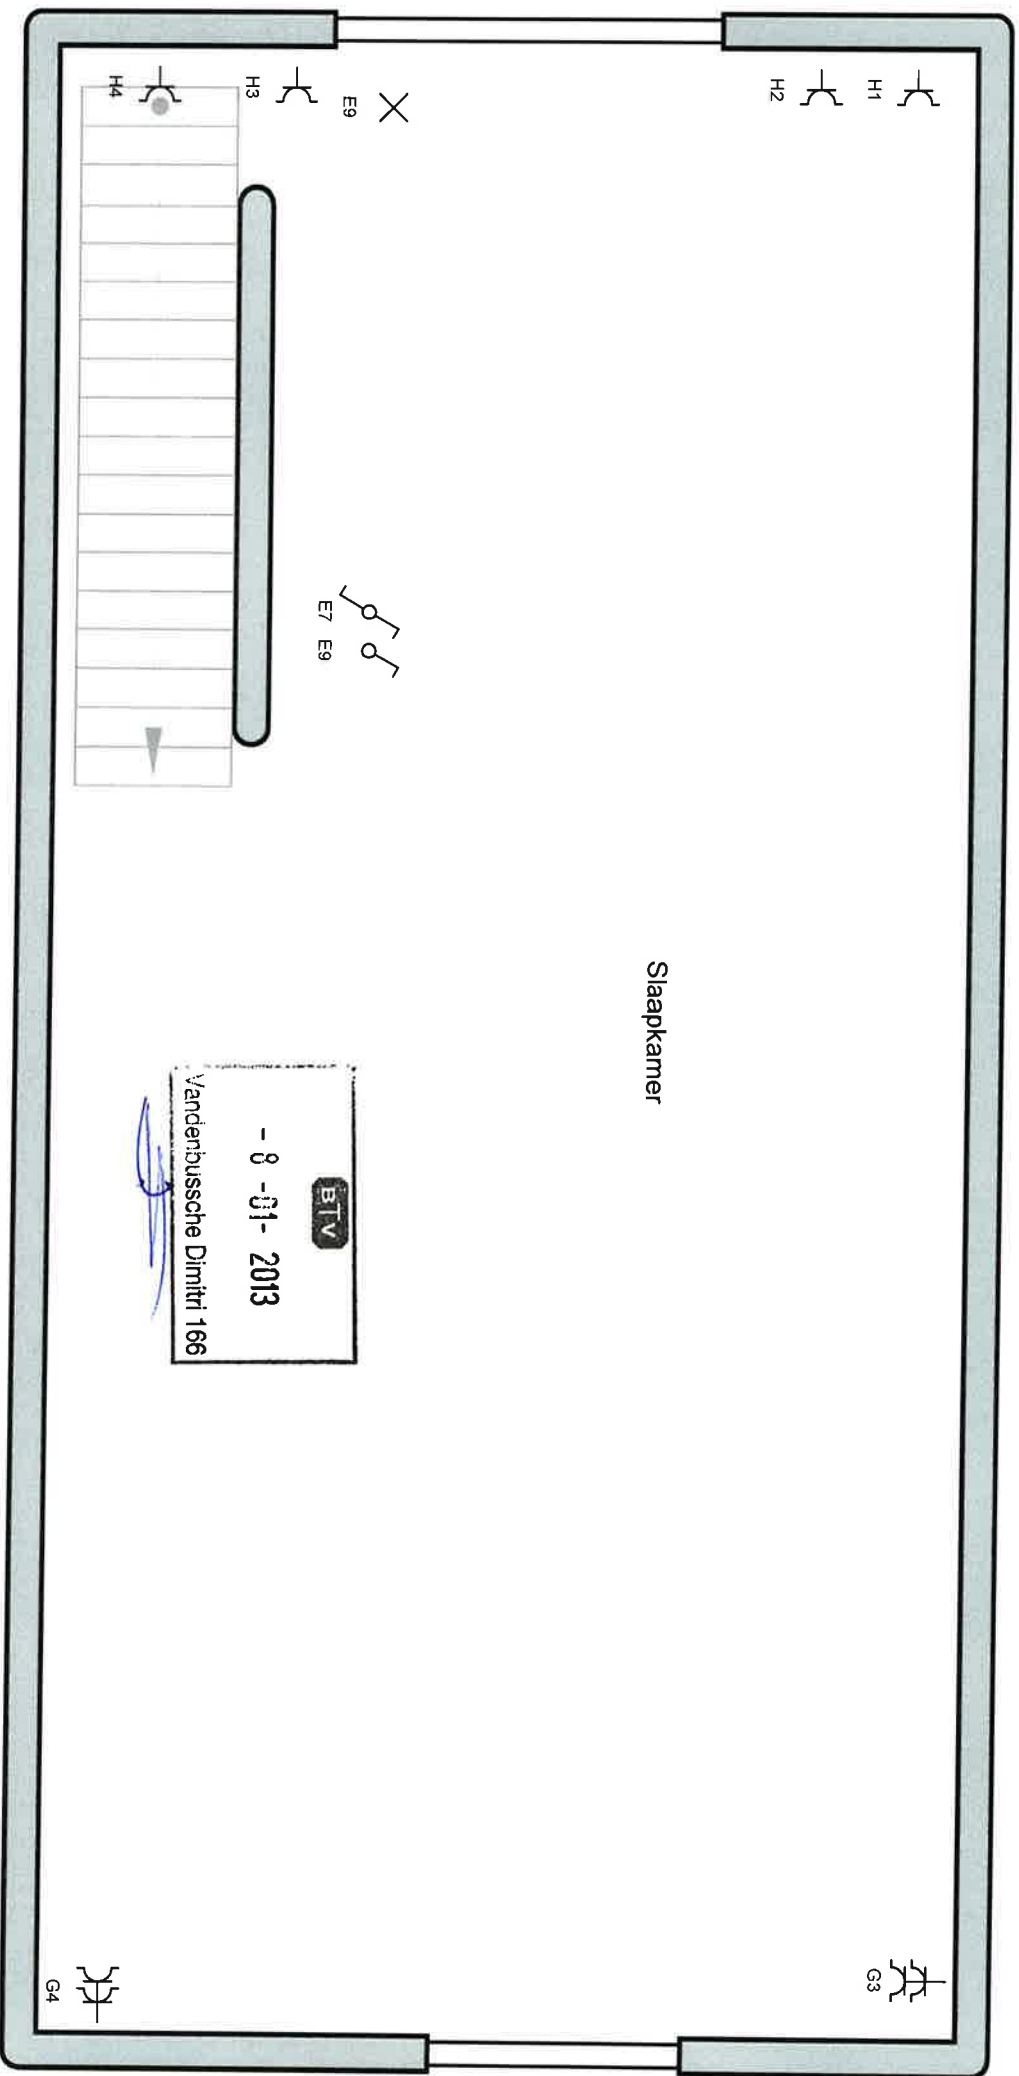

Erkend Organisme

BTW
Sint-Janstraat 41 1/1
8840 Staden
Tel.: 051 70 25 48 GSM: -
Fax: 051 70 54 46
e-mail: btw.rwestvlaanderen@btwcontrol.be

Plaats van de elektrische installatie

Bert Vanacker
Ramen 3
8500 Kortrijk
Tel.: - GSM: -
Fax: -
e-mail: -

Installateur

Ruben Hillewaere bvba
Stationsdreef 107
8800 Roeselare
Tel.: - GSM: 0486 94 14 41
Fax: -
e-mail: rubenhillewaere@telenet.be
BTW BE 0842.594.458



p. 4/5
Situatieschema

3 x 230V ~ 50Hz

A:	Verliesstroom 300mA
B:	Stopcontact Gelijkvloers
C:	Stopcontacten gelijkvloers
D:	Fornuis
E:	Verlichting Gelijkvloers + 1ste + 2de
F:	Verliesstroom 30mA
G:	Stopcontacten 1ste en 2de voorkant
H:	Stopcontacten 2de achterkant
I:	Stopcontacten 1ste achterkant

Erkend Organisme BTV Sint-Janstraat 41 1/1 8840 Staden Tel.: 051 70 25 48 GSM: - Fax: 051 70 54 46 e-mail: btv.nwestvlaanderen@btvcontrol.be	Plaats van de elektrische installatie Bert Vanacker Ramen 3 8500 Kortrijk Tel.: - GSM: - Fax: - e-mail: -	Installateur Ruben Hillewaere bvba Stationsdreef 107 8800 Roeselare Tel.: - GSM: 0486 94 14 41 Fax: - e-mail: rubenhillewaere@telenet.be BTW BE 0842.594.458	p. 5/5 Lijst Kringen 3 x 230V ~ 50Hz
---	--	--	--



