

Nr. 0006519

Belgische Industriële Controle v.z.w.



Brussel : 126 bus 12 – Oorlogskruisenlaan - 1120 Brussel
 Bergen : Parc Initialis - 2 - Avenue Descartes – 7000 Bergen
 Luik : 61/63 – Rue Grand-Vinâve – 4101 Jemeppe

Tel : 02/245.46.95 Fax : 02/215.12.78
 Tel : 065/32.15.51 Fax : 065/32.15.77
 Tel : 04/234.17.00 Fax : 04/234.17.80

Bankrekening : 340-0298168-28 B.T.W. BE 406.671.312

- VERTROUWELIJK -

CONTROLEVERSLAG VAN EEN ELEKTRISCHE LAAGSPANNING INSTALLATIE

(Controle uitgevoerd volgens de interne procedure PRO-INS-E-01).

Verslag Nr. : 061006 03 1012

Verantwoordelijke voor de uitvoering van het werk

Datum van onderzoek : 10.3.2006

Naam – Voornaam : E.T.A.

Eigenaar Naam – Voornaam : BCS Pnceestment

BTWN°/I.K. NR : 452.535.376

Adres : Jansloot 287

Adres installatie : Project Hoogland C101

1050 Brussel

R. Regierstraat 50 1811 Hambeel

SOORT CONTROLE :

- A) Conformiteitsonderzoek van een huishoudelijke elektrische LS-installatie voor het onder spanning zetten op basis van de voorschriften van het AREI.
 B) Controlebezoek van een huishoudelijke elektrische LS-installatie voor verzwaring van het aangesloten vermogen op het openbaar distributienet – KB van 01-07-1992.

INSTALLATIE :

(Wooneenheid) : Gemeenschappelijke delen (Anderen :) Art.86 of 87.
 Verdelers : Aansluiting volgens kablering van het bord : Spanning : 230 V.
 Voeding van het hoofdbord : 2 X 10 mm² Beveiliging aansluiting : 40 A.
 Voedingscolonne : 2 X 10 mm² Algemeen lastschakelaar : 40 A.
 Aantal borden : 1 Aantal eindkringen : 12 $R_L = 1.2 \Omega$ $R_{TOT} = 5 M\Omega$
 Soort aarding : lus - piken -

Differentieel	I_n in A	I_{cc} in kA	I_{Δ} in A	Beschermde kringen	I_n in A	I_{cc} in kA	I_{Δ} in A	Beschermde kringen	I_n en A	I_{cc} in kA	I_{Δ} en A	Beschermde kringen
	2/60A	3	5	AB	2/60A	3	0.3	C1-C4				

BESCHRIJVING VAN DE INSTALLATIE :

Kringen	Beveiligingen	Doorsnede	Kringen	Beveiligingen	Doorsnede
A, B	D16ACU3WA	7 ¹²			
C1-C40-C	D22ACU3WA	20			
C	D32ACU20R	6 ²			

INBREUKEN : geen

NOTA'S : - De Algemene differentieel ☐ was reeds verzegeld ☒ werd verzegeld ☐ kon niet verzegeld worden.
 - De schema's ☒ werden ondertekend ☐ werden niet ondertekend.

BESLUIT :De installatie ☒ is ☐ is niet conform met de wettelijke voorschriften.

Volgende onderzoek : 10.3.2031

a – De installatie is conform, desondanks moet er een gevolg gegeven worden aan de vermelde opmerkingen.

b – Gezien de elektrische LS installatie niet conform is moeten de nodige werken voor de eliminatie van de gevonden inbreuken of opmerkingen zonder uitstel uitgevoerd worden en moeten er de nodige maatregelen genomen worden, indien de installatie de dienst blijft verzekeren, dat er geen enkel gevaar bestaat voor personen en eigendommen.

c – Het erkent organisme die de controle uitvoerde zal zich terug aanbieden voor: teneinde te controleren dat de vastgestelde inbreuken geëlimineerd werden.

d – Indien deze tweede controle geweigerd wordt of in het geval van blijvende inbreuken, zal (overeenkomstig met het art. 276/2) een kopie van dit verslag naar de ambtenaar van Administratie Elektrische Energie voor het toezicht op huishoudelijke elektrische installaties verstuurd worden.

Inspecteur (Naam+Handtekening) : Afg. Erk. Organisme
 In opdracht van : CIB-vzw
 WIM DE LAET
 GSM 0477 51 70 83

De aanvrager (Naam+Handtekening)

GETUIGSCHRIFT AF TE LEVEREN AAN DE AARDGASDISTRIBUTIENETBEHEERDER (DNB) VOOR HET OPENEN VAN DE GASMETER OVEREENKOMSTIG HET KONINKLIJK BESLUIT VAN 28 JUNI 1971

Ondergetekende : Naam :

Vertegenwoordiger van de onderneming :

Straat :

Postcode:.....Gemeente :.....Tel:.....

(in geval van onderaanneming, voor rekening van de firma:.....)

Adres + tel:.....

bevestigt formeel en garandeert hierbij de gasinstallatie

nieuwe installatie / nieuw gedeelte van installatie (het onnodige schrappen) volgens het plan hiernain het gebouw gelegen te : Straat : FR. VAN DER SIJDE Nr. : 5 Bus : 3 Verdieping: 1Postcode nr : 2814 Gemeente : HombeekGasmeter merk: gasmeter nummer:

--	--	--	--	--	--	--	--	--	--

voor rekening van : Naam : RCS IJzerdijck Voornaam :Straat : LOUISA VAN Nr. : 287 Bus :Postcode : 1050 Gemeente : BRUSSEL

te hebben geplaatst volgens de betrokken voorschriften die momenteel van toepassing zijn, waaronder de normen NBN D51-003, NBN D51-004, NBN B61-001 en NBN B61-002. Deze normen hebben zowel betrekking op de leidingen als op de toestelgebonden eisen, zoals de toevoer van verse verbrandingslucht en de afvoer van de verbrandingsproducten.

Dit getuigschrift moet aan de aardgasdistributienetbeheerder overhandigd worden vóór deze de gasmeter opent.**Voorbehouden aan de installateur :**

Ik verklaar dat ik een gehabiteerde aardgasinstallateur ben

☒ ja ☐ neenindien ja : habilitatie nr : 02.022109**Voorbehouden aan de DNB:**Netmanager10.11.1996Datum: 6/2/06Handtekening [Signature]


Model 710628/8


Bijlage(n)

ISOMETRISCH SCHEMA VAN DE INSTALLATIE

Duid volgende elementen aan op het isometrisch schema: de gasmeter, de leidingen met materiaalsoort (Koper-Staal-PE), hun diameter en lengte (m), de knooppunten aangeduid d.m.v. hoofdletters A, B,..., het soort toestellen met merk, type en vermogen (kW).

Dit schema mag vervangen worden door een schema/ plan dat minstens dezelfde gegevens bevat.

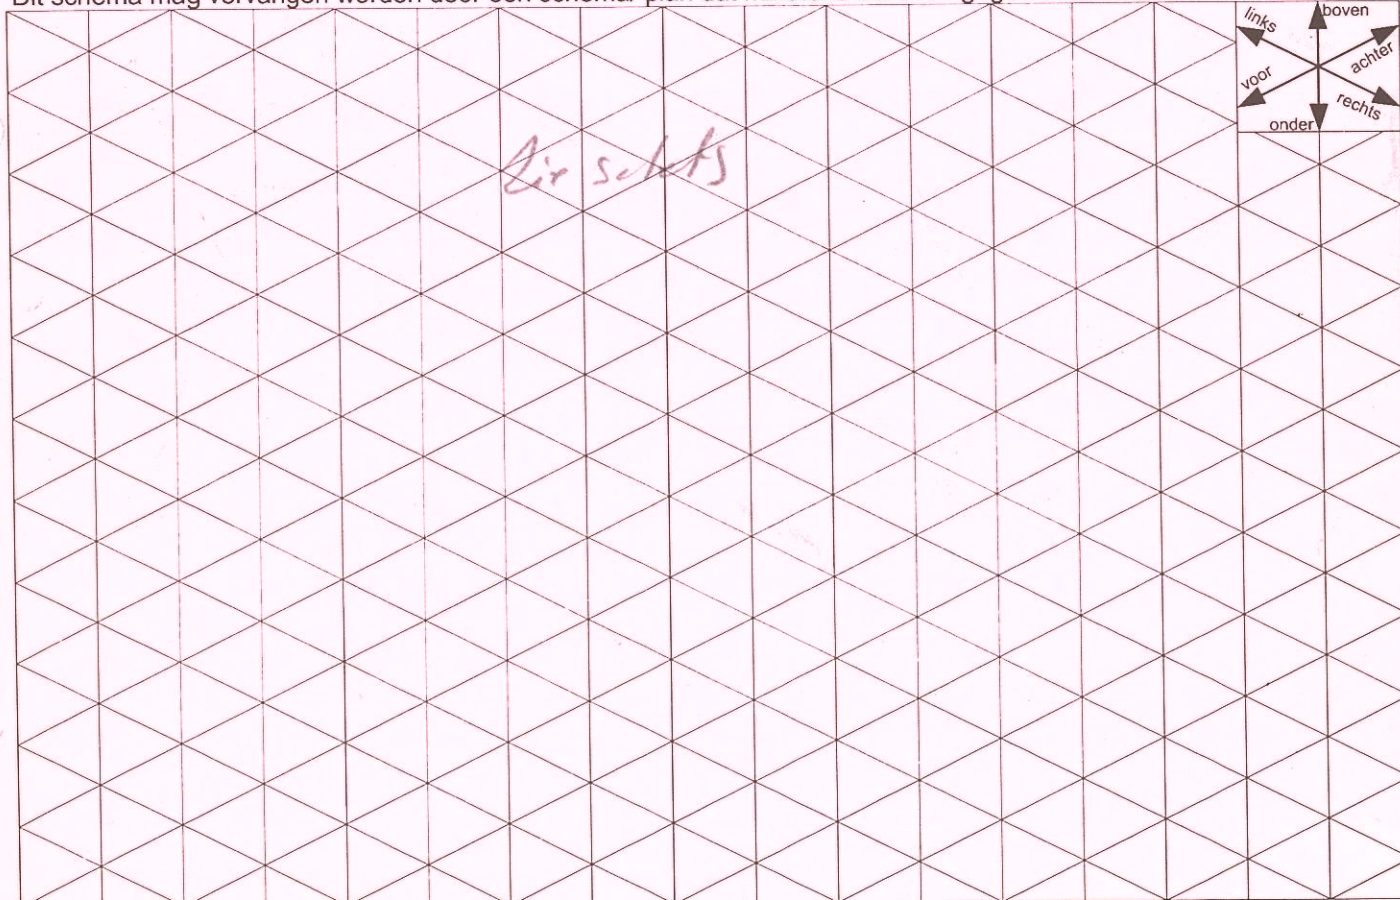

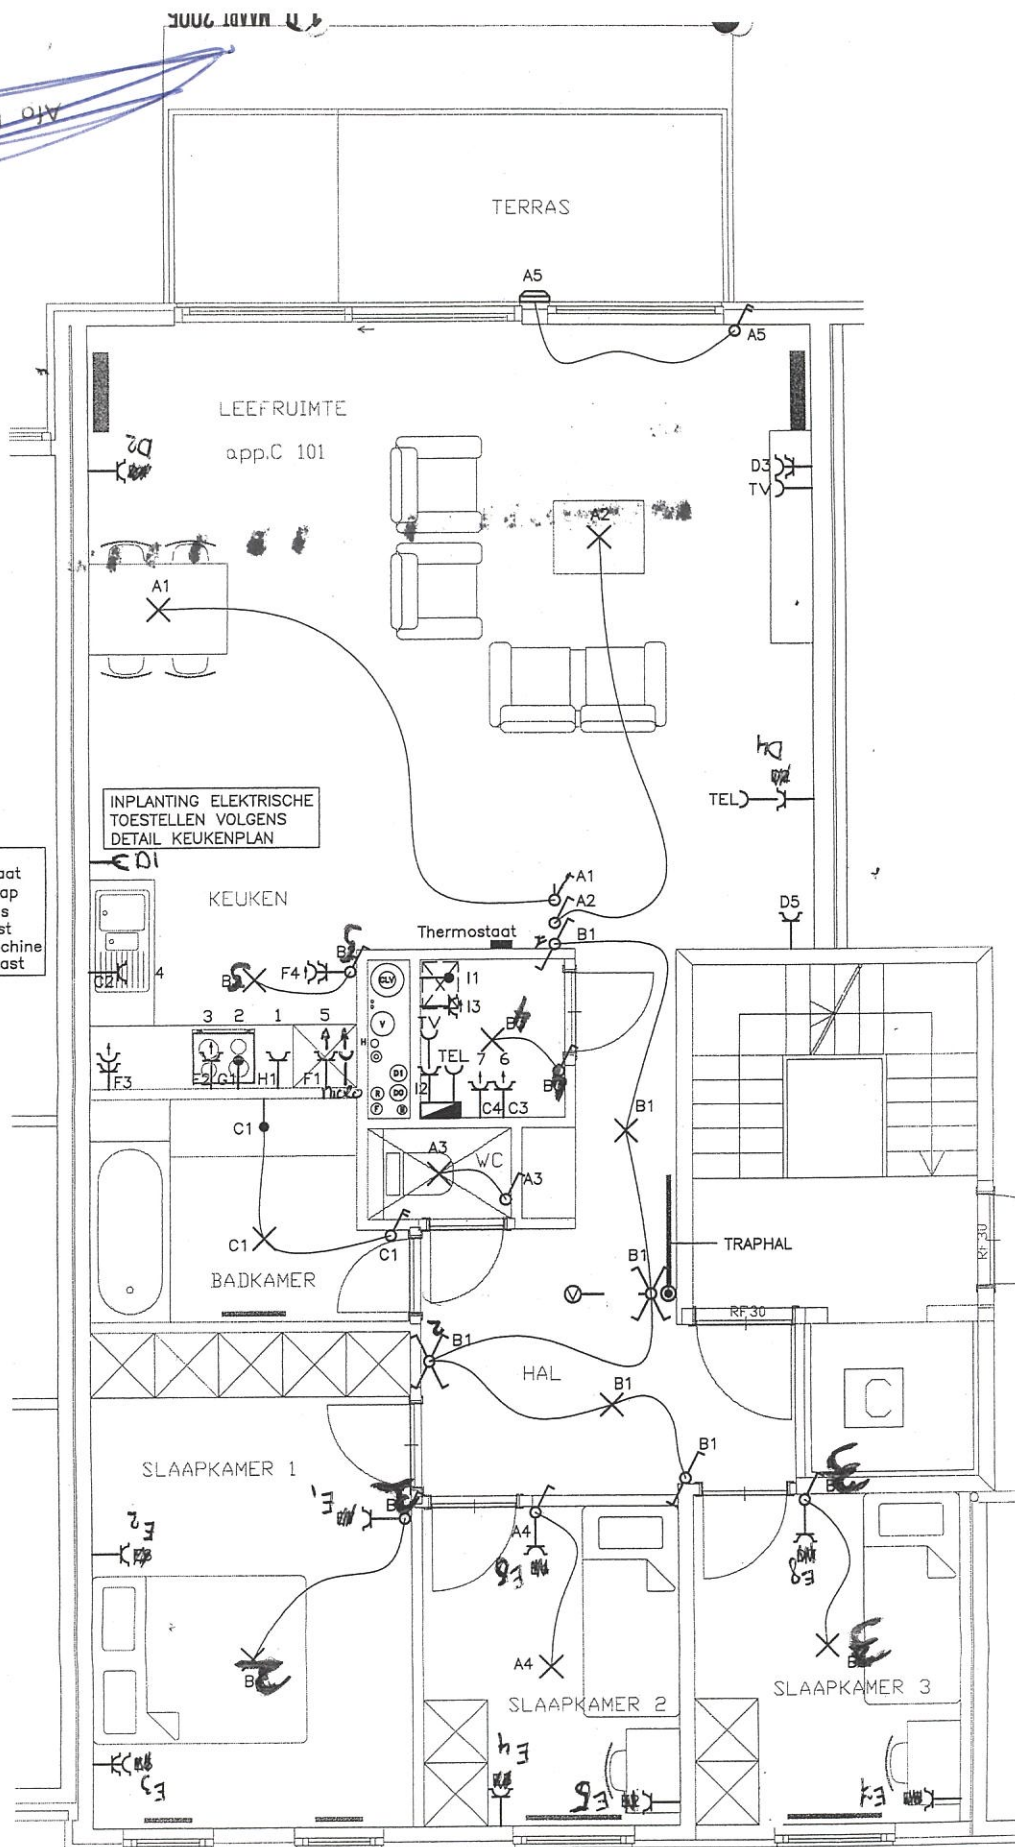


PLAN ELEKTRICITEIT Project " HOOGLAND " - Type C 101 BVBA STUDIEBUREAU THERMO-SERVICE	DOSSIER	4791 HOOGLAND	
	PERCEEL	ELEKTRICITEIT	
	GETEK.	AD	
	DATUM	13/01/04	C

capitool

TT - IP 30.7

XVB-F2 4x10mm² + VOB G/G 16mm²
63A/300mA
van Tellerbatt.

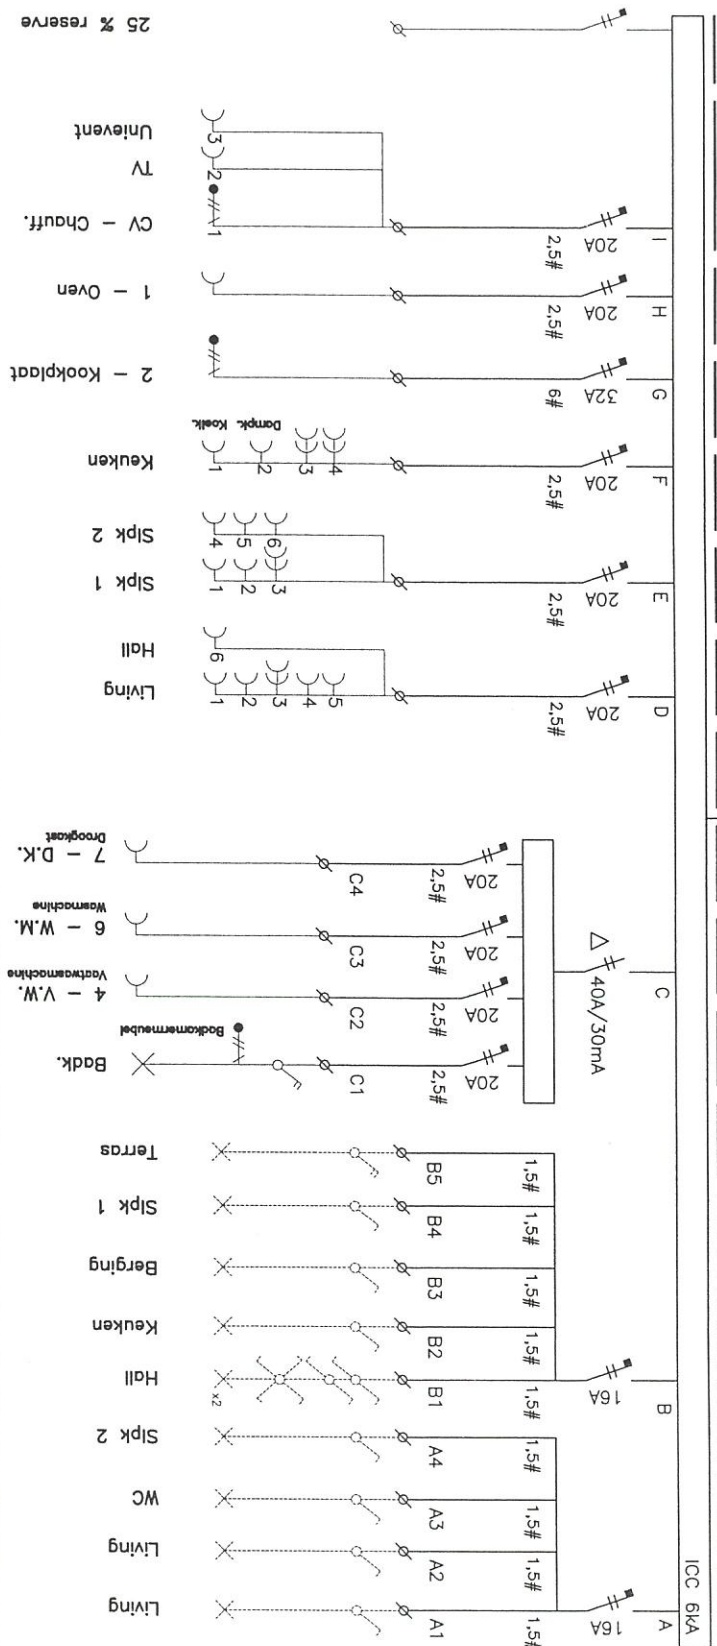

PROJECT:

Residence " HOOGLAND "

BENAMING:

VERDEELBORD TYPE C 102

Dossier nr.: 4791

File name: V.B. App.

Datum: 13/01/04

Wijzigingen:

Blad:

1/1

Tek. nr.:

A B C D



BVBA Studiebureau
THERMO-SERVICE
GULEGOMSTRAAT 45
2350 RIJSELAAR
TEL 03/454.11.05
FAX 03/455.39.93
E-MAIL INFO@THERMO-SERVICE.BE