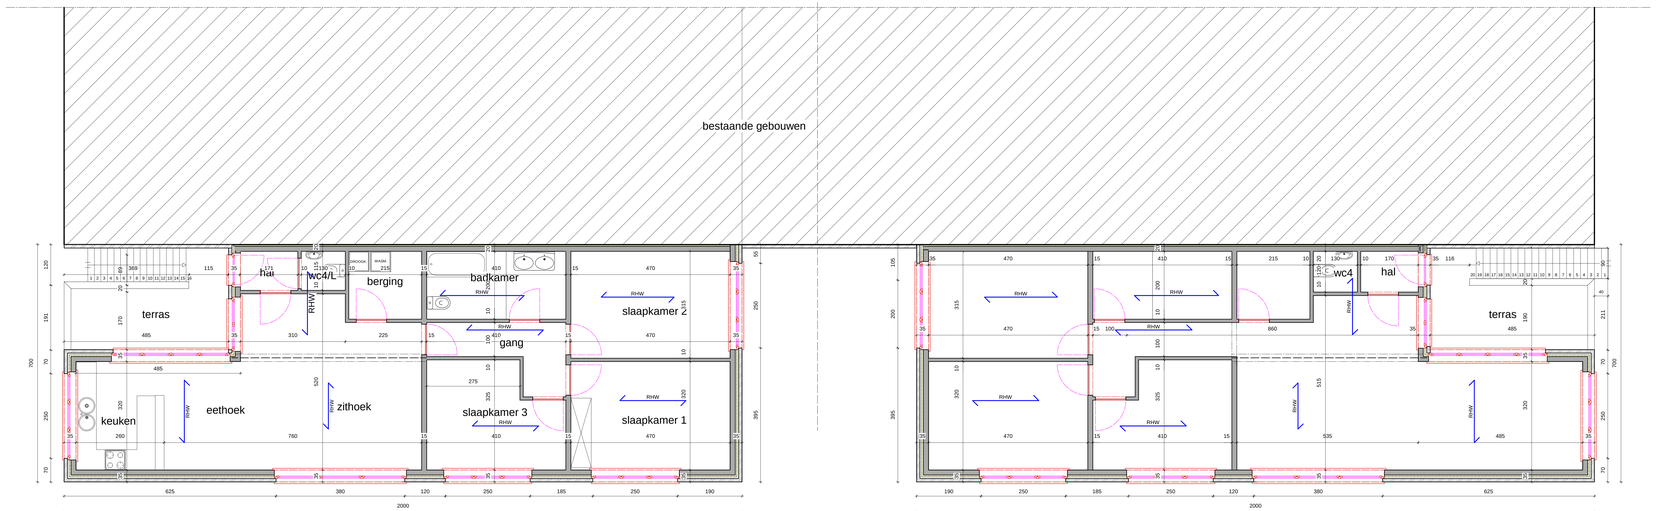

VERDIEPINGSPLAN

INPLANTINGSPLAN sch. 1/500 _ NIEUWE TOESTAND

TERREINPROFIEL sch. 1/200

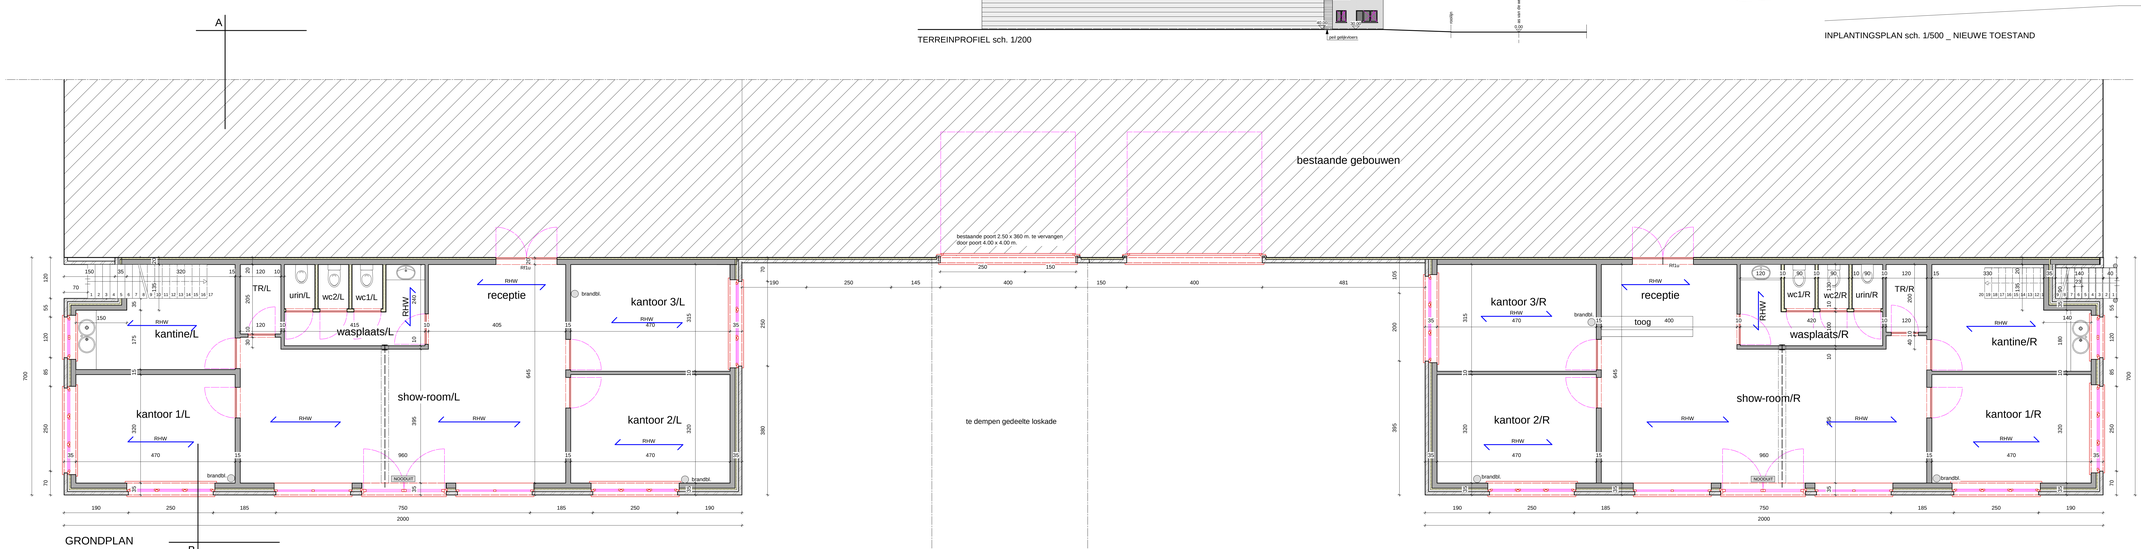

GRONDPLAN

BRANDPREVENTIE

lage gebouwen

*** de wanden & structurele elementen**
- de wanden die aangrenzende gebouwen scheiden hebben een RF 1h.
- structurele elementen hebben een RF 1h.
- verticale binnenwanden tussen compartimenten hebben RF 1h. De deuren in deze wanden hebben een RF 1/2 h. en zijn voorzien van een zelfsluitend brandwerend sluitsysteem.
- technische lokaliën zijn voorzien van een zelfsluitende deur RF 1/2 h.
- wanden rond verticale kokers hebben een RF 1 h.
- plafonds schuine dakvlakken hebben een RF 1/2 h.
- min. 1 m afstand tussen de verschillende muuropeningen in de gevels tenende brandoversteg te voorkomen.

*** trappen & trappenhuis & (nood)uitgang**
- verbinding tussen trappenhuis en appartement wordt afgesloten door een zelfsluitende of bij brand zelfsluitende deur met RF 1/2 h.
- boven elk binnentrappenhuis zit een verluchtingsopening met een doorsnede van min. 1 m2 en die uitmondt in de open lucht. Deze opening is normaal gesloten. voor het openen gebruikt men een handbediening die goed zichtbaar geplaatst is op het evacuaterniveau.
- trappen hebben een RF 1/2 h.
- trappen met een nuttige breedte kleiner dan 1.20 m
- de maximale hoogte van 18 treden
- aantrede van (rechte) trappenden is ten minste 20 cm
- de optrede van trapstreden mag niet meer dan 18 cm bedragen.
- ventilveen treden zijn toegelaten als zij tenminste 24 cm aantrede hebben op de loodlijn.
- veiligheidsverlichting te voorzien op elk niveau trappenhuis en uitgang.
- alarminsirene te voorzien in trappenhuis met drukknop
- 1 ABC poedertbluser
- 1 ABC poedertbluser te voorzien in trappenhuis, op elke verdieping,
- per bouwlaag wordt op de overlopen en in vluchtruimten het volgnummer van het niveau aangebracht.
- de aanduiding van de uitgangen en nooduitgangen dient te voldoen aan de bepalingen betreffende de veiligheids- en gezondheidssignalisering op het werk.

*** lokaal voor opslag huisvuil :**
- wanden hebben een RF 1 h.
- dat niet uitgerift op buitenlucht heeft een zelfsluitende deur RF 1/2 h.

NOODVERLICHTING EN PICTOGRAMMEN VOLGENS ADVIES BRANDWEER

provincie	LIMBURG		
gemeente	HOUTHALEN - HELCHTEREN		
bouwheer	ALISMO b.v.b.a. Boudewijnstraat 71 , 2340 Beerse		
ligging	Europark 1006 3530 Houthalen-Helchteren	1°Afd. , Sectie D nr. 1226 D	
aannemer			
werk	AANPASSING van een BUITENTRAP bij de KANTOREN (verdieping) i.v.m. brandveiligheid	dossier	10/063
		2	blad nr. B index
onderwerp	ALGEMEEN PLAN	schaal	1/50 1/200 1/2500 1/500
eigenaar	architekt		
	AnZ architecten bvba de bock chris dorpsstraat 3/1-1 , 3530 houthalen tel 011/225330	BOUWAANVRAAG 16/12/2013	