

RESIDENTIE DELANG - APP 1 BUS 1

Gelijkvloers appartement met 2 slaapkamers

Inclusief: geothermische warmtepomp, zonnepanelen, kelderberging -

Exclusief: autostaanplaats

BVO: 120 m² | Terras: 13,5 m²



PRIJS € 355.000 **EXCL. KOSTEN**

- Grond: € 110.500
(+ Registratierechten 12%)
- Constructie: € 244.500
(+ BTW 6% OF 21%)

TOTAAL INCL. KOSTEN:


6% BTW : € 382.930


21% BTW : € 419.605


Exclusief: aansluitingskosten
nutsvoorzieningen en aktekosten.

Autostaanplaats

- Overdekt: € 15.000 excl. kosten
- Niet overdekt: € 10.000 excl. kosten

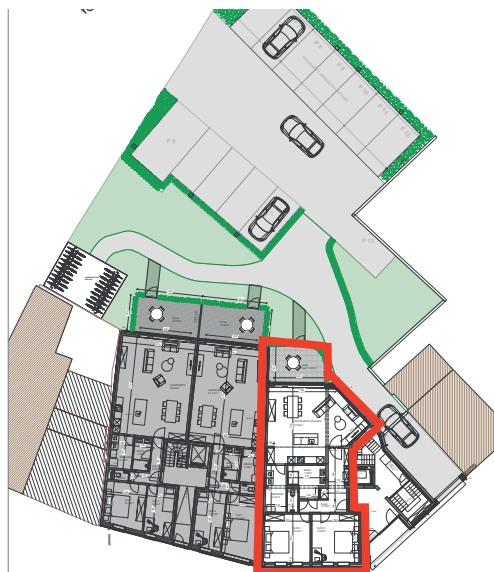

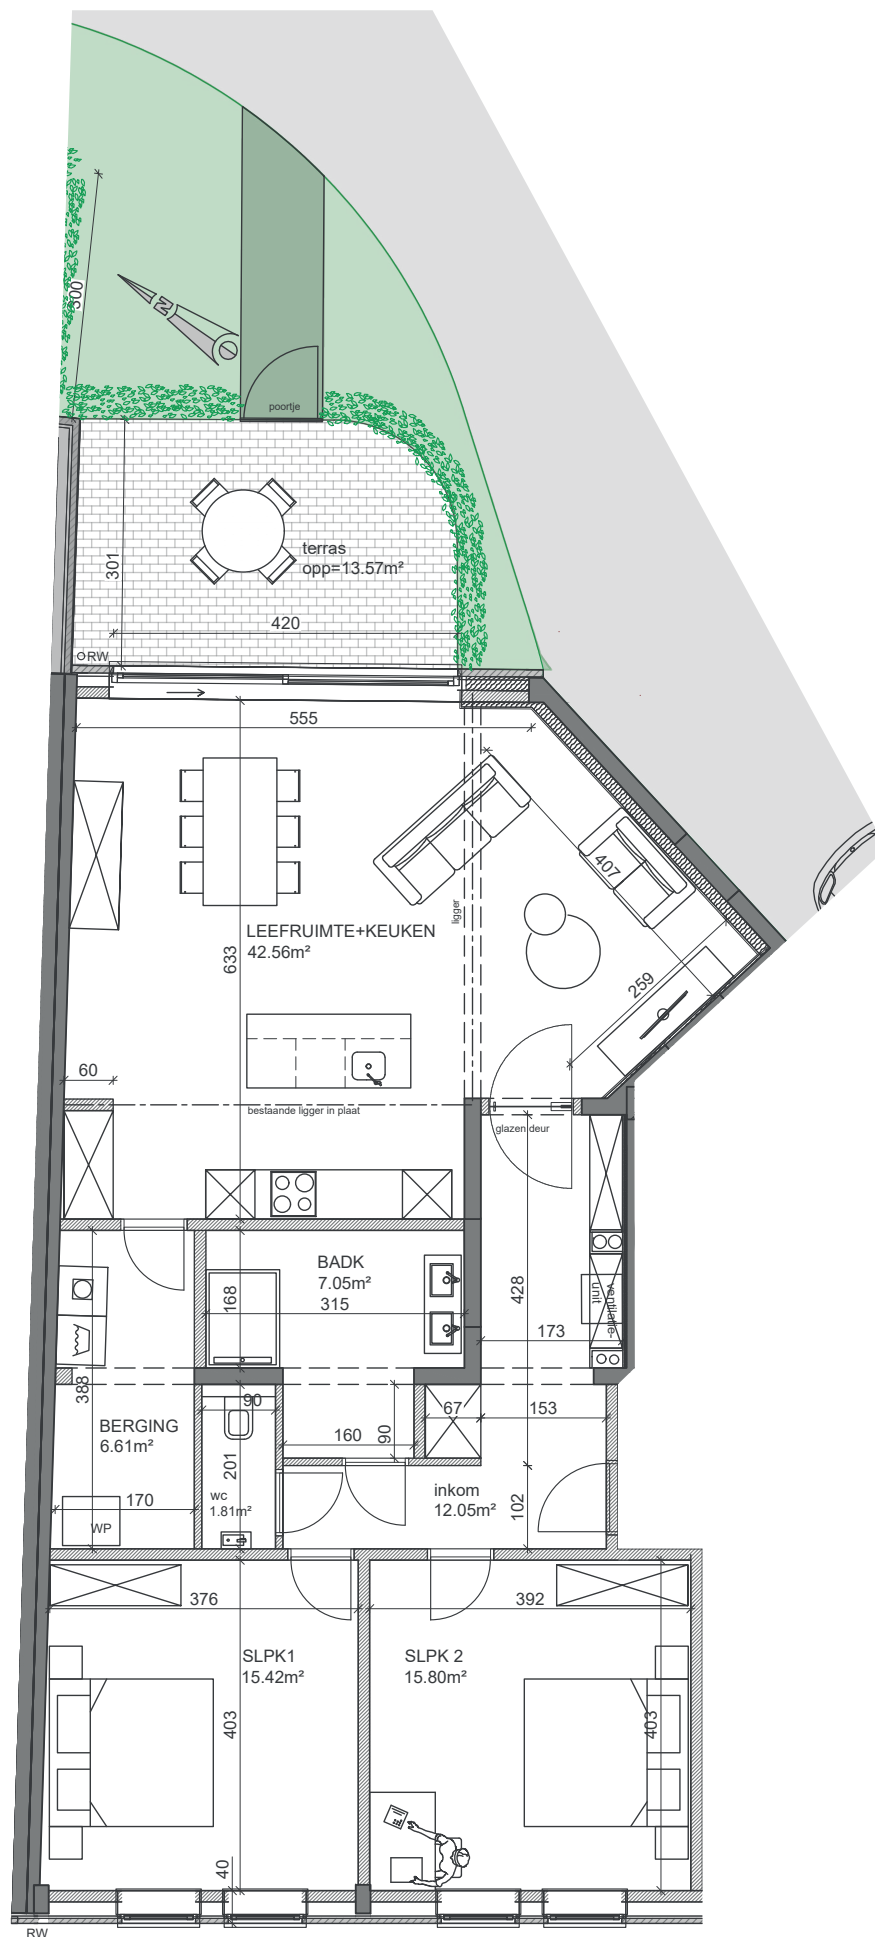

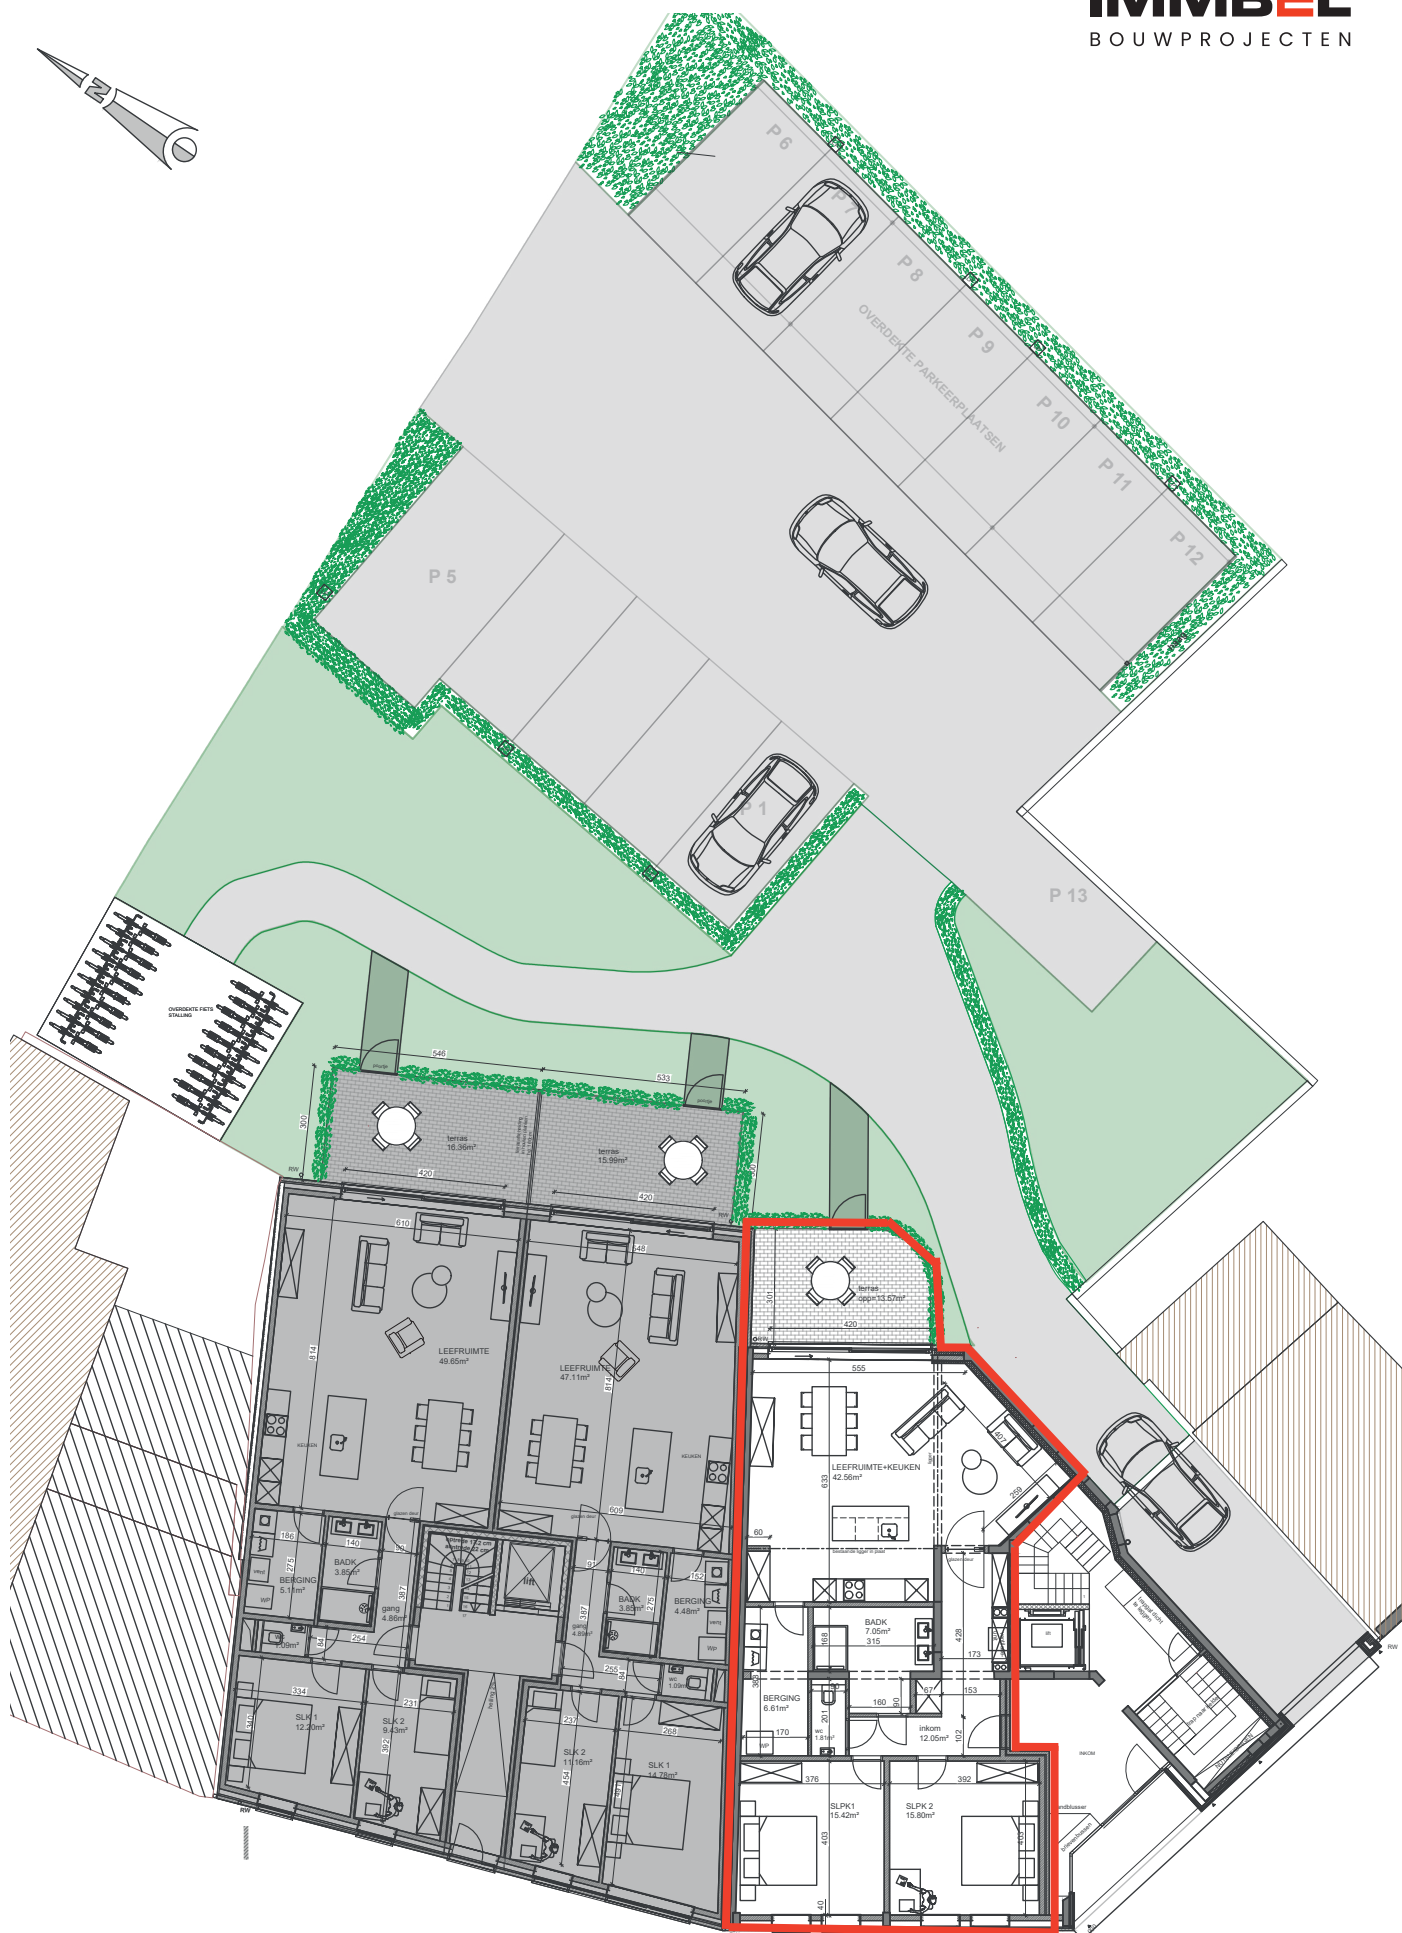

Inplanting

Deze afbeeldingen en plannen en kunnen gewijzigd worden.
Niet contractueel document in toep. van art. 5.2.6. VCRO: Vg - Wg gdv - gvkr - Vv.