


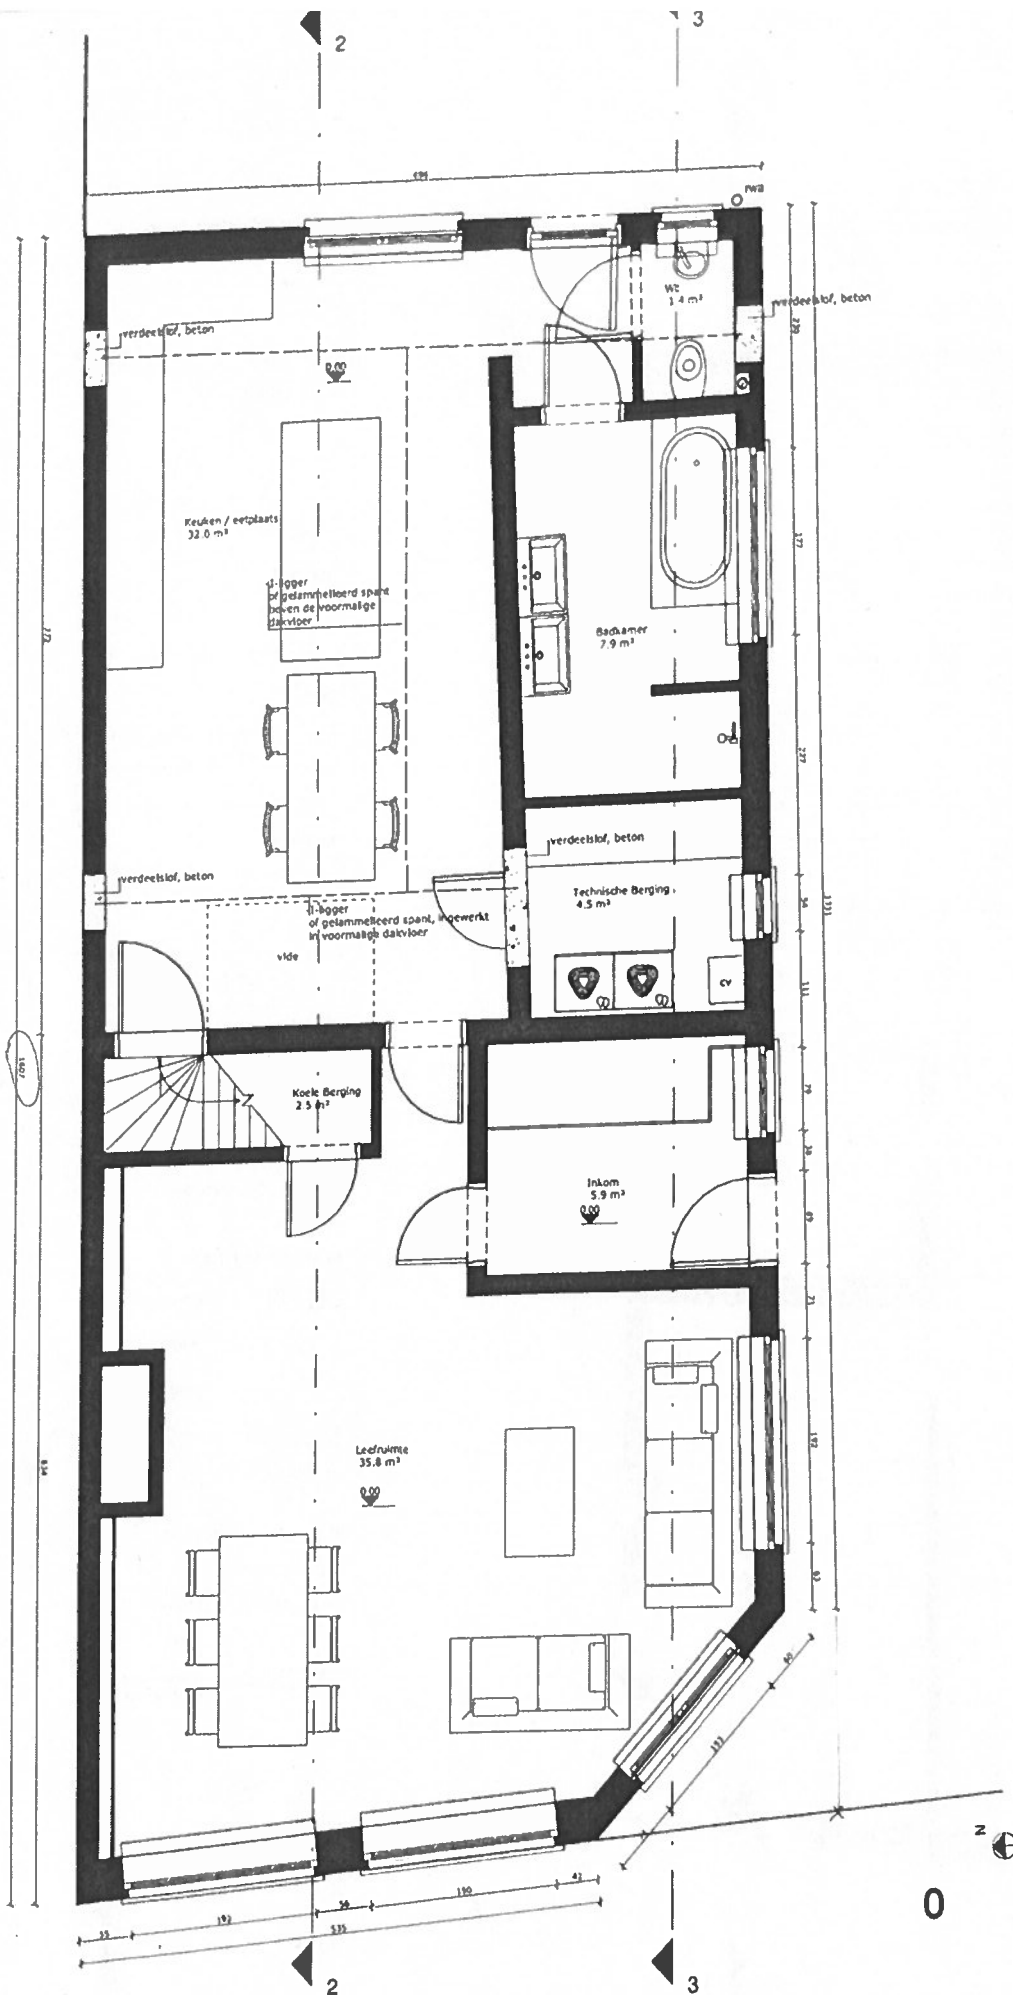

Architectuur

..... onder
 boven
 gesloopt
 center

Omgeving

..... Perceelsgrens
 Omliggende percelen

Riolering

..... Regenwater
 Fecaalwater
 Aalwater

Ventilatie

..... Ventilatiekanalen

Legende

Bestaand

..... bestaande wanden

Sloop

..... gesloopt

Nieuwe materialen

..... Isolatie
 houtstructuur
 beton
 glas
 hout

Nieuwe binnenwanden

..... Stijlwand
 Stijlwand met isolatie
 dragend metselwerk
 metselwerk bepleisterd

Opmerkingen

De verbouwing zal voldoen aan de geldende EPB en ventilatie eisen en normen.

Er wordt een rookmelder voorzien.

De maatvoering is indicatief en dient door de uitvoerder ter plaatse nagemeten te worden.

< R U I M >
 architectuur

Mathias Coelms - Stijn Deneudt
 Hoogpoort 59, 9000 Gent
 0486/78.26.47 info@ruim-architectuur.be


Gelijkvloers - nieuwe toestand

Uitbreiding van een woning

Omgevingsvergunning

Opdrachtgever: Jacques Van Den Abeele en Annelies Wittoek
 Bouwplaats: Kluisendorpstraat 44
 9940 Kluzen Evergem

Datum: 26 februari 2018 A3 Schaal: 1/50

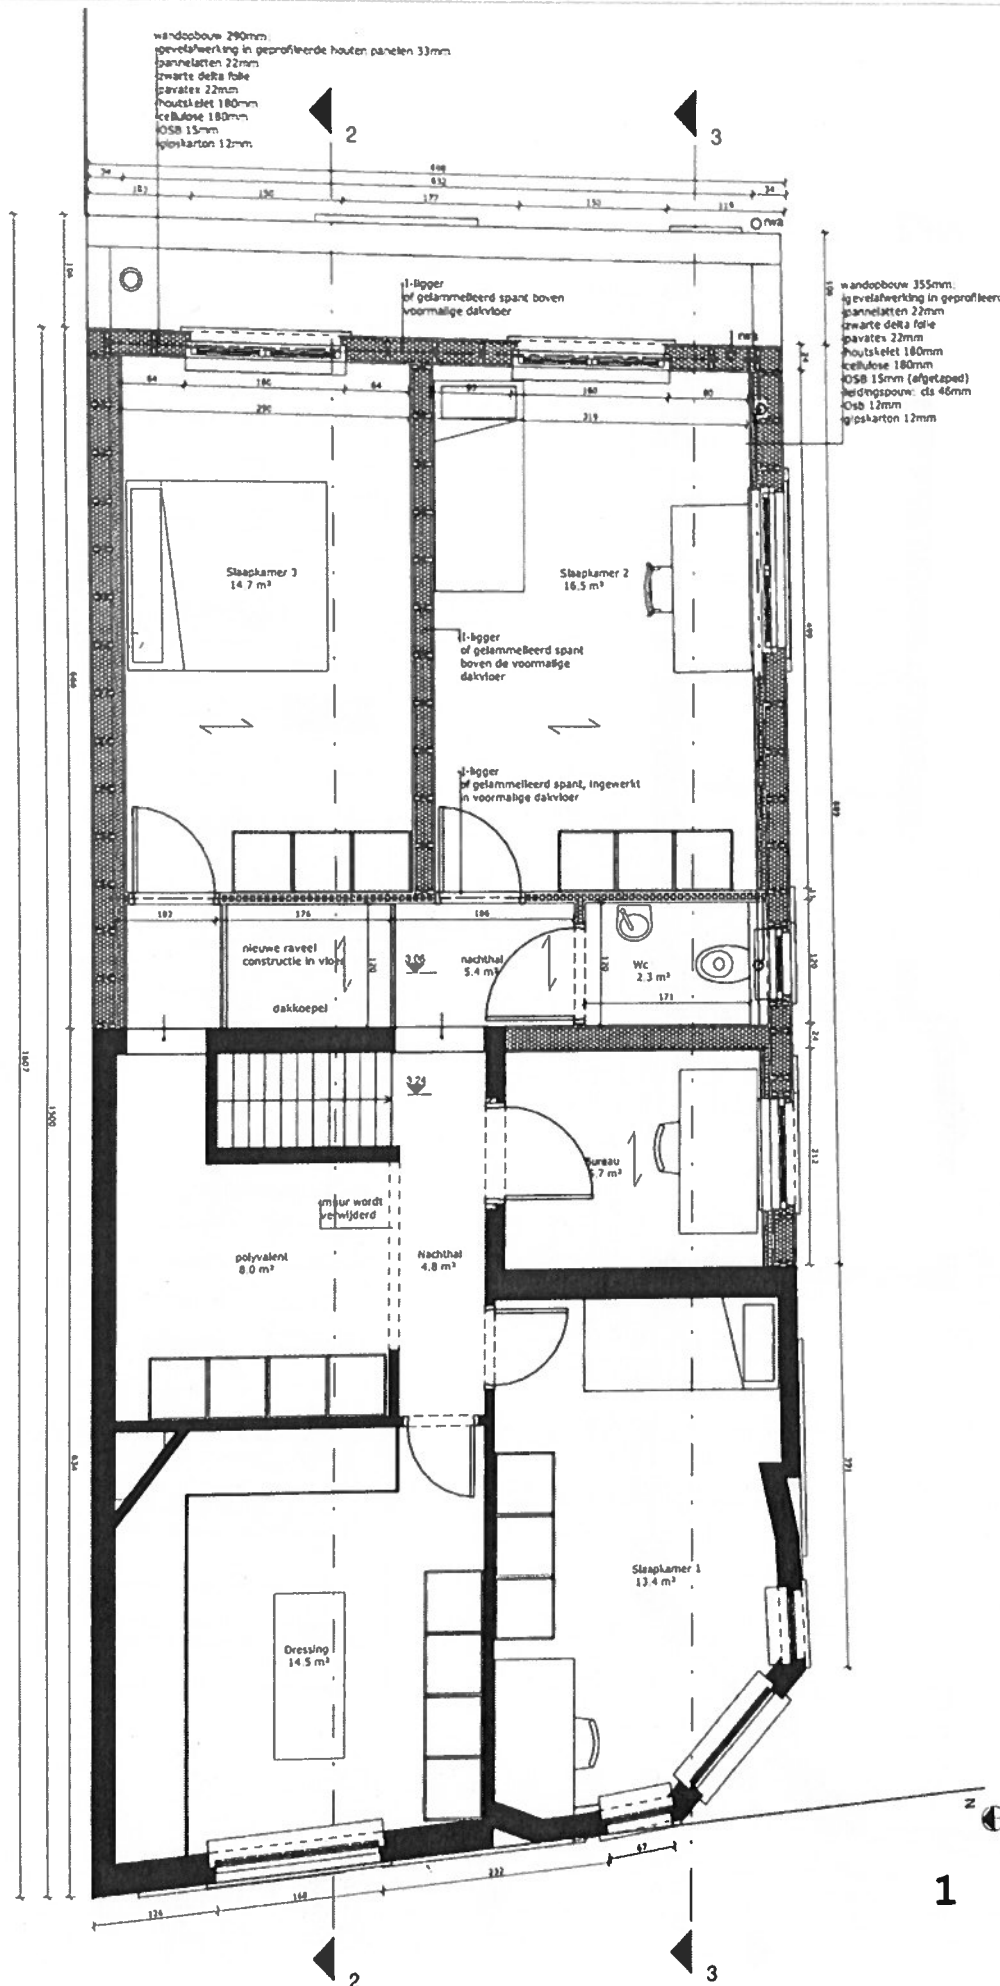

Opmerkingen

De verbouwing zal voldoen aan de geldende EPB en ventilatie eisen en normen.

Er wordt een rookmelder voorzien.

De maatvoering is indicatief en dient door de uitvoerder ter plaatse nagemeten te worden.

Legende Lijntypes

Architectuur

- onder
- boven
- gesloopt
- center

Omgeving

- Perceelsgrens
- Omliggende percelen

Riolering

- Regenwater
- Fecaalwater
- Afvalwater

Ventilatie

- Ventilatiekanalen

Legende

Bestaand

- bestaande wanden

Sloop

- gesloopt

Nieuwe materialen

- isolatie
- houtstructuur
- beton
- glas
- hout

Nieuwe binnenwanden

- Stijlwand
- Stijlwand met isolatie
- dragend metselwerk
- metselwerk bepleisterd

< R U I M >
architectuur

Mathias Coeljns - Stijn Deneudt
Hoogpoort 59, 9000 Gent
0486/78 26 47 info@ruim-architectuur.be

Eerste verdieping - nieuwe toestand

Uitbreiding van een woning

Omgevingsvergunning

Opdrachtgever: Jacques Van Den Abeele en Annelies Wittoek
Bouwplaats: Kluizendorpstraat 44
9940 Kluizen Evergem

Datum: 26 februari 2018 A3 Schaal: 1/50