


Gemeente WEMMEL

steenweg op Brussel, 27

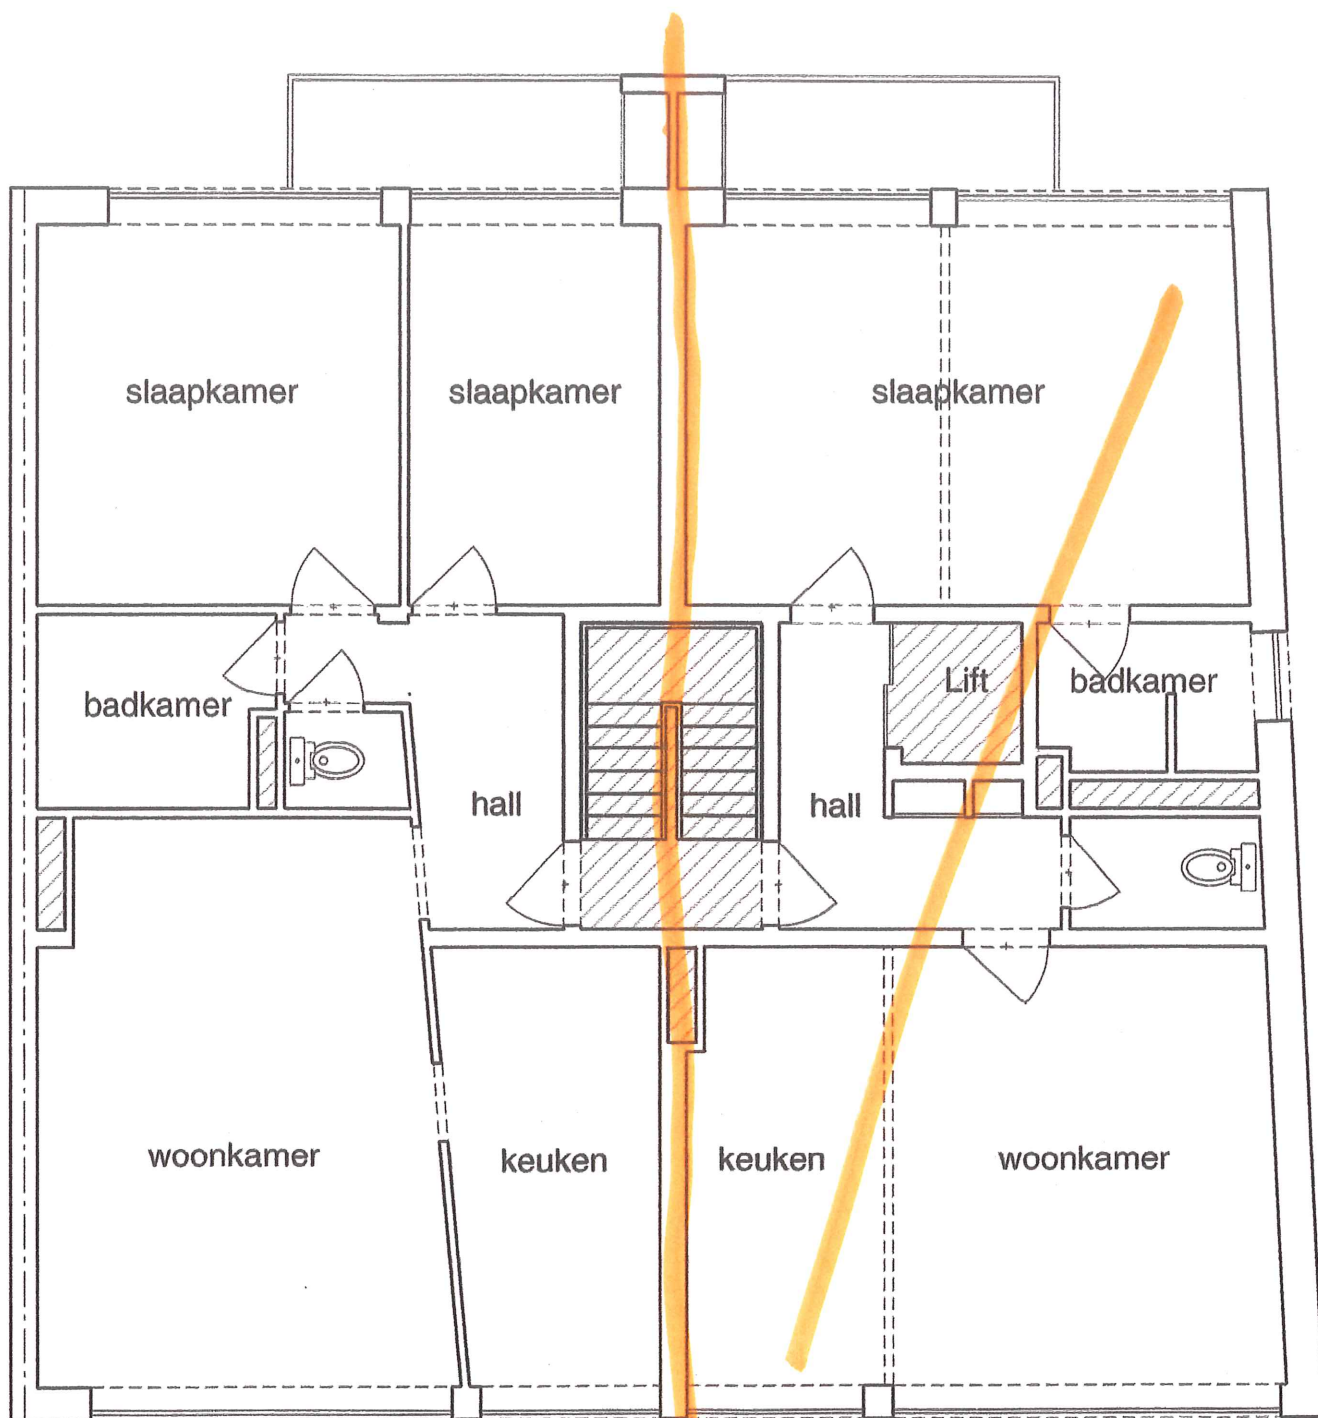

0 1 2 3m

Tweede verdieping

 Gemeens. delen

Daniel Kenes
géomètre-expert
av. J.G. Van Goolen, 29 - 1200 - Bruxelles
Tél.: 0495/525.767 Fax: 02/660.26.99
daniel.kenes@skynet.be