


APP 1.3



APP 1.3

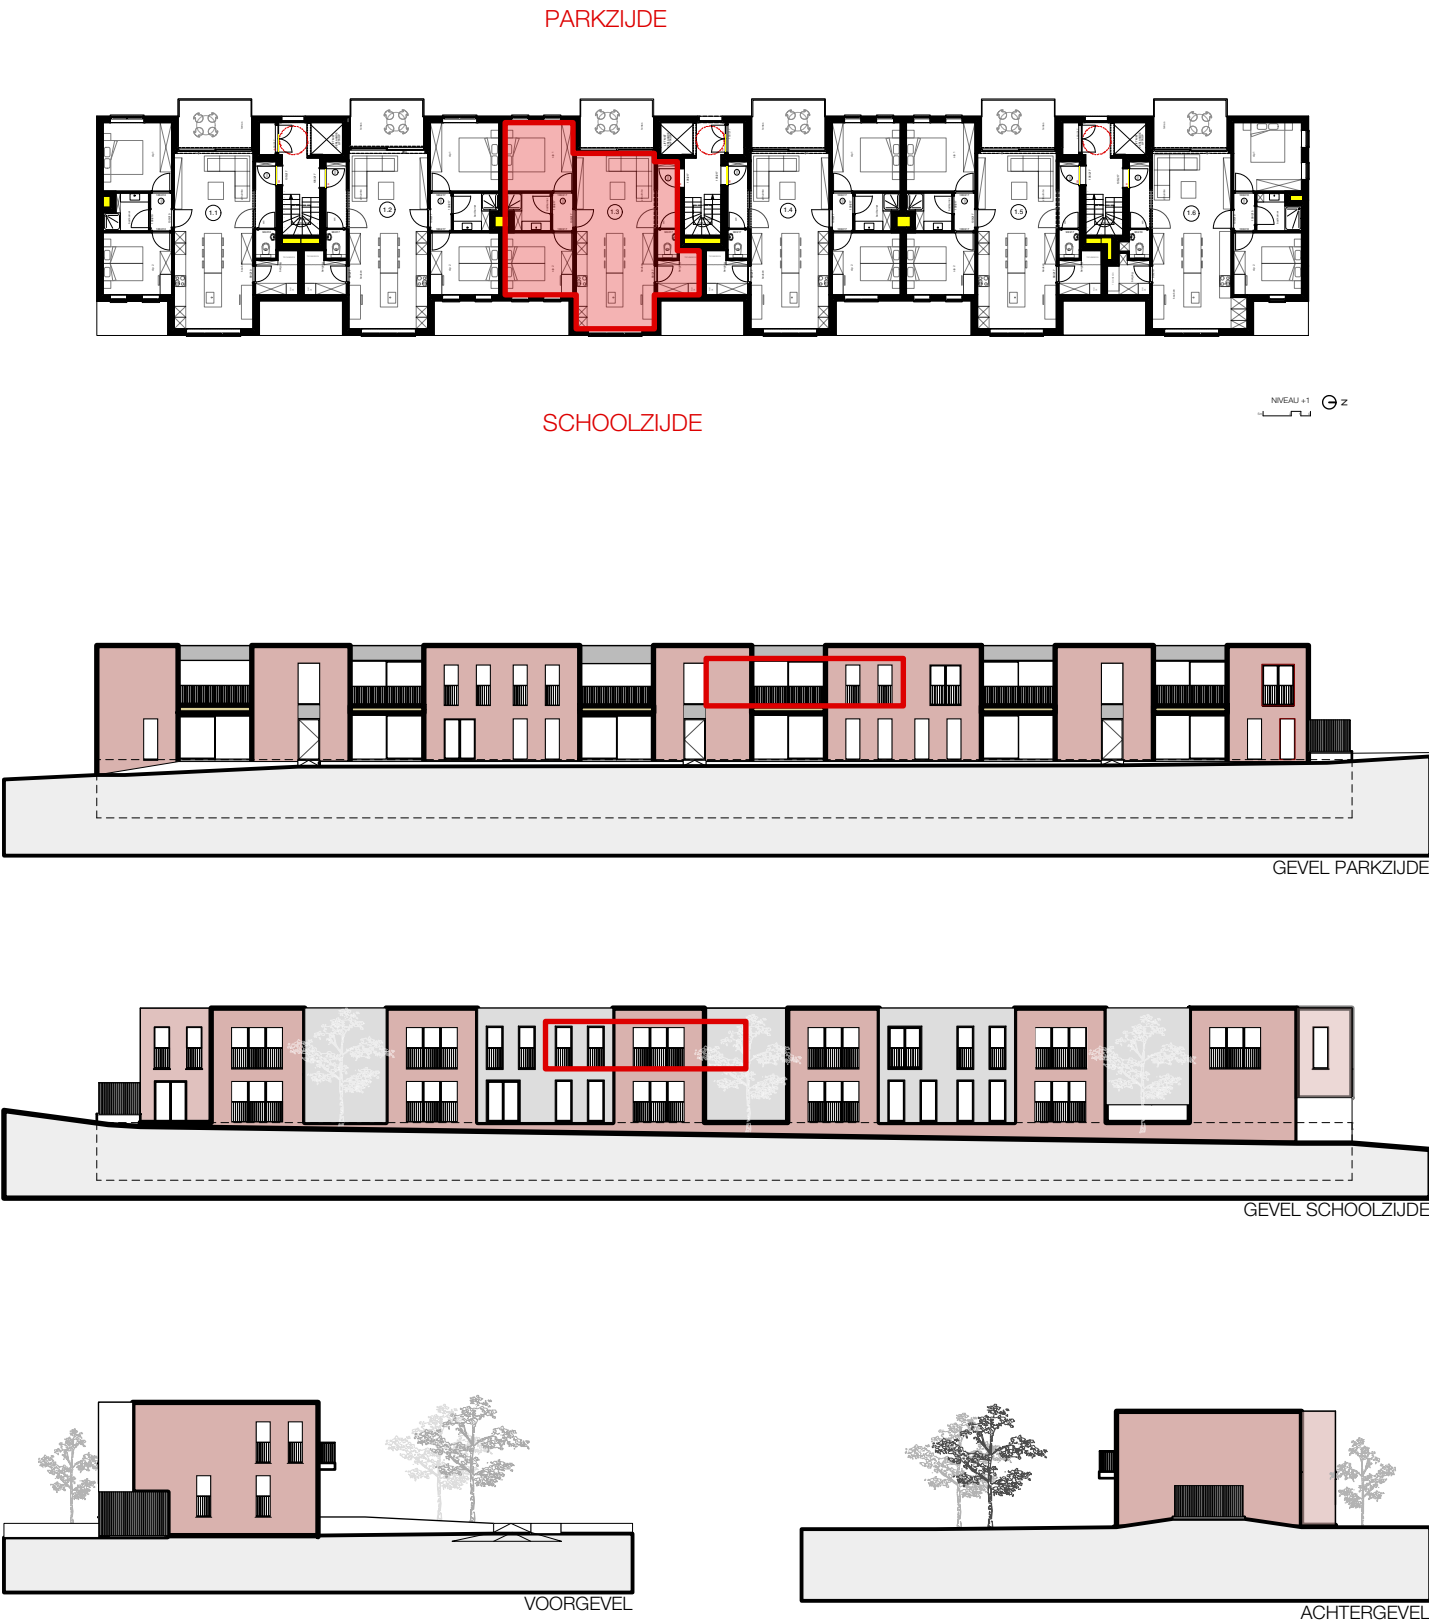

Alle plannen zijn indicatief en mogen in geen geval worden gehecht aan een verkoopakte. Enkel de vergunde plannen kunnen aan het verkoopcontract gehecht worden. Alle meubilair en toebehoren zijn indicatief en maken geen deel uit van de overeenkomst.

NIVEAU +1

5m 2 1 0

⊖ Z