

TECHNISCH BUREAU VERBRUGGHEN

VZW



Controleorganisme erkend door het ministerie

ZETEL ANTWERPEN
Van der Sweepstraat 3 bus 44
2000 Antwerpen
Tel. 03 216 28 90
Fax 03 238 86 65

ZETEL BRUSSEL
Clovislaan 15
1000 Brussel
Tel. 02 230 81 82
Fax 02 230 80 08

VLAAMS BRABANT
016/63.47.45
SLABBAERTSTR. 18
3212 LUBBEFFEN

O. ref.:

U. ref.:

VERSLAG NR.:

PROCES-VERBAAL OVER HET ONDERZOEK VAN EEN ELEKTRISCHE LAAGSPANNINGSINSTALLATIE

ADRES INSTALLATIE:

EIGENAAR:

Adres:

OPDRACHTGEVER:

Adres:

INSTALLATEUR:

Adres:

BTW of IK:

STROOMLEVERANCIER:

Ref.:

Teller nr.

Index:

Datum van het onderzoek: 17/11/00 Aard van het onderzoek: gelijkvormigheidsonderzoek - controlebezoek volgens:

(AREI art. 270) (AREI art. 271) (AREI art. 276) (ARAB art. 262) (F.R. art. 231) (Voorschr. stroomlev.)

Aard installatie: Nieuwe - Uitbreiding - Wijziging - Voorlopig - Verzwaring: Type der lokalen: H117

Begin werken: Fundering vóór-na 1.10.81 - Elektrische installatie vóór-na 1.10.81 - 1.1.83 AREI art. 86

Aansluiting: Spanning 220/380 V

Bescherming van de aansluiting 40 A met

Voedingskabel hoofdbord: 4 X 16 mm²

Alg. schakelaar: type 102400

Type van de aardelektrode: lus - baren - pennen - horizontale geleider

Schema: TT 01

Aantal borden: 1; Aantal eindstroombanen: 23; RA: 27 Ohm; RI tot 100 MOhm

BESCHRIJVING:

Zie schema

Note: De beschrijving, de aard, de aard van de installatie, de borden en de verdeling zijn nauwkeurig geïnspecteerd en aanvaard.

Vastgestelde inbreuken en/of nota's:

Geen

PROCES-VERBAAL VAN HET GELIJKVORMIGHEIDSONDERZOEK

gezien op

de aangestelde van de stroomverdelers

naam:

handtekening:

PLICHTEN VAN DE EIGENAARS, BEHEERDERS OF HUURDERS: Zie keerzijde.

BESLUIT

- De installatie is conform. De algemene ADS werd verzegeld en de één draads en situatieschema's werden voor gezien getekend. De installatie dient opnieuw gecontroleerd uiterlijk op 17/11/2015 (art. 271 AREI) alsook vóór de ingebruikname van elke belangrijke wijziging of beduidende uitbreiding, uitgevoerd voor deze datum.
- De installatie is niet conform.
- De installatie mag in dienst blijven indien zonder vertraging wordt voldaan aan de vastgestelde inbreuken en de gepaste maatregelen getroffen worden opdat de installatie geen gevaar vormt voor personen of goederen. De installatie is niet conform. De installatie dient opnieuw gecontroleerd te worden uiterlijk op 17/11/2015


DE AGENT-ONDERZOEKER:
nr. + naam + handtekening


De directeur,

Eendwoordnummer

ELEKTRO LICHT DESIGN
ED. ROBEYNSLAAN 25
3280 DIEST
013/323732


VAES PETER 46
Datum 17/11/2008
Conform Arel
BTV

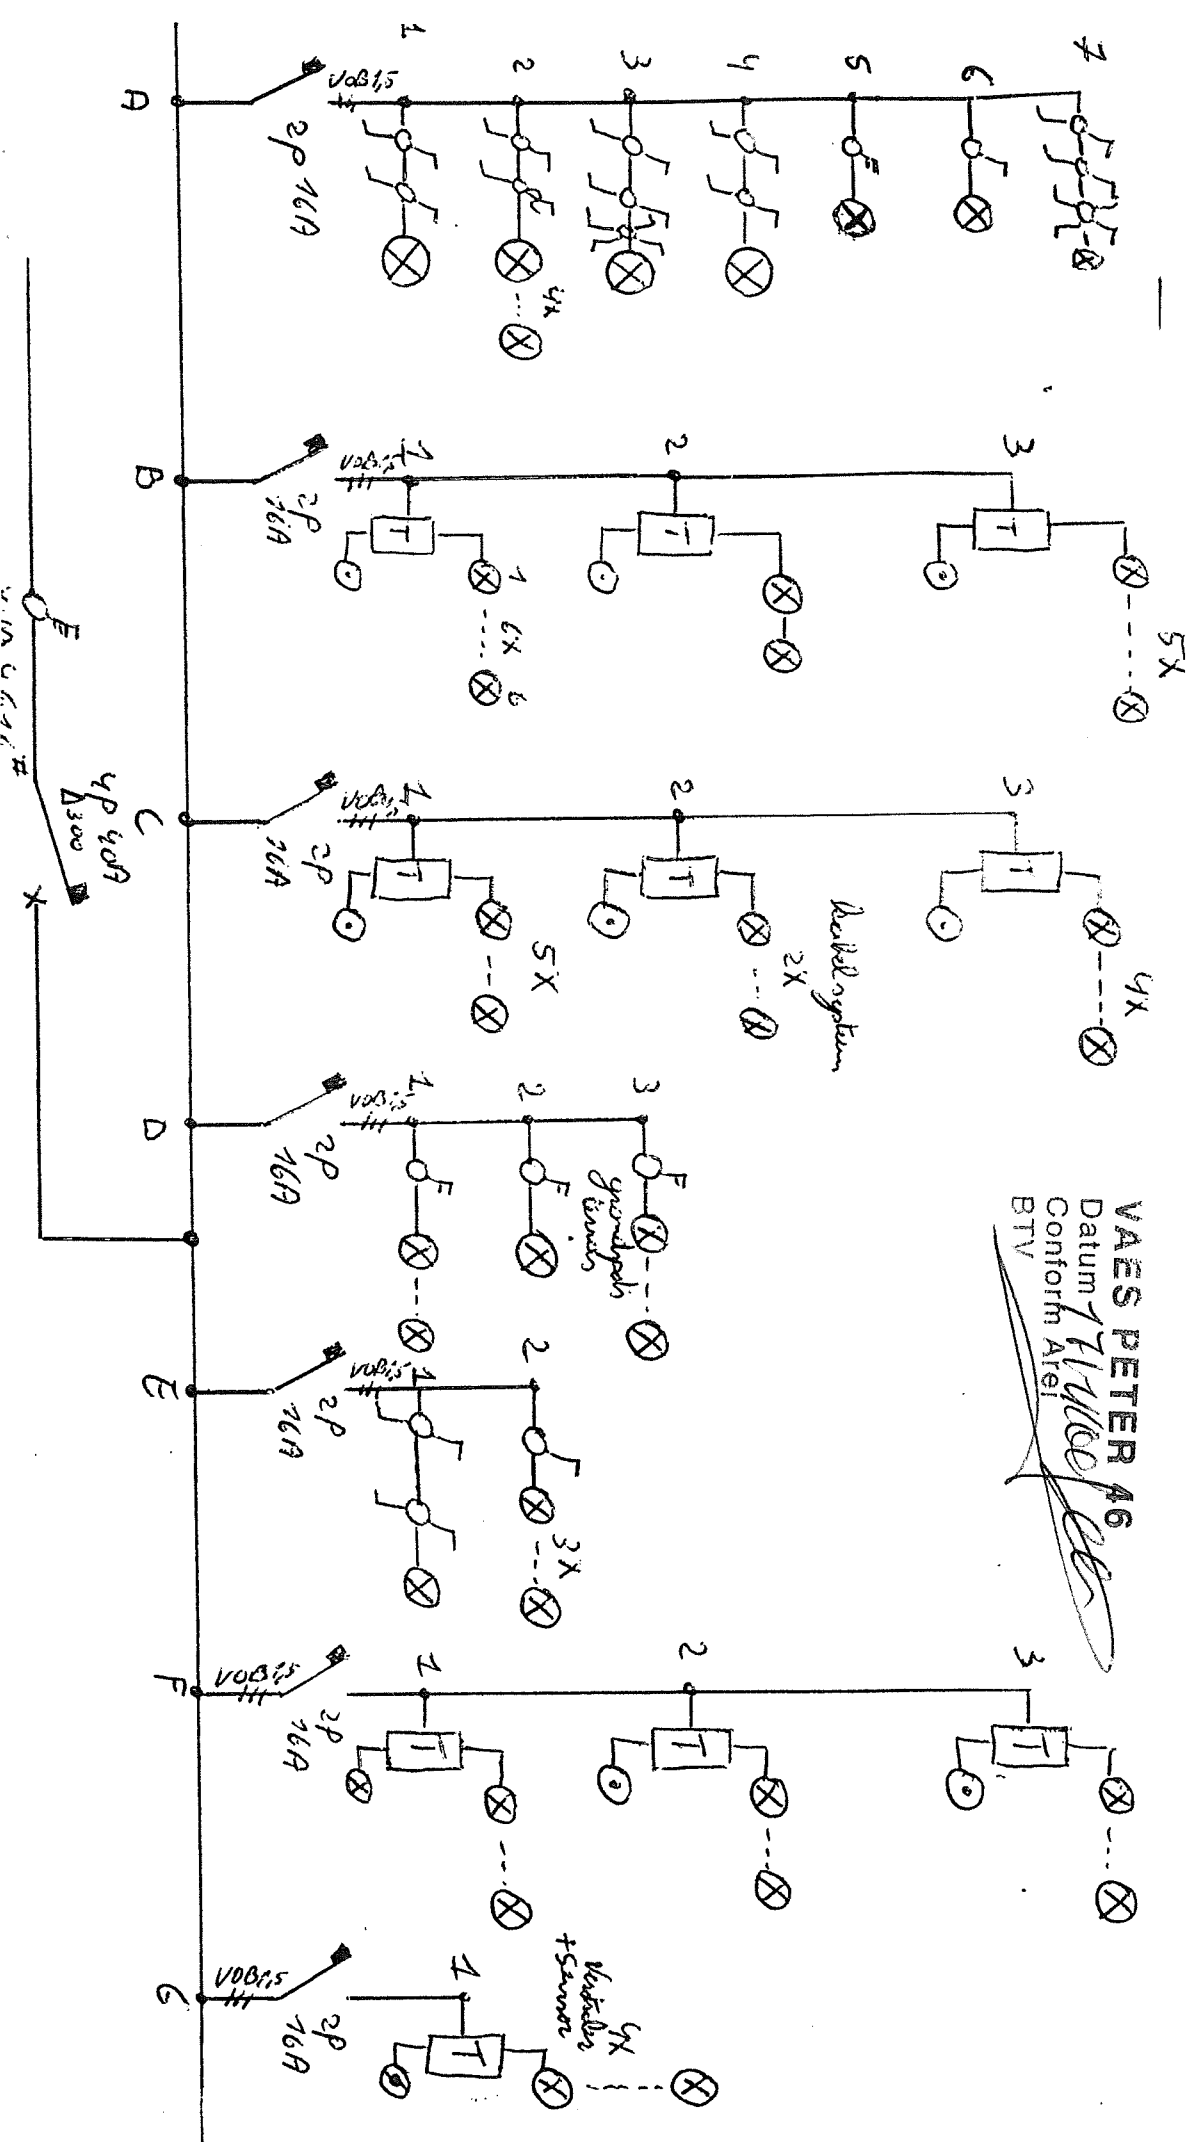

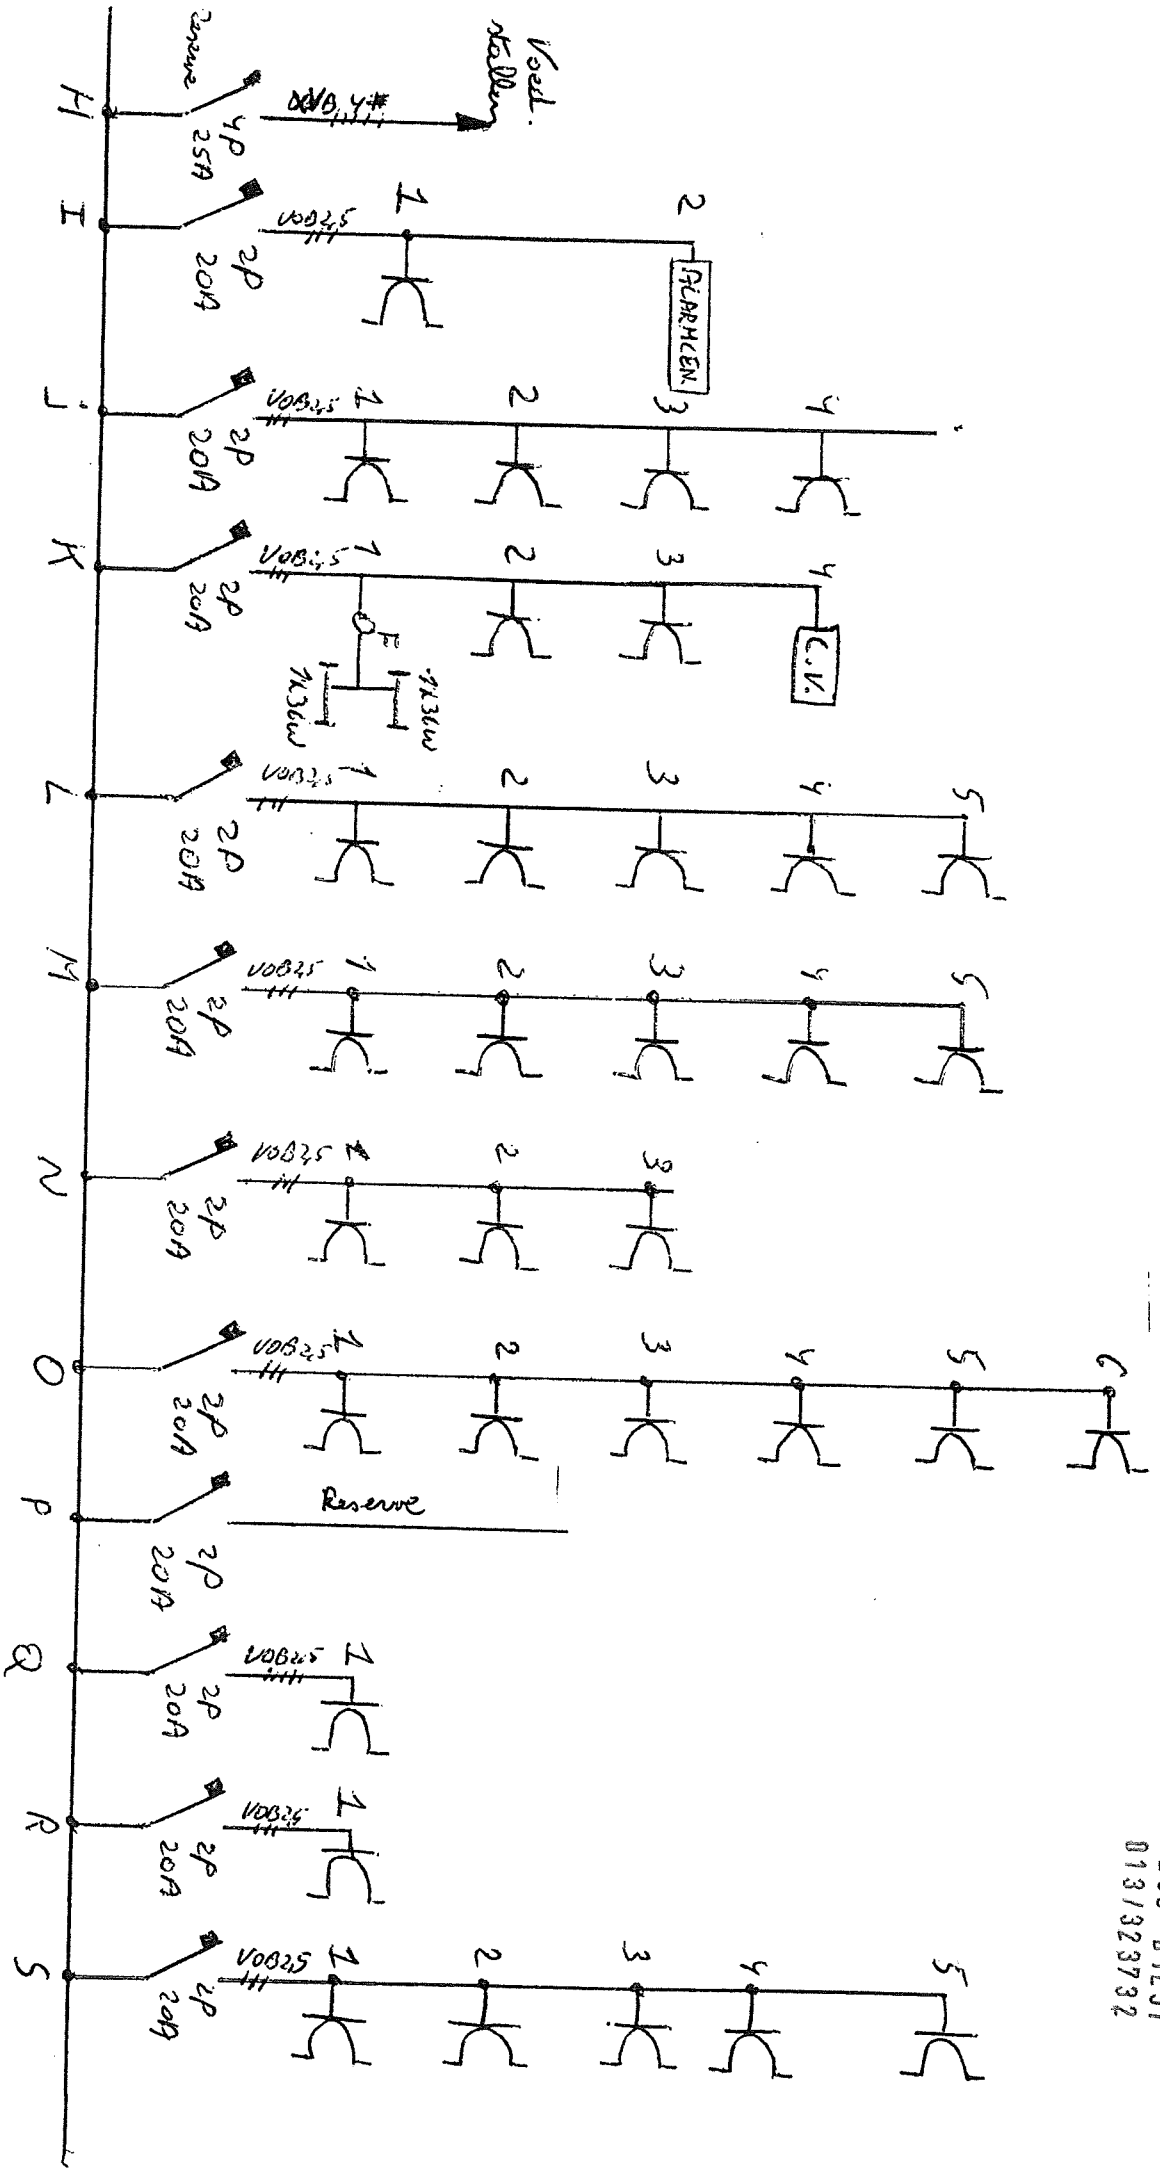


ELEKTRO LICHT DESIGN
 ED. ROBEYNSLAAN 25
 3290 DIEST
 013/323732


3290 DIST
013/323732

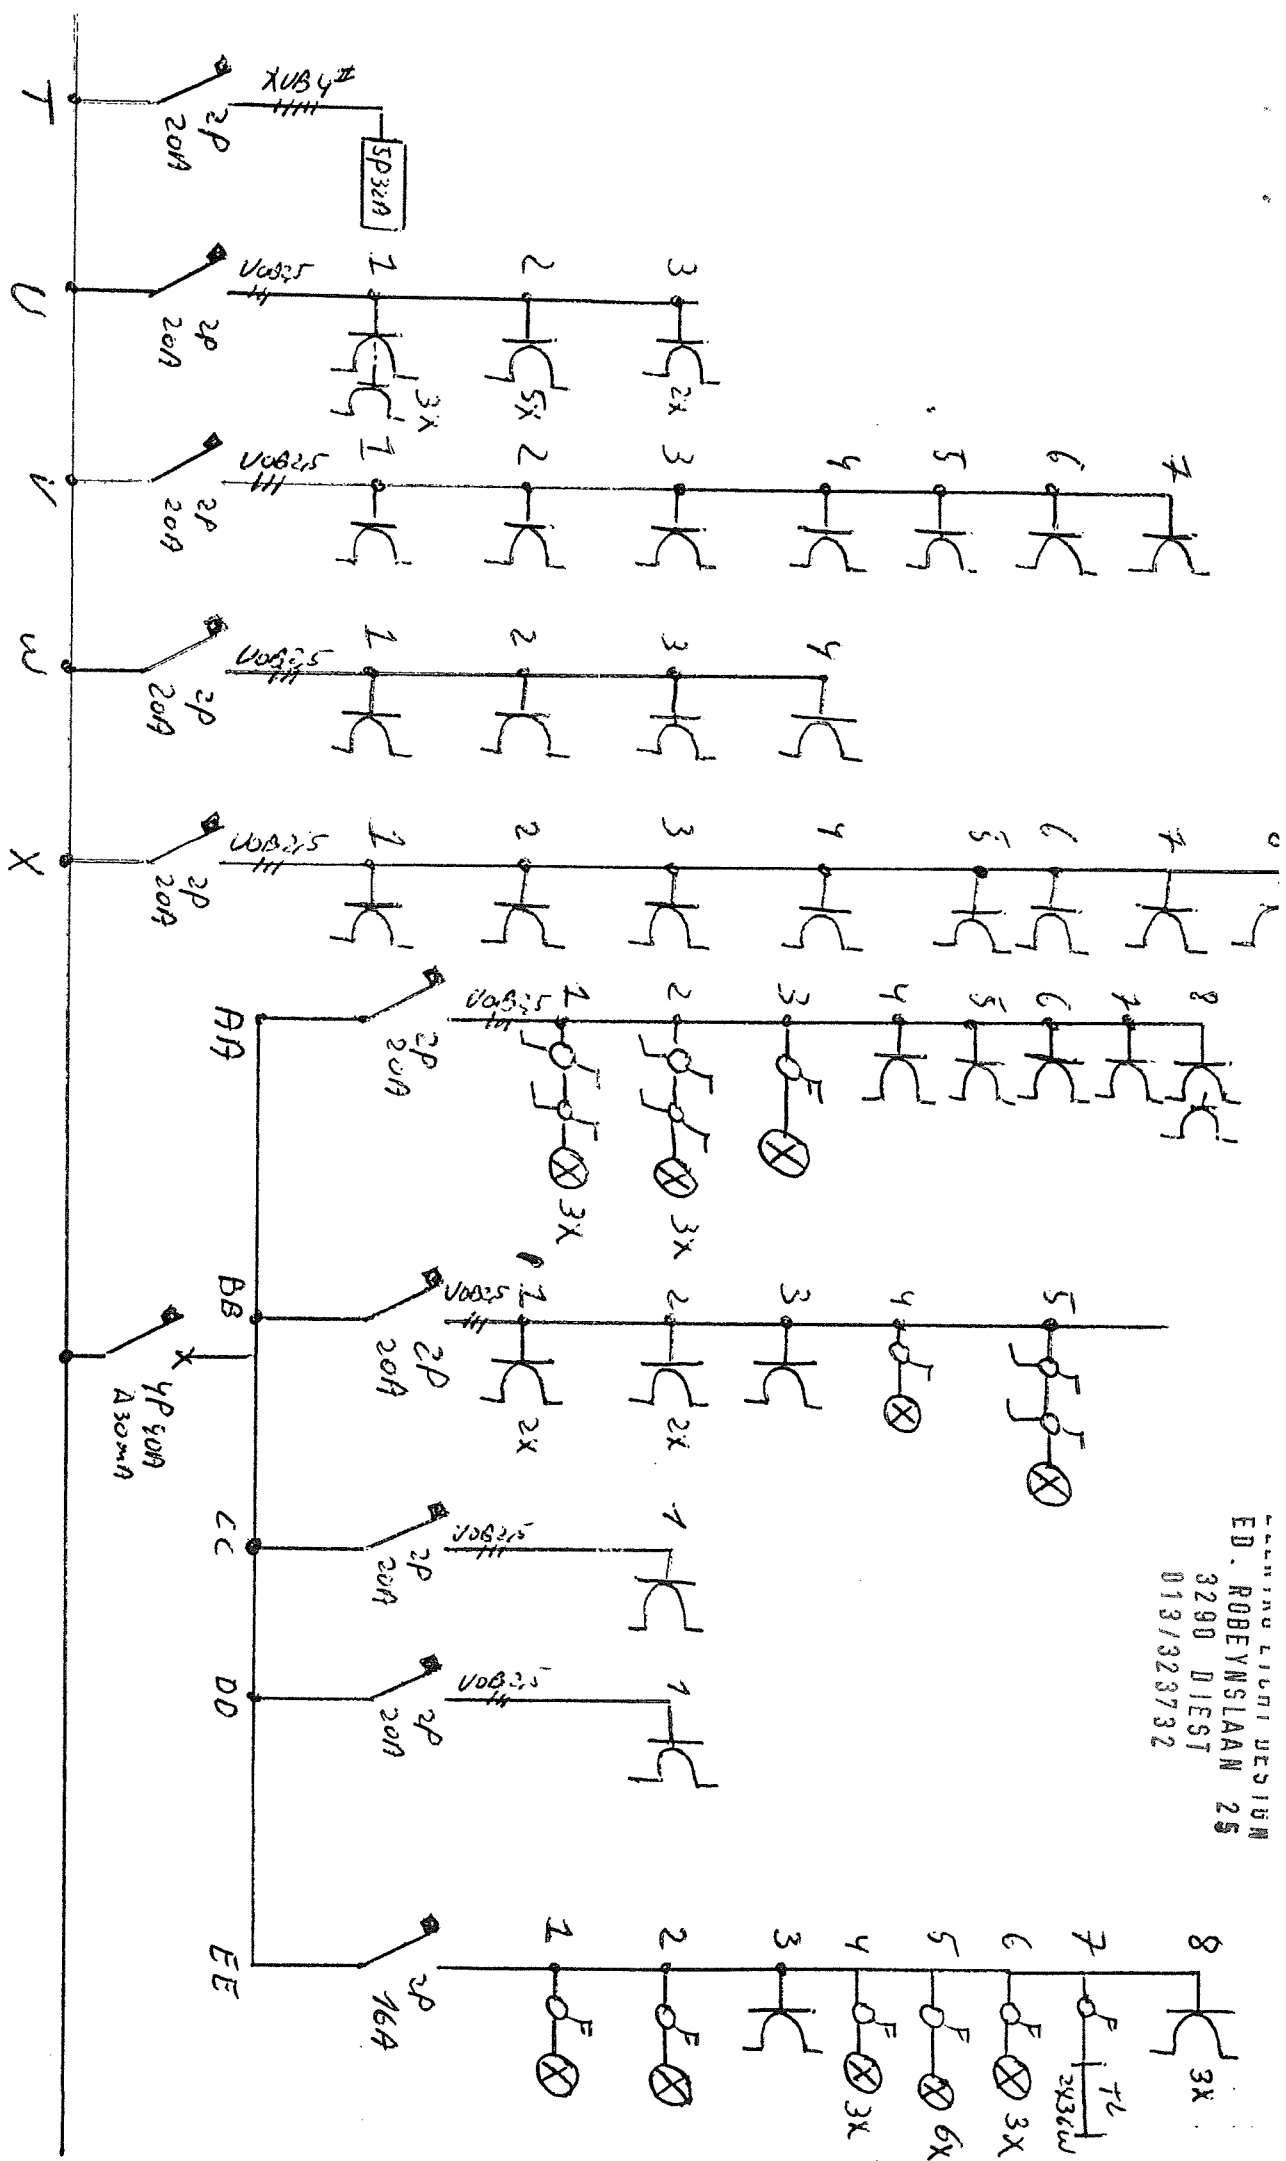

Helder

ELEKTRO LICHT DESIGN
ED. ROBEYNSLAAN 25
3290 DIERST
013/323732

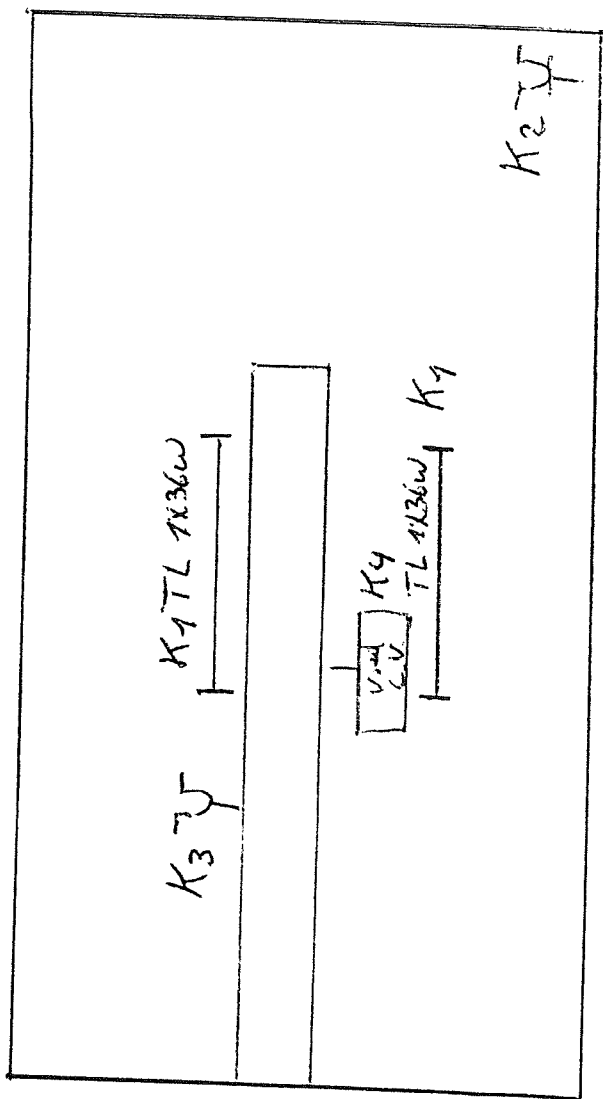


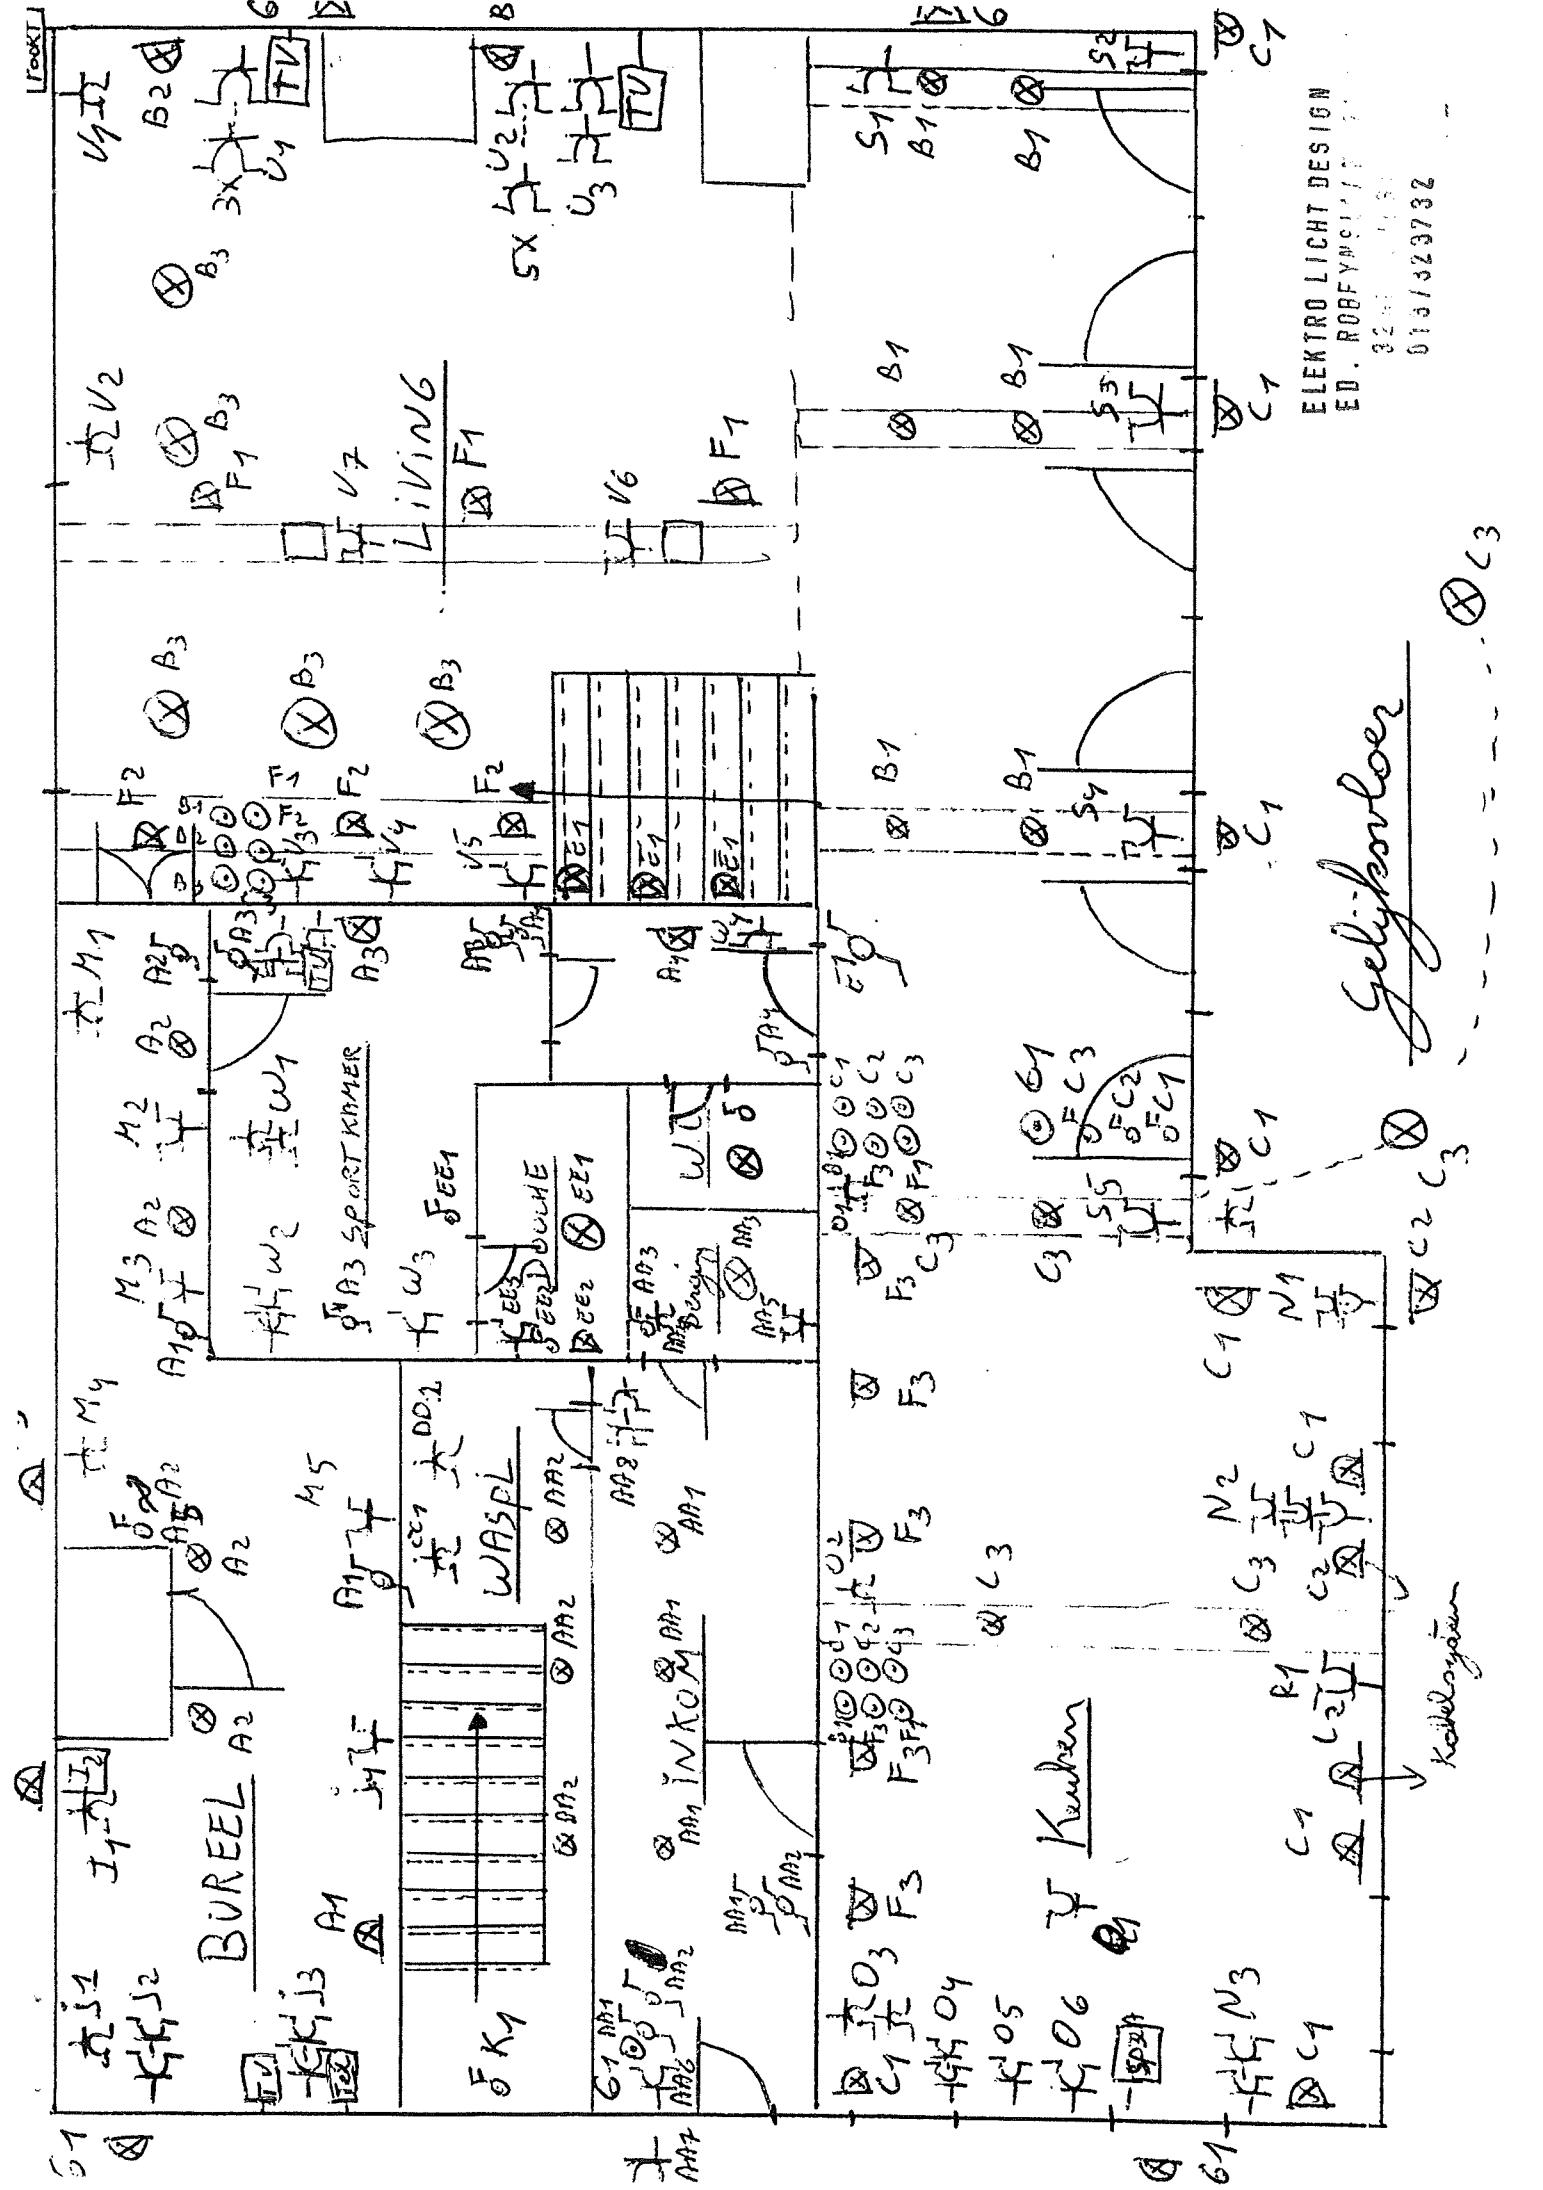

ELEKTRO LICHT DESIGN
ED. ROEFMYNS
32-11-1953
015/329732

Gelijkenloer

Kolloid

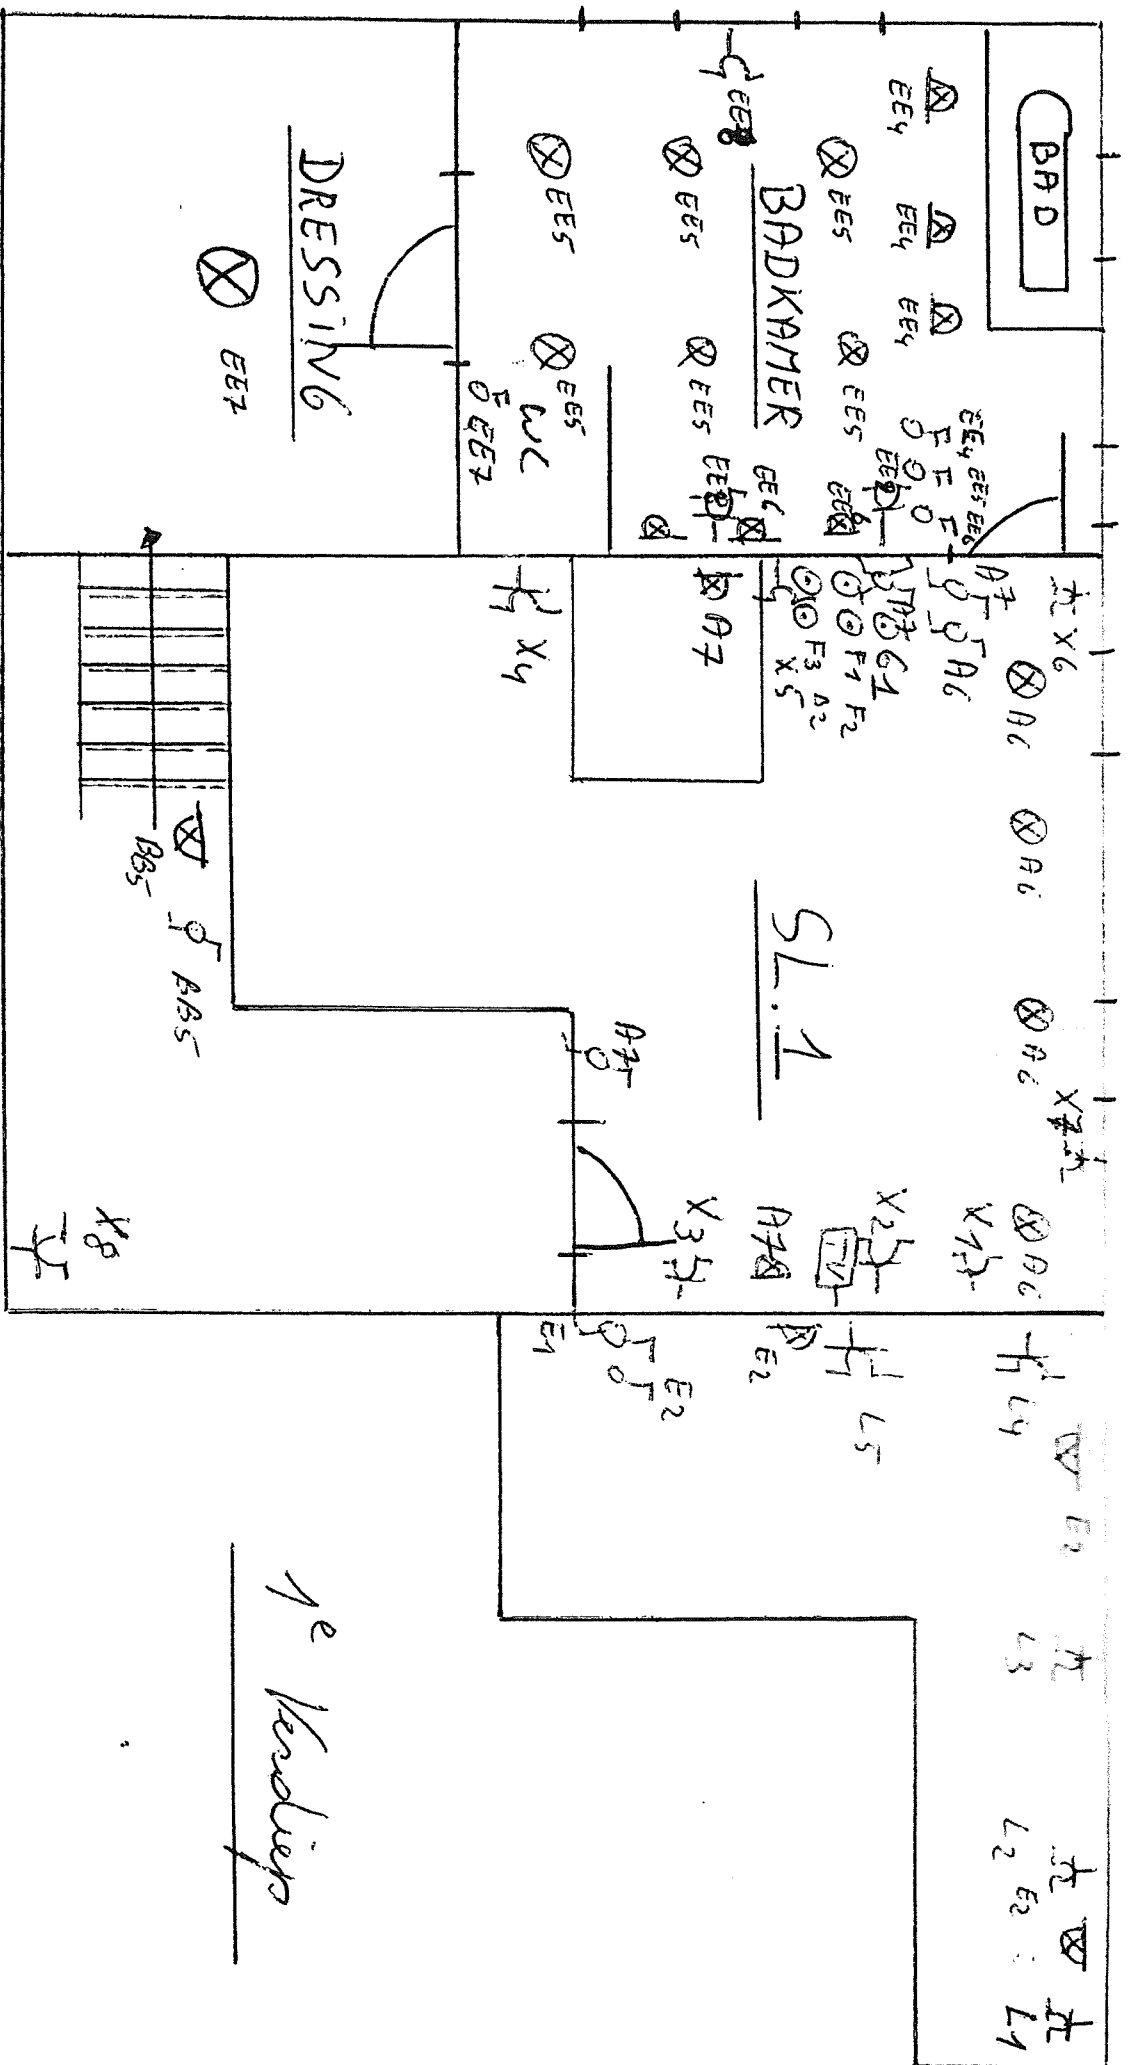

2^e Verdiep

