

Vereniging Bureau Veritas VZW

Mechelsesteenweg 128
2018 ANTWERPEN
Tel.: 03/247 95 00
Fax 03/247 94 99
BTW: BE0407.573.313
IBAN: BE52 7215 2076 5709



Accreditatie ISO17020
Certificaat nr 123-INSF

Meter nr:
Index: Dag: kWh ; Nacht: kWh
EAN code:

VERSLAG NR: 6.1.20.4.24/01.8
INSTALLATIE ADRES: HULSTBAANSTRAAT 36
..... 9000 GENT
EIGENAAR: D. M. VAN - VAN PUY MBROEK
Adres: Adres
OPDRACHTGEVER: WILHELMUS B. V. A.
Adres: LAKENSTRAAT 2 MARA
.....

Proces-verbaal van een controle-onderzoek van een elektrische laagspanningsinstallatie.

Datum van onderzoek: 22.12.2013; Type v/d lokalen: ☒ Woning ☐ Appartement ☐
Aard installatie: ☐ uitbreiding ☐ wijziging ☒ bestaande ☐ tijdelijke ☐
Elektrische installatie vóór - na 1.10.1981 ; Met Zonder BA4/BA5 ; AREI artikel/ ☒ 86 ☐ 87 ☐ 88 ☐
Aansluiting: Spanning: 230 V ; Bescherming v/d aansluiting: max 40 A ; Type en In alg. schakelaar: A0540 A
Voedingskabel hoofdbord (type & sectie): VABST 2x10 mm² ; Aardverbindingssysteem: TT
Type aardelektrode: ☐ lus ☒ pen ☐ ; Aardspreidingsweerstand: 18.5 Ohm
Aantal borden: 12 Aantal stroombanen: 13 ; Algemeen isolatieniveau: 10 M Ohm

Beschrijving: ☒ Zie schema's in bijlage.

Nom. waarde & gevoeligheid diff. schakelaars: Gehele installatie: 40 A 300 mA Natte ruimten: 40 A 30 mA

Resultaat van de controle:

De controle werd uitgevoerd volgens AREI artikel: ☒ 271 ☐ 271bis ☐ 276 ☐ 276bis ☐

en onze interne procedures. Volgende controles werden uitgevoerd:

OK NOK

- ☒ ☐ de uitvoering van de elektrische installatie overeenkomstig de schema's;
- ☒ ☐ de staat (vasthechtingen, beschadiging, ...) van het vast geïnstalleerd elektrische materieel in het bijzonder wat betreft de schakelaars, de stopcontactdozen, de aansluitingen in de verdeelborden, ...;
- ☒ ☐ de beschermingsmaatregelen tegen elektrische schokken bij rechtstreekse en onrechtstreekse aanraking;
- ☒ ☐ de werking van de differentieelstroominrichtingen via de eigen testinrichting;
- ☒ ☐ de foutlussen en de juiste aansluiting van de differentieelstroominrichtingen via de opwekking van een foutstroom tussen 2,5 en 2,75 maal de gevoeligheid van het apparaat;
- ☒ ☐ de continuïteit van de equipotentiale verbindingen (hoofd- en bijkomende) en van de beschermingsgeleiders van de stopcontactdozen en van de vaste, vast opgestelde of verplaatsbare toestellen met vaste standplaats van de klasse 1;
- ☒ ☐ de visuele controle van vast of vast opgesteld materieel dat gevaar kan opleveren voor personen en goederen;
- ☒ ☐ de visuele controle van verplaatsbaar materieel dat gevaar kan opleveren voor personen en goederen.
- ☒ ☐ de geïnstalleerde beschermingsinrichtingen tegen overstroom stemmen overeen met de doorsneden van de respectievelijke stroombanen die ze beschermen.
- ☒ ☐ de geïnstalleerde differentieelstroominrichtingen stemmen overeen met de waarde van de aardspreidingsweerstand.

Inbreuken: zie keerzijde voor verduidelijking.

Opmerkingen: zie keerzijde voor verduidelijking.

Dank u, ged. M. T. (A. G. L.)
Beleed Veritas met niet geïnstalleerd

Raadgevingen voor de eigenaars, beheerders of uitbaters: Zie keerzijde.

Besluit.

De elektrische installatie voldeet niet aan de voorschriften van het AREI.

De algemene automatische differentieelstroominrichting -is- was-verzegeld.

De ééndraad- en situatieschema's werden voor gezien ondertekend.

☐ Een aanvullend bezoek moet door hetzelfde keuringsorganisme worden uitgevoerd vóór

☐ Een aanvullend bezoek moet door een keuringsorganisme worden uitgevoerd binnen de termijn van 18 maanden vanaf de datum van verkoopakte

☒ De installatie dient opnieuw gecontroleerd uiterlijk 22.12.2013, alsook voor ingebruikname van elke belangrijke wijziging of aanzienlijke uitbreiding uitgevoerd voor deze datum (art. 271 - 277).

De werken, nodig om de inbreuken te doen verdwijnen die opgemerkt werden tijdens het controlebezoek, moeten zonder vertraging uitgevoerd worden en alle maatregelen moeten getroffen worden opdat de in overtreding zijnde installatie, indien zij in dienst blijft, geen gevaar vormt voor de personen of goederen.

Visum van DNB: Examen

Datum: 21/01/2014

DE AGENT-ONDERZOEKER

Naam + handtekening

S. JACK
Vereniging Bureau Veritas VZWASBL

PLICHTEN VAN DE EIGENAARS, BEHEERDERS of HUURDERS

1.van elektrische huishoudelijke toestellen (M.B.04.12.2006)

-het proces verbaal van het onderzoek dient bewaard te worden in het dossier van de elektrische installatie

-In het dossier dient elke wijziging aan de elektrische installatie vermeld te worden.

-Bij elk ongeluk aan personen overkomen, rechtstreeks of onrechtstreeks te wijten aan de aanwezigheid van elektriciteit, dient de Minister van Economische Zaken, Directie Elektrische Energie, te worden verwittigd.

-Wanneer er overtredingen zijn vastgesteld tijdens het onderzoek, dient men een nieuw controlebezoek te doen verrichten door dezelfde erkend organisme om na te gaan of na afloop van de termijn van één jaar de overtredingen verdwenen zijn. Indien tijdens dat tweede bezoek wordt vastgesteld dat er nog overtredingen overblijven, moet het erkend organisme een kopie van het proces-verbaal van het controlebezoek sturen naar de Algemene Directie Energie die belast is met het hoog toezicht op de huishoudelijke elektrische installaties.

-Verkoop van wooneenheid (Art.276bis): De koper is verplicht zijn identiteit en de datum van deze akte mee te delen aan voornoemd erkend organisme dat de controle heeft uitgevoerd. De koper behoud evenwel de vrijheid om na deze mededeling vrij een ander erkend organisme aan te stellen om de keuring in de toekomst te verrichten.

2.van installaties waarop het ARAB van toepassing is (K.B.03.05.1999):

-Krachters Codex II/IV-1 van de welzijnswet moet dit document ter kennis gebracht worden van het Comité voor preventie en bescherming op het werk tijdens de eerstvolgende vergadering.

INBREUKEN:

Isolatie

I1)... De isolatieweerstand van de stroomkringen is onvoldoende en dient minimaal 500k ohm te zijn volgens art. 20.

Aarding

- A1)... Geen aardslektrode aangesloten op verdeelbord. Een aarding verwezenlijken conform de voorschriften in art. 69-71.
- A2)... Aarding is verwezenlijkt door gebruik van water- en gasleidingen. Een aarding verwezenlijken conform de voorschriften in art. 69-71.
- A3)... Afwezigheid van aardingslus onder de fundering van nieuwe woningen. Een afwijking moet aangevraagd worden aan de FOD Economie, KMO, Middenstand en Energie, Bestuur energie: Koning Albert II laan 16, 1000 Brussel, tel : 02 277 70 78 - fax : 02 277 52 05, volgens art.86.01.
- A4)... De spreidingsweerstand van de aarding dient kleiner te zijn dan 30 ohm volgens art.86.07.
- A5)... De aardgeleider (verbinding tussen aardelektroden en hoofdaardingsklem) dient een doorsnede te hebben van minstens 16 mm² koper volgens art.71 en met geel/groene isolatie volgens art. 199.
- A6)... Een aardingsonderbreker dient voorzien te worden in de aardgeleider om de meting van de spreidingsweerstand mogelijk te maken volgens art.28 & 70.05.
- A7)... De aardingsonderbreker moet gemakkelijk bereikbaar zijn volgens art.15 en 86.01.
- A8)... De aardgeleider (verbinding tussen aardelektroden en hoofdaardingsklem) dient een doorsnede te hebben van minstens 6 mm² koper volgens art.278.8 en met geel/groene isolatie volgens art. 199 (artikel 271bis / 276bis).

Equipotentiaalverbindingen

- Q1)... De hoofd-equipotentiaalverbindingen met de waterleiding, gasleiding en hoofdleidingen van verwarming dienen geïnstalleerd te worden met een doorsnede van minstens 6 mm² volgens art.72 en 78.05 en geel/groene isolatie volgens art. 199.
- Q2)... De equipotentiaalverbindingen in de badkamer en van gelijktijdig geaakkbare metalen delen dienen geïnstalleerd te worden met een doorsnede van min. 4 mm² (onbeschermd) of 2,5 mm² (in buis) en volgens art.86.10 & 73.02 en geel/groene isolatie volgens art. 199.
- Q3)... De continuïteit van de equipotentiaalverbindingen dient verzekerd te zijn volgens art.72 & 73.
- Q4)... De kleurcode werd niet nageleefd voor de equipotentiaalverbindingen, dient geel/groene isolatiekleur te zijn volgens art. 72, 73 & 199.

Beschermingsgeleider.

- P1) De hoofdbeschermingsgeleider (PE) dient aangesloten te zijn in het verdeelbord volgens art.78.04.
- P2) De beschermingsgeleider (PE) is over de gehele elektrische installatie te voorzien volgens art. 70.06, 86.02 & 86.04.
- P3) De beschermingsgeleider (PE) dient geïnstalleerd te worden met een doorsnede van min. 4 mm² (onbeschermd) of 2,5 mm² (in buis) volgens art.70.02 en geel/groene isolatie volgens art. 199.
- P4) De continuïteit van beschermingsgeleiders naar de aarding dient verzekerd te zijn vlg art.70.05.
- P5) De toestellen van klasse 1 (oa. Wasmachine, droogkast, vaatwasmachine) moeten verbonden zijn met de aarding via de beschermingsgeleider vlg art.30.07, 70.06 & 86.04.
- P6) Contactdozen: de aardingspen dient aangesloten te worden op de aarding van de installatie volgens art.86.03.

Automatische differentieelstroominrichtingen

- D1)... Een verzegelbare algemene differentieelstroomschakelaar met een nominale stroom van minstens 40A en een gevoeligheid van maximum 300mA dient geplaatst te worden aan het begin van de installatie volgens art. 86.07 & 248.02.
- D2)... De nominale stroom van de algemene differentieelstroomschakelaar dient aangepast te zijn aan de nominale stroom van de aansluitautomaat (beveiliging tegen overstroom) volgens art. 85.02 & 116.
- D3)... Een afzonderlijke differentieelstroomschakelaar met een gevoeligheid van 30mA plaatsen voor installaties van badkamer(s) en toestellen van klasse 1: wasmachine, droogkast, vaatwasmachine en gelijkaardige toestellen volgens art. 86.08.
- D4)... De differentieelstroomschakelaars dienen te voldoen aan volgende kenmerken: type A / CE of keurmerk - gekeurd <3000A-22,5kA²> of **3000** / verzegelbaar aan in- en uitgangsklemmen volgens art. 7, 85.02, 86.07 & 251.05.
- D5)... De algemene differentieelstroomschakelaar dient aan het begin van de installatie (onmiddellijk stroomafwaarts van de kWh-meter) geplaatst te worden, teneinde de bescherming tegen onrechtstreekse aanraking te verzekeren volgens art. 68 & 86.07.
- D6)... Spreidingsweerstand van aarding is groter dan 30 ohm. Bijkomende differentieelstroomschakelaars van 30mA en 100mA dienen geplaatst te worden. Maximum 16 contactdozen per bijkomende differentieelstroomschakelaar volgens art.86.07.
- D7)... De testknop van de differentieelstroomschakelaar(s) functioneert niet. Na te zien/te vervangen.

Technisch dossier

- T1)... Eéndraad- en situatieschema's van de elektrische installatie van na 1/10/1981 zijn te voorzien volgens art.16, 268 & 269.
- T2)... Eéndraad- en/of situatieschema's van de elektrische installatie zijn niet in overeenstemming met de werkelijke elektrische installatie volgens art.269.
- T3)... De gegevens van de installateur, van de eigenaar en het adres van de elektrische installatie ontbreken op de schema's volgens art.269.

Elektrisch verdeelbord

- V1)... Het verdeelbord dient bereikbaar te zijn volgens art.248.03.
- V2)... Het verdeelbord op ongeveer 1,5 meter hoogte boven de vloer te plaatsen volgens art.248.03.
- V3)... Het verdeelbord dient vervangen te worden wegens onvoldoende beschermingsgraad (minstens IPXX-B) tegen rechtstreekse aanraking volgens art.248.01 en 49.01
- V4)... Het verdeelbord bevat geen achterwand en deze dient aangebracht te worden volgens art.248.01.
- V5)... Het verdeelbord heeft geen deur en/of afschermingsplaat en deze dienen aangebracht te worden. Rechtstreekse aanraking van onder spanning staande geleiders of onderdelen is mogelijk volgens art.19, 49.01 & 248.
- V6)... Het metalen verdeelbord en/of deur dient geaard te zijn volgens art.70 & 78.
- V7)... Dubbel geïsoleerd verdeelbord mag niet doorbored worden door metalen delen volgens art.30 & 70.
- V8)... De niet-gebruikte invoeren van het verdeelbord dienen afgedicht te worden vlg art.49.01 & 248.
- V9)... De aanduiding van de stroomkringen, apparatuur, enz ... dienen aangebracht te worden volgens art.16 & 252.
- V10)... De aangebrachte aanduidingen stemmen niet overeen met de ééndraadschema's vlg art.16 & 269.
- V11)... Er moeten minstens 2 stroomkringen zijn voor verlichting volgens art.86.06.
- V12)... Per stroombaan mogen maximum 8 enkelvoudige of meervoudige contactdozen geplaatst worden volgens art.86.03.
- V13)... Per gemengde stroombaan mogen maximum 8 verbruikspunten (stopcontacten/verlichtingstoestel) geplaatst worden volgens art. 86.06
- V14)... Een verzegelbare algemene scheidingsschakelaar (hoofdschakelaar) met een nominale stroom van minstens 40A te plaatsen in het verdeelbord volgens art.235 & 248.02.
- V15)... De interne stroomverdeling in het verdeelbord dient een doorsnede te hebben minstens gelijk aan de doorsnede van de actieve geleiders (6 mm²/10 mm²) van de aansluitkabel volgens art. 116, 117 & 118.
- V16)... De interne stroomverdeling is uitgevoerd met VOBst draad zonder aderhulsen. Aderhulsen aan te brengen volgens art. 251.05.
- V17)... De genaakkbare onder spanning staande delen dienen op een afdoende wijze afgeschermd te worden volgens art.19 & 49.01.
- V18)... Installaties met verschillende tarieven dienen gegroepeerd opgesteld te zijn op aparte panelen/borden volgens art.248.03.

Overstroombeveiligingen.

- B1)... De onafhankelijkheid van de stroomkringen in niet gewaarborgd. De stroomkringen aangesloten op verschillende automaten/zekeringen zijn te scheiden volgens art.13.01.
- B2)... De overbrugde zekeringen moeten vervangen worden volgens art. 265.
- B3)... De overbrugde penautomaten moeten vervangen worden volgens art. 265.
- B4)... De houders van zekeringen of penautomaten dienen voorzien te worden van de juiste kalibreer-elementen om verwisselbaarheid van zekeringen met niet-identische nominale waarde te voorkomen volgens art.251.01.
- B5)... De kortsluitvastheid van de beveiligingen is onvoldoende hoog. Vervangen door beveiligingen met hogere kortsluitvastheid (min. 3000A) volgens art. 118 & 251.
- B6)... De nominale stroomsterkte van de beveiliging dient aangepast te worden aan de toelaatbare stroomsterkte van de stroomafwaarts gelegen geleiders volgens art.116, 117 & 118.
- B7)... De isolatie van de houders van zekeringen of penautomaten is beschadigd/gesmolten. Verplicht vervangen van betreffend materiaal volgens art.9.
- B8)... Een stroomkring moet beveiligd zijn door beveiligingen met identieke karakteristieken volgens art. 116,117 & 118.
- B9)... De overstroombeveiligingen dienen te voldoen aan volgende kenmerken: CE of keurmerk - gekeurd / uitschakelvermogen = min. 3000A / energiebeperkingsklasse 3 volgens art. 7, 251.05
- B10)... De niet-beveiligde stroomkringen dienen beveiligd te worden dmv aangepaste beveiligingen ivf de doorsnede volgens art.116,117 & 118.
- B11)... De stroomkringen voor contactdozen moeten uitgevoerd zijn met geleiders met een minimale doorsnede van 2,5 mm² volgens art.198.
- B12)... De gemengde stroomkringen voor contactdozen en verlichting moeten uitgevoerd zijn met geleiders met een minimale doorsnede van 2,5 mm² volgens art.198.
- B13)... De stroomkringen voor elektrische fornuizen, washuizen en wasmachines moeten uitgevoerd zijn met geleiders met een minimale doorsnede van 6 mm² (éénfasig) of 4 mm² (driefasig) volgens art.198.
- B14)... De doorsnede van de geleiders werd verminderd zonder aangepaste beveiliging volgens art.122.01.
- B15)... De geleiders met een doorsnede van 1 mm², moeten beschermd worden door zekeringen van 6A of automaten van 10A volgens art.278.05 (artikel 271bis / 276bis).
- B16)... De geleiders met een doorsnede kleiner dan 1 mm² moeten verwijderd of vervangen worden, of beveiligd worden door een gepaste stroombescherminrichting volgens art.278.05 (artikel 271bis / 276bis).

Leidingen en kleurcode.

- L1)... De niet-gebruikte leidingen verwijderen of aan de uiteinden isoleren volgens art.9.
- L2)... De isolatie van de geleiders is beschadigd/gesmolten. Verplicht vervangen van betreffende geleiders volgens art.9.
- L3)... De kleurcode van de geleiders respecteren volgens art. 199.
- L4)... Geel/groen geïsoleerde geleiders zijn voorbehouden voor beschermgeleiders volgens art. 199.
- L5)... Blauwe geïsoleerde geleider dient als 'nulgeleider' gebruikt te worden in de éénfasige stroomkringen volgens art.199.
- L6)... De leidingen dienen bevestigd te worden met geschikte bevestigingsmiddelen vlg art.143 & 209.
- L7)... De niet-gepaarseerde kabels (XVB, VVB, C/VGVB) zijn niet / onvoldoende beschermd op plaatsen waar ze blootgesteld zijn aan mechanische belastingen volgens art. 201 & 209.
- L8)... Geleiders van het type VOB moeten in daarvoor bestemde buizen/kabelgoten geïnstalleerd worden volgens art.207 & 210.
- L9)... De aanbevolen trajecten in muren van lokalen dienen in acht genomen te worden vlg art.214.02
- L10)... De elektrische leidingen dienen op voldoende afstand te liggen van andere niet-elektrische leidingen volgens art.202.
- L11)... Soepel snoer VTLMb (Cote a cote) gebruikt als actieve vaste geleiders voor stroomkringen stopcontacten en verlichting. Te vervangen door type XVB / VVB volgens art. 209.01.

Toestellen, apparaten.


- S1)... Isolerende omhulsels van onderdelen (schakelaars, stopcontacten, aftakdozen, ...) van installatie zijn beschadigd/afwezig. Te herstellen of vervangen volgens art. 9.03 & 49.01.
- S2)... Verplaatsen en/of degelijk bevestigen van schakelaar, contactdoos of aftakdoos.
- S3)... De verbindingen moeten verwezenlijkt worden in verbindings- of aftakdozen, aan de klemmen van schakelaars, contactdozen of plafonddozen van verlichtingstoestellen volgens art.207.07.
- S4)... De schakelaars en contactdozen die in wanden zijn ingebouwd, moeten in aangepaste inbouwdozen geplaatst worden volgens art.249.01 & 250.03.
- S5)... De op/in de wand geplaatste contactdozen dienen op voldoende hoogte tov het vloerniveau geplaatst te worden, nl. de as van de contacthulsen op een hoogte van minstens 15 cm in droge lokalen en minstens 25 cm in vochtige lokalen volgens art.249.01.
- S6)... Contactdozen te plaatsen conform NBN C61-112 met kinderbeveiliging en aardingspenen volgens art.11, 49.02 & 86.03.
- S7)... Toestellen van klasse 1 (wasmachine, droogkast, ijskast, diepvries, ...) dienen te worden aangesloten op stopcontacten met aardingspenen en aangesloten PE beschermgeleider vlg art. 86.03.
- S8)... De beschermingsgraad van het materiaal moet minstens IP4X (IPXX-D) zijn volgens art.19 & 49.01.
- S9)... De beschermingsgraad van het materiaal geplaatst in de badkamer is onvoldoende en dient aangepast te worden aan het volume waarin het geïnstalleerd wordt volgens art.86.10.
- S10)... De toestellen van klasse 0 (geen aardingsaansluiting en enkel basisisolatie) zijn niet toegelaten voor gebruik in huishoudelijke installaties volgens art.30.07 en 86.04.
- S11)... Indien de onderbreking van een stroombaan wordt uitgevoerd door een enkelpolige schakelaar, dan dient deze schakelaar de fase te onderbreken en niet de nulgeleider volgens art.250.02.
- S12)... De schakelaar die een stopcontact met een nominale stroomsterkte groter dan 16 A bediend moet alle actieve geleiders onderbreken volgens art.250.02.
- S13)... De transfo(s) is niet van het type "veiligheidstransfo".De installatie aan de secundaire zijde dient te voldoen aan de voorschriften van art.27, 28 & 32.

Brandrisico.

- R1)... Toestellen in de onmiddellijke nabijheid van en/of ingebouwd in brandbare materialen dienen verplaatst te worden volgens art. 104.
- R2)... Schakelaars en stopcontacten voor opbouw monteren op aangepaste montageplaat vlg art. 104.
- R3)... Een overstroombeveiliging aanbrengen in de secundaire kring van de transfo (art.116, 127 AREI).
- R4)... De transformator geplaatst in een omgevingstemperatuur die de toegelaten waarde overschrijdt dient verplaatst te worden of de afkoelingsvoorwaarden zijn te verbeteren (art.104.03, 252 AREI).

Opmerkingen/ nota's

- N1)... Verdeelbord in kelder niet bereikbaar wegens water in kelder. Hierdoor niet alle controles en metingen kunnen uitvoeren omwille van veiligheidsredenen (beschadiging meetapparatuur en elektrocutiegevaar).
- N2)... Geen toegang tot algemene delen (gas- en elektriciteitsmeters) van het appartementgebouw. Hierdoor slechts beperkte controle kunnen uitvoeren, dwz oa. geen controle van aansluiting op het elektriciteitsnet, geen meting van aardspreidingsweerstand – isolatieweerstand, controle equipotentiaalverbindingen en controle andere verdeelborden door ontbreken van schema's.
- N3)... Wegens bedrijfscontinuïteit konden er geen isolatiemetingen uitgevoerd worden en gedetailleerd nazicht van verdeelbord.
- N4)... Door afwezigheid van elektrische schema's is er geen grondige controle uitgevoerd.
- N5)... Verdeelbord kan niet geopend worden of wegnemen isolerend afdekkscherm zonder afschakeling van elektriciteit. Geen afschakeling toegestaan of mogelijkheid.
- N6)... De hoofd-equipotentiaalverbindingen zijn nog aan te sluiten na plaatsing van de waterleidingen, gasleidingen en hoofdleidingen van verwarming
- N7)... Meerdere stopcontacten en lichtschakelaars zijn van een zeer oud type (bakeliet) en waarborgen niet meer de gewenste functionele eisen.
- N8)... De installatie is grondig na te zien en in orde te brengen volgens de geldende voorschriften van het AREI.

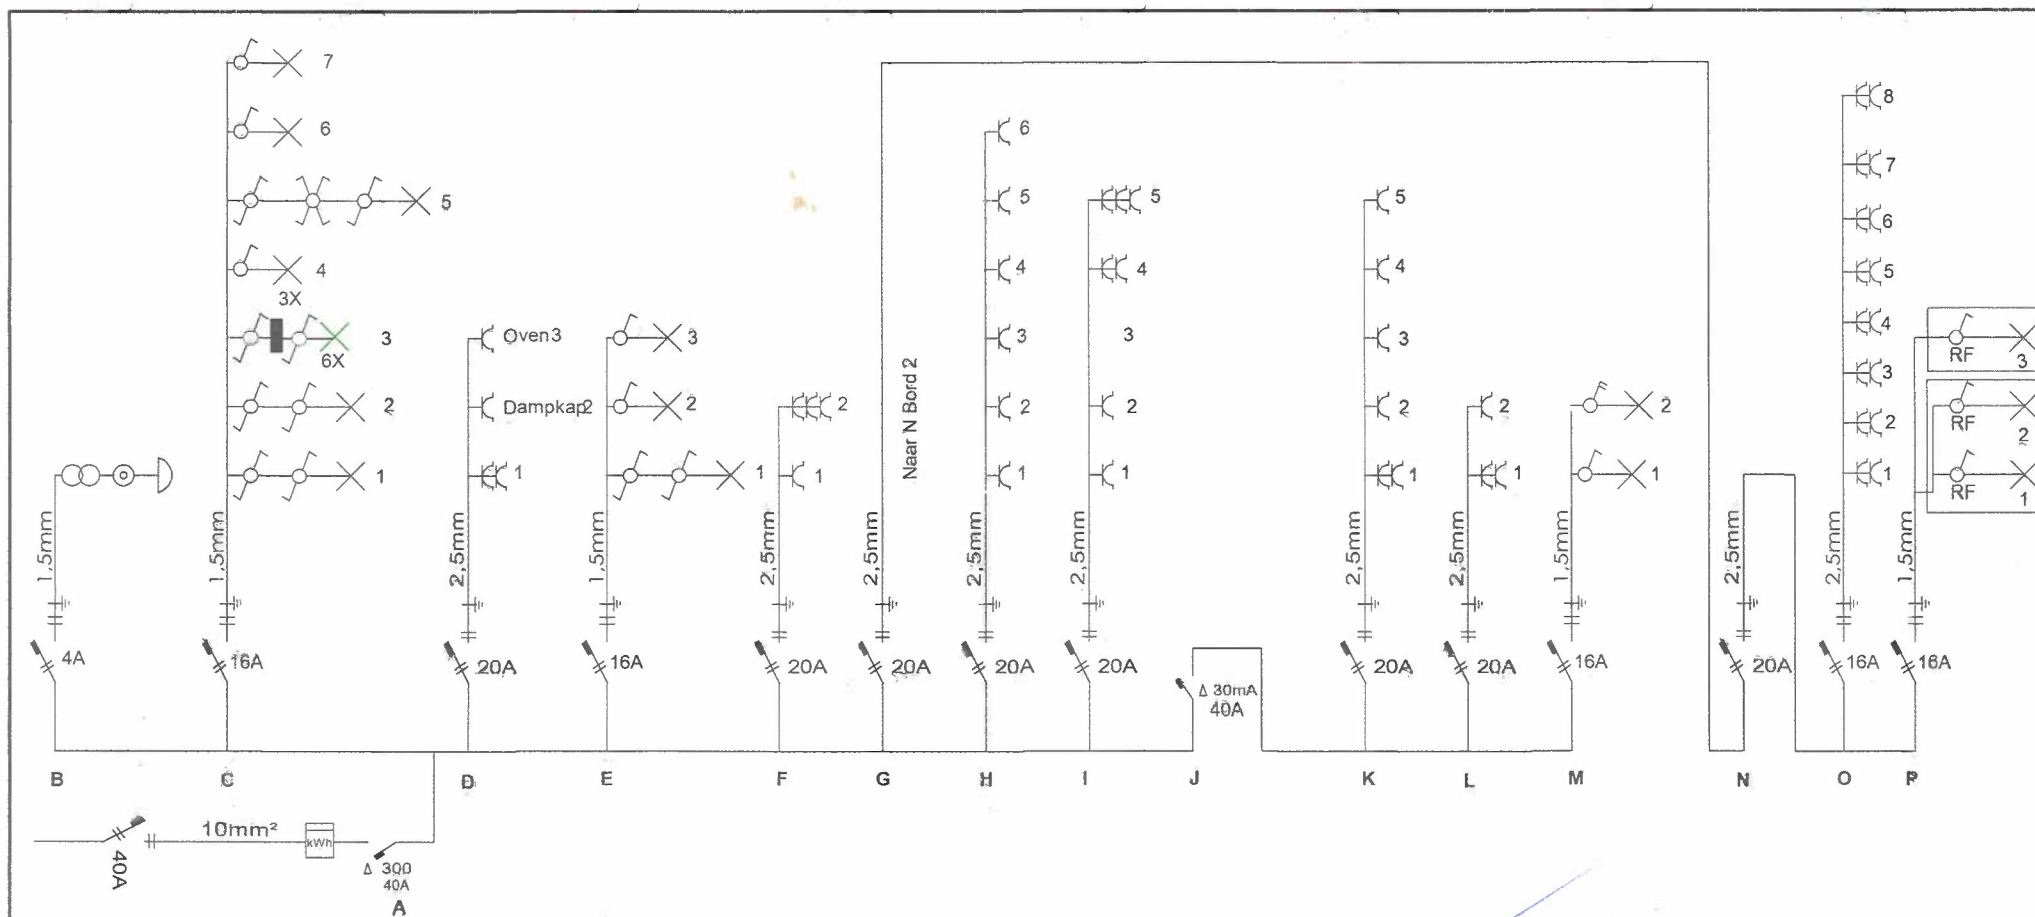

Eigenaars

Demian Kasjer
Kirsten Van Puymbroeck
Hulstboomstraat 36
9000 Gent

Installateur


Wille
Lakenstraat 2
9030 Mariakerke

Keuringsorganisme

Eendraadschema

115

gezien op 02.01.2020

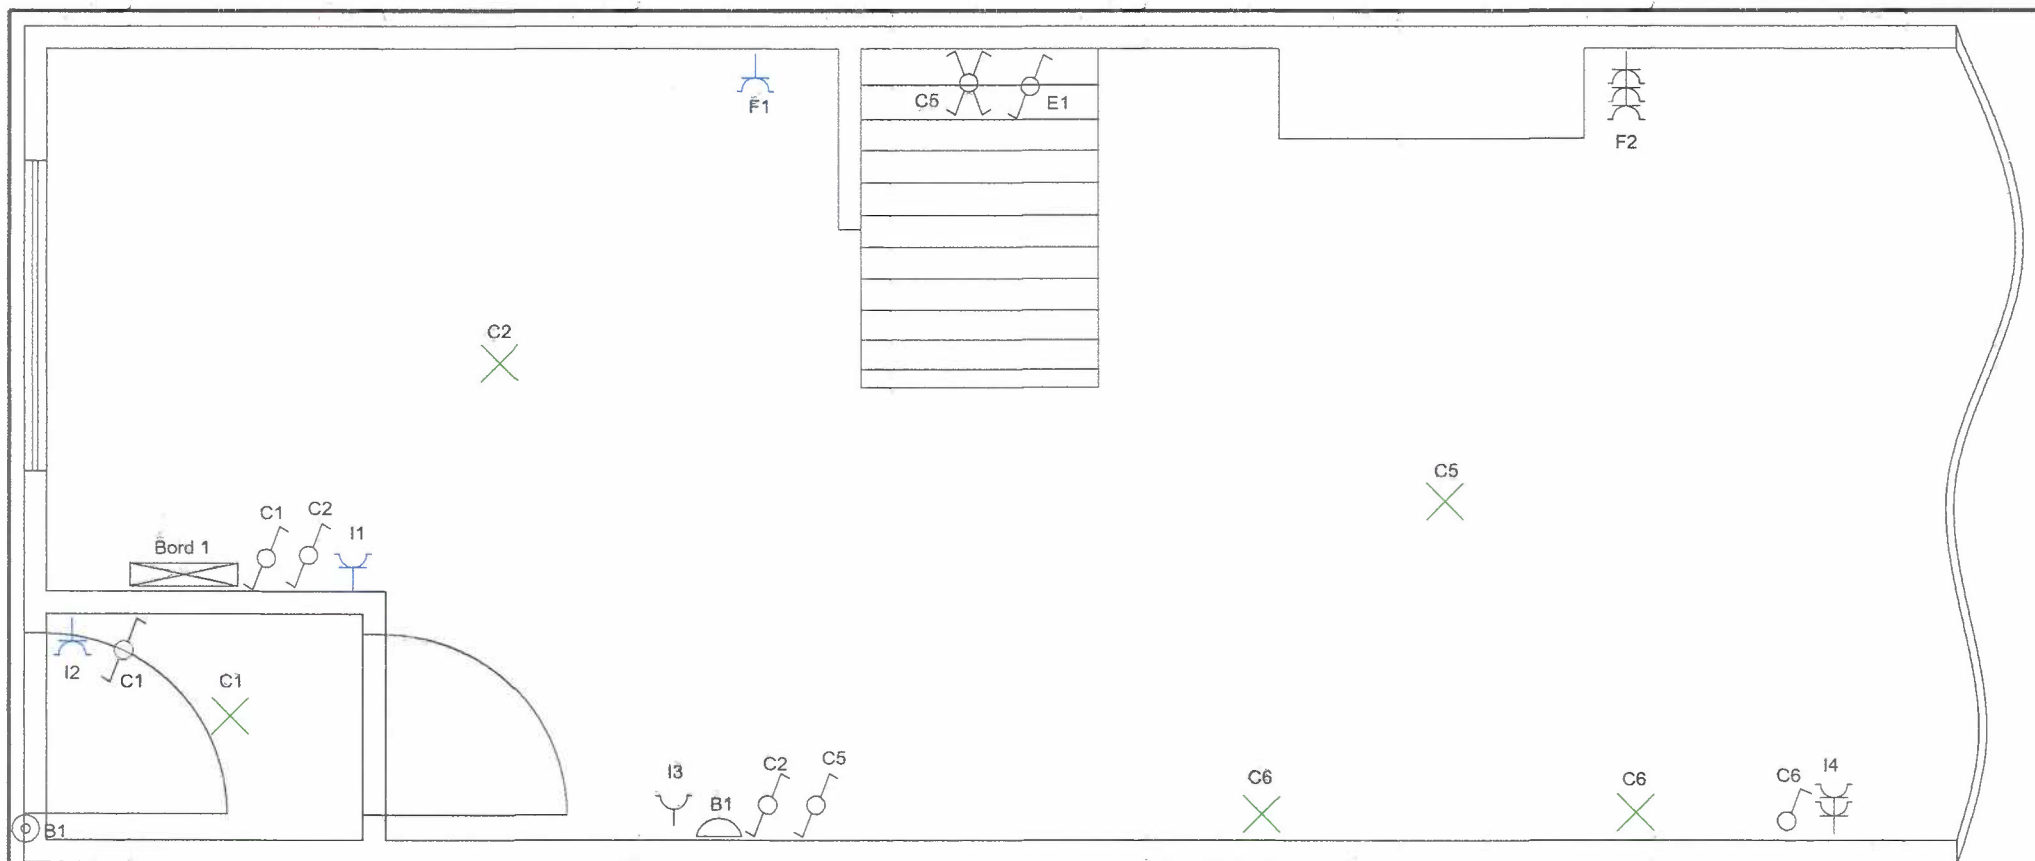

Eigenaars

Demian Kasier
Kirsten Van Puymbroeck
Hulstboomstraat 36
9000 Gent


Installateur


Wille
Lakenstraat 2
9030 Mariakerke


Keuringsorganisme

Gelijkvloers vooraan

215

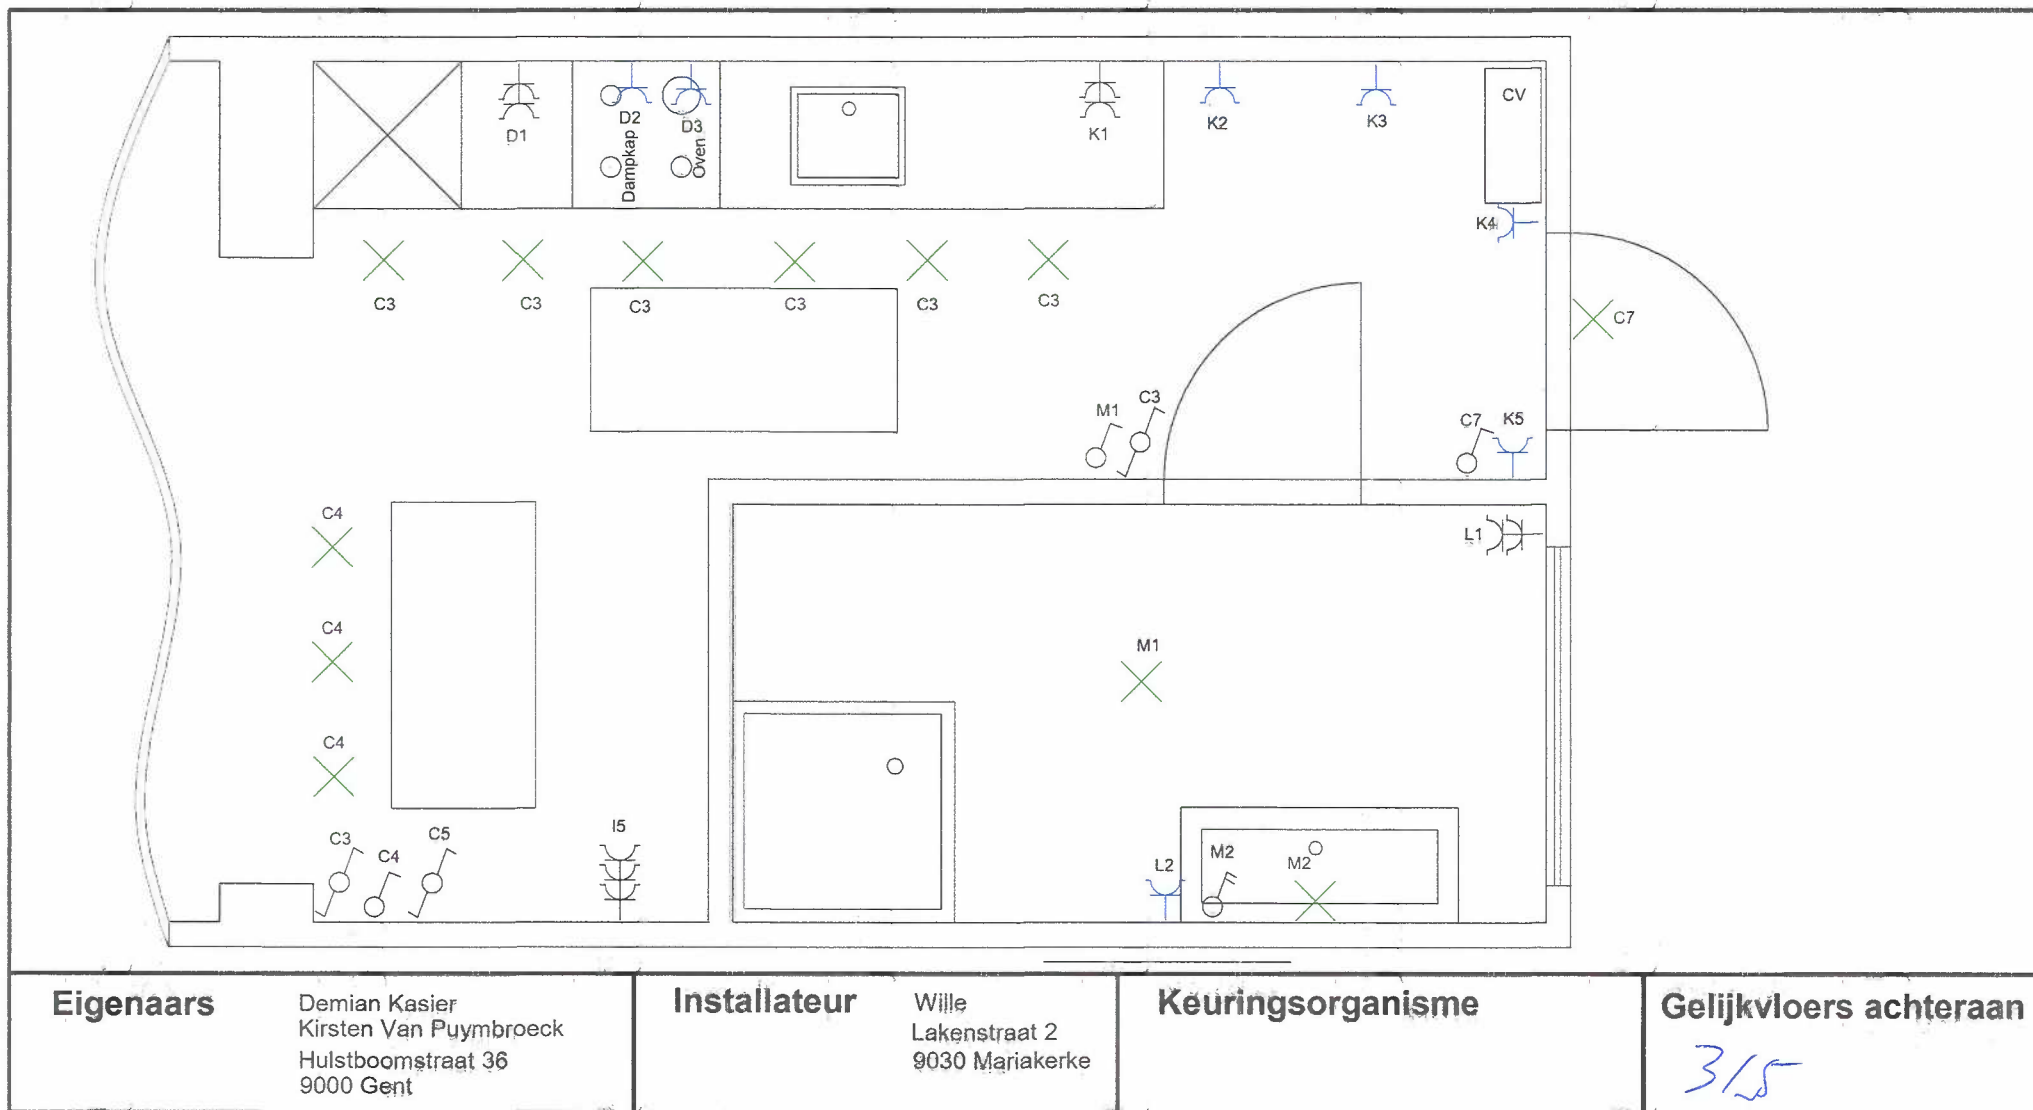

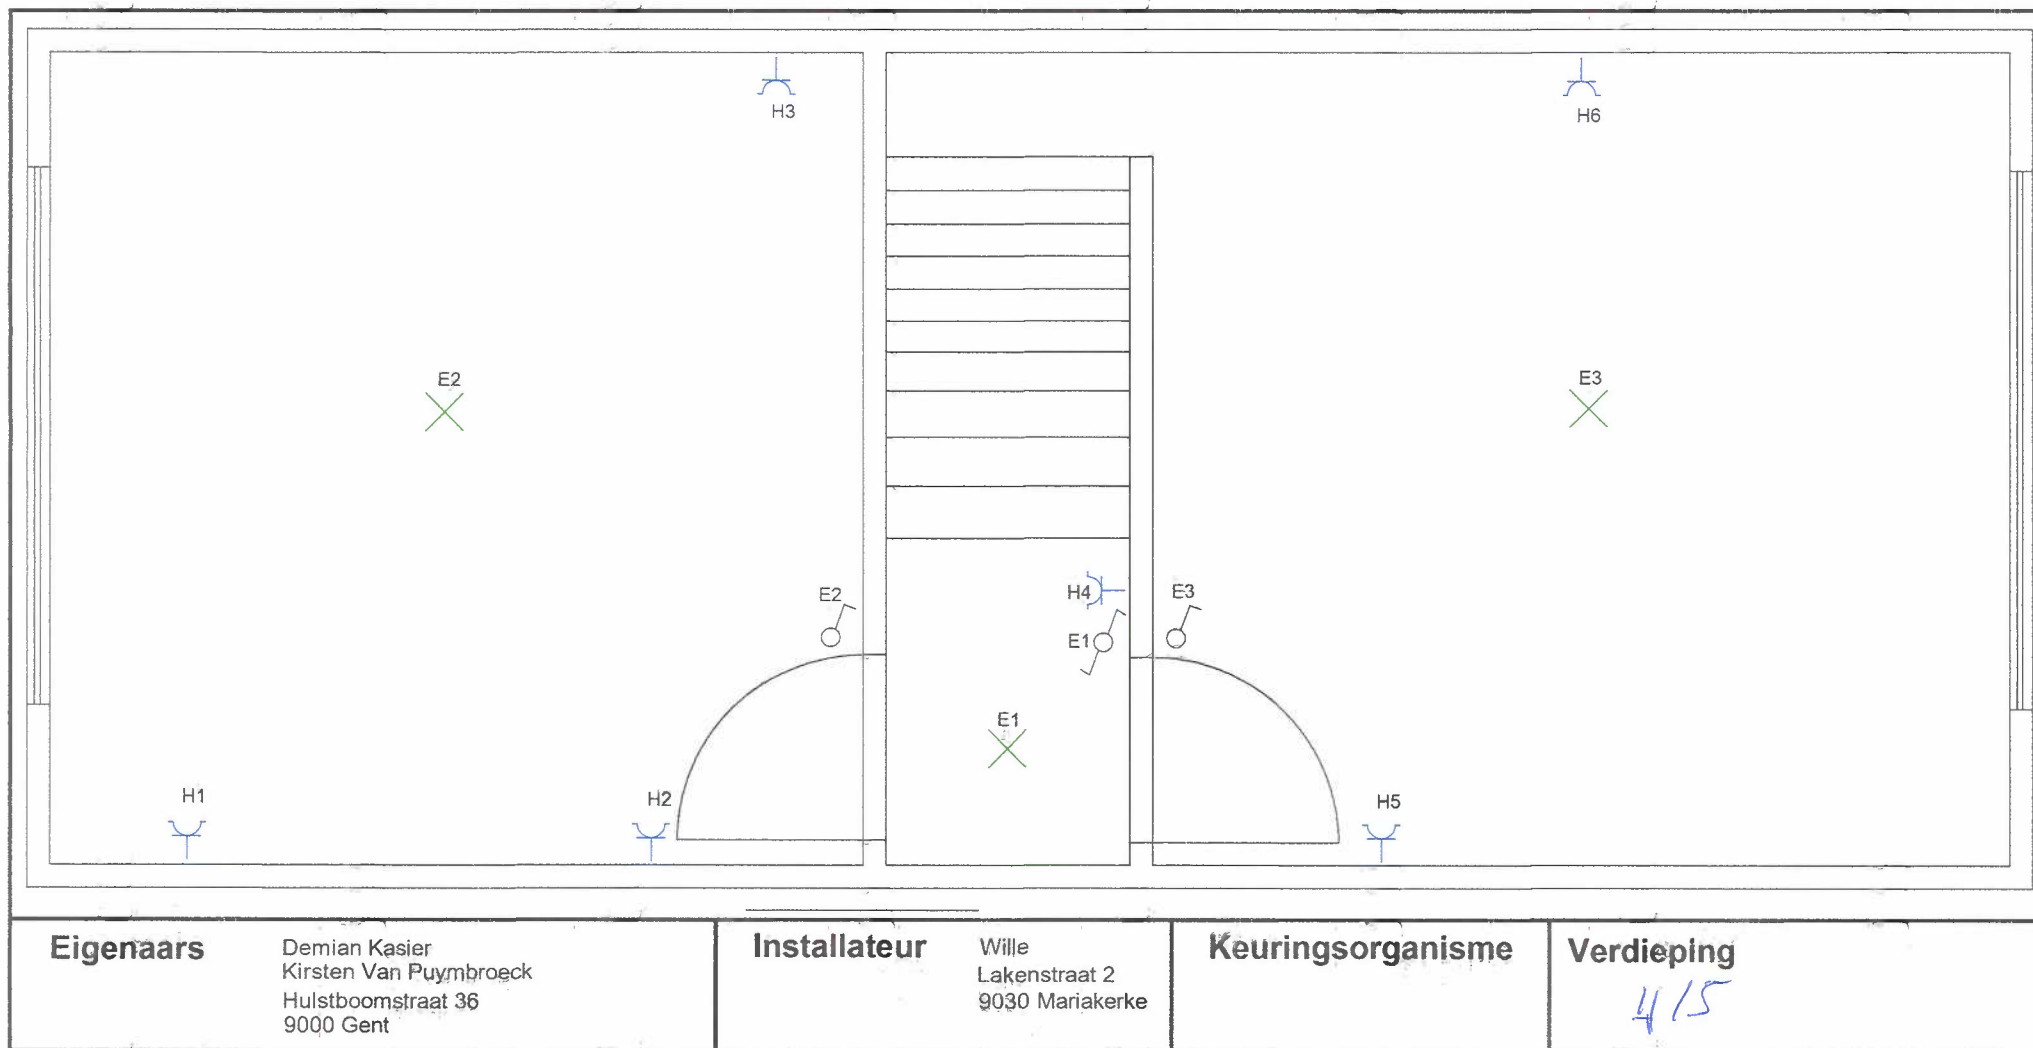

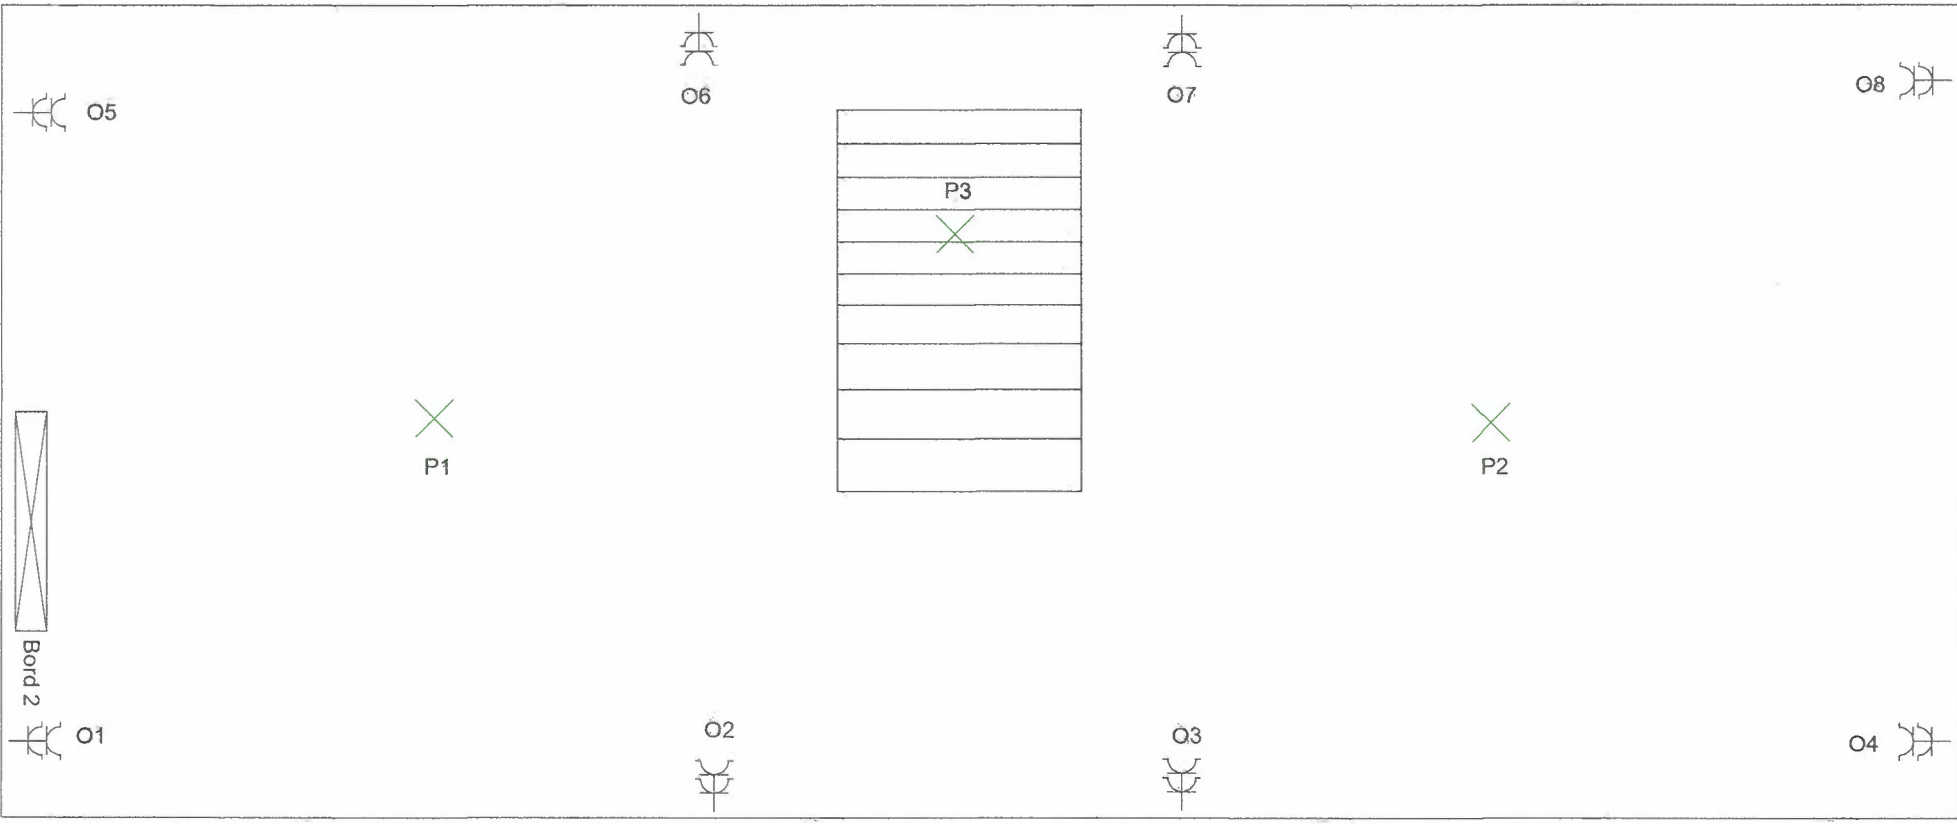			
Eigenaars	Demian Kasier Kirsten Van Puymbroeck Hulstboomstraat 36 9000 Gent	Installateur	Wille Lakenstraat 2 9030 Mariakerke
		Keuringsorganisme	Zolder 515