




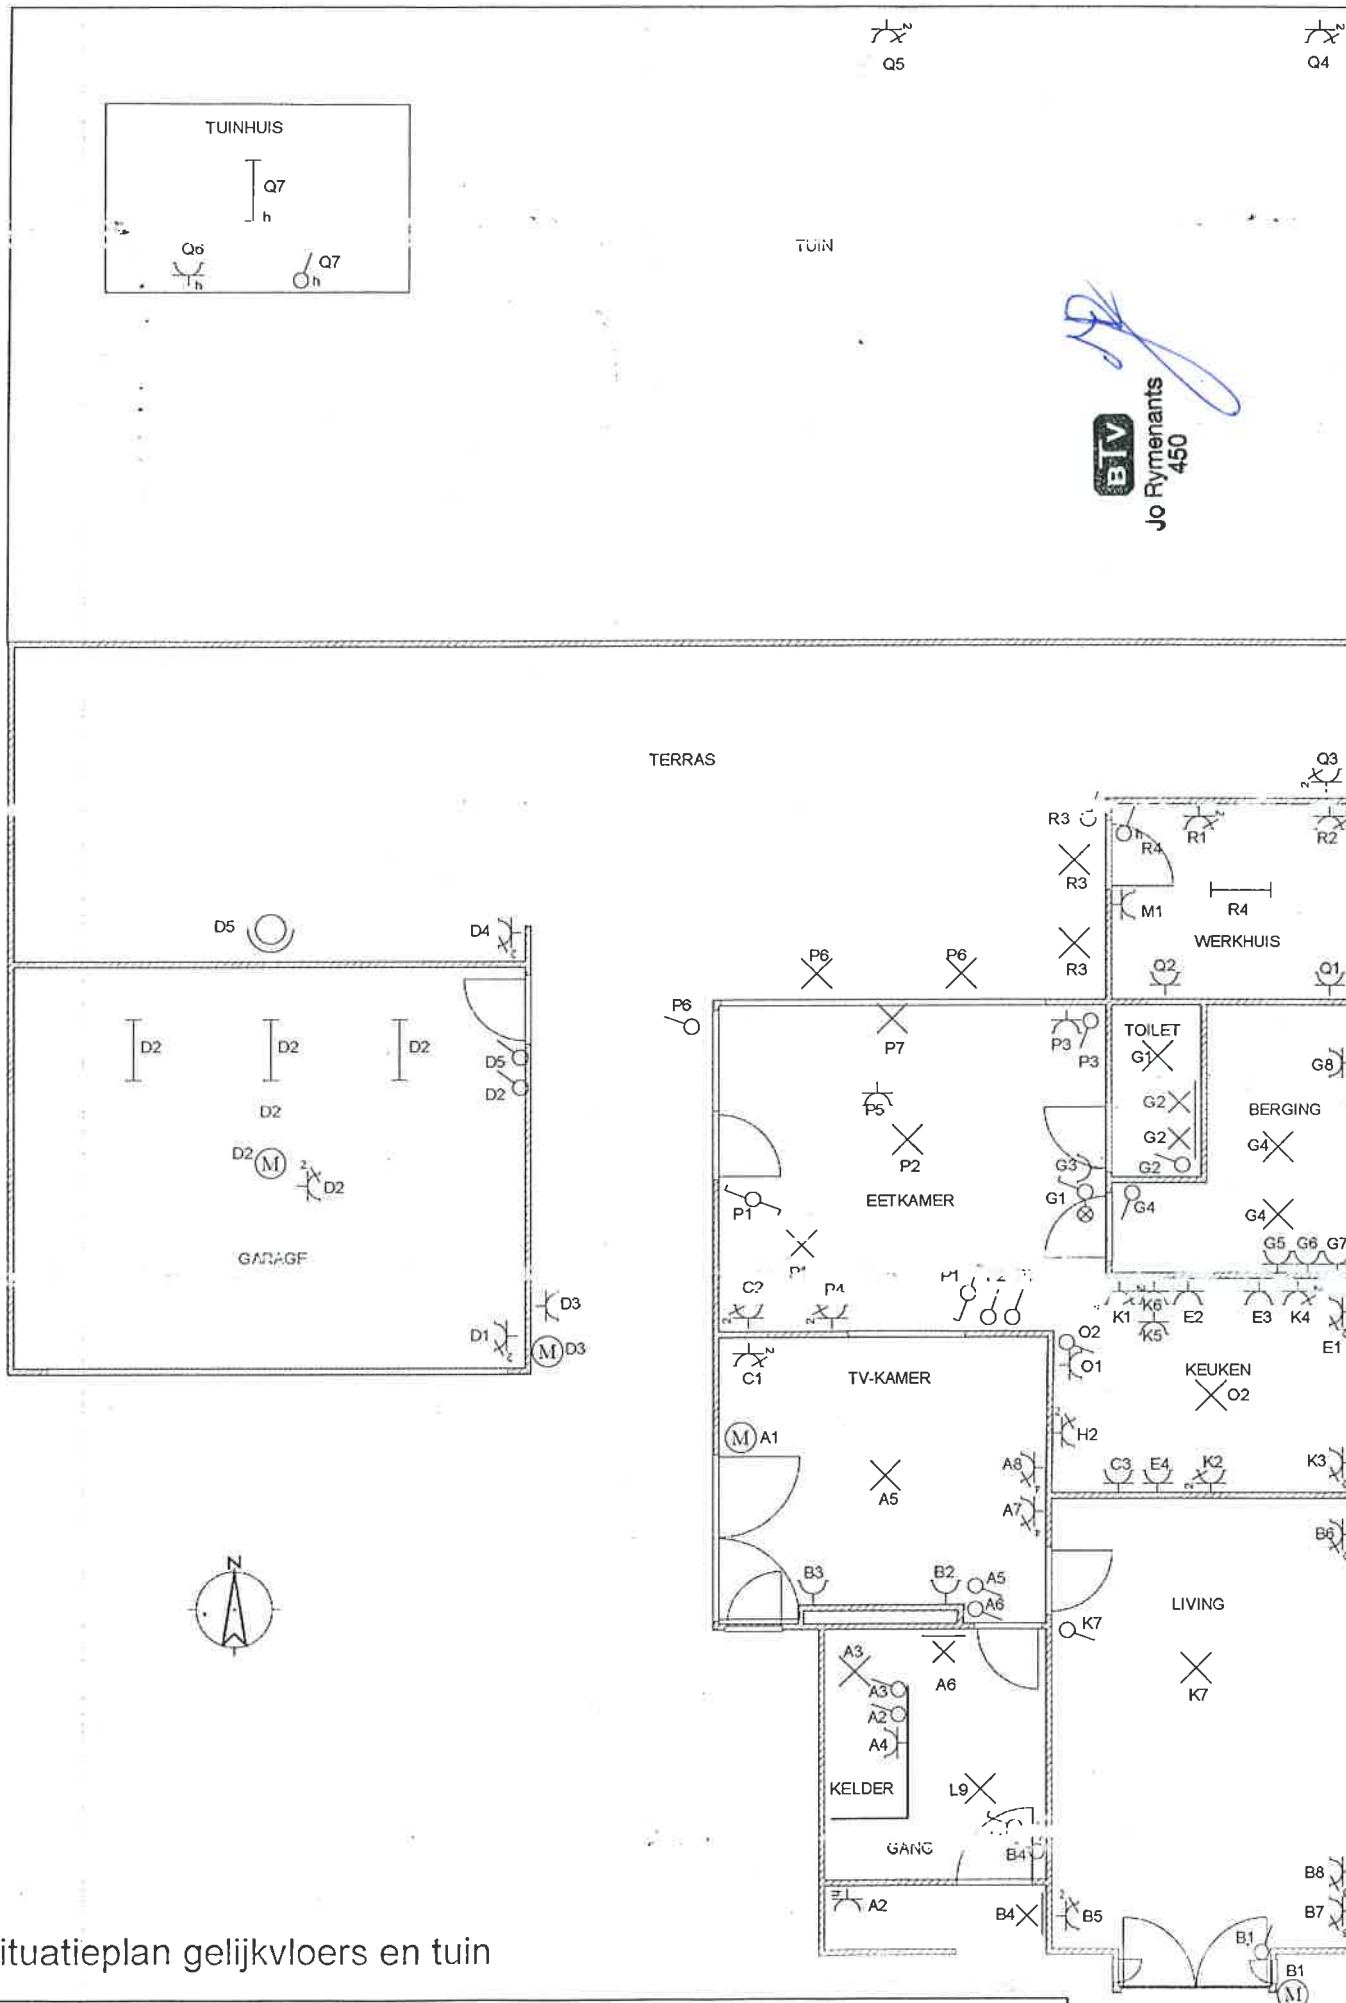

Situatieplan gelijkvloers en tuin

Eigenaar van de Installatie : Hùwels-Lekens

Handtekening eigenaar :

Adres van uitvoering : Stationsstraat 68, 2860 Sint-Katelijne-Waver


Naam uitvoerder : Walter Hùwels

Handtekening uitvoerder :

Adres van uitvoerder : Stationsstraat 68, 2860 Sint-Katelijne-Waver

ID-kaart : 591-6488658-42

Datum : 12/11/2015

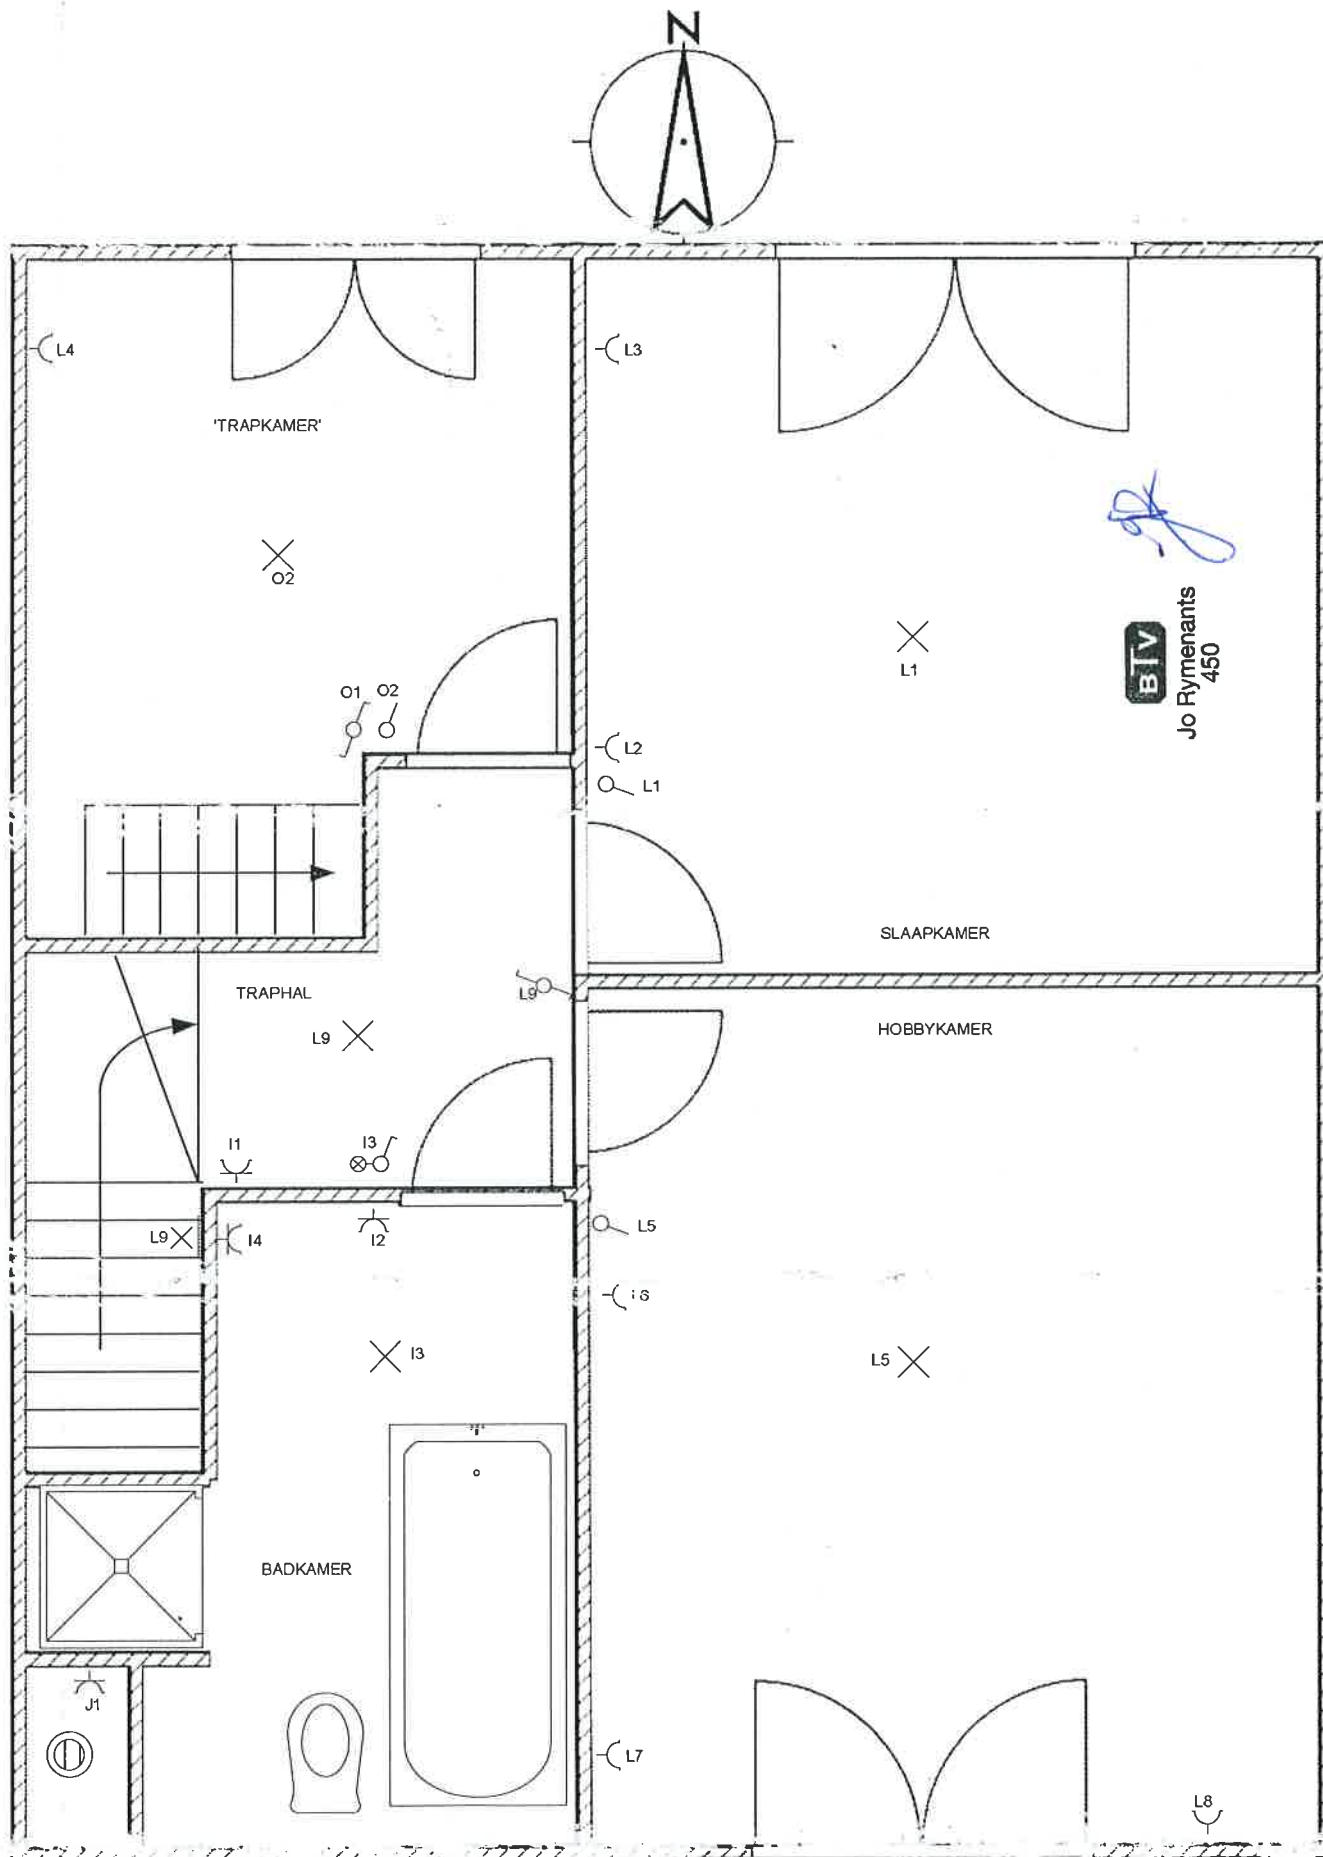

Situatieplan eerste verdieping

Eigenaar van de Installatie : Hùwels-Lekens

Handtekening eigenaar :

Adres van uitvoering : Stationsstraat 68, 2860 Sint-Katelijne-Waver

Naam uitvoerder : Walter Hùwels

Handtekening uitvoerder :

Adres van uitvoerder : Stationsstraat 68, 2860 Sint-Katelijne-Waver


ID-kaart : 591-6488658-42

Datum : 12/11/2015

[Handwritten signature]



Jo Rymenants
450

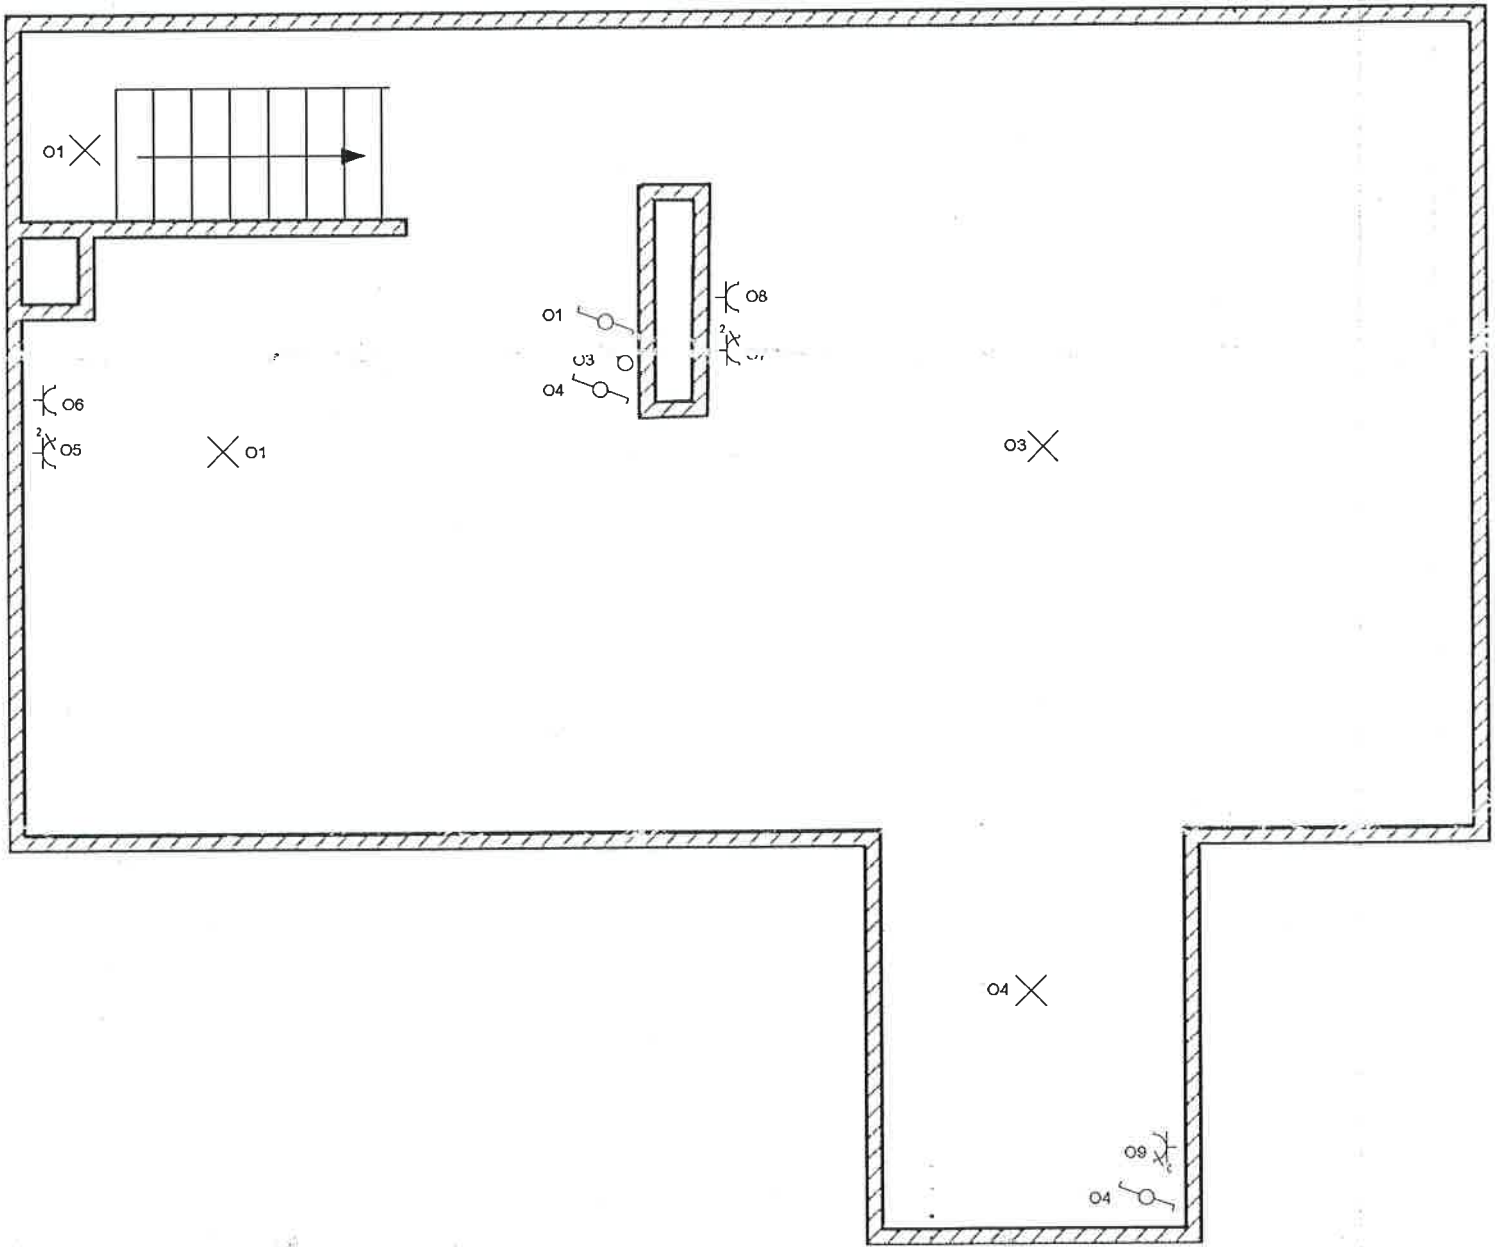

Situatieplan tweede verdieping

Eigenaar van de Installatie : Hùwels-Lekens	Handtekening eigenaar :
Adres van uitvoering : Stationsstraat 68, 2860 Sint-Katelijne-Waver	
Naam uitvoerder : Walter Hùwels	Handtekening uitvoerder :
Adres van uitvoerder : Stationsstraat 68, 2860 Sint-Katelijne-Waver	
ID-kaart : 591-6488658-42	Datum : 12/11/2015