




page
2


gr en en
page 3

gr en en page 3

red page 1


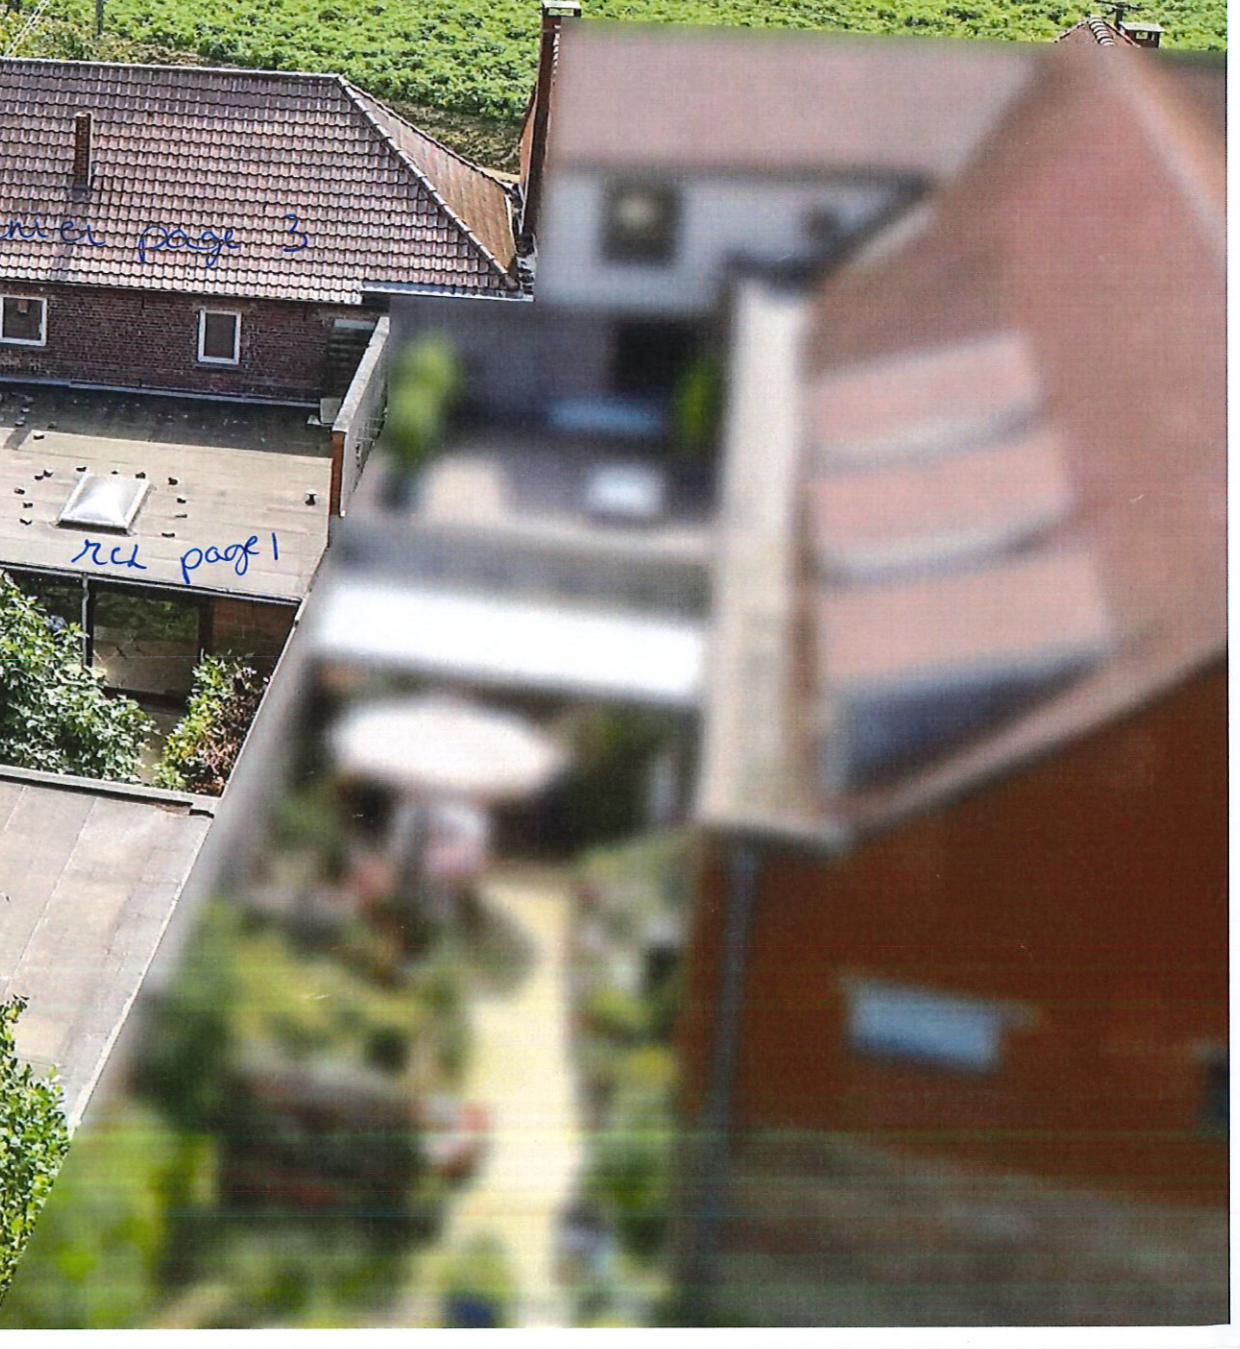





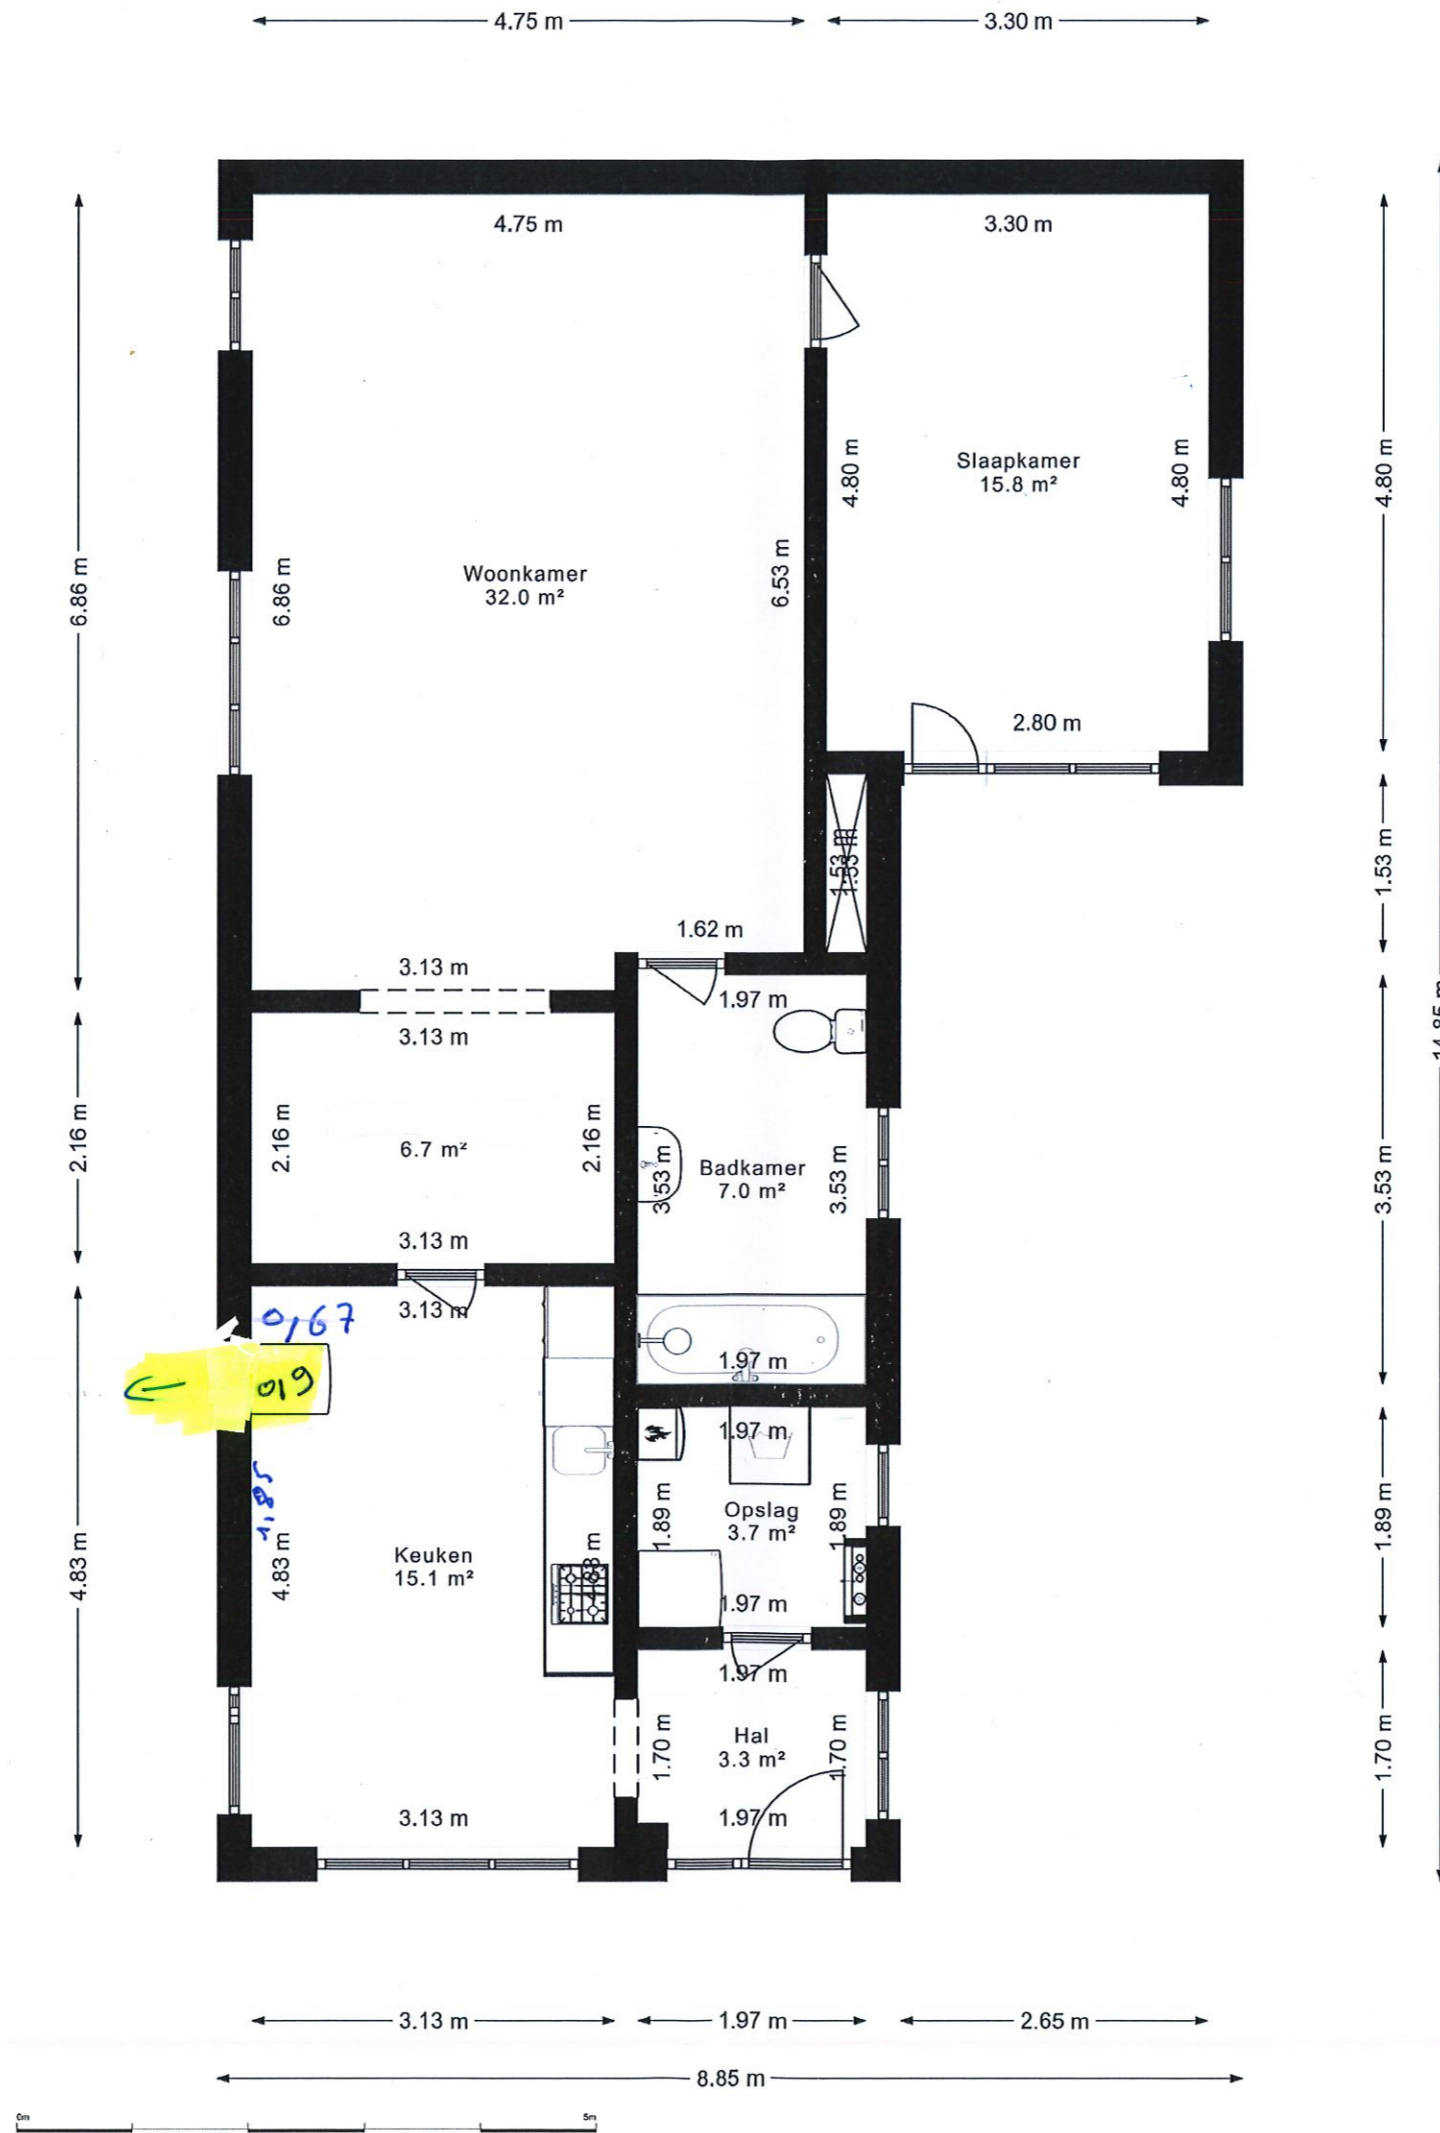

passage
 vers page
 1

← 0,67
 0,19

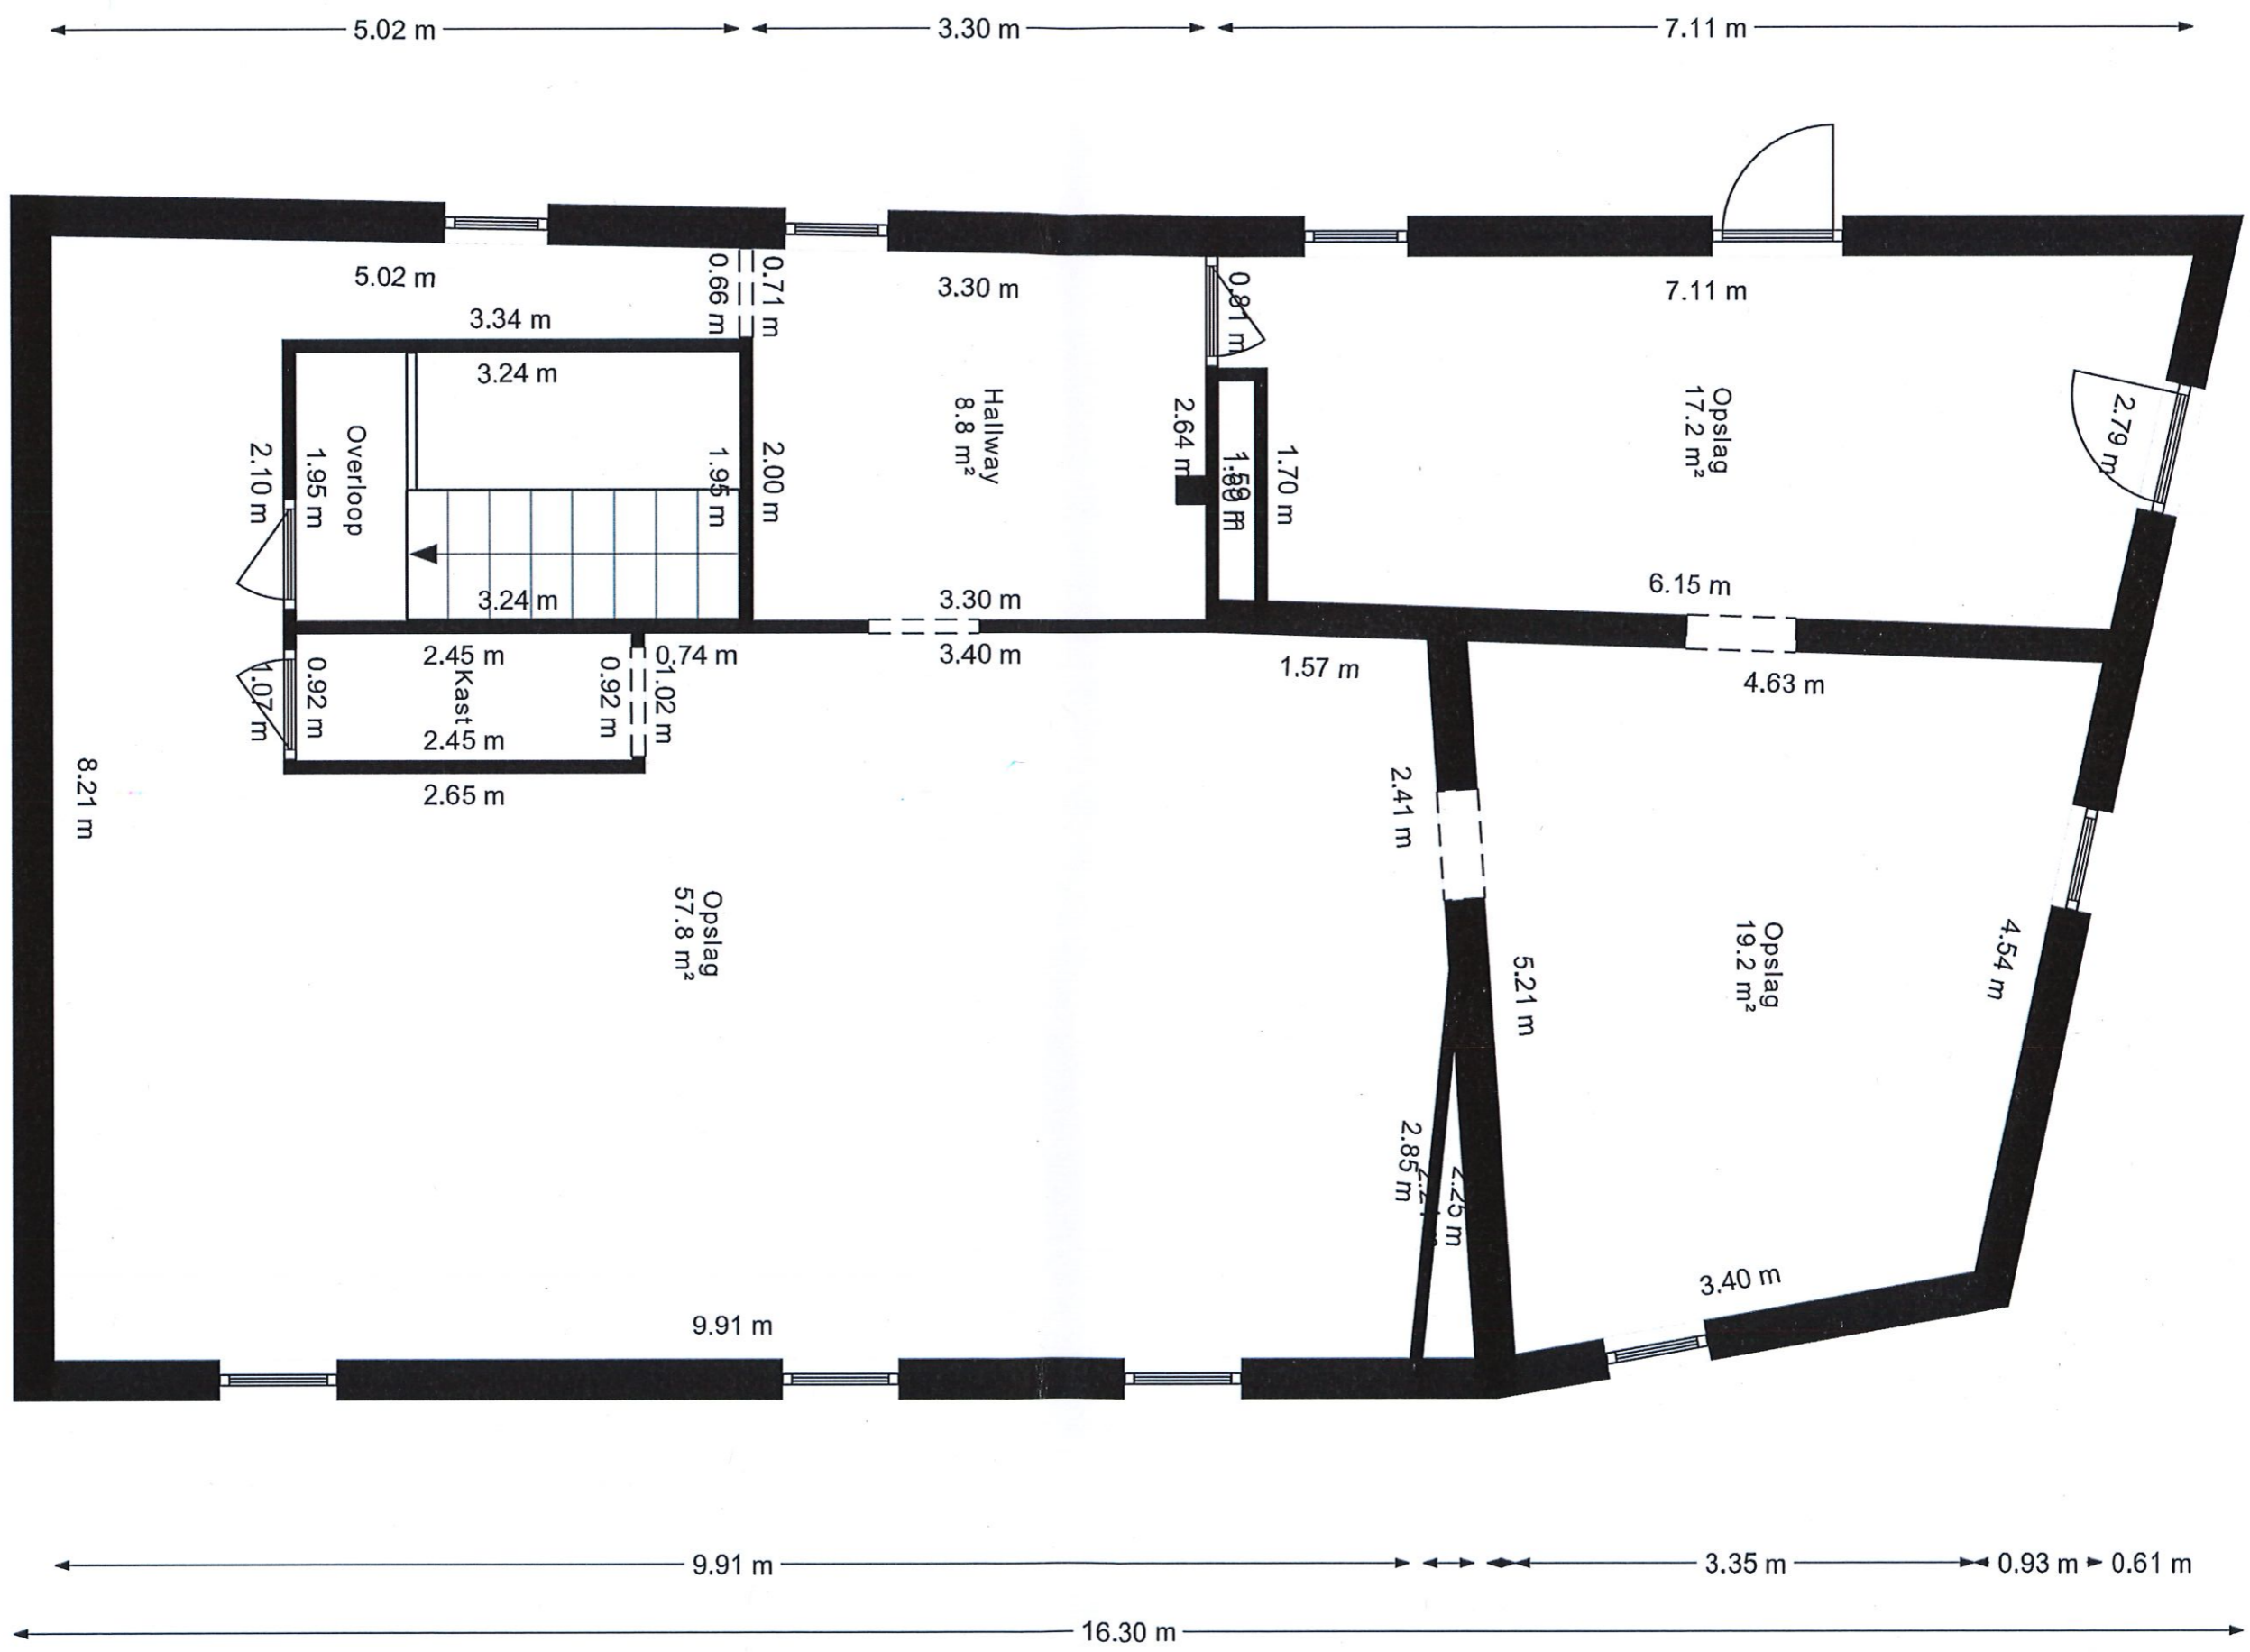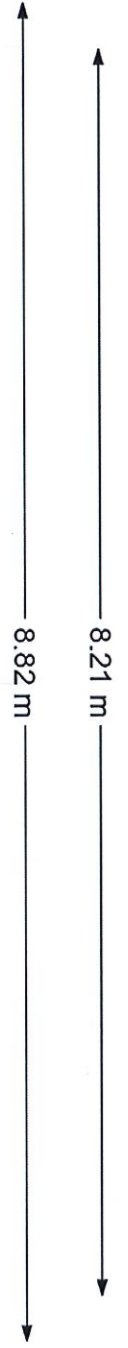

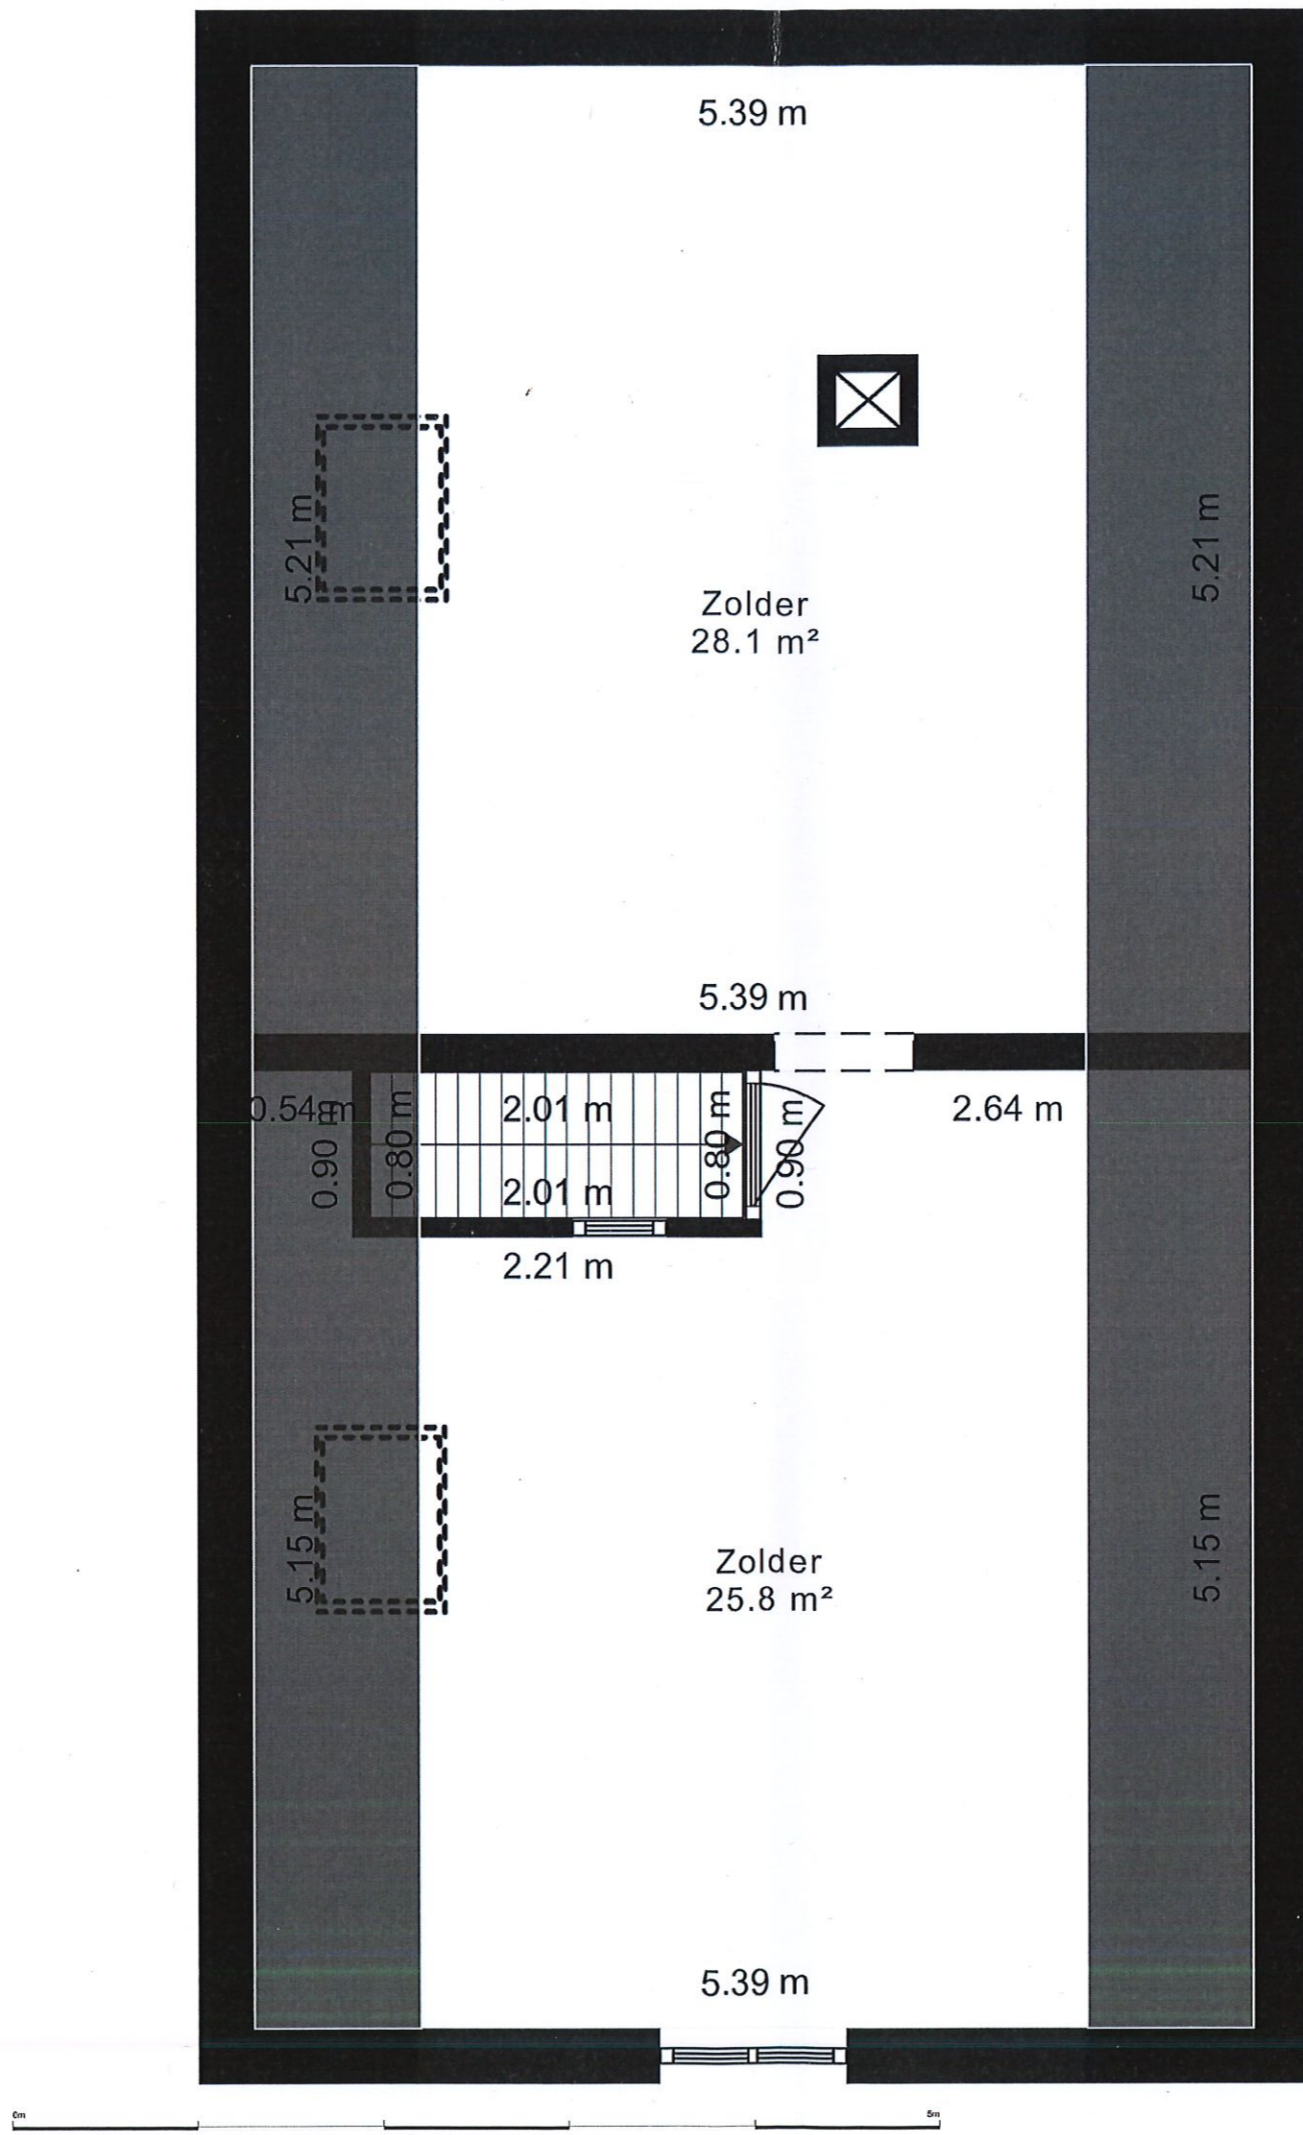

grenier au dessus les pieces à renover 4