


HASSELT
12de afdeling
Sectie B
Nr.: 550X

VERKAVELINGSONTWERP

Eekelsvenneshout 14 Kuringen

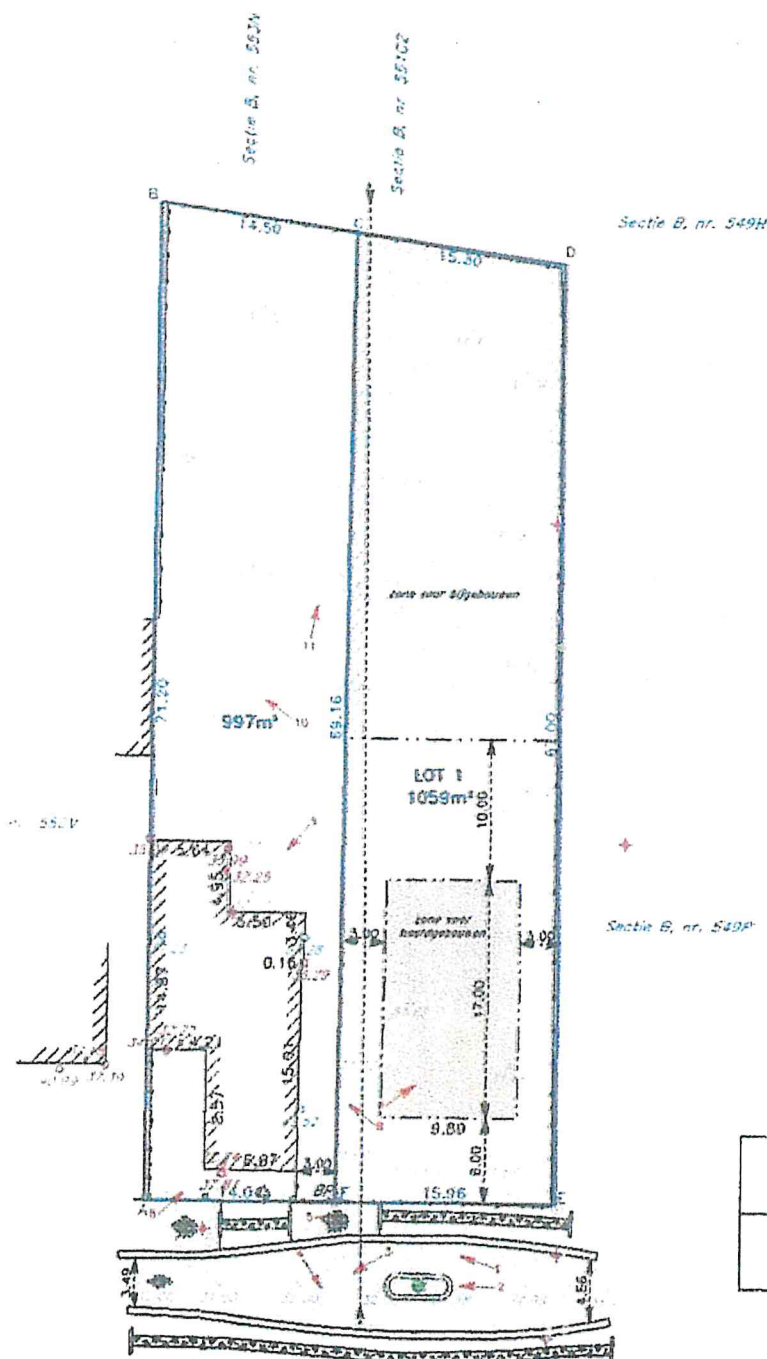

LEGENDE

- ▽ Dorpelhoogte (TAW)
- ▼ Garagedorpelhoogte (TAW)
- Hoogtepunt (TAW)
- + Meetnagel
- ⊕ Grenspaal
- ⊗ Loofboom
- ⊙ Verlichtingspaal
- ⬆ Verkeersteken
- ⬆ Reflectorpaal
- ⬆ Waterafsluiter
- ▨ Asfaltverharding
- ⊙ BSS
- ⊙ Kroonlijsthoogte (TAW)
- ⊙ Nokhoogte (TAW)
- Perceelsgrens
- Doodafsluiting
- Betonafsluiting
- Grocht
- ▨ Solide constructie

Lengteprofiel A-A'

Samengestelde afstand	1.21	8.55	11.29	17.68	24.05	35.19	44.73	51.29	55.03	70.39
Hoogte (TAW)	31.754	31.653	31.715	31.839	31.951	31.913	31.841	31.827		31.730

LB72	X	Y	Materialisatie
A	217021.308	183279.819	Betonijzer
B	217059.987	183220.042	Niet gematerialiseerd
C	217046.856	183213.892	Fenopaal
D	217033.000	183207.403	Fenopaal
E	216996.203	183263.394	Fenopaal
F	217009.559	183272.133	Fenopaal

GRENS BV
Vincent Verbeeck LAN101423
Landmeter-Expert, beëdigd door de
Rechtbank van Eerste Aanleg te
Turnhout

GSM: 0499/20.51.36
info@grenslantermeters.be
www.grenslantermeters.be

Getekend door: BAER

GRENS
LANDMETERS

Schaal: 1/500 (A3)

Datum:
1 juli 2024