



# Rez-de-chaussée

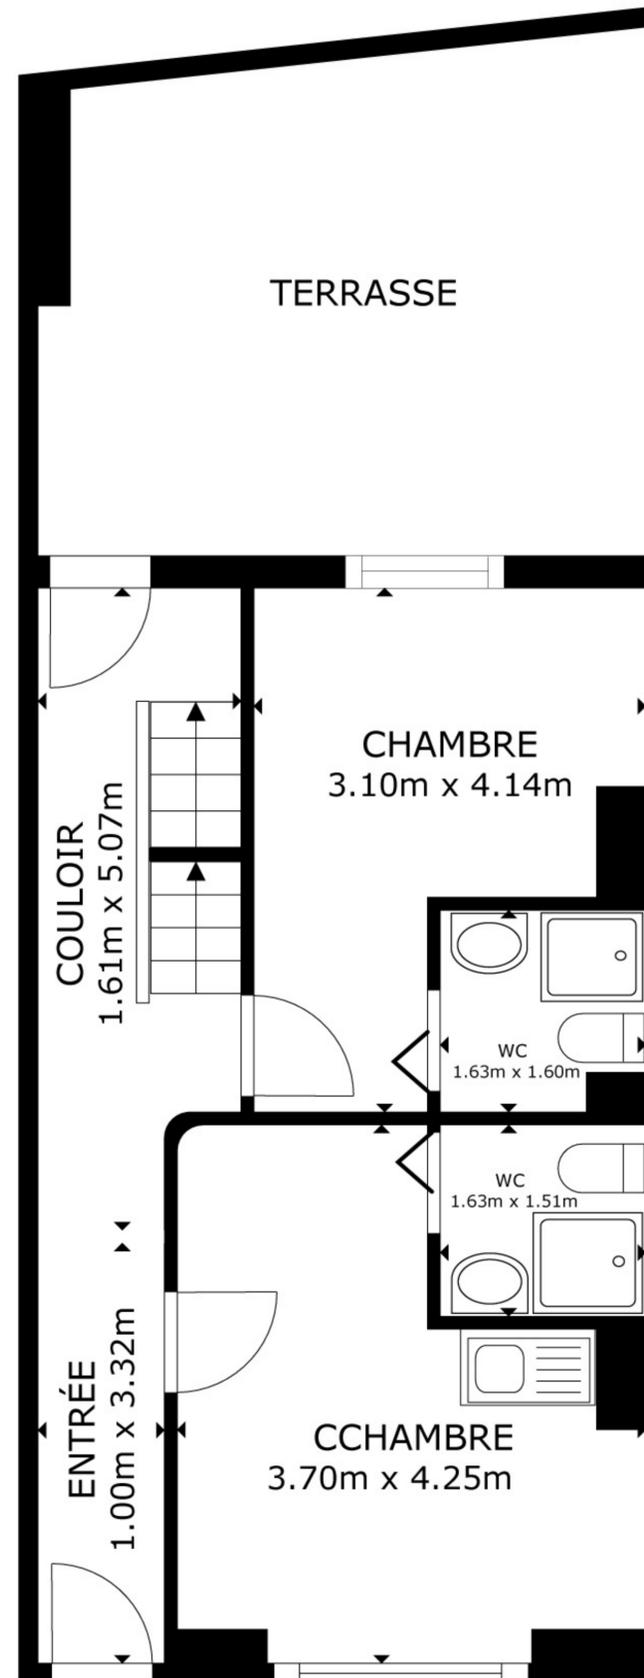


Ces informations sont données à titre indicatif et non contractuel

+1

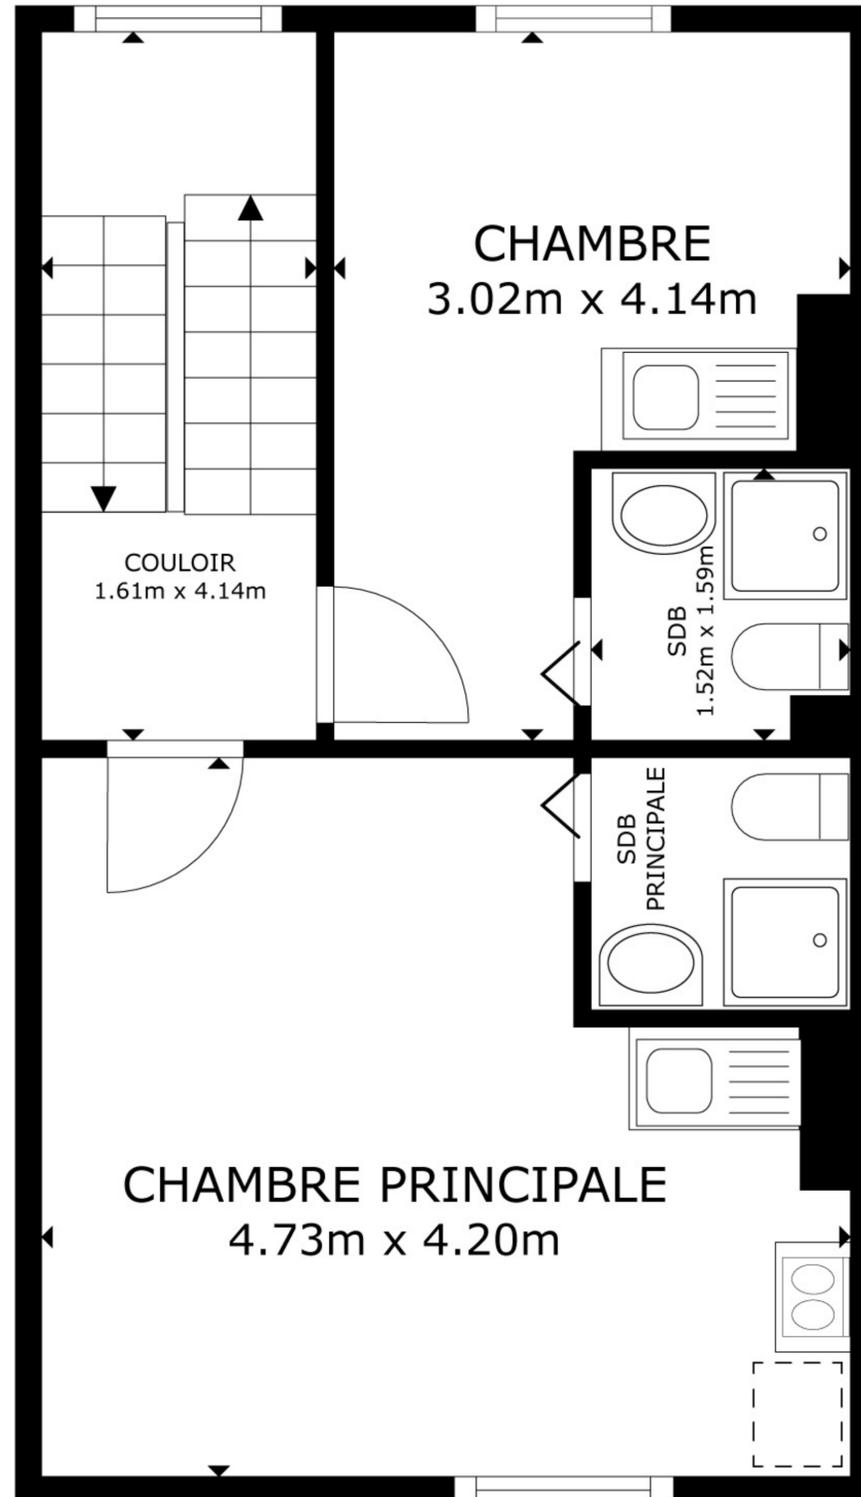


Ces informations sont données à titre indicatif et non contractuel

+2

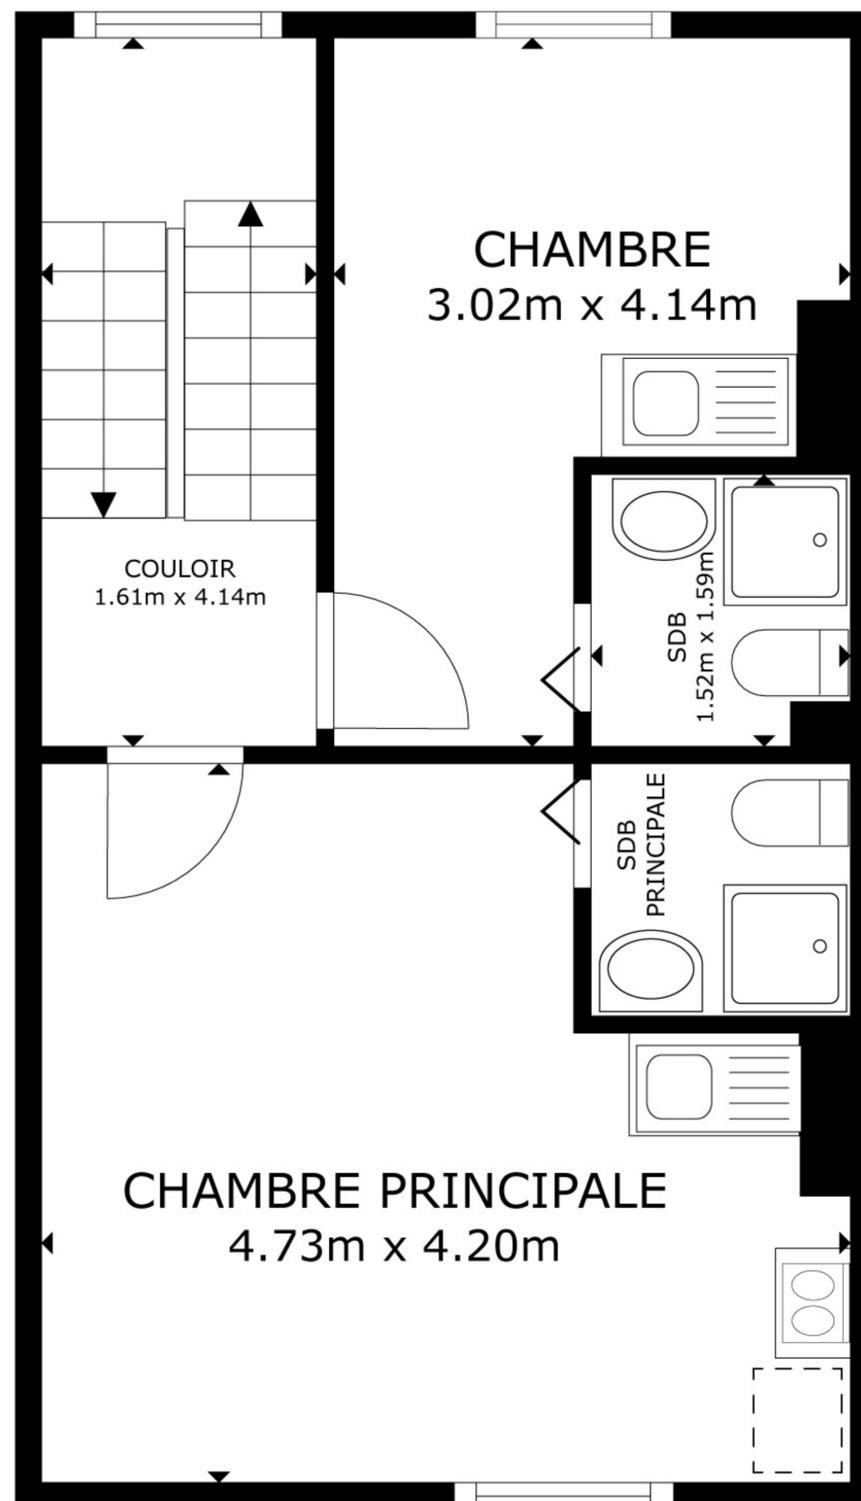

Ces informations sont données à titre indicatif et non contractuel

+3

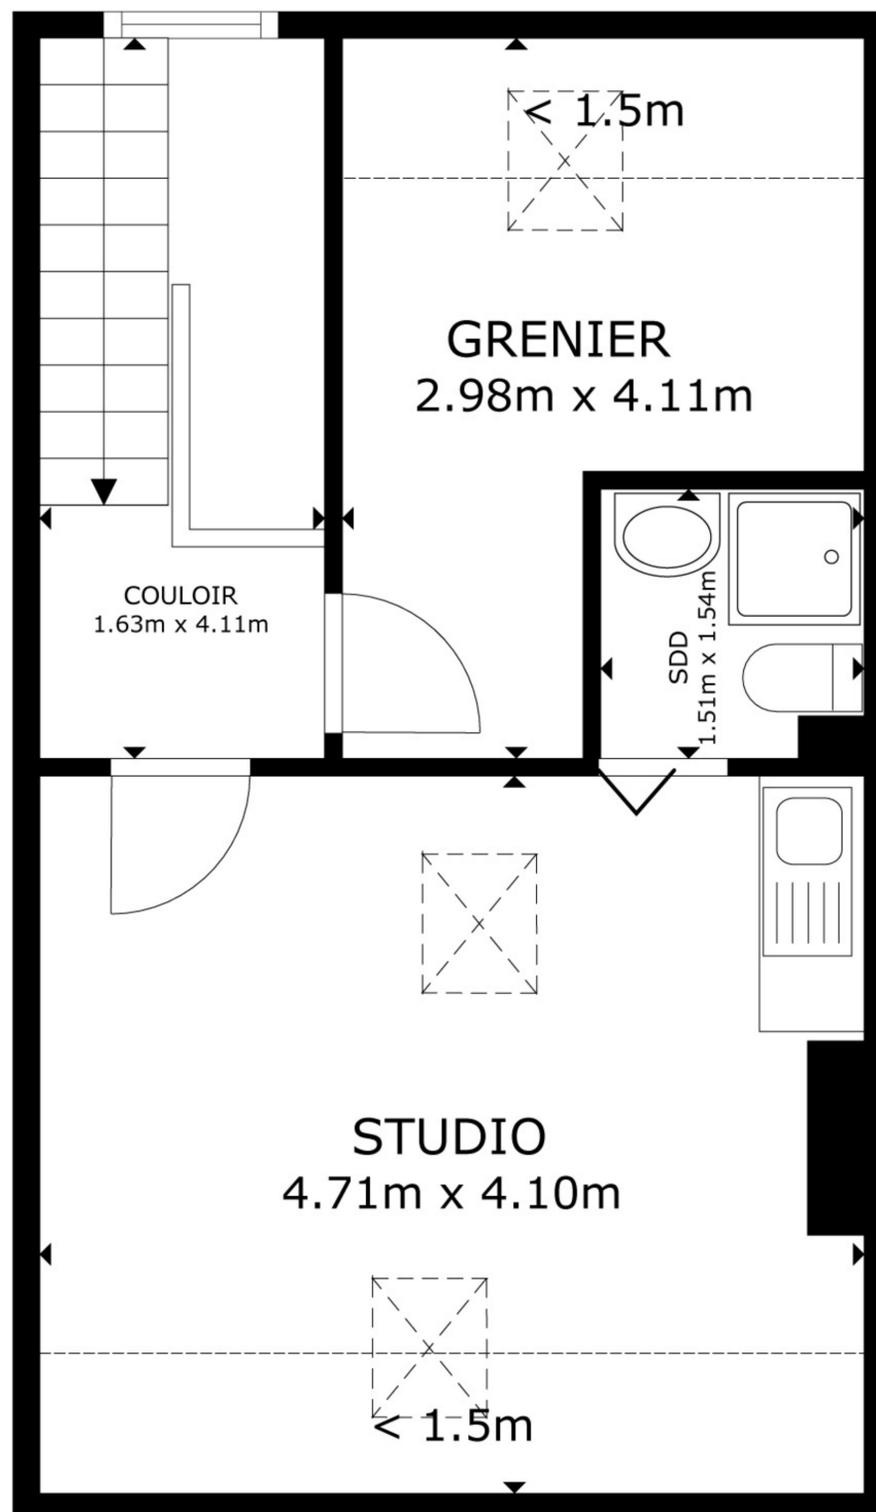

Ces informations sont données à titre indicatif et non contractuel