


GEMEENTE ZOERSEL

Graffendonk

Kadastraal: 1^{ste} afdeling

Sectie B Nrs. 245/h/2

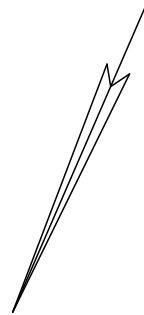

Huidige bodemoccupatie : beboste tuingrond

Reliëf : zie terreinniveaus op plan


LEGENDE

-  BOUWZONE (maximale bebouwde opp. = 80 m²)
-  BOUWVRIJE TUINZONES
-  TE BEHOUDEN BEBOSTE GROENE RUIMTE
-  ERFDIENSTBARE WEGENIS

MATEN EN OPPERVAKTEN ZIJN BENADEREND OPgegeven
EN BIJGEVOLG NIET GESCHIKT VOOR NOTARIËLE AKTES

VERKAVELINGSPLAN

Aldus opgemeten en in plan gebracht door ondergetekende
landmeter, beëdigd voor Rechtbank van Eerste Aanleg te Antwerpen

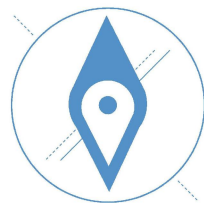


NEEFS & ROOS
LANDMEETBUREAU

Kerkblokstraat 11
B-2990 Loenhout
info@neefsroos.be
0474 38 36 10

Opgemeten door :
Landmeter - Expert Stef Neefs
LAN 131557

Wuustwezel - Loenhout, 2 augustus 2022.

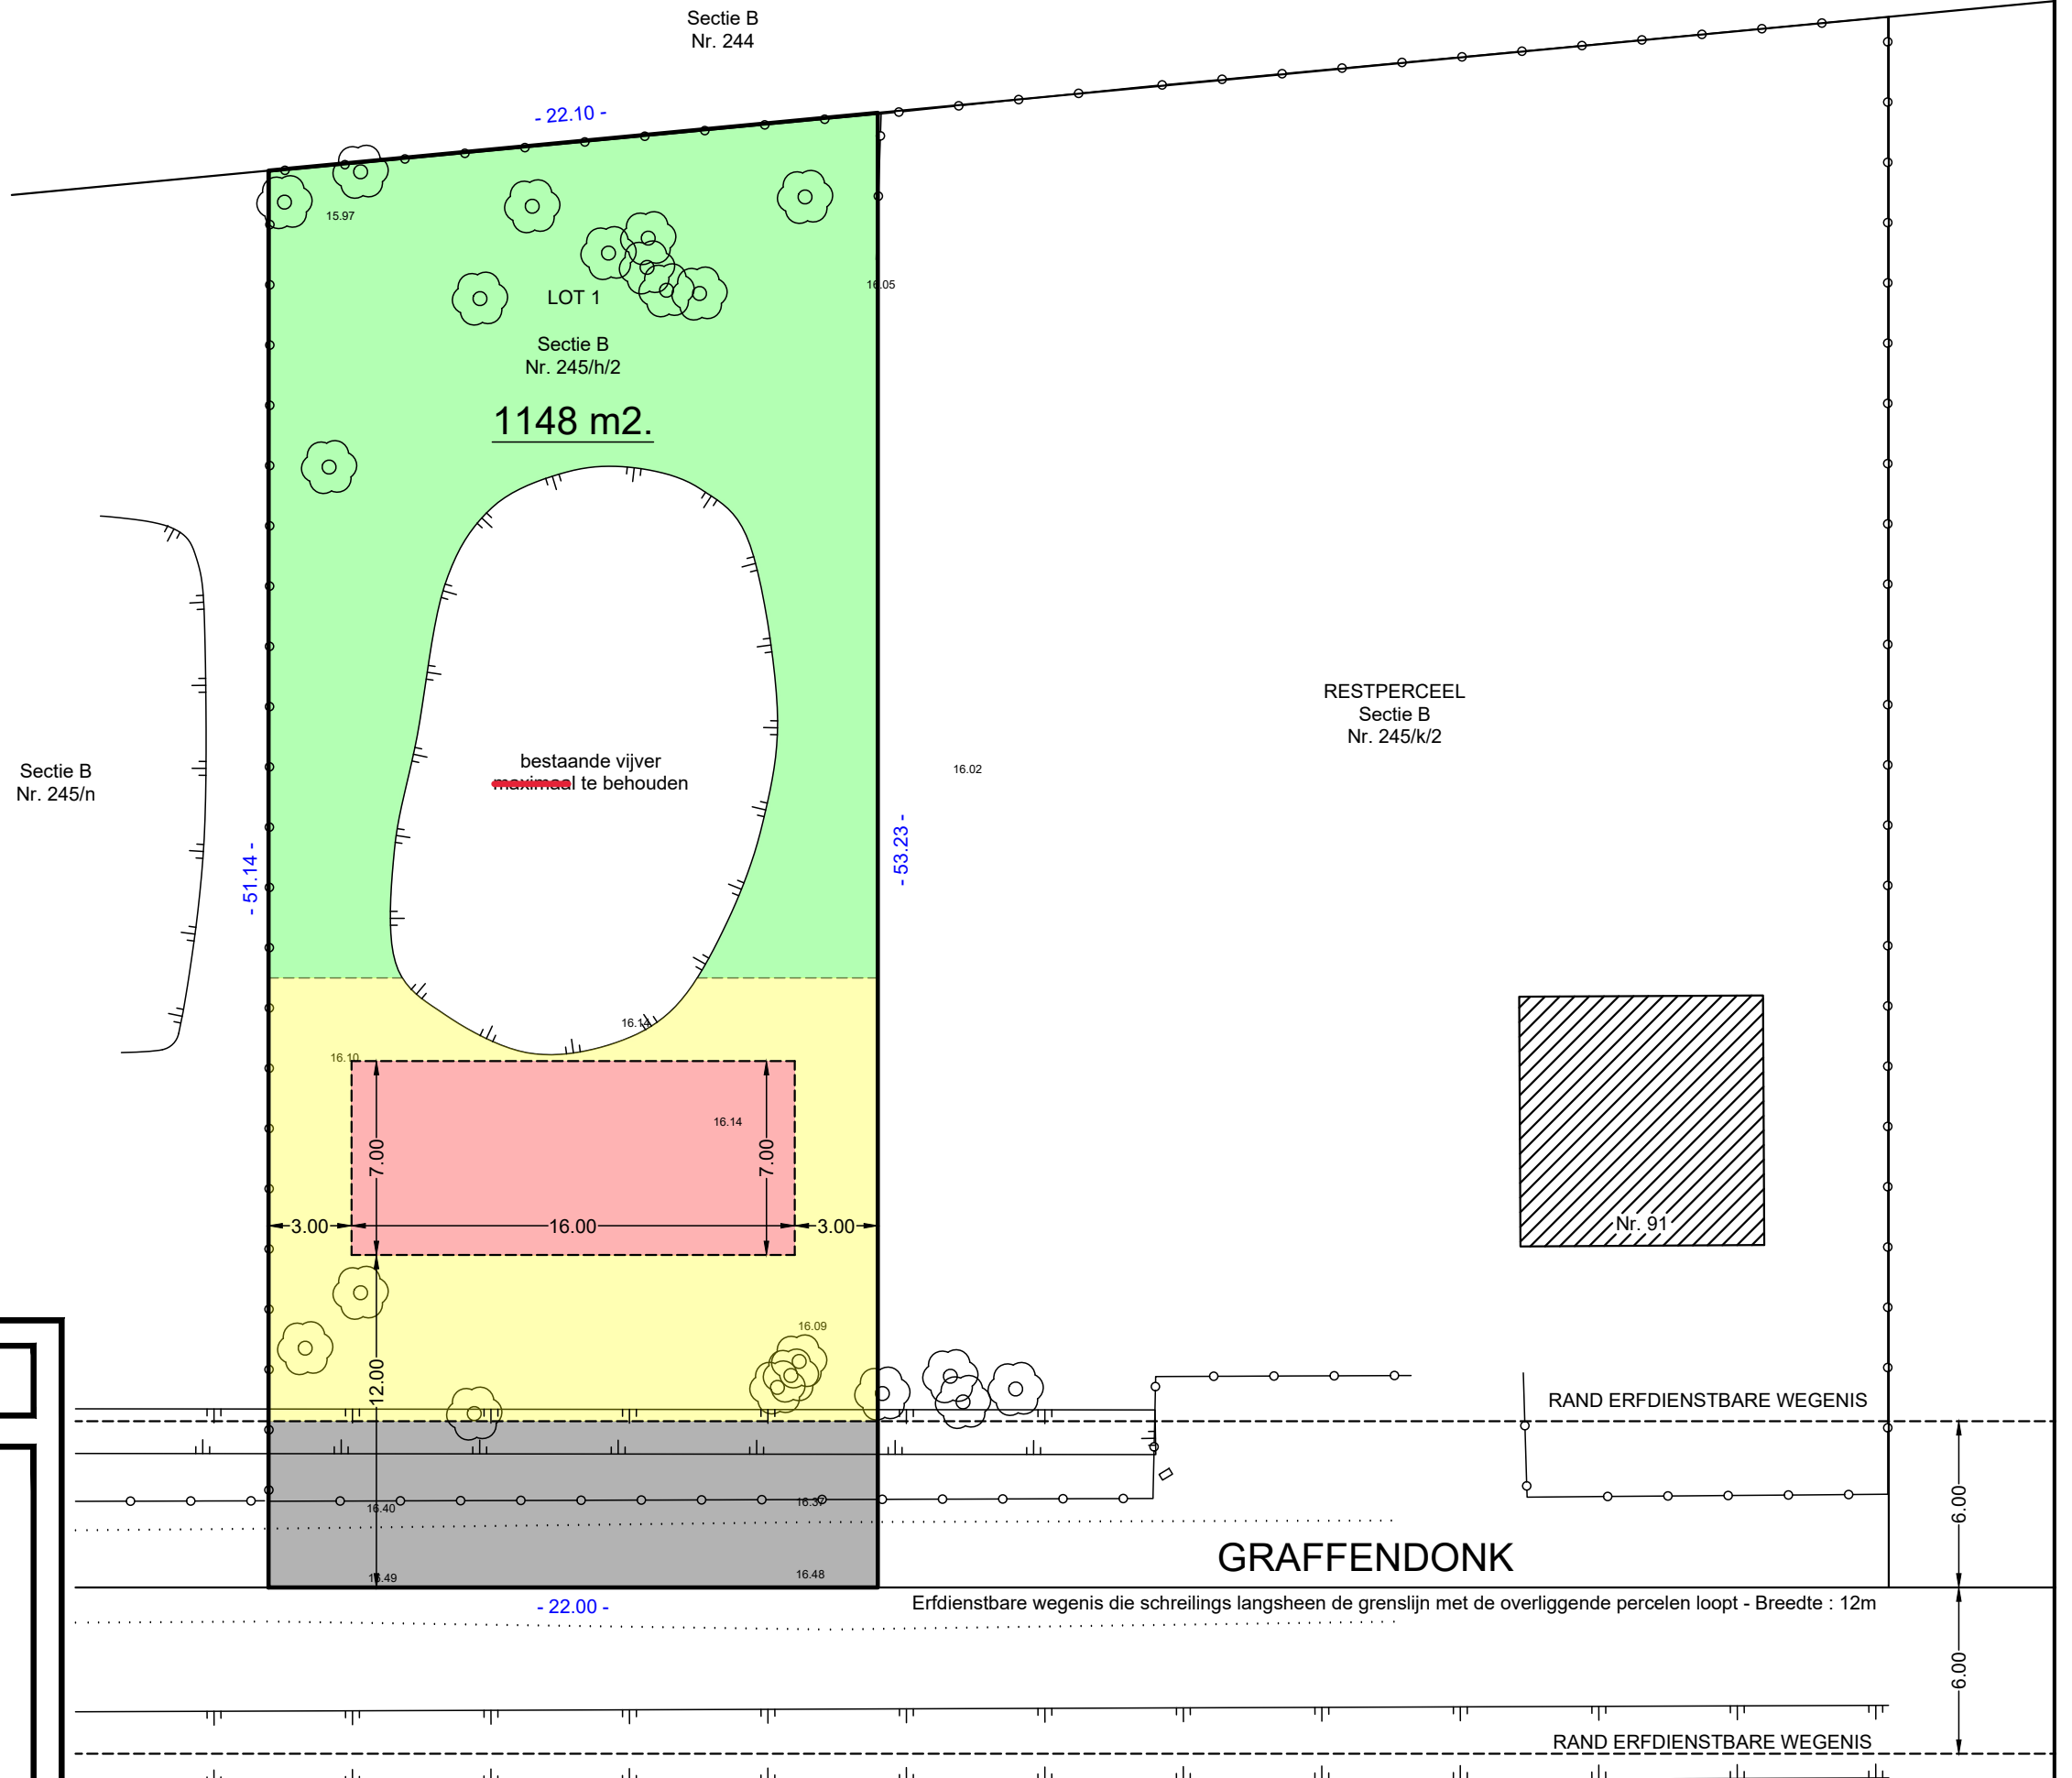

Schaal 1/250