


gevel Ambachtstraat


## 't Poppeken

duplexwoning  
Ambachtsstraat 4  
2570 Duffel  
woning 108m<sup>2</sup>  
terras + tuin 44m<sup>2</sup>

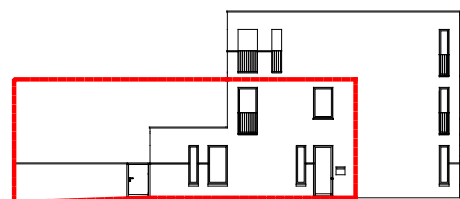


duplexwoning

gelijkvloers

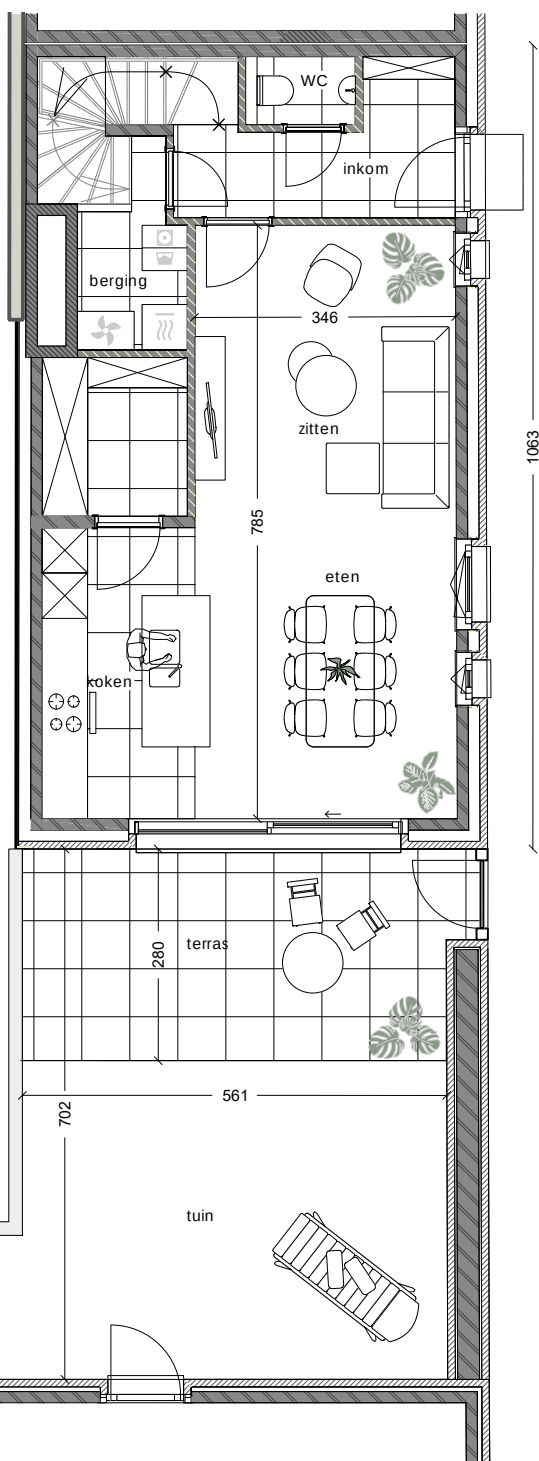

verdieping 1

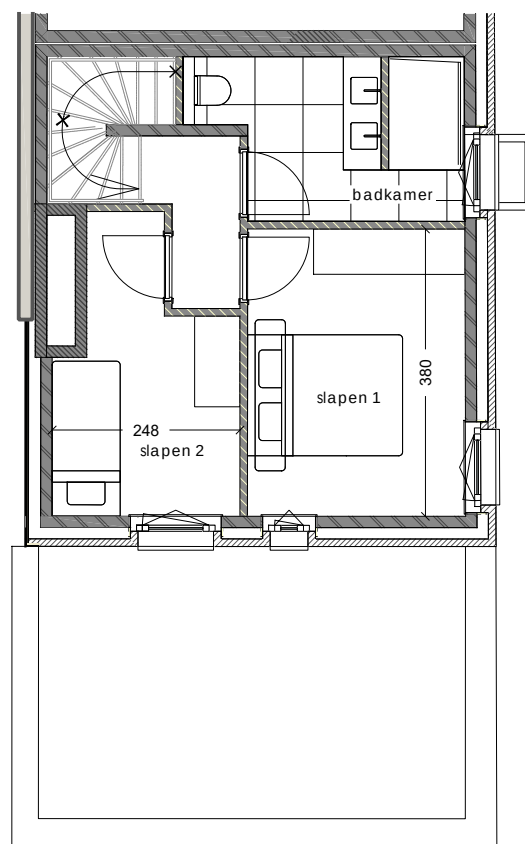

Het getoonde meubilair is enkel ter illustratie. Voor het meubilair inbegrepen in de prijs geldt enkel de beknopte beschrijving. De indeling van de keukens en de badkamers wordt enkel ter illustratie meegedeeld.