

TECHNISCH BUREAU VERBRUGGHEN

VZW



Controleorganisme erkend door het ministerie

ZETEL ANTWERPEN
Van der Sweepstraat 3 bus 44
2000 Antwerpen
Tel. 03 216 28 90
Fax 03 238 86 65

ZETEL BRUSSEL
Clovislaan 15
1000 Brussel
Tel. 02 230 81 82
Fax 02 230 80 08

BTV MELLE
09/252-45.45

EAN: DVB
Ref.: _____ Teller nr. _____
Index: _____

O. ref.: _____

U. ref.: _____

VERSLAG NR. 164/080905/06

PROCES-VERBAAL OVER HET ONDERZOEK VAN EEN ELEKTRISCHE LAAGSPANNINGSINSTALLATIE

ADRES INSTALLATIE: VOLDERSTRAAT 65
9500 GERAARDSBERGEN

EIGENAAR: JOBIS STEFHAN IVAN

Adres: VOLDERSTRAAT 65 - 9500 GERAARDSBERGE

OPDRACHTGEVER: IDEN

Adres: _____

INSTALLATEUR: /

Adres: _____

BTW of IK: _____

Datum van het onderzoek: 05/09/2009 Aard van het onderzoek: gelijkvormigheidsonderzoek - controlebezoek volgens:

(AREI art. 270) (AREI art. 271) (AREI art. 276) (ARAB art. 262) (T.R. art. 231) (Voorschr. DNB)

Aard installatie: Nieuw - Uitbreiding - Wijziging - Voorlopig - Verzwaring - overdracht eigendom Type der lokalen: WONING

Begin werken: Fundering vóór na 1.10.81 - Elektrische installatie vóór na 1.10.81 - 1.1.83 AREI art. 86

Aansluiting: Spanning 230 V

Bescherming van de aansluiting out MAX 40 A

Voedingskabel hoofdbord: 4 X 10 mm²

Alg. schakelaar: type diff 40A/300mA

Type van de aardelektrode: hor - barett - pennen - horizontale geleider

Schema: TT

Aantal borden: 1; Aantal eindstroombanen: 16

RA: 0,20 Ohm; RI tot 1 MOhm

Uitwendige invloedsfactoren: /

BESCHRIJVING: Zie Schema's

UITGEVOERDE CONTROLES: zie verso

VASTGESTELDE INBREUKEN EN/OF NOTA'S: GEEN

PROCES-VERBAAL VAN HET GELIJKVORMIGHEIDSONDERZOEK
gezien op
de aangestelde van de stroomverdelers
naam:
handtekening:

PLICHTEN VAN DE EIGENAARS, BEHEERDERS OF HUURDERS: Zie keerzijde.

- BESLUIT
1. De installatie is conform. De ingangsklemmen van de algemene ADS werden verzegeld en de één draads- en situatieschema's werden voor gezien getekend. De installatie dient opnieuw gecontroleerd uiterlijk op 05/09/2033 (art. 271 AREI) alsook vóór de ingebruikname van elke belangrijke wijziging of beduidende uitbreiding, uitgevoerd voor deze datum.
 2. ~~De installatie is niet conform.~~
 3. ~~De installatie mag in dienst blijven indien zonder vertraging wordt voldaan aan de vastgestelde inbreuken en de gepaste maatregelen getroffen worden opdat de installatie geen gevaar vormt voor personen of goederen. De installatie is niet conform. De installatie dient opnieuw gecontroleerd te worden door hetzelfde organisme uiterlijk op _____~~

DE AGENT-ONDERZOEKER:


nr. + naam + handtekening

FORM. 382-03/2007

De directeur,


Joris Stephan
 Volkerstr. 65
 9500 Gerzardsbergen.

Endrandschema. 1/1.

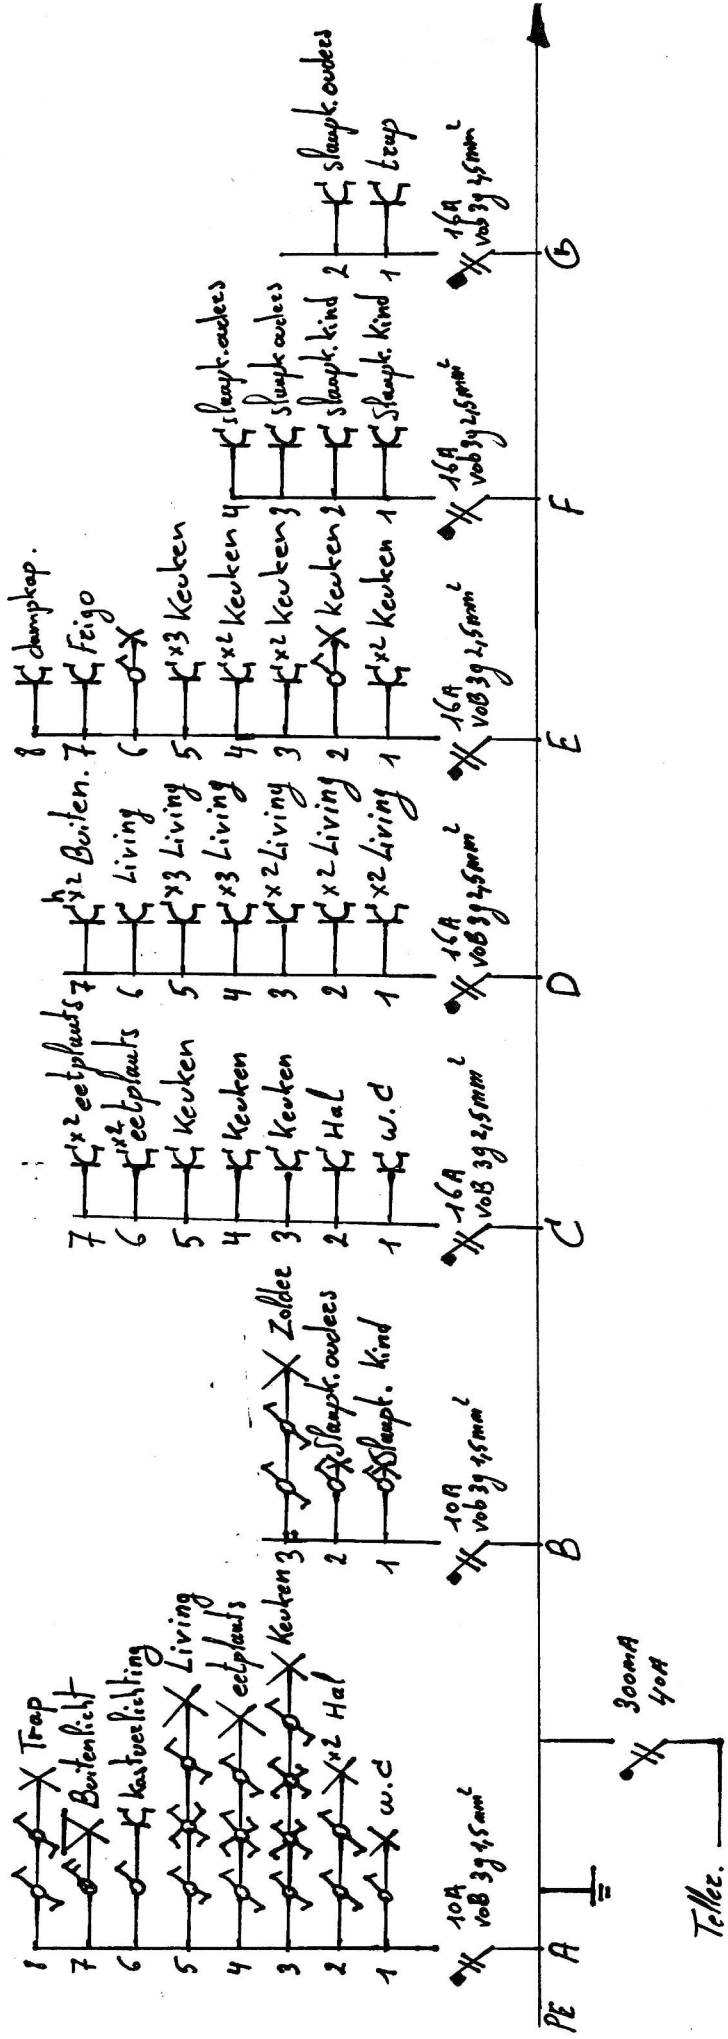


Joris Stephan
 Volderstraat 65
 9500 Gerardsbergen.

Endraadschema 1/2

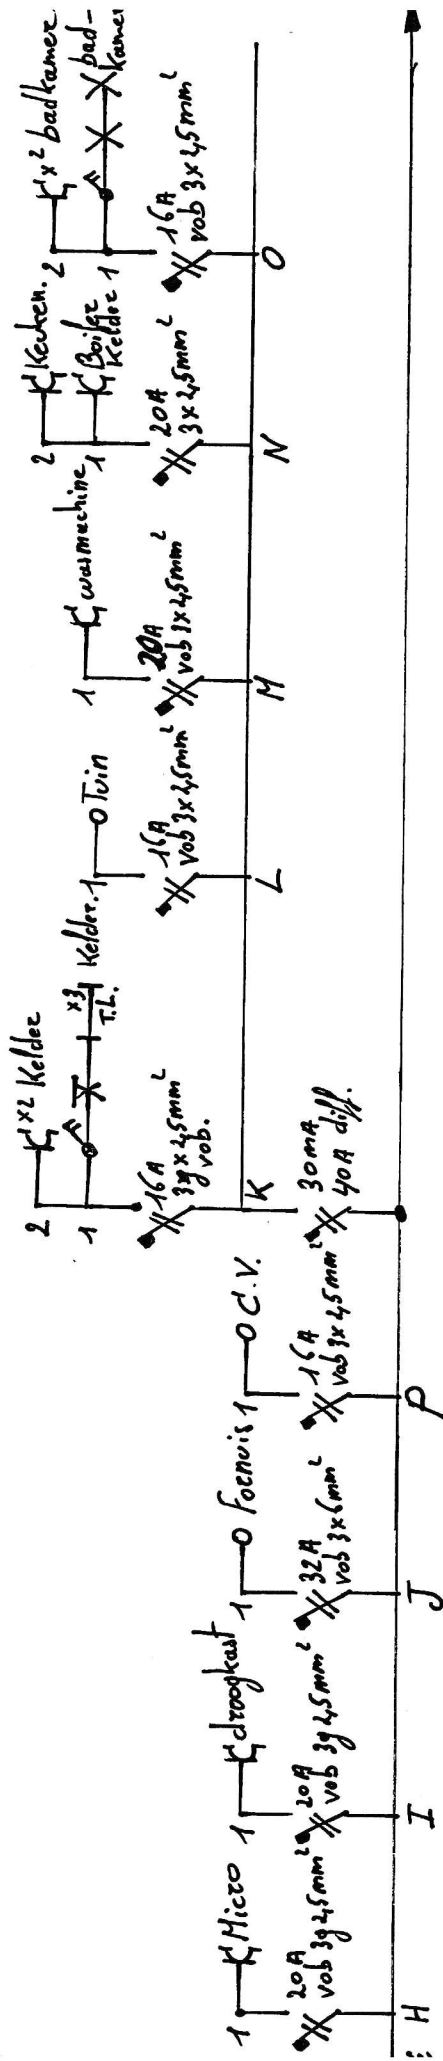

Joris Stephan
 Volderstraat 65
 9500 Gerardsbergen


Grondplan: Gelijksloers.

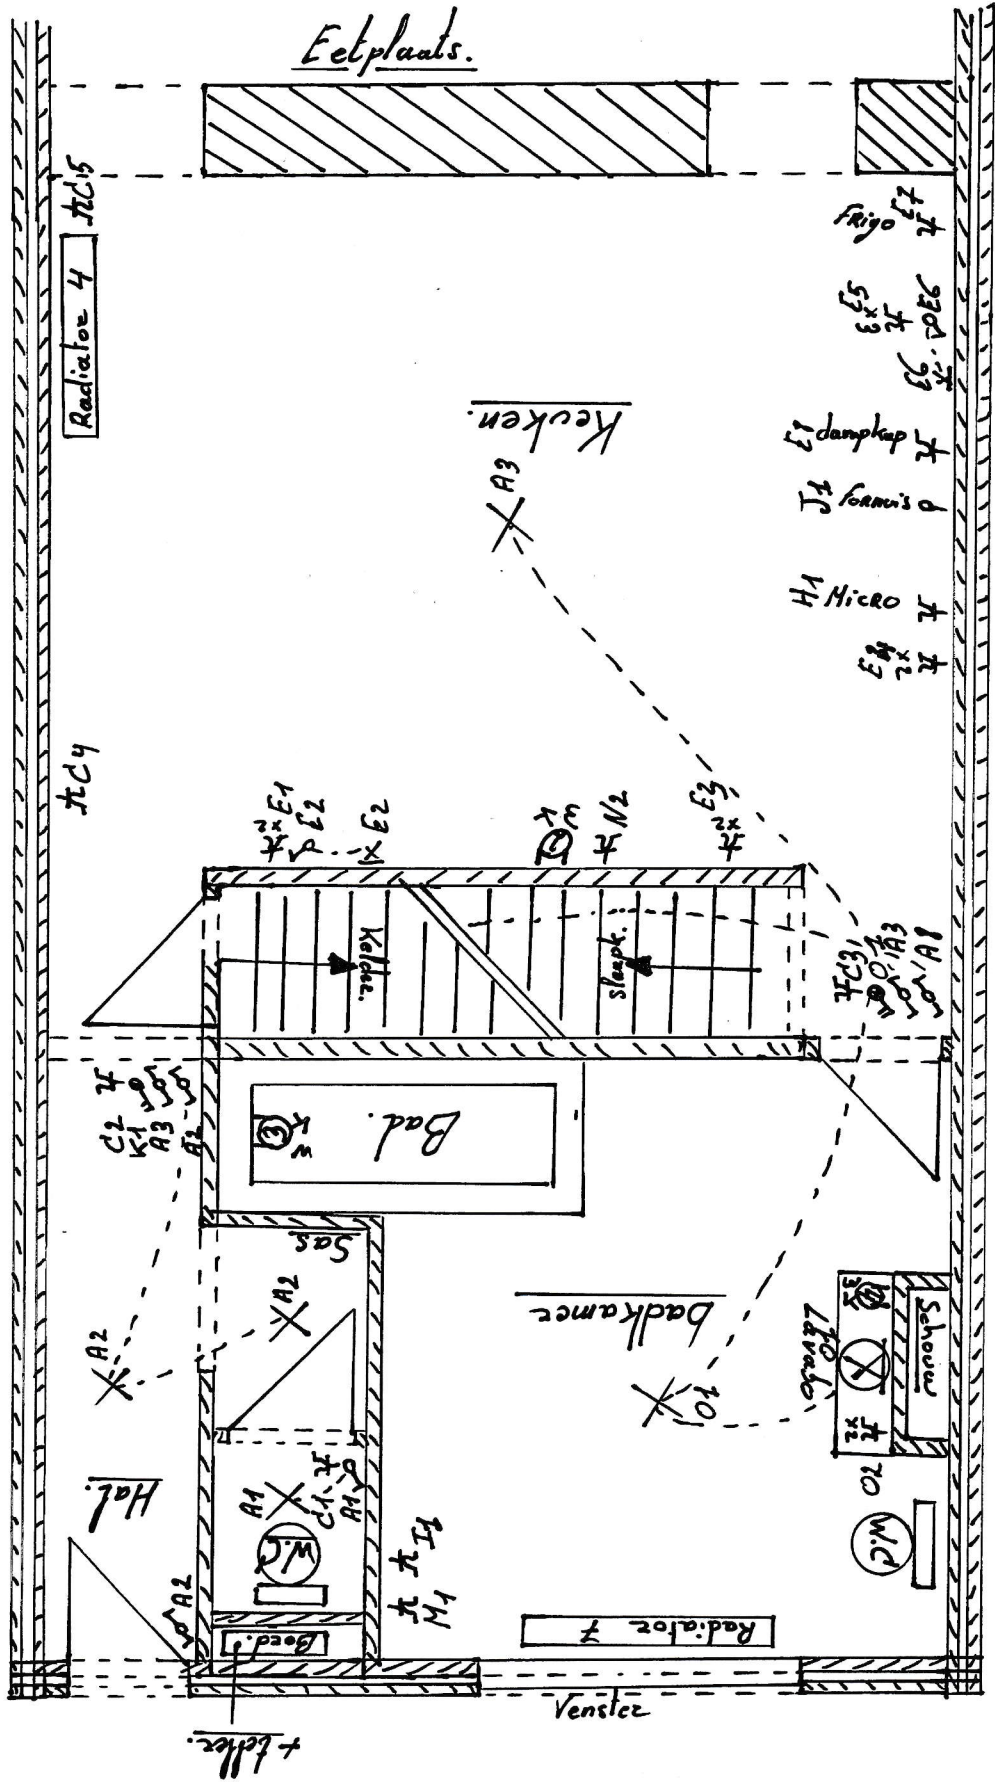

Joris Stepan.



Voldestraat 65
Grandplan: Gelyksvloers

9500 Betanedsberger.

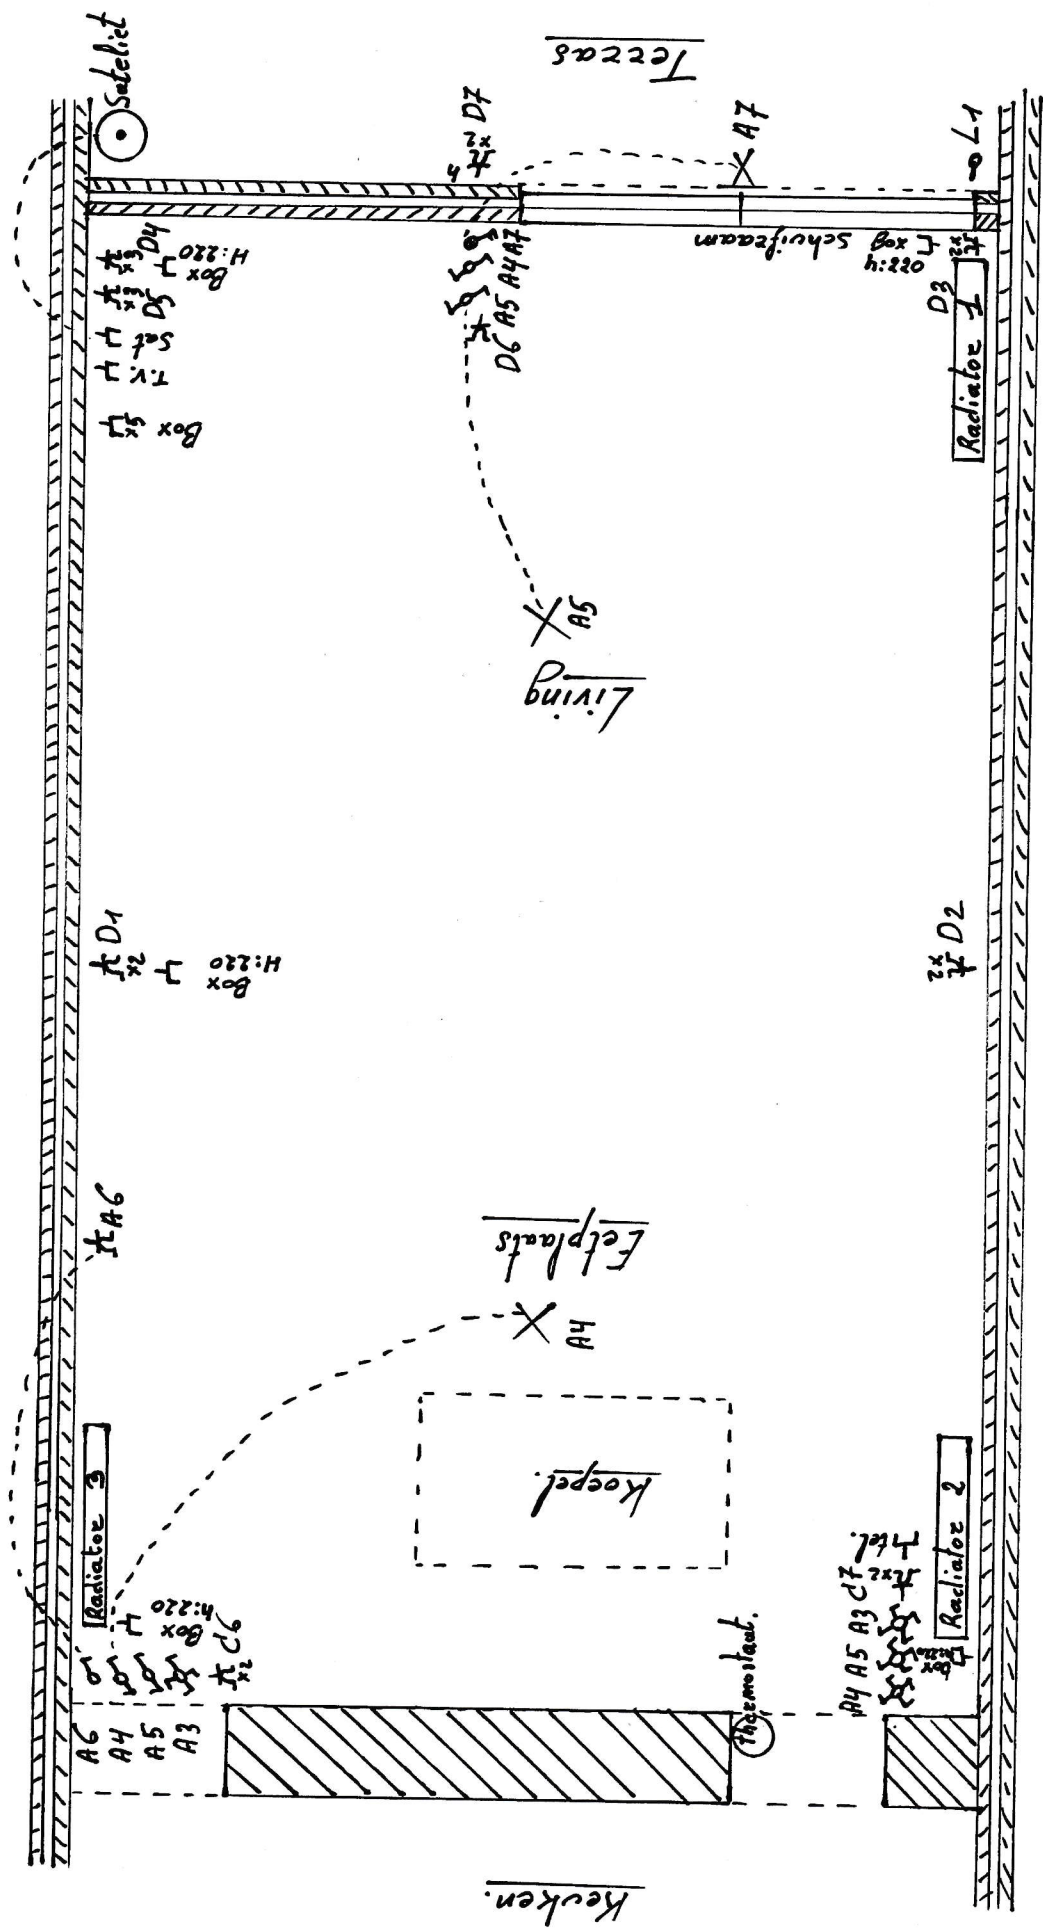

Joris Stefan.
 Volderstraat 65
 9500 Gerardsbergen.

Grondplan: Kelder + Zolder.

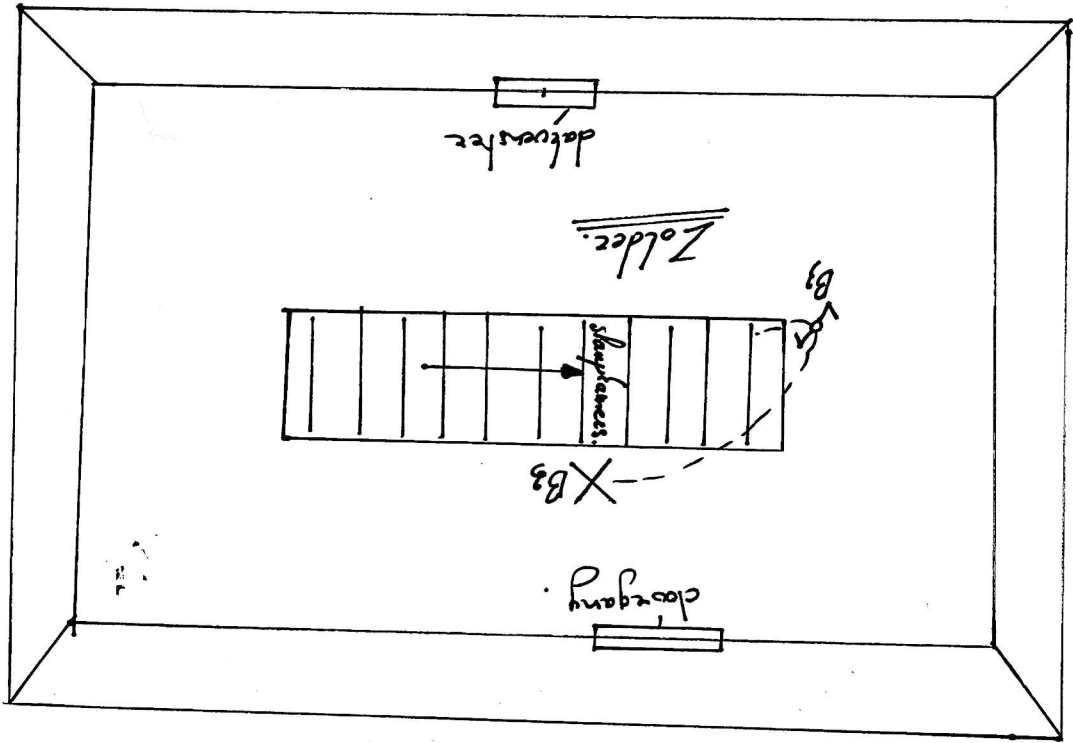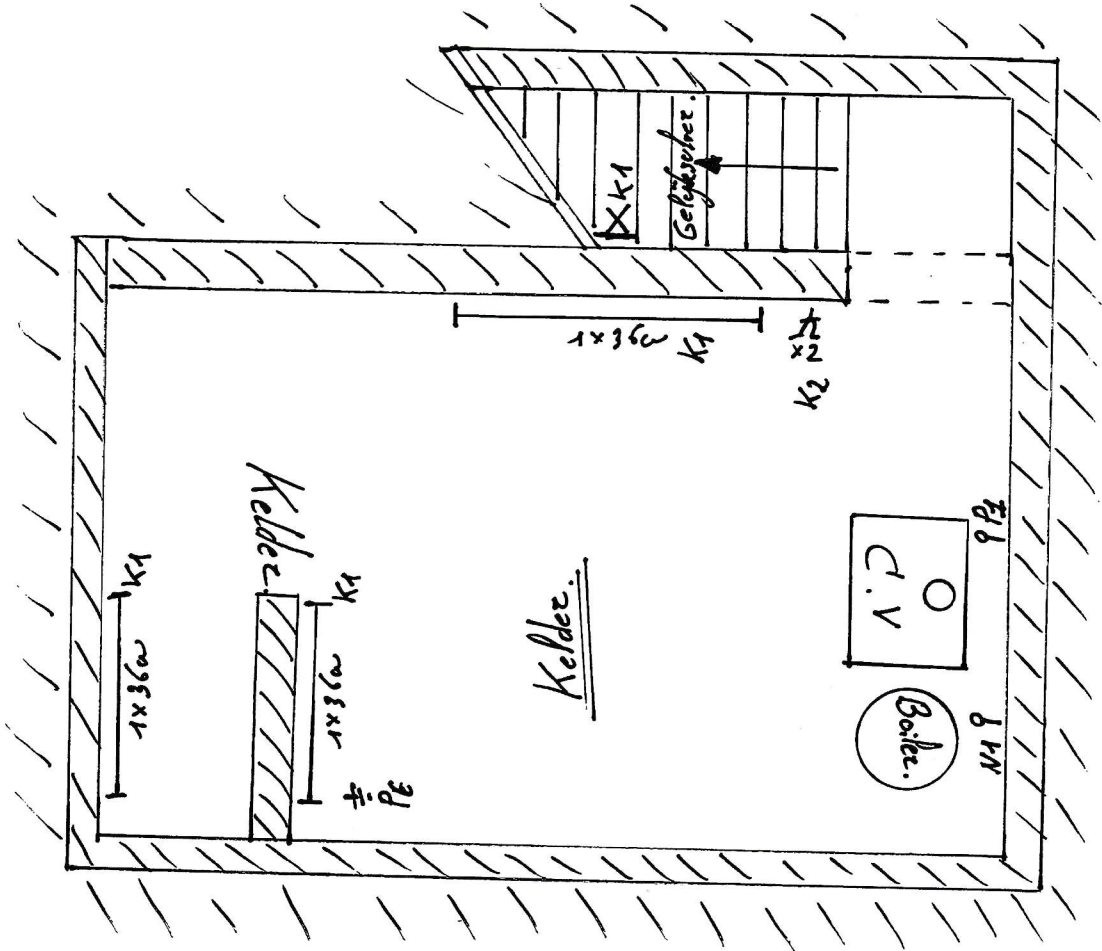

Joris Stephan
 Volderstraat 65
 9500 Gerardsbergen

Grondplan: 1ste Etage.

