




Gelijkvloer

"De maten op de plattegrond dienen slechts als indicatie en zijn niet bindend."

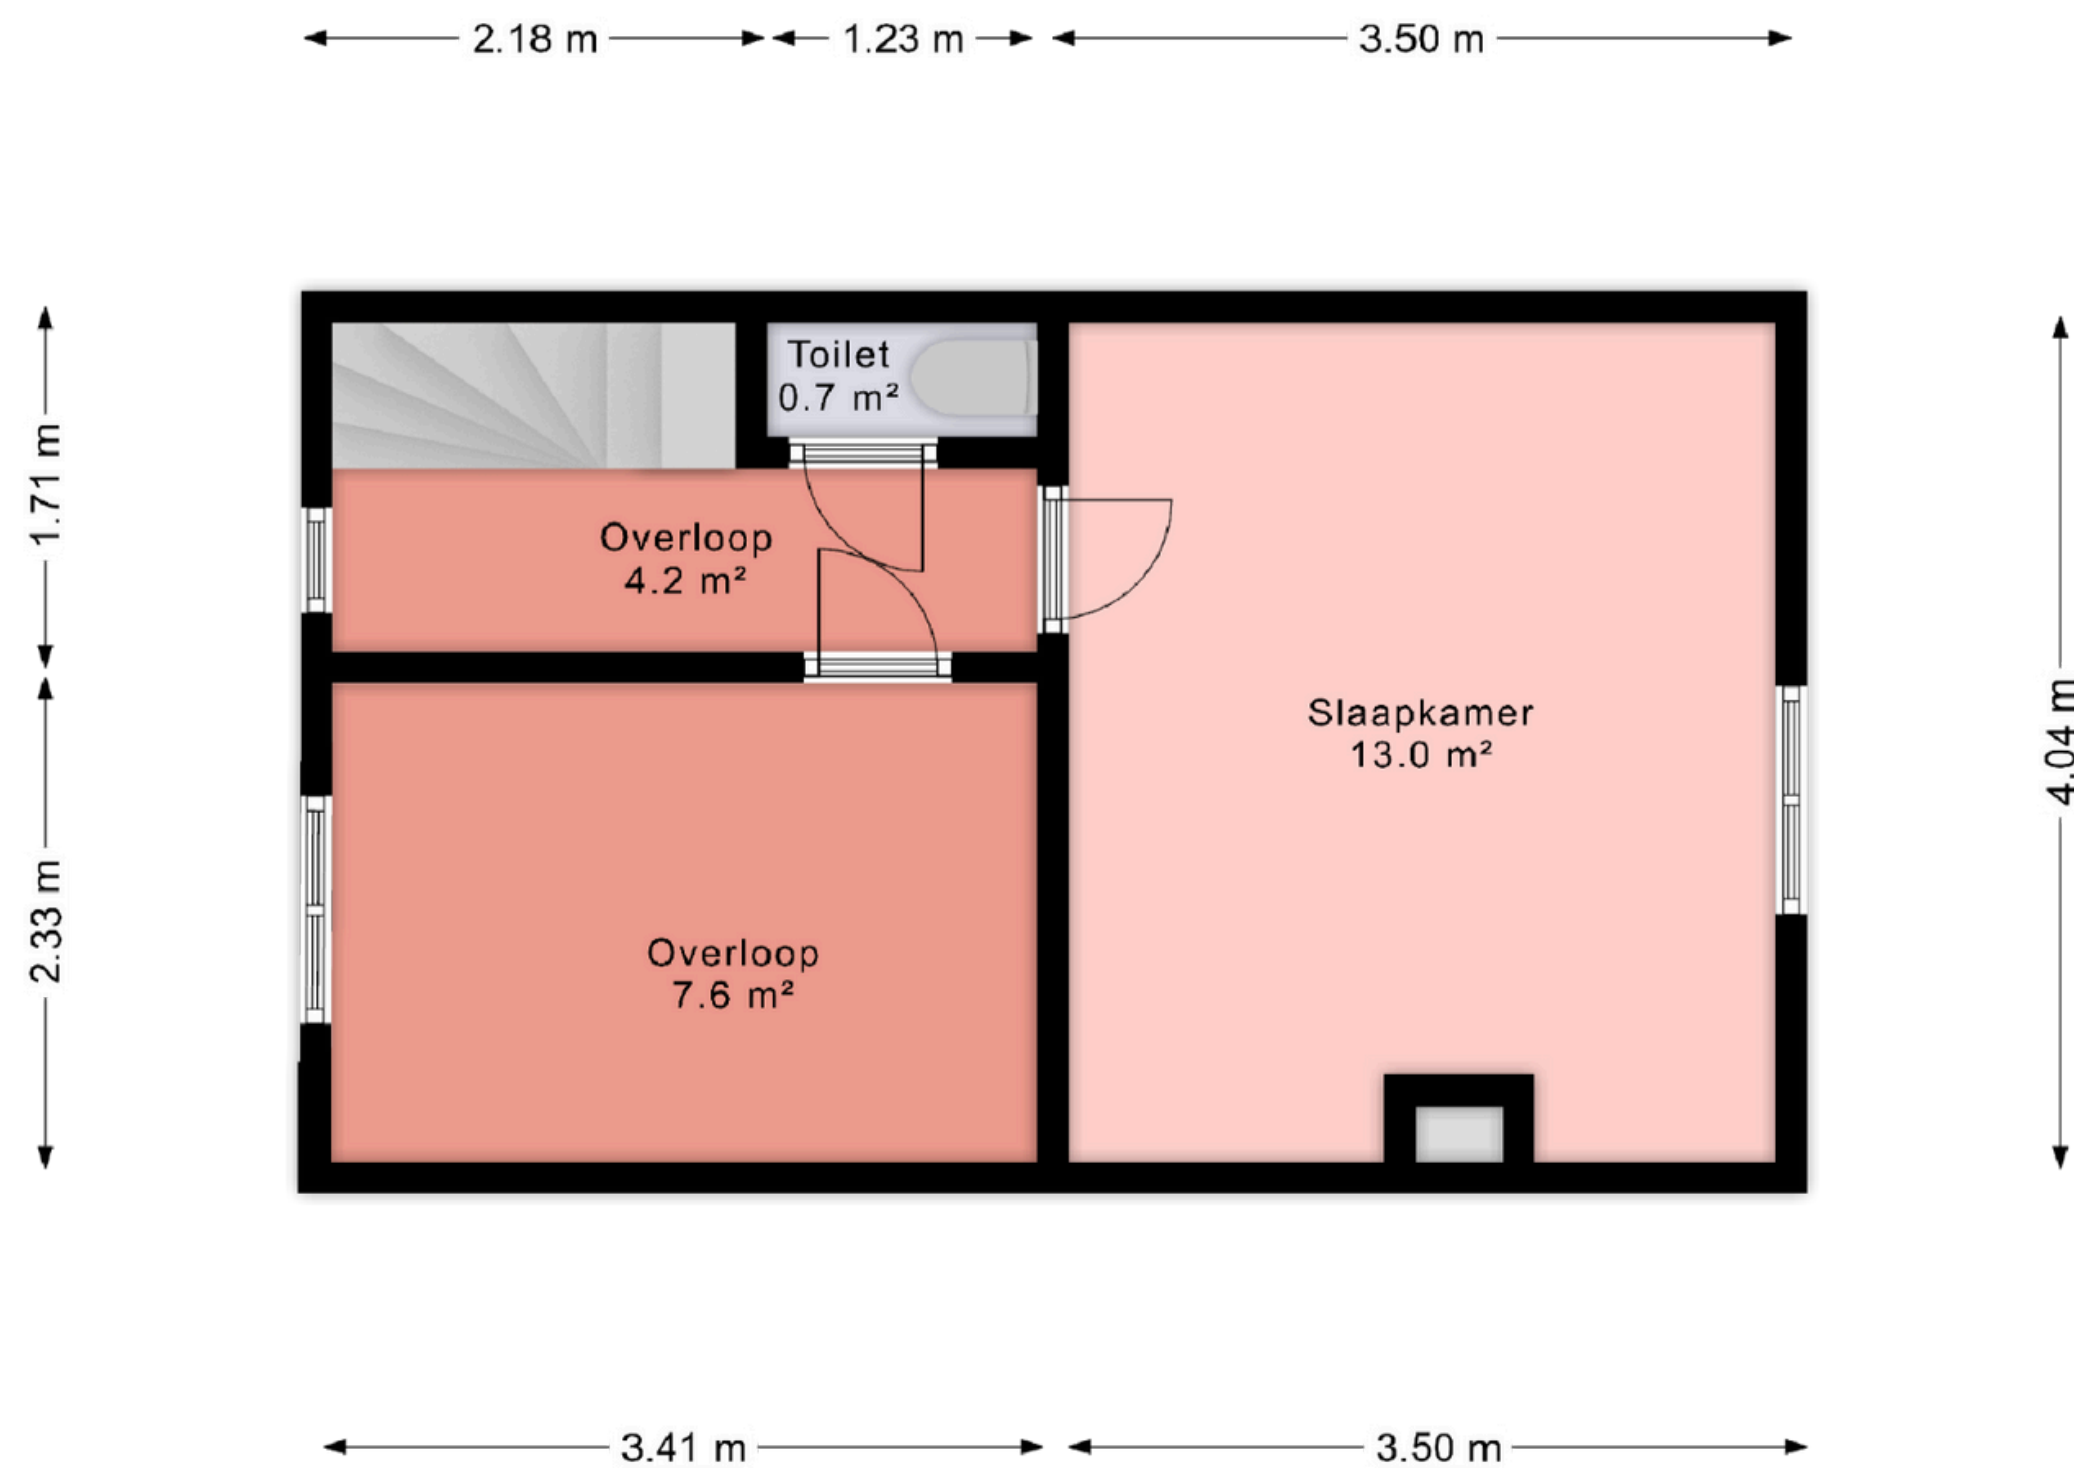

Verdieping 1