



VINÇOTTE vzw

Erkend Controleorganisme | Externe dienst voor technische controles op de werkplaats

Maatschappelijke zetel: Jan Olieslagerslaan 35 • 1800 Vilvoorde • België

BTW: BE 0402.726.875 • RPR Brussel • BNP Paribas Fortis: BE 25 2100 4144 1482 • BIC: GEBABEBB

Verslag nr.:

044734615

- ☒ Bollebergen 2a bus 12, 9052 Gent
☐ Jan Olieslagerslaan 35, 1800 Vilvoorde
☐ Noordersingel 23, 2140 Antwerpen
☐ Rue Phocas Lejeune 11, 5032 Gembloux

Tel: +32 9 244 77 11
Tel: +32 2 674 57 11
Tel: +32 3 221 86 11
Tel: +32 81 432 611

gent@vincotte.be
brussels@vincotte.be
antwerpen@vincotte.be
gembloux@vincotte.be



N 196704

Resi code: 13

PROCES-VERBAAL VAN GELIJKVORMIGHEIDSONDERZOEK EN/OF CONTROLEBEZOEK VAN EEN ELEKTRISCHE LAAGSPANNINGSINSTALLATIE

Verantwoordelijke voor de werken:

Installatie:

Eigenaar of beheerder:

Naam, voornaam:	Naam, voornaam:
Ident. Kaart nr.:	Adres:
BTW nr.: BE	Post nr. + Stad:
	Tel.: / /

Basis van het onderzoek: Algemeen Reglement op de Elektrische Installaties (AREI)

☐ Art 270	☐ ingebruikname	☐ wijziging	☐ uitbreiding	☒ Art 86	☒ Art 271 bis	☒ Wooneenheid
☐ Art 271	☐ mobiel	☐ tijdelijk	☐ controle	☐ Art 87	☐ Art 278	☐ Huishoudelijke werkeenheid
☐ Art 276	☐ periodiek	☐ controle	☐	☐ Art 88	☐ Art	☐ Gemeenschappelijke delen
☐ Art 276: verzwarend	☐ Art 276bis: verkoop van een wooneenheid			☐ Art ...	☐ Art	☐ Werkeenheid

Algemene gegevens elektrische installatie:

Gegevens verdelers	EAN:	☒ EAN niet meegedeeld	☐ kWh meter niet geplaatst
	kWh meter nr.: 49721483	meterstand dag: 4069	nacht: 98724
	Bescherming aansluiting (A): ☒ 20 ☐ 25 ☐ 32 ☐ 40 ☐ 50 ☐ 63 ☐ 80 ☐ 100	nr.: 4244482	
Gegevens installatie	Ontworpen voor U _N : ☐ 230 V ☐ 3x230 V ☒ 3N400 V	Type aardelektrode: ☐ aardingslus ☒ open / baar	
	Maximale nominale stroom (A): ☐ 20 ☐ 25 ☐ 32 ☒ 40 ☐ 50 ☐ 63 ☐ 80 ☐ 100	☐	
	Voedingsleiding hoofdbord: 4 X 6 mm ² - Type: KDB	☐	
Beschrijving installatie	Algemene differentieelstroominrichting: 20 A / 300 mA	Aantal borden: 1	Aantal eindstroombanen: 18
☒ zie bijlage(n)			

Metingen - testen - controles - verzegeling:

☒ Rechtstreekse aanraking	☒ Onrechtstreekse aanraking	☒ Montage	☐ Toestellen	☒ Materieel	☒ I-/doorsnede	☒ Schema's
☒ Aardingsweerstand: 20 Ω	☒ Algemeen isolatieniveau: 1 MΩ	☒ Controle foutlus	☒ Aardingscontinuïteit	☒ Test diff.		
Differentieelstroominrichting: ☒ was verzegeld ☐ werd verzegeld ☒ werd niet verzegeld ☐ kan niet verzegeld worden						

Inbreuken - Opmerkingen (voor de betekenis van eventuele codes: zie keerzijde)

Inbreuken Nieuwe installatie		
☐ Nihil		
Inbreuken Bestaande installatie	GEEN	
☒ Nihil		
Opmerkingen	Visum DNB of aangestelde:	
☐ Nihil		

Besluit(en):

- ☒ De nieuwe installatie voldoet ☒ voldoet niet aan het AREI.
☒ De bestaande installatie voldoet ☒ voldoet niet aan het AREI.

De installatie dient opnieuw gecontroleerd te worden vóór

25/11/2018

☐ door hetzelfde erkend organisme (*).

Agent bezoeker:


Naam: A. Yavuz Agent nr.: 4473 Datum: 25/11/18

Voor de directeur generaal: Handtekening

Bijlage(n): ☒ Situatieschema(s): 3 ☒ Eéndraadsschema(s): 2

- Dit proces-verbaal dient bewaard te worden in het dossier van de elektrische installatie en dit dossier dient elke aangebrachte wijziging te vermelden.
- De Federale overheidsdienst economie dient bij ieder ongeval, rechtstreeks of onrechtstreeks te wijten aan elektriciteit waarbij personen betrokken zijn, ingelicht te worden.
- De controle heeft enkel betrekking op de zichtbare en toegankelijke delen van de installatie.
☐ Op basis van de ter plaatse verkregen informatie is het niet mogelijk de datum van realisatie van de elektrische installatie vast te stellen.
☐ Wij raden U aan om het (de) schema(s) te vervolledigen voor de delen die niet zichtbaar waren tijdens ons bezoek. In geval van twijfel over de veiligheid van deze elementen, nodigen we u ten zeerste uit om een bijkomend controlebezoek te laten uitvoeren.
(*) De werken, nodig om de inbreuken te doen verdwijnen die opgemerkt werden tijdens het controlebezoek, moeten zonder vertraging uitgevoerd worden en alle maatregelen moeten getroffen worden opdat de in overtreding zijnde installatie, indien ze in dienst blijft, geen gevaar vormt voor personen. Indien bij het nieuw controlebezoek, na max. 1 jaar, de overtredingen niet verdwenen zijn moet het erkend organisme een kopie van het proces-verbaal van het controlebezoek overmaken aan de Algemene Directie Energie die belast is met het hoog toezicht.


1) KEUKEN-stopcontacten- vaatwas, onder pompsteen, enkel stopcontact aan muur
2) KEUKEN-micro
3) BADKAMER
4) BERGING
5) KEUKEN-stopcontacten-koelkast, verwarming SALON 2 stopcontacten
6) BULEX BOILLER
7) STOPCONTACTEN-kamer 1
8) STOPCONTACTEN-kamers 2-3-4 + diepvries
9) LAMPEN VOORDEEL
10) STOPCONTACTEN-salon
11) STOPCONTACTEN-inkomgang
12) LAMPEN-achterdeel
13) STOPCONTACT-kamer 4 onder vensterbank
14) ELECTRISCHE FORNUIS
15) KEUKEN 2 stopcontacten langs vensterbank
16) KEUKEN-dampkap, 2 stopcontacten langs ovenkant
17) SALON-verwarming stopcontacten, stopcontact achter schoenkast
18) STOPCONTACT-kamer 2 – onder vensterbank
19) STOPCONTACT kamer1 – onder vensterbank
20) HOOFDSCHAKELAAR 32/380
21) DIFFERENTIAAL

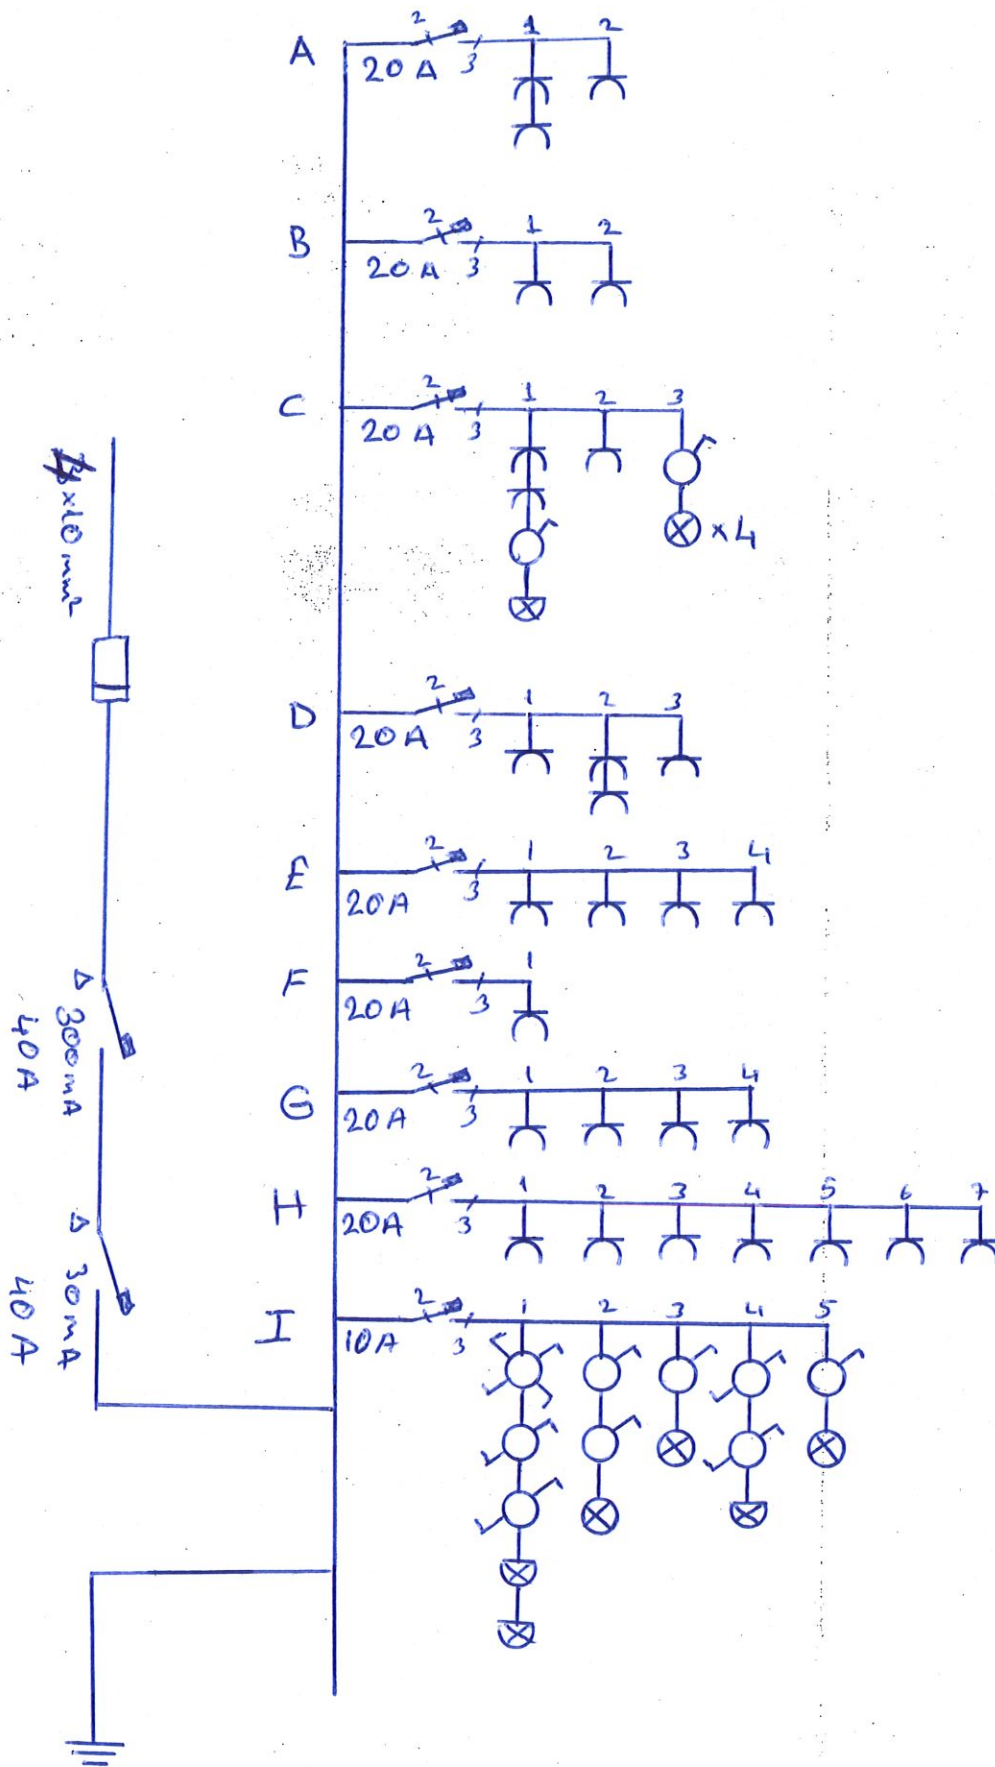


25/1/2018




Yasin ASLAN.
Inspecteur
4473

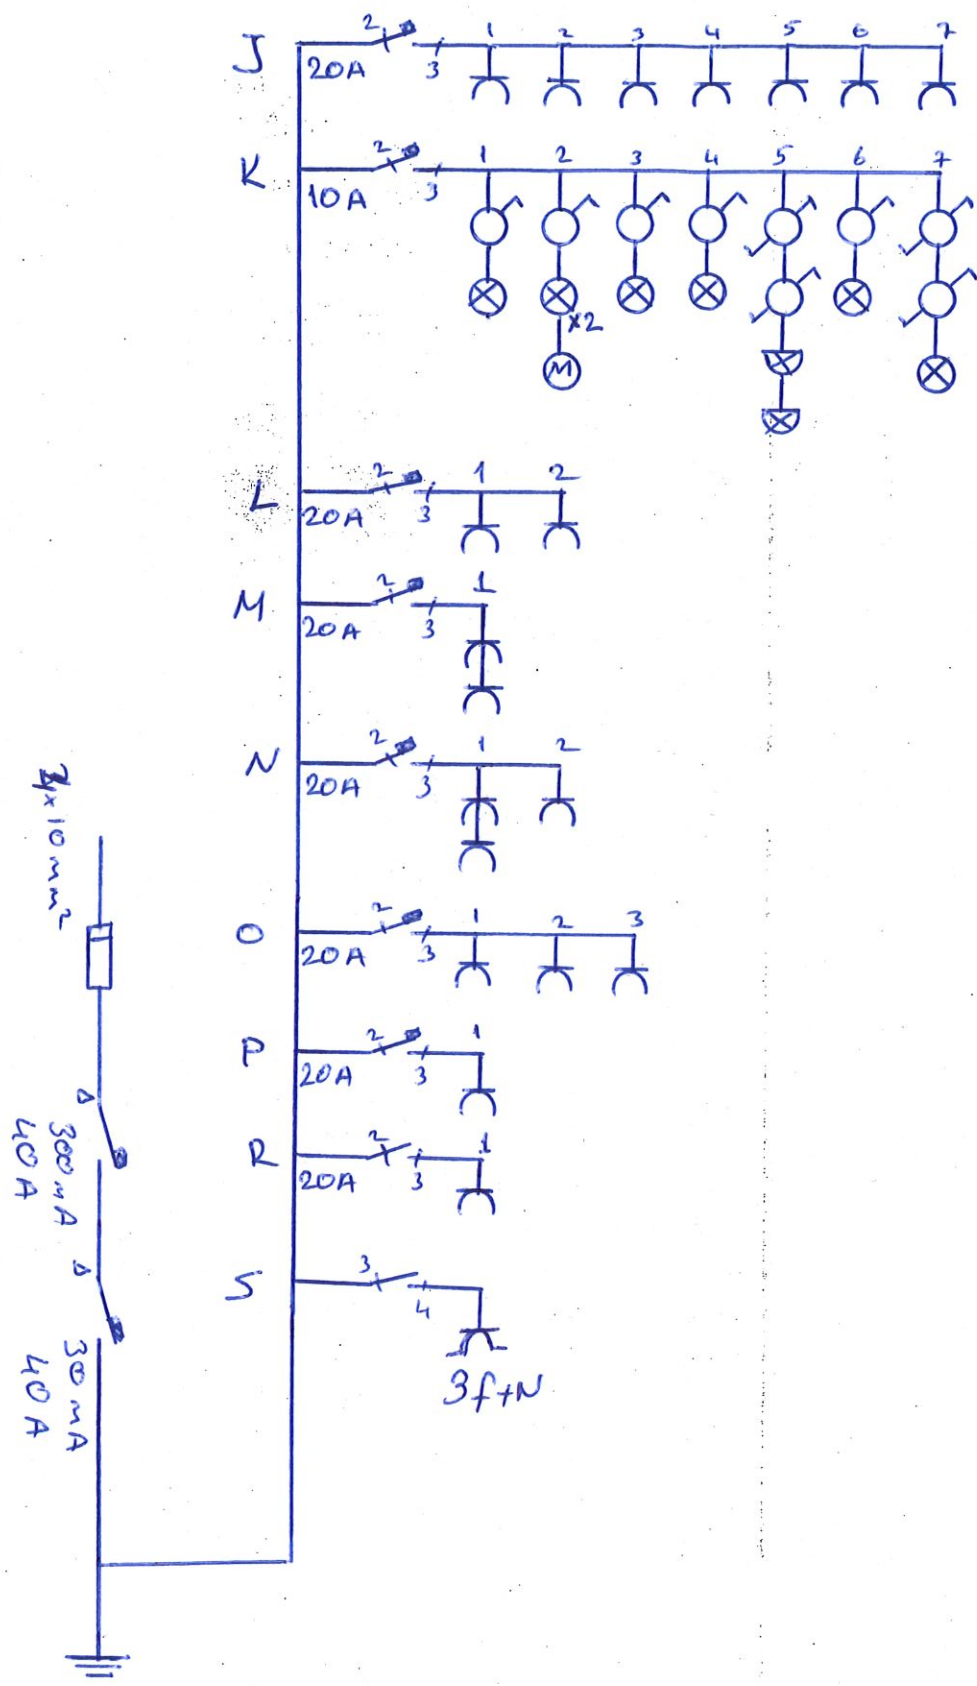


Yasin ASLAN
Inspecteur
4773

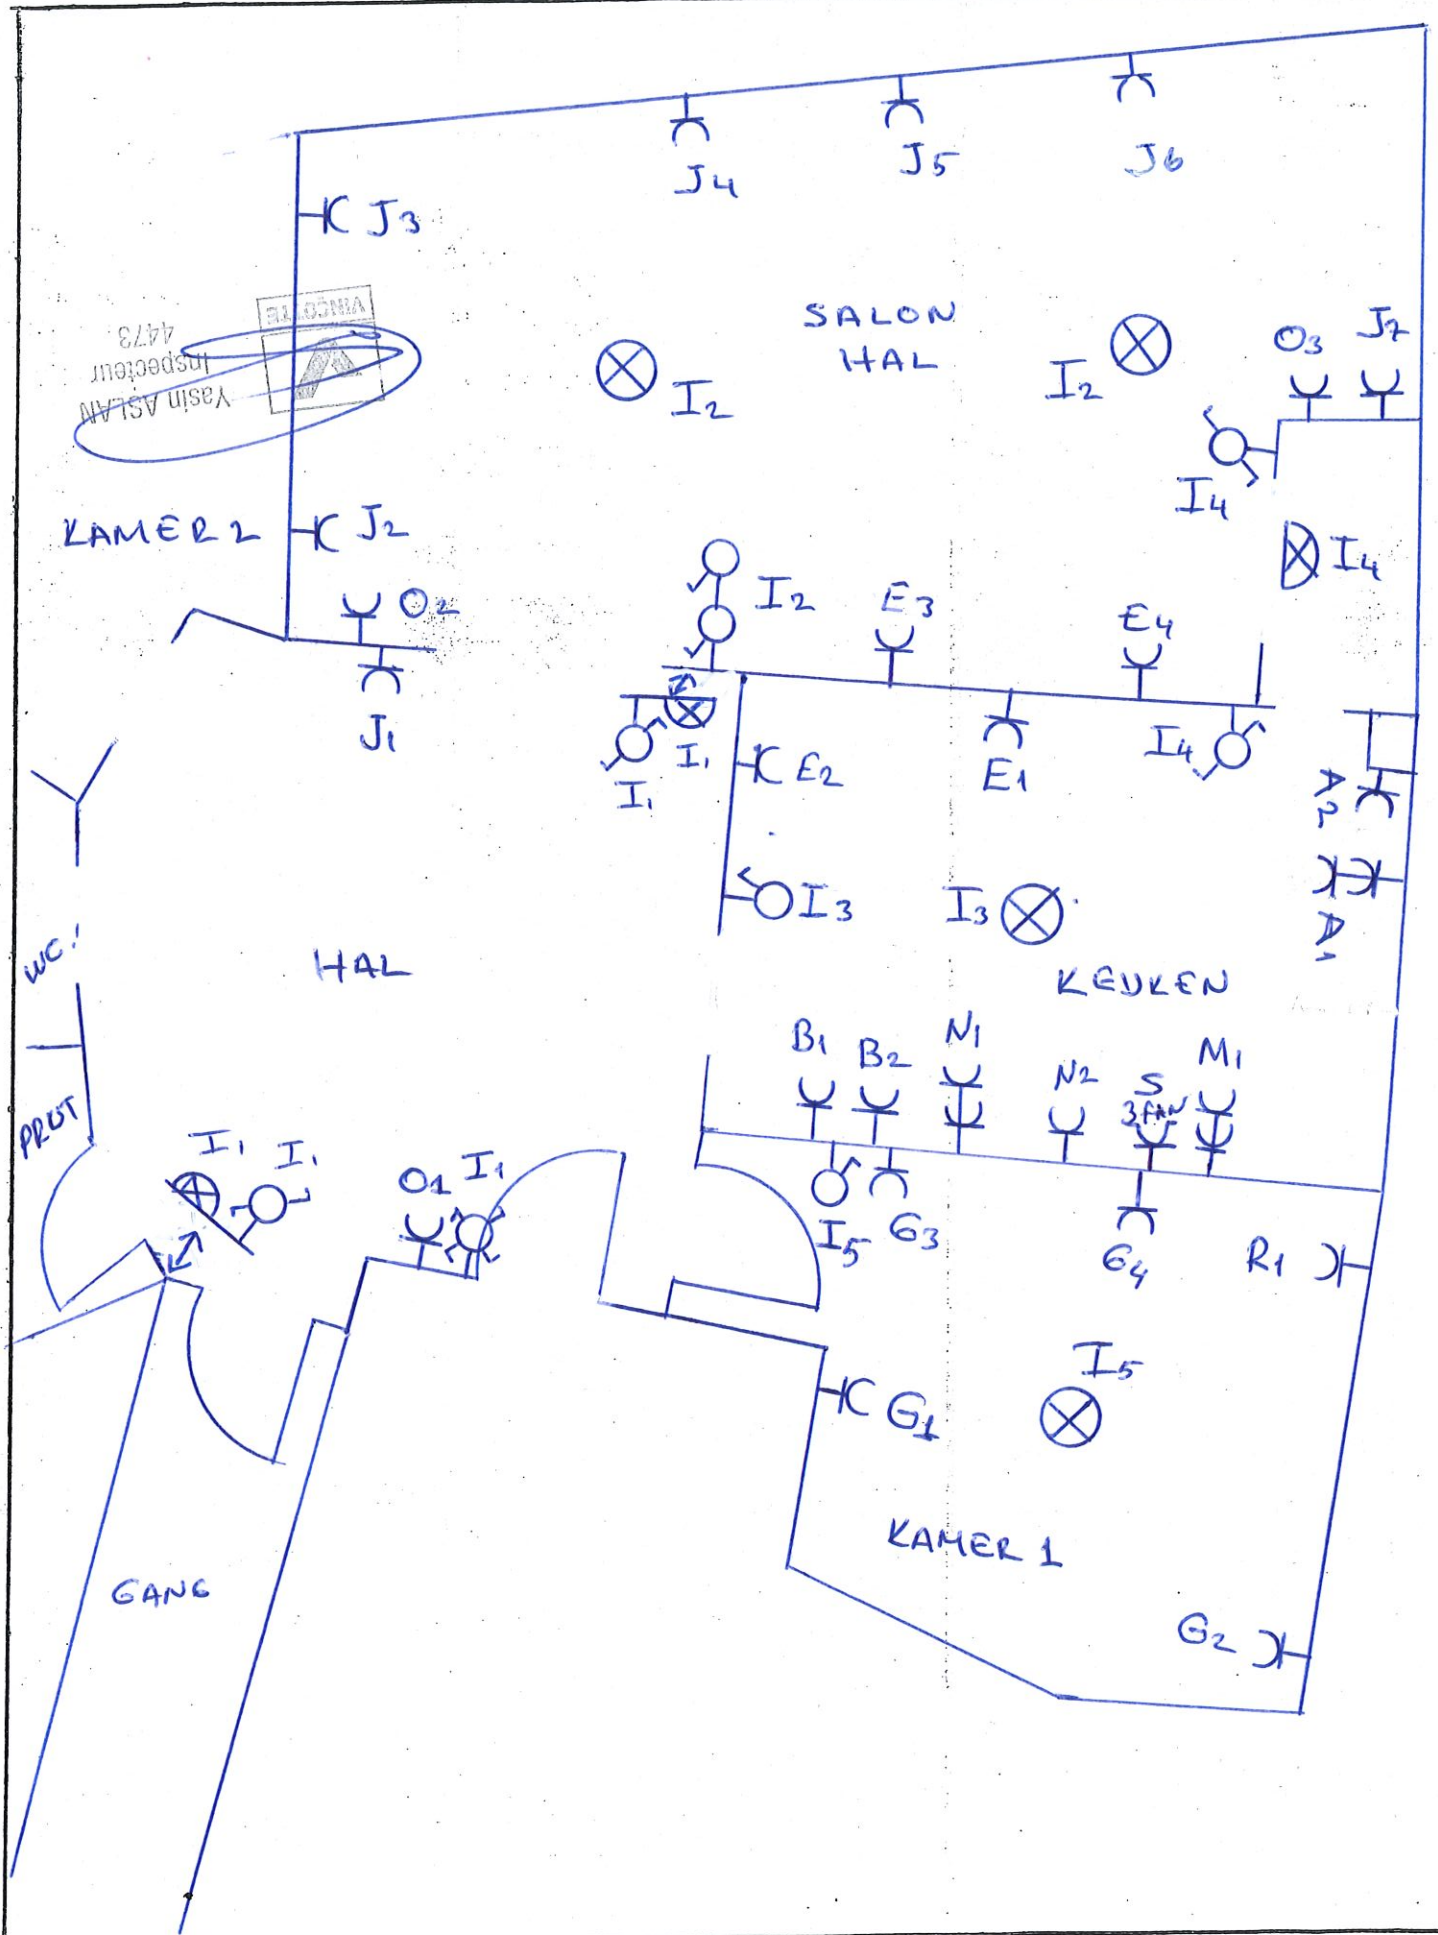

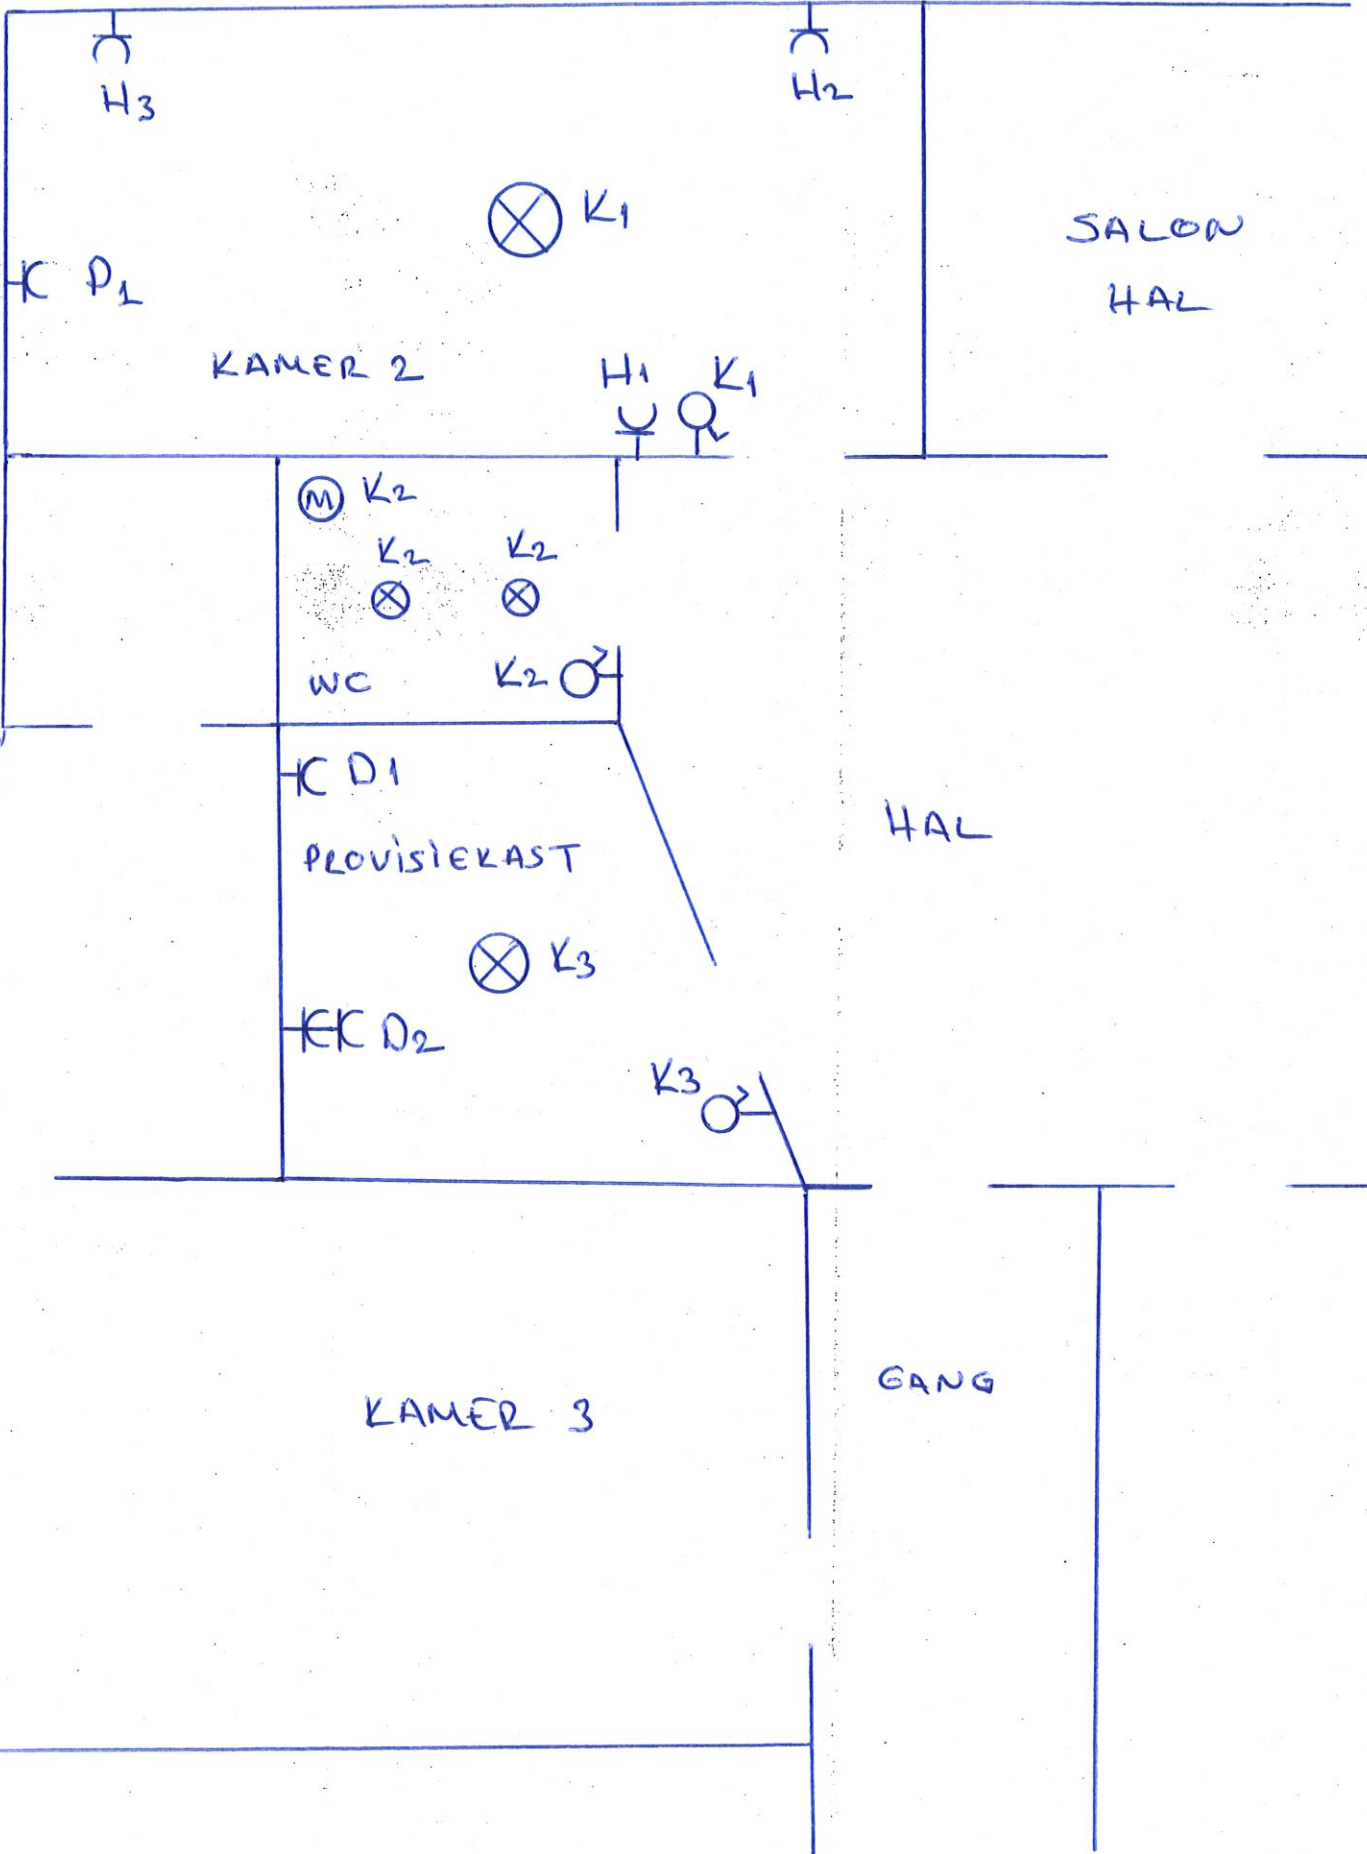

Yasin ASLAN
Inspecteur
4473

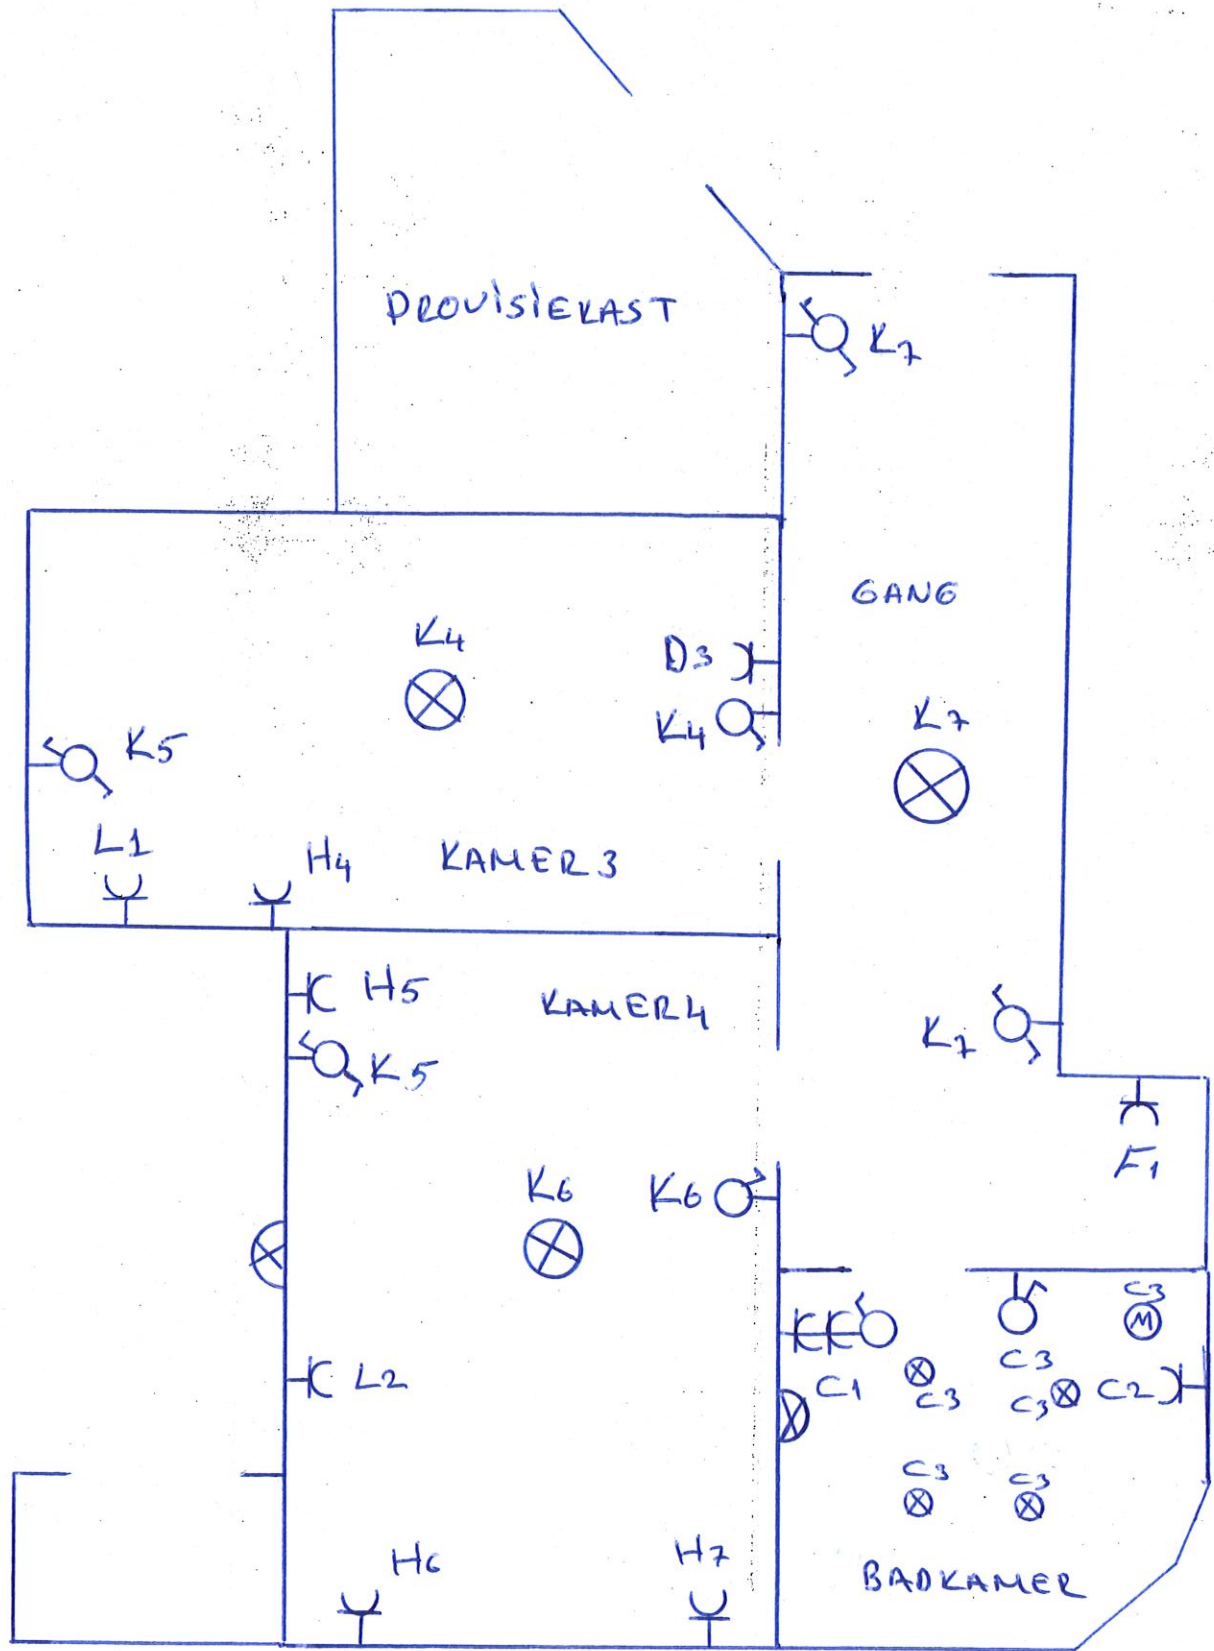

Yasin ASLAN
İnspecteur
4473