



vzw - AIB-VINÇOTTE Belgium - asbl

Exploitatiezetel: Jan Olieslagerslaan 35 • 1800 Vilvoorde

Tel +32(0)2 674 57 11 • fax +32(0)2 674 59 59 • info@vincotte.be • www.vincotte.com

Maatschappelijke zetel: Diamant Building • Boulevard A. Reyerslaan 80 • B-1030 Brussel

Safety, quality and environmental services

Verslag nr.: SO 60695536_012



Resi code:

☒ Antwerpen-Limburg
☐ Brabant

tel.: 03 221 86 11
tel.: 02 674 57 11

☐ Oost & West -Vlaanderen
☐ Wallonië

tel.: 09 244 77 11
tel.: 081 432 611

1

PROCES-VERBAAL VAN GELIJKVORMIGHEIDSONDERZOEK - EN/OF CONTROLEBEZOEK VAN EEN ELEKTRISCHE LAAGSPANNINGSINSTALLATIE

Lid nr.:

Verantwoordelijke voor de werken: Installatie: Eigenaar of beheerder:

Naam, voornaam: Elektriciteit Van Mechelen Ident. Kaart nr.: BTW nr.: BE 0687.396.834	Naam, voornaam: ACI Blakmeers Adres: Kortestraat 1A Bus 11 Post nr. + Stad: 1790 Affligem Tel.:
--	--

Basis van het onderzoek: ☐ Algemeen Reglement op de Elektrische Installaties (AREI) ☐ ARAB ☐

☒ Art 270 ☒ ingebruikname ☐ wijziging ☐ uitbreiding ☐ mobiel ☐ tijdelijk	☒ Art 86 ☐ Art 271 bis ☐ Art 87 ☐ Art 278 ☐ Art 88 ☐ Art ☐ Art ... ☐ Art	☒ ① Wooneenheid ☐ ② Huishoudelijke werkeenheid ☐ ③ Gemeenschappelijke delen ☐ ④ Werkeenheid
☐ Art 271 ☐ periodiek ☐ controle ☐		
☐ Art 276 ☐ verzwarende ☐ Art 276bis: verkoop van een wooneenheid		

Algemene gegevens elektrische installatie:

Gegevens verdelers	EAN: ☐ EAN niet meegegeeld ☐ kWh meter niet geplaatst kWh meter nr.: 3928889 meterstand dag: 1 nacht: 1 Bescherming aansluiting (A): ☐ 20 ☐ 25 ☐ 32 ☒ 40 ☐ 50 ☐ 63 ☐ 80 ☐ 100 ☐ 160 ☐ kWh excl. nacht meter: nr.: meterstand:
Gegevens installatie	Ontworpen voor U _N : ☒ 230V ☐ 3x230V ☐ 3N400V ☐ Maximale nominale stroom (A): ☐ 20 ☐ 25 ☐ 32 ☒ 40 ☐ 50 ☐ 63 ☐ 80 ☐ 100 ☐ Voedingsleiding hoofdbord: 2 X 10 mm ² - Type: XGB Type aardelektrode: ☒ aardingslus ☐ pen / baar ☐ Bestaande
Beschrijving installatie	Algemene differentieelstroominrichting: 40 A / 300 mA Aantal borden: 1 Aantal eindstroombanen: x ☒ zie bijlage

Metingen - testen - controles - verzegeling:

☒ Rechtstreekse aanraking ☒ Onrechtstreekse aanraking ☒ Montage ☐ Toestellen ☒ Materieel ☒ I>/doorsnede ☒ Schema's
☒ Aardingsweerstand: <30 Ω ☒ Algemeen isolatieniveau: >1 MΩ ☐ Controle foutlus ☒ Aardingscontinuïteit ☐ Test DSI
Differentieelstroominrichting: ☒ werd verzegeld ☐ was verzegeld ☐ was niet verzegeld ☐ kan niet verzegeld worden

Inbreuken - Opmerkingen (voor de betekenis van eventuele codes: zie keerzijde)

Inbreuken Nieuwe installatie	Nihil	Visum DNB: Aangestelde DNB: Naam: Visum:
Inbreuken Bestaande installatie	Nihil	
Opmerkingen ☐ Nihil	Volgens de ons verstrekte informatie wordt er nog een douchescherm geplaatst welk er voor zorgt dat de schakelaar in de badkamer buiten zone 2 valt.	

Besluit(en):

☒ De nieuwe installatie	☒ voldoet ☐ voldoet niet	aan het AREI.
☐ De bestaande installatie	☐ voldoet ☐ voldoet niet	aan het AREI.

De installatie dient opnieuw gecontroleerd te worden voor:

07/08/2043(*)

☐ door hetzelfde erkend organisme (**).

(*) Termijn onder voorbehoud van wijziging van de reglementering

Agent bezoeker:

Naam: De Pauw Serge

Agent nr. 4461

Datum: 07/08/2018

Voor de directeur generaal: Handtekening

Aantal bijlagen: ☒ Situatieschema(s):


☒ Eëndraadsschema(s):

☒ Schema's ter plaats


Dit proces-verbaal dient bewaard te worden in het dossier van de elektrische installatie en dit dossier dient elke aangebrachte wijziging te vermelden.

De Federale overheidsdienst economie dient bij ieder ongeval, rechtstreeks of onrechtstreeks te wijten aan elektriciteit waarbij personen betrokken zijn, ingelicht te worden.

(**) De werken, nodig om de inbreuken te doen verdwijnen, moeten zonder vertraging uitgevoerd worden en alle maatregelen moeten getroffen worden opdat de in overtreding zijnde installatie, indien ze in dienst blijft, geen gevaar vormt voor personen. Indien bij het nieuw controlebezoek, na max. 1 jaar, de overtredingen niet verdwenen zijn moet het erkend organisme een kopie van het proces-verbaal van het controlebezoek overmaken aan de Algemene Directie Energie die belast is met het hoog toezicht.

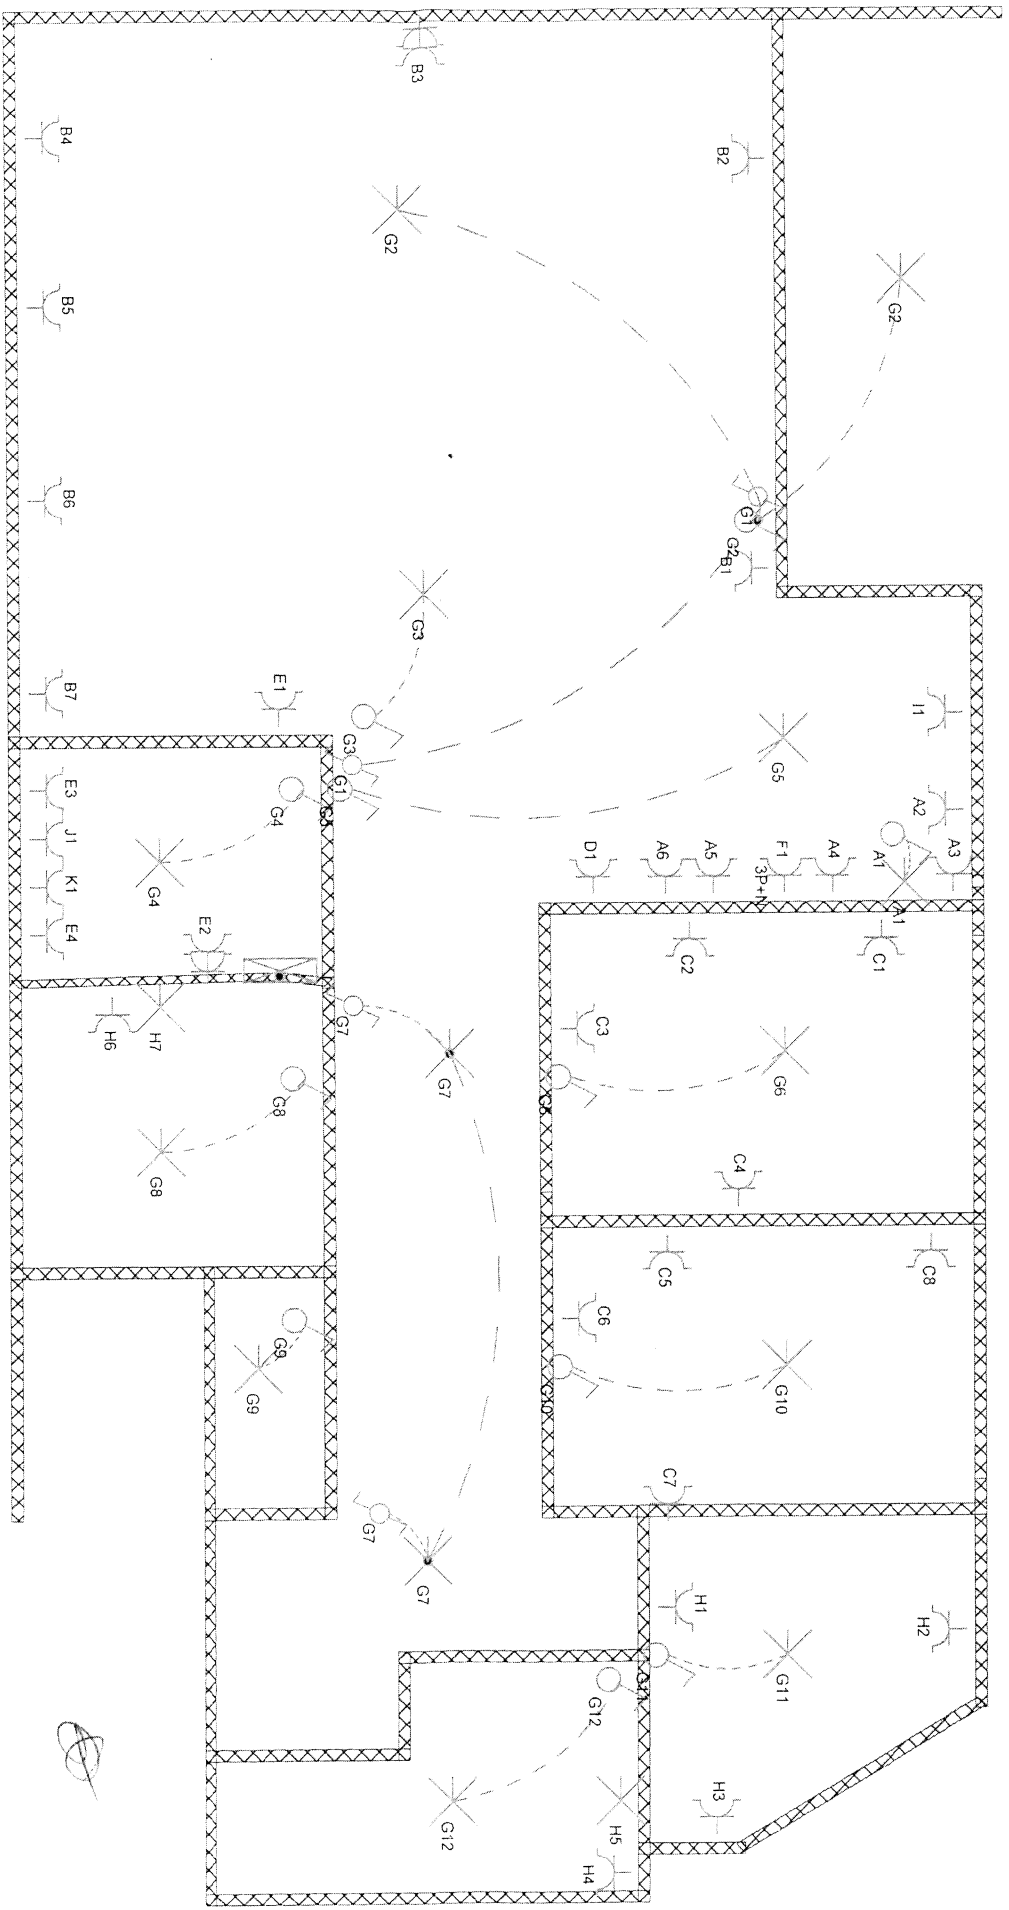

INSTALLATEUR		KEURING		WERF		tekening 1	2 x 230V~
Naam	Elektricien Van Mechelen	ORGANIS.	Vincotte	Naam	ACI Blakmeers 1.7	tekening 1	2 x 230V~
BTW	BE0687.396.834	Naam	Serge De Pauw	Straat	Kortestraat 1A/11		
Datum	26/07/2018	Datum		Gemeente	1790 AFLUGEM		
Handtek.	Luk Van Mechelen	Handtek.		Handtek.			

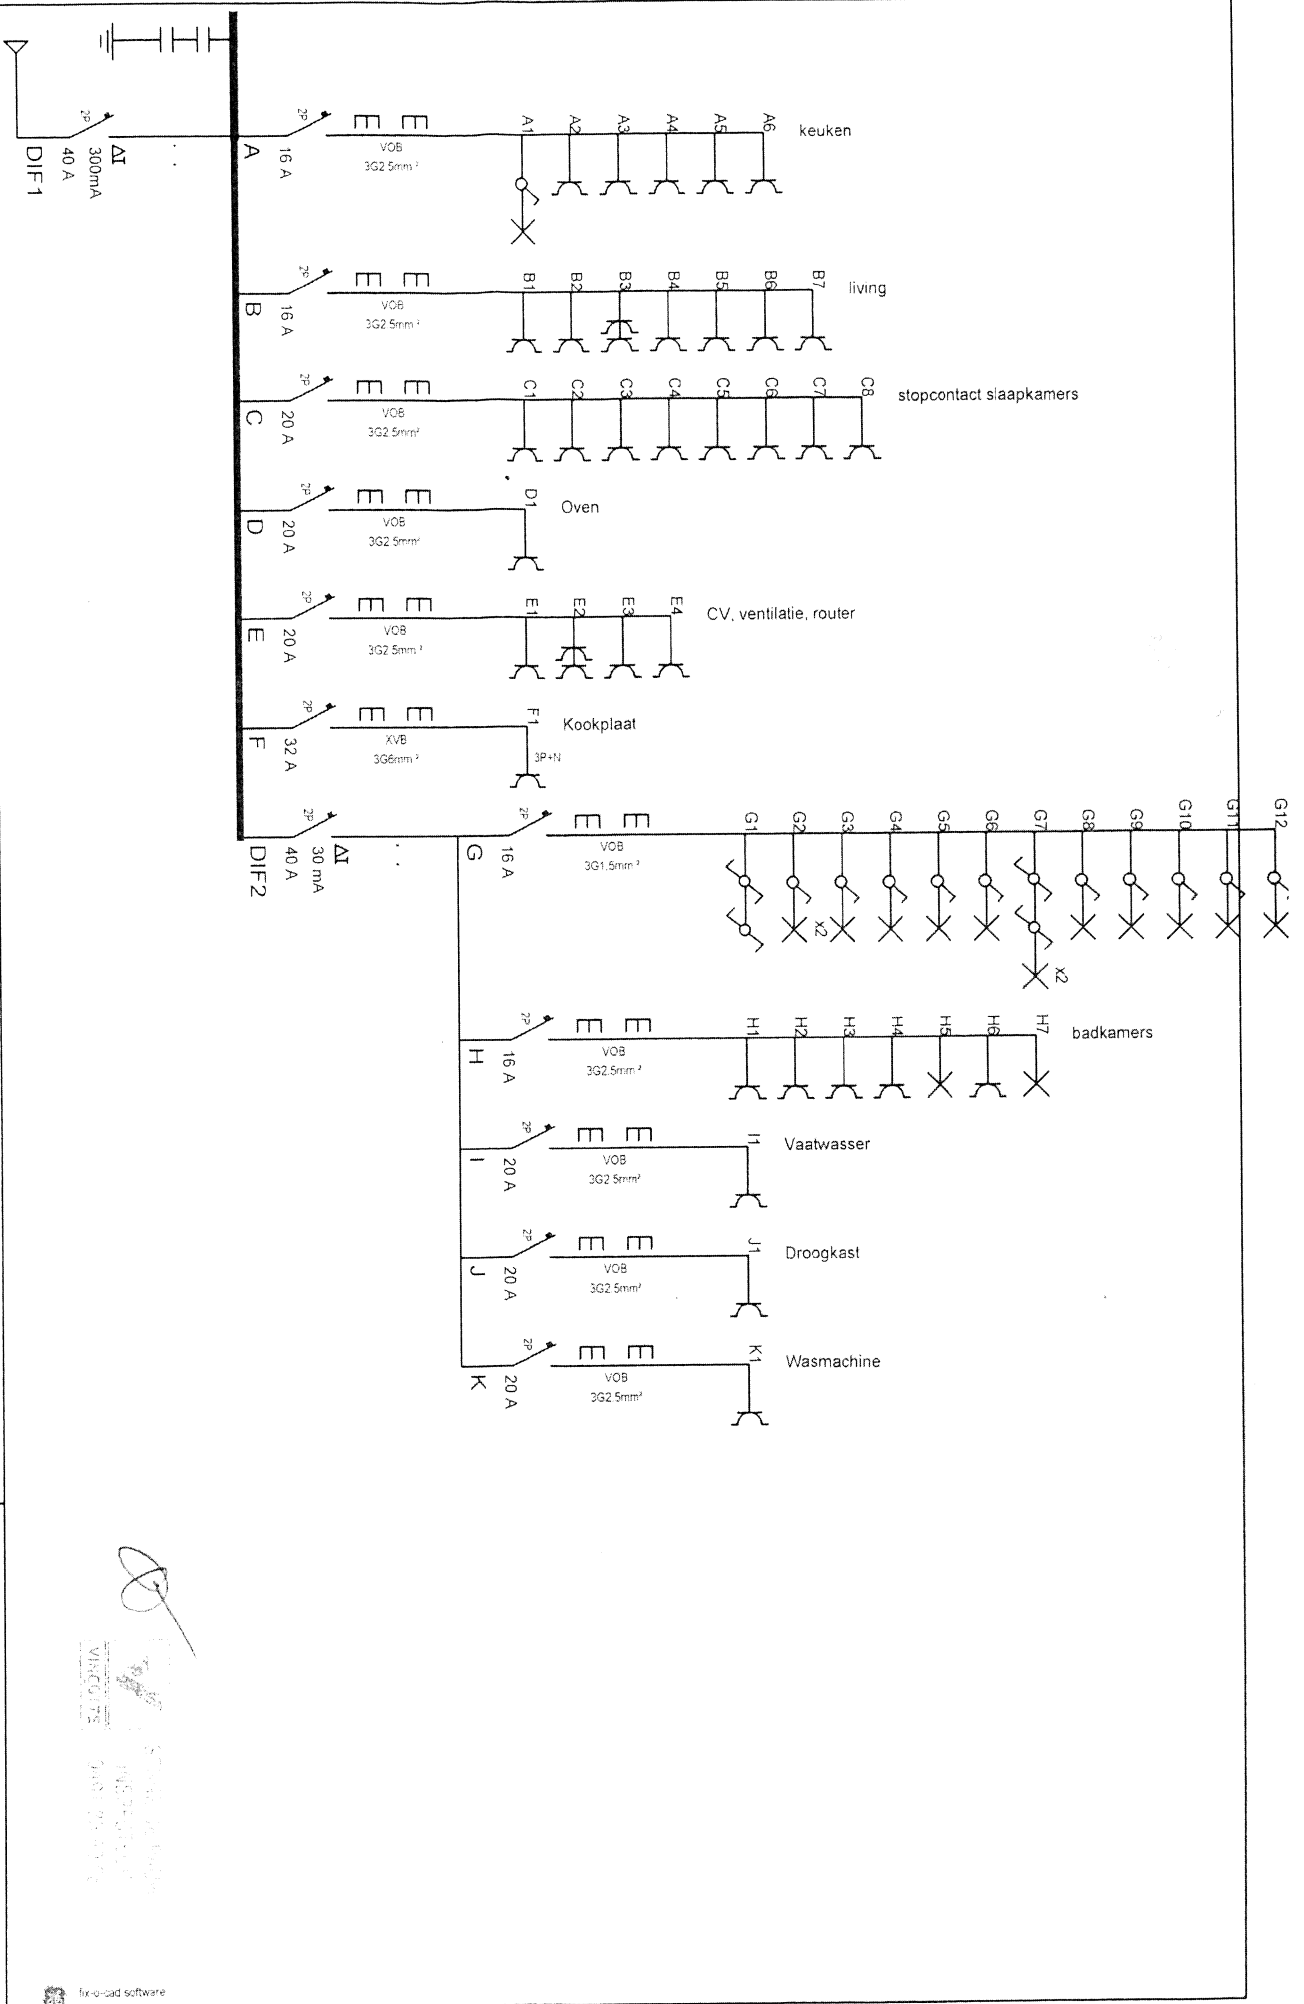

INSTALLATEUR

KEURING

WERF

Schema1A

2 x 230V~

Naam
BTW
Datum
Handtek

ORGANIS.
Naam
Datum
Handtek

Naam
Straat
Gemeente
Handtek